


מפה מצרבת

מחוד : חופה
 נפה : חופה
 המוקום : 1145
 מוש : 1145
 חלקנה : 224
 שטח : 0.454 דונם
 קנינית : 1 : 250

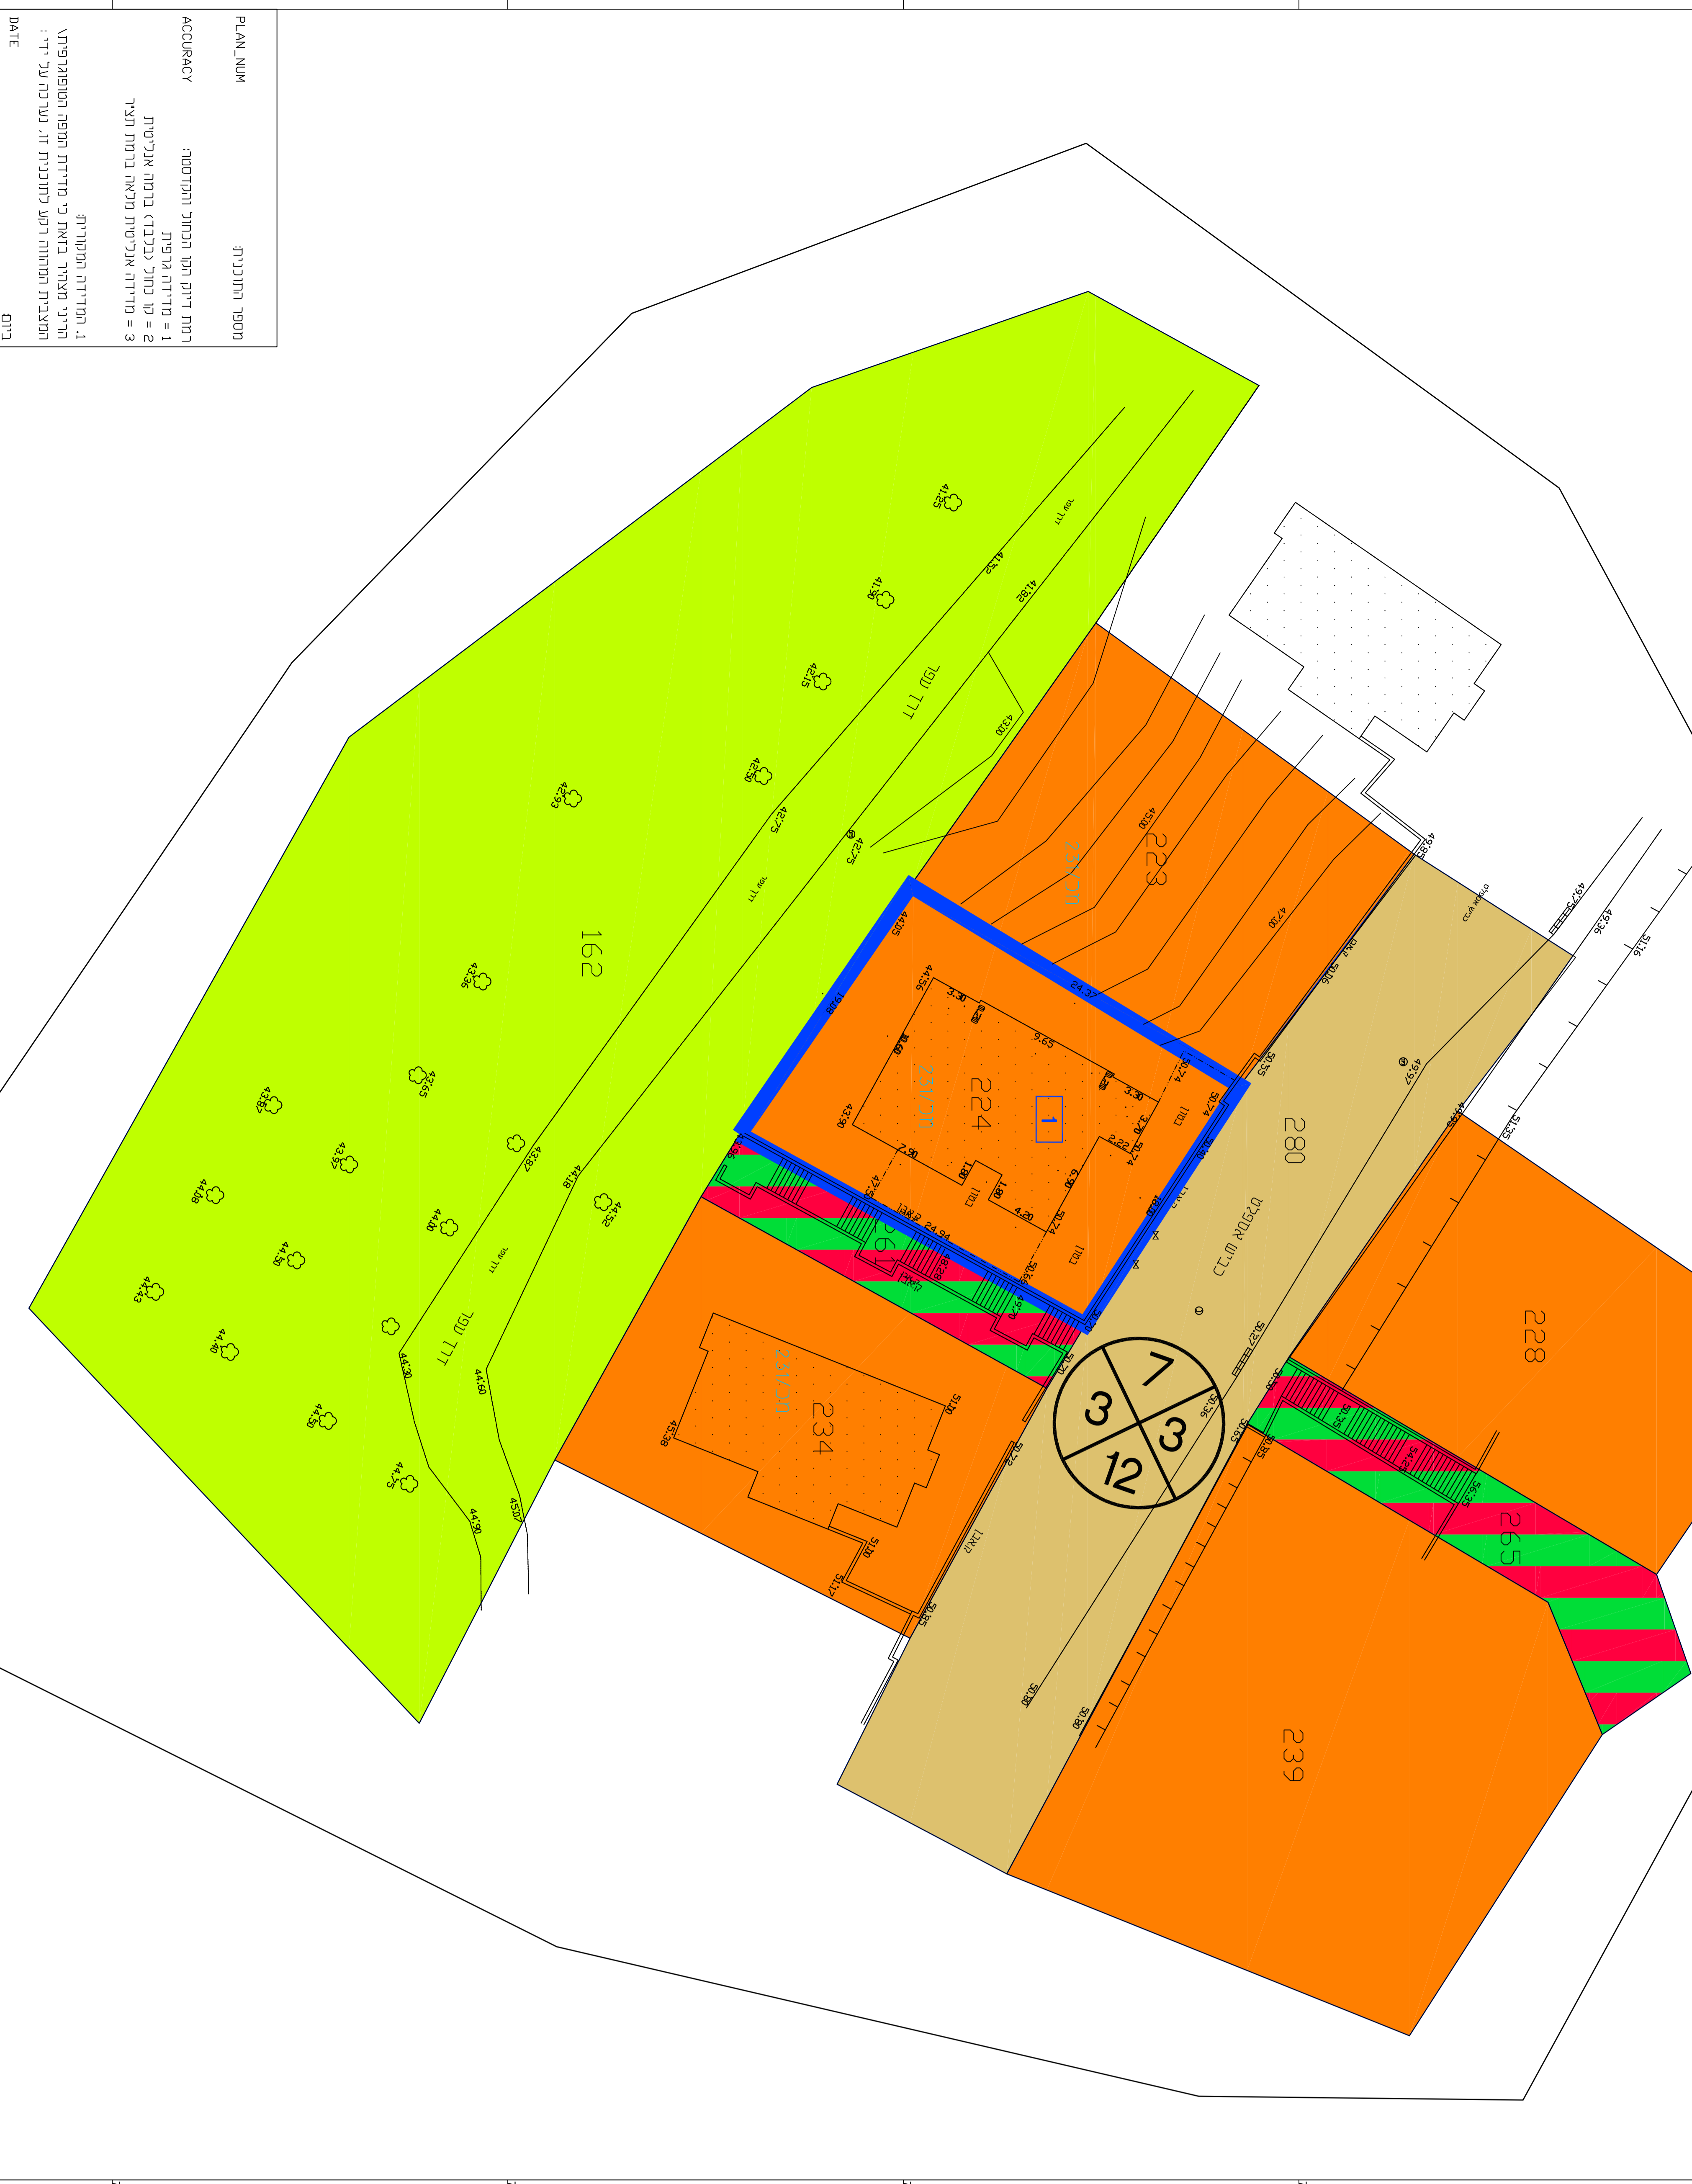


מספר החנייה
 חומר ירידת המידע הבסיסי והתוספי
 45/04/04/04/04
 1 = מידות אופרטיב
 2 = קו כחול (כלוב) ברום ארבעות
 3 = מידות ארבעות מסת ברום המיד
1. המדידות המסודרות
 יריד המידות : מידות המפה והמפתחות
 המעצבת המחזורית לפעל מחננת זי : ערדית עיל יי :
DATE
 הוצאת תוכנית לפי הוראות טורק המפתח ובחסימת
 הכתובות ותקנת המודדים שבתוקף
שם המודד
 מוספר לימיני
חתימת המודד
 חתימת

מקור מצב מאונטר

- גבול חנייה
- גבול חנייה מאונטר
- אזור מנוויל א
- דוד מאונטר
- שטח צבורי פונד
- שטח קוואלי רגל
- קו בניין

גבול גוש
 גבול חלקה
 מספר גוש 11254
 מספר חלקה 3

מספר דוד
 קו בניין
 רוחב דוד

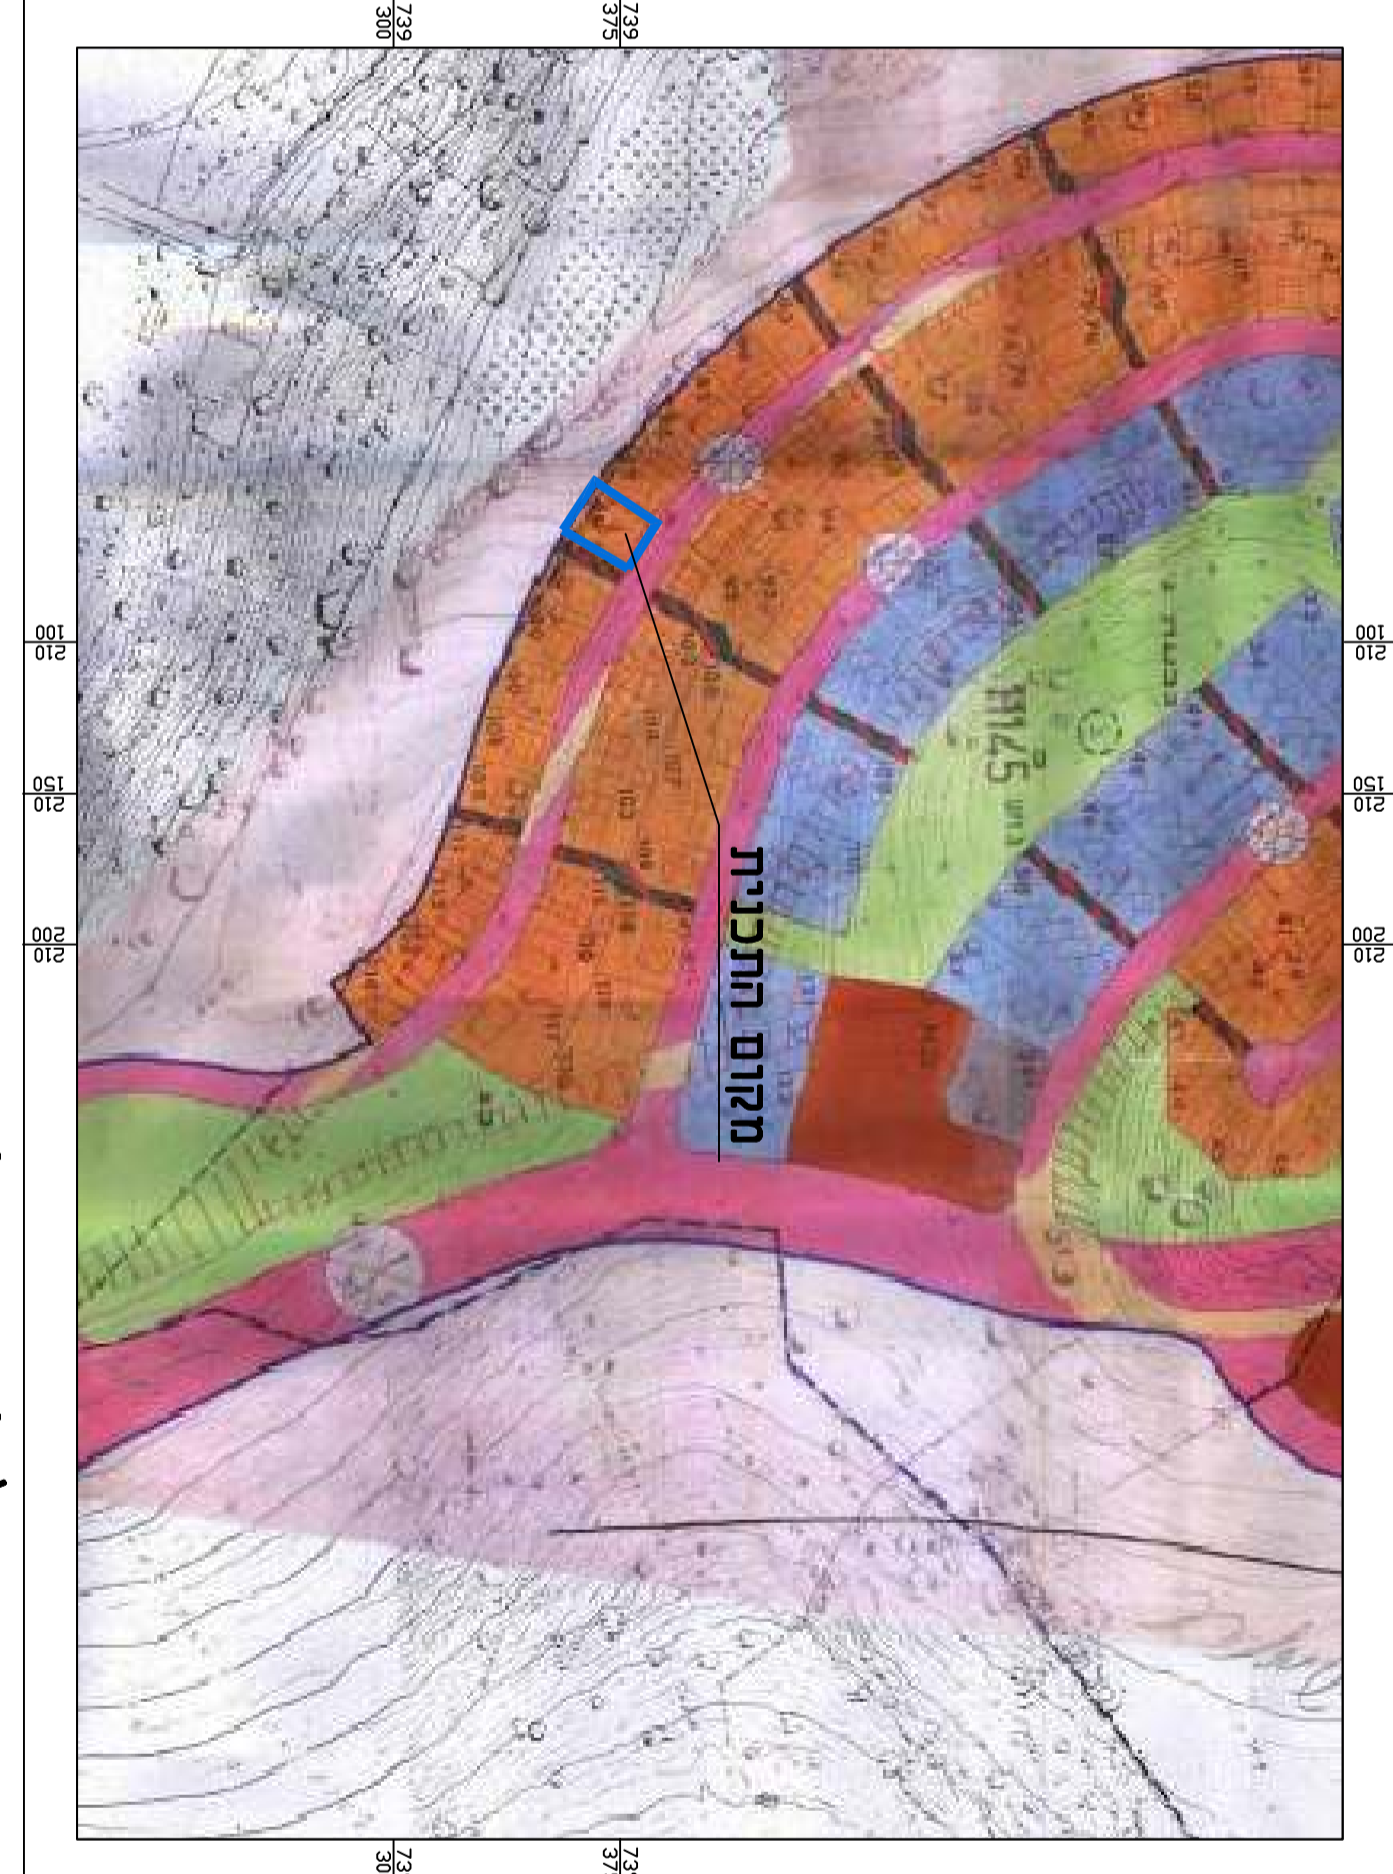

זוהר חנינו הבנייני, חתשתי - 1969
 חכמת פועלת

355-0638346

שם החנייה
מכל-9376-ריכ"ם גוש 444 מרוט 224

מספר מאונטר

מספר	מספר	מספר
1	2	3
4	5	6
7	8	9
10	11	12

שם החנייה
 חתימת