


מצב מאושר

קנ"מ 1 : 250

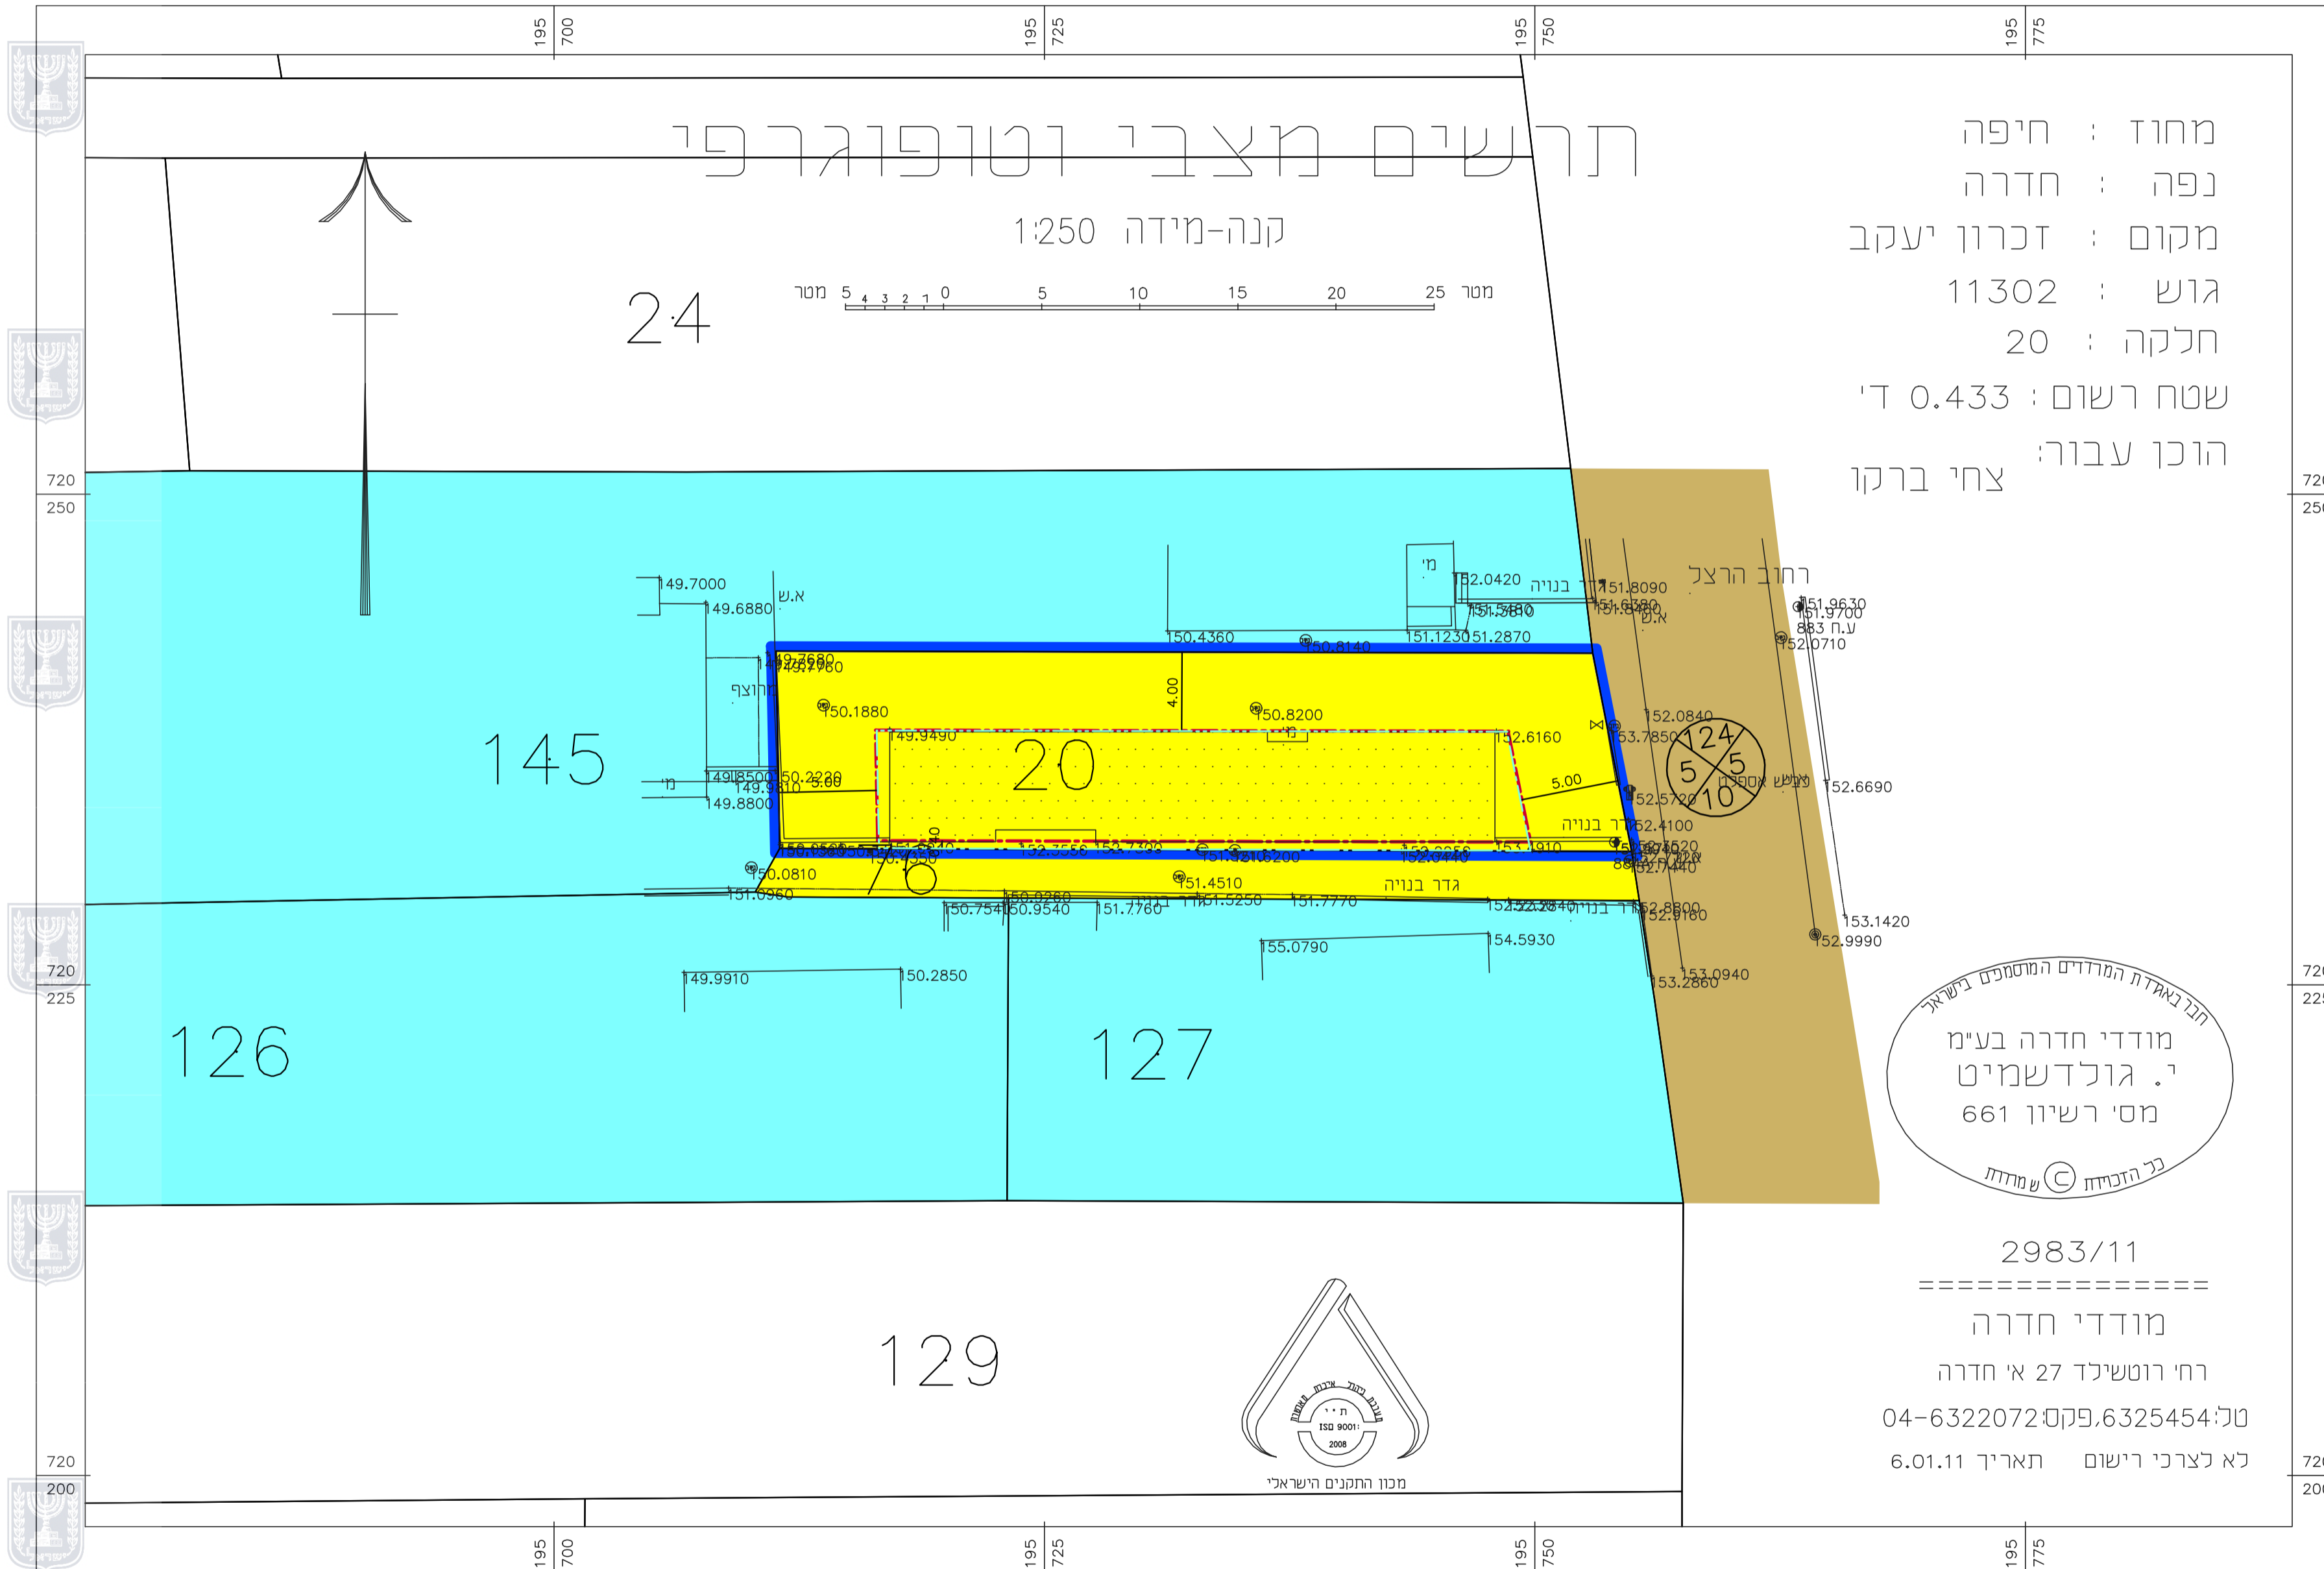


מחוז : חיפה
 נפה : חדרה
 מקום : זכרון יעקב
 גוש : 11302
 חלקה : 20
 שטח רשום : 0.433 ד'
 הוכן עבור : צחי ברקו

מקרא: מצב מאושר

- גבול התכנית
- קו בנין
- קו בנין עילי
- מגורים א'
- מגורים ב' (יעוד לא לפי מבא"ת)
- דרך מאושרת
- מספר הדרך
- קו בנין רוזב הדרך

תרשים סביבה

קנ"מ 1 : 2,500

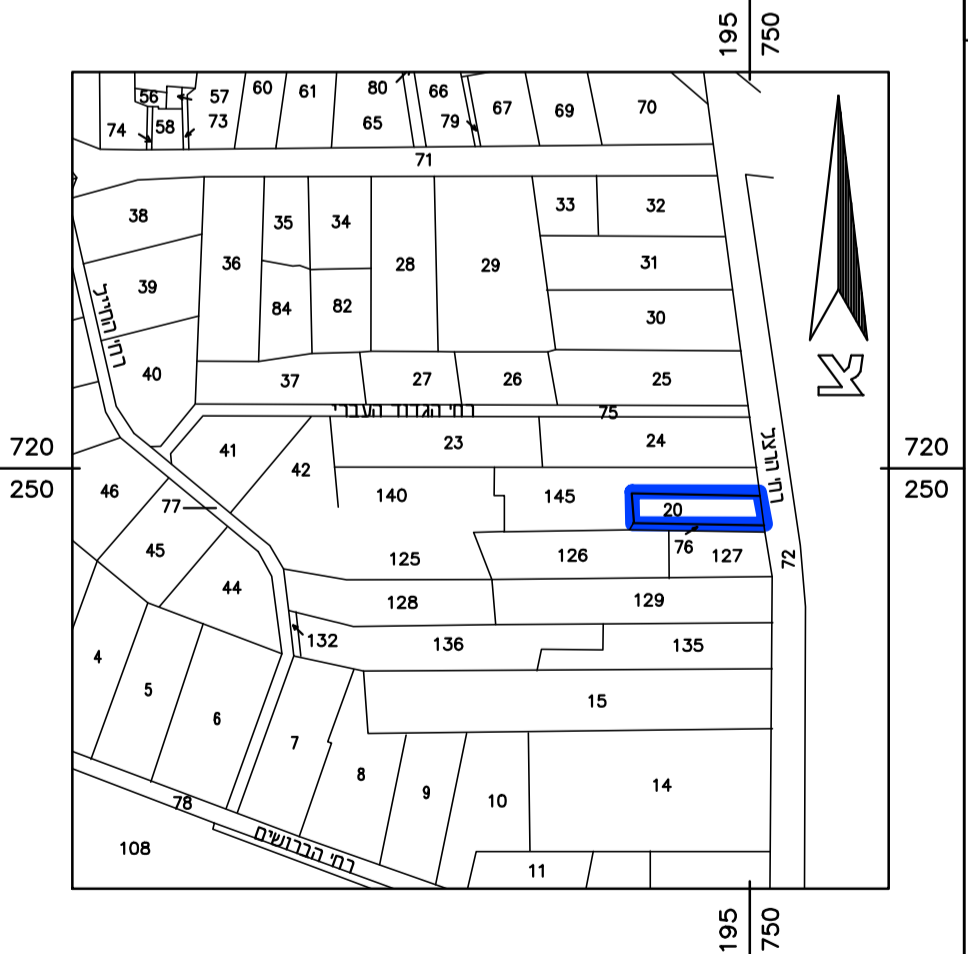

הכר נאקדת המודדים המוסמכים בישראל
 י. גולדשמיט
 מס' רשיון 661
 כל הזכויות © ש מודדת

2983/11
 מודדי חדרה
 רח' רוטשילד 27 אי חדרה
 טל: 04-6322072, 6325454
 לא לצרכי רישום תאריך 6.01.11



מצב מאושר	
נספח לתכנית מס' 353-0606418	
גוש 11302 חלקה 20 ביטול והחלפה של תכנית 353-003651	
גליון 1 מתוך 1	
תחולה	רקע
תיאור	
תאריך עריכת הנספח	24/08/2018
קנ"מ	1:250
תרשימים נוספים	קנ"מ
שם תרשים	1:2,500 תרשים סביבה
שם תרשים	-
שם תרשים	-
שמות וחתימות:	
עורך הנספח	שם: עינב קוה-יאיר
	תאגיד: -
	חתימה: