
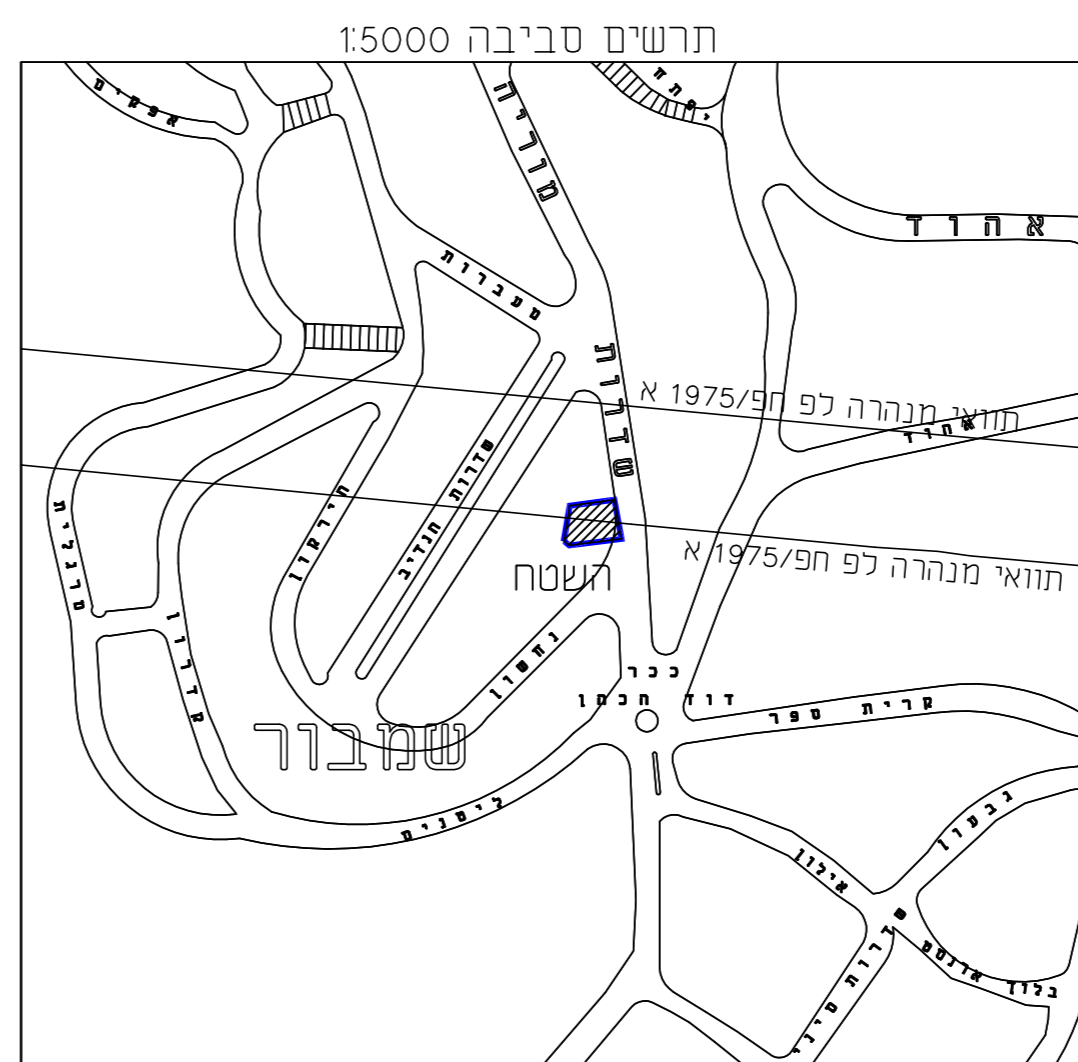
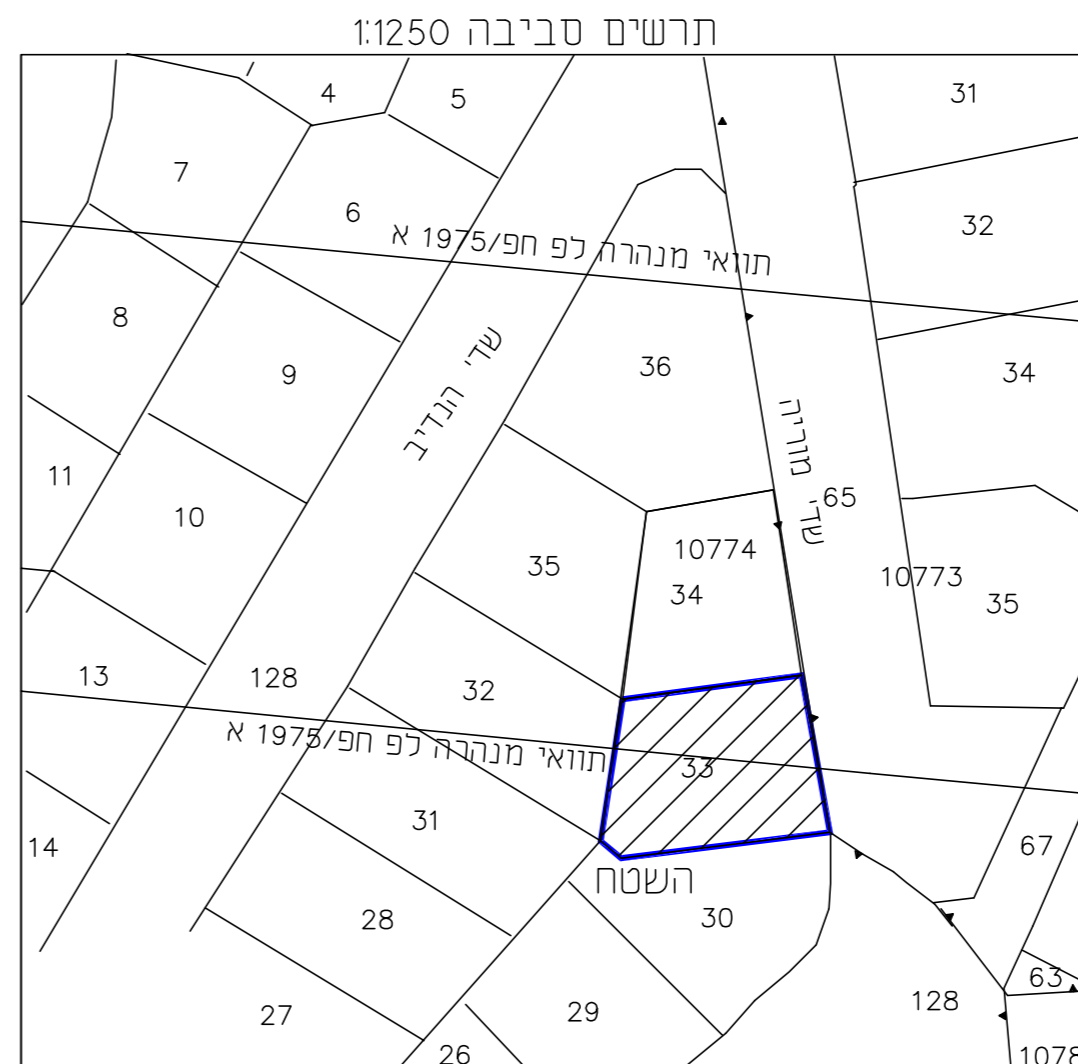
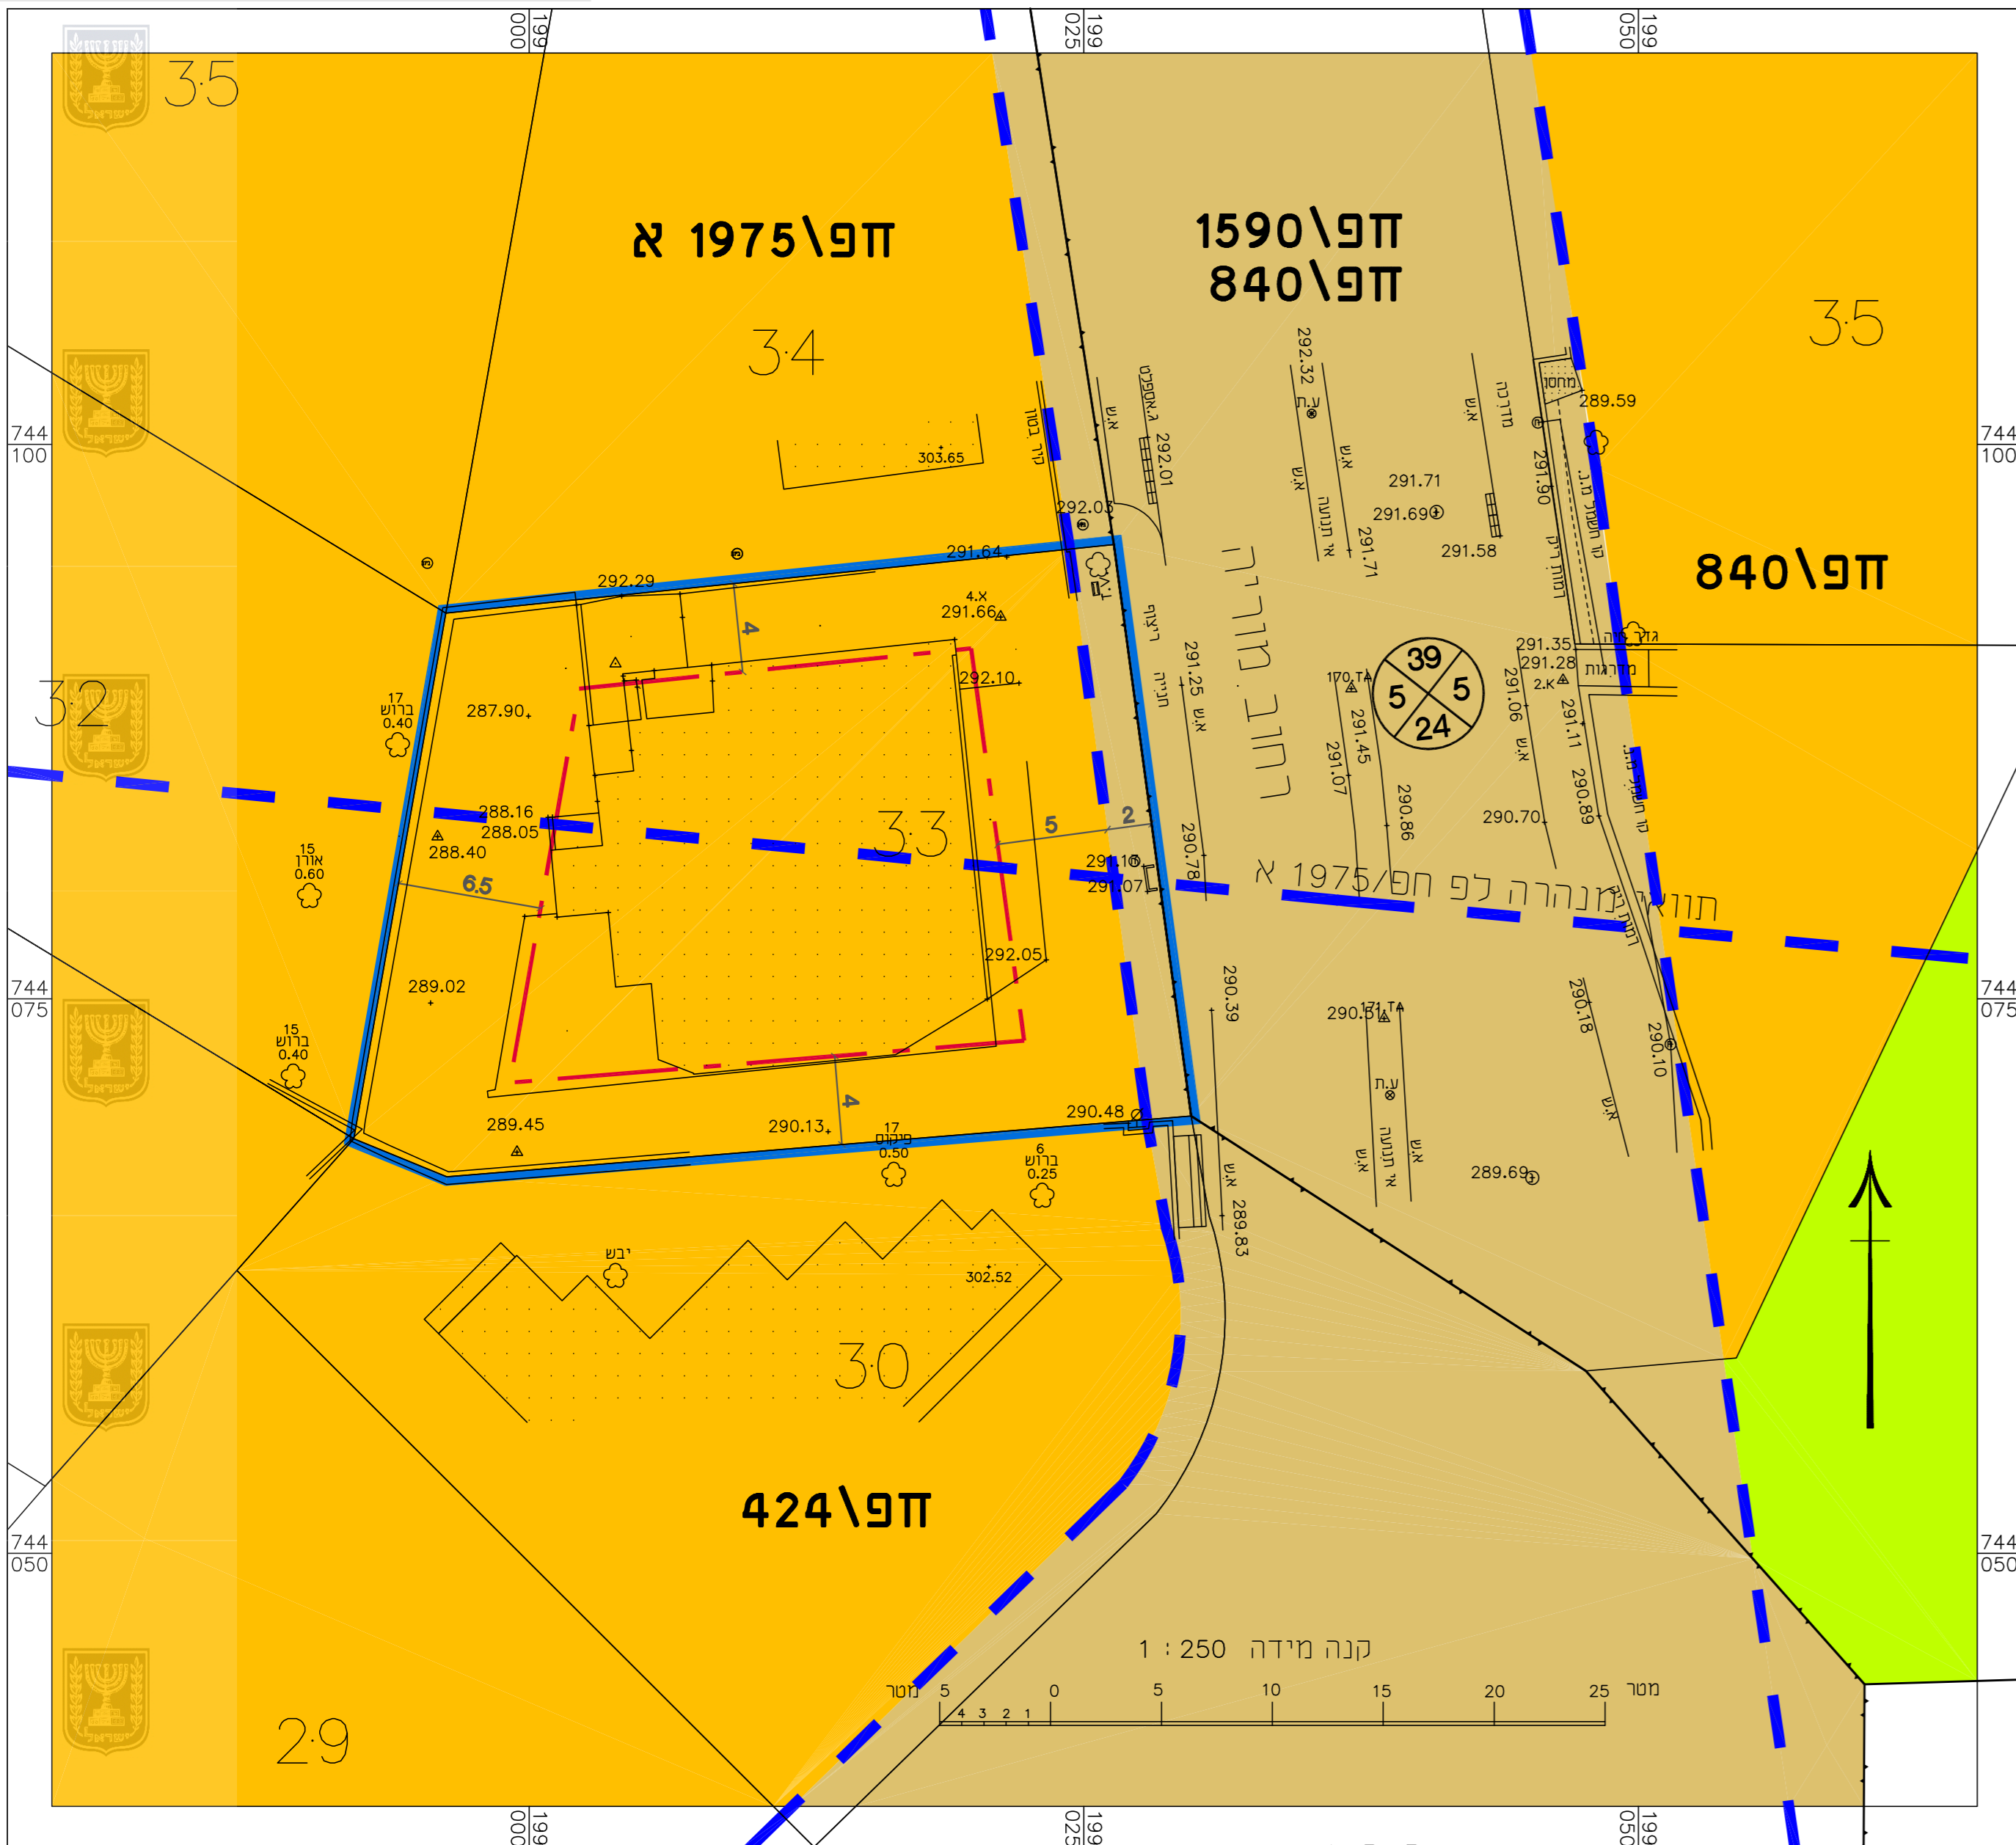


# מצב מאושר

ק"מ 1 : 250

מקרא מצב מאושר

-  גבול התכנית
-  גבול התכנית מאושרת
-  קו בניין
-  בניין קיים
-  אזור מגורים א
-  דרך קיימת
-  שציפ
-  מס' תכנית מאושרת 424\פ
-  מס' גוש 10774
-  מס' חלקה 33
-  רוזטה



חוק התכנון והבנייה, התשכ"ה - 1965  
תכנית מפורטת

**תכנית מס' 304-0694083**

**רזי מוריה 100 חיפה**  
**פּאָמק\2496**

**שם הנספח : מאושר גליון 1 מתוך 1**

מחוז	חיפה
מרחב תכנון מקומי	חיפה
רשות מקומית	חיפה
ישוב	חיפה
תאריך	17.06.2019

שם התרשים	קנ"מ
שם תרשים 1	1:1250
תרשים נוסף	1:5000
תרשים נוסף	-

**שמות וחתימות:**

עורך הנספח	שם:	מרינה קרונגאוז	חתימה:
	תאריך:		
גורם מאשר	שם:		תאריך:
	תאריך:		חתימה: