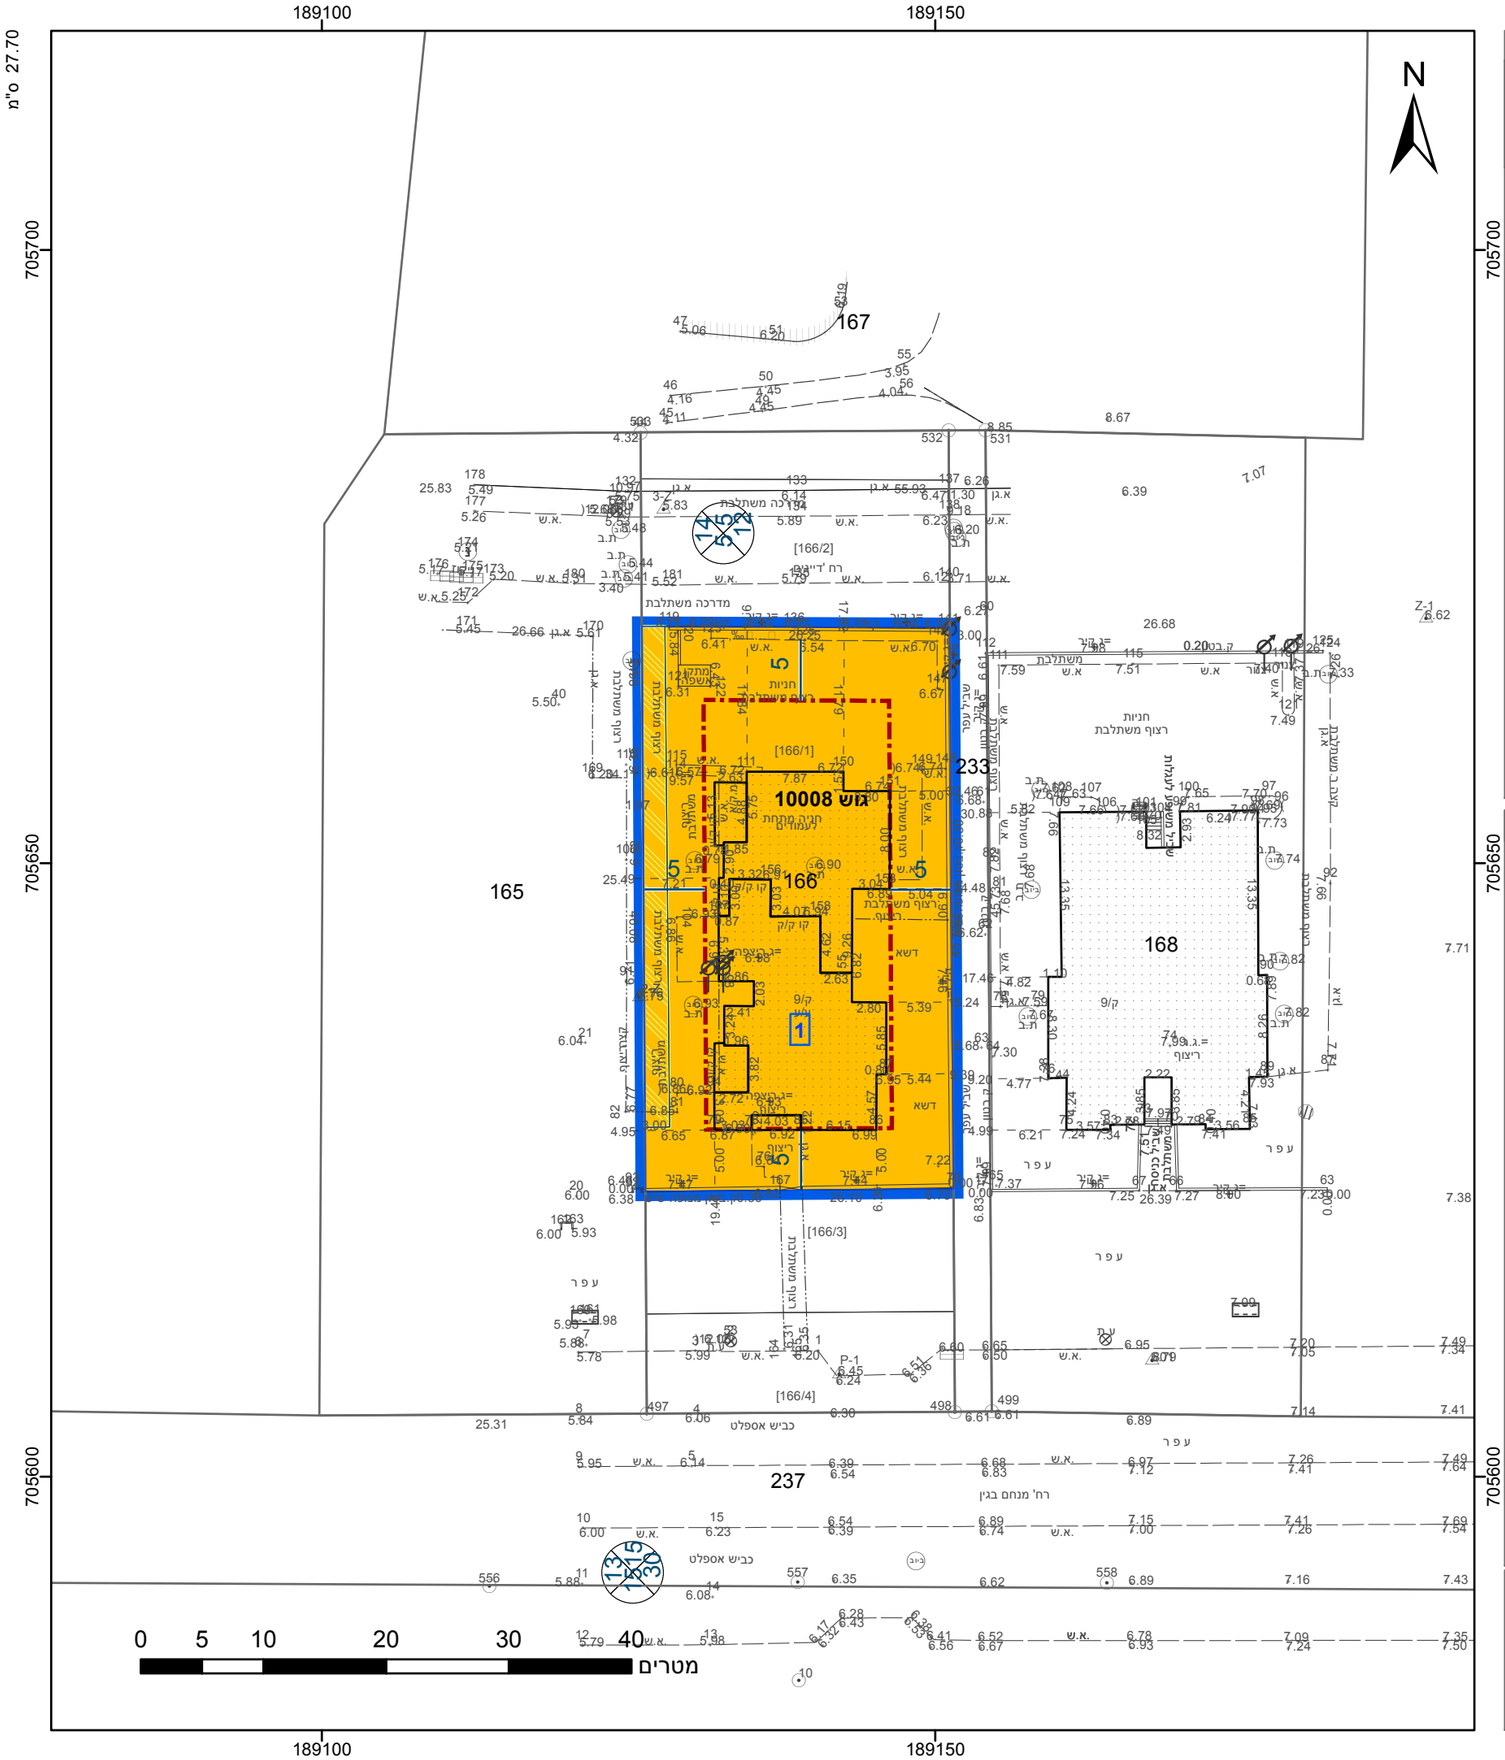

מקרא

גבול התכנית

גוש 1234 גבול גוש ומספרו

5 גבול חלקה ומספרה

1 תא שטח ומספרו

מספר הדרך

קווי בנין

רוחב הדרך

מגורים ב

זיקת הנאה למעבר ברכב

קו-בנין

מידות

אישורים בתכנית מס' 302-0331538

הריני מצהיר בזאת כי המפה הטופוגרפית/המצבית המהווה רקע לתכנית זו, נערכה על ידי ביום 08.04.2015 והיא הוכנה לפי הוראות נוהל מבא"ת ובהתאם להוראות החוק ולתקנות המודדים שבתוקף. דיוק הקו הכחול והקדסטר: מדידה אנליטית מלאה ברמת תצ"ר

ס.גורדון	408
שם המודד	מספר רשיון
חתימה	תאריך

חוק התכנון והבנייה, התשכ"ה - 1965
תכנית מתאר מקומית

מס' 302-0331538

שינוי הוראות בניה בגוש 10008 מגרש 166/1

תשריט מצב מוצע	גיליון 1 מתוך 1
מחוז	חיפה
מרחב תכנון מקומי	חדרה
רשות מקומית	חדרה
ישוב	חדרה
תכנית בסמכות	מקומית
איחוד וחלוקה	ללא איחוד וחלוקה
היתרים או הרשאות	תכנית שמכוחה ניתן להוציא היתרים או הרשאות
מונה תדפיס התשריט	7
מועד הפקה	05/12/2019 17:31
שטח התכנית	1.206 דונם קנה מידה 1:500

שמות*

מגיש תכנית	תאגיד: עדן לבונה-בנין השקעות ויזום (2000) בע"מ
עורך ראשי	שלומי ממן תאגיד: ממן אדריכלות ובינוי ערים
יזם	תאגיד: עדן לבונה-בנין השקעות ויזום (2000) בע"מ

בעלי ענין בקרקע*

אחר	תאגיד: עדן לבונה-בנין השקעות ויזום (2000) בע"מ

טבלת גושים וחלקות*

מספר גוש	חלק/ כל הגוש	מספרי חלקות בשלמותן	מספרי חלקות בחלקיותן
10008	חלק		166

* הרשימה המלאה מפורטת בהוראות התכנית / בהודעה שפורסמה בעיתונות וברשומות

תרשים התמצאות - קנ"מ 1:2500

שנת צילום אויר: 2017-2018

23.2 ס"מ