חוק התכנון והבניה התשכ"ה - 1965
משרד האוצר - מחוז חיפה
הוועדה המחוזית החליטה ביום : 30/01/2019
להפקיד את התכנית
20/08/2019
תאריך
יו"ר הוועדה המחוזית

תרשים מצבי וטופוגרפי

קנה-מידה 1:250

מחוז : חיפה
נפה : חדרה
מקום : חדרה
גוש : 10016
חלקה : 102
שטח רשום : 1.451 ד'
הוכן עבור :
מזרחי דנה

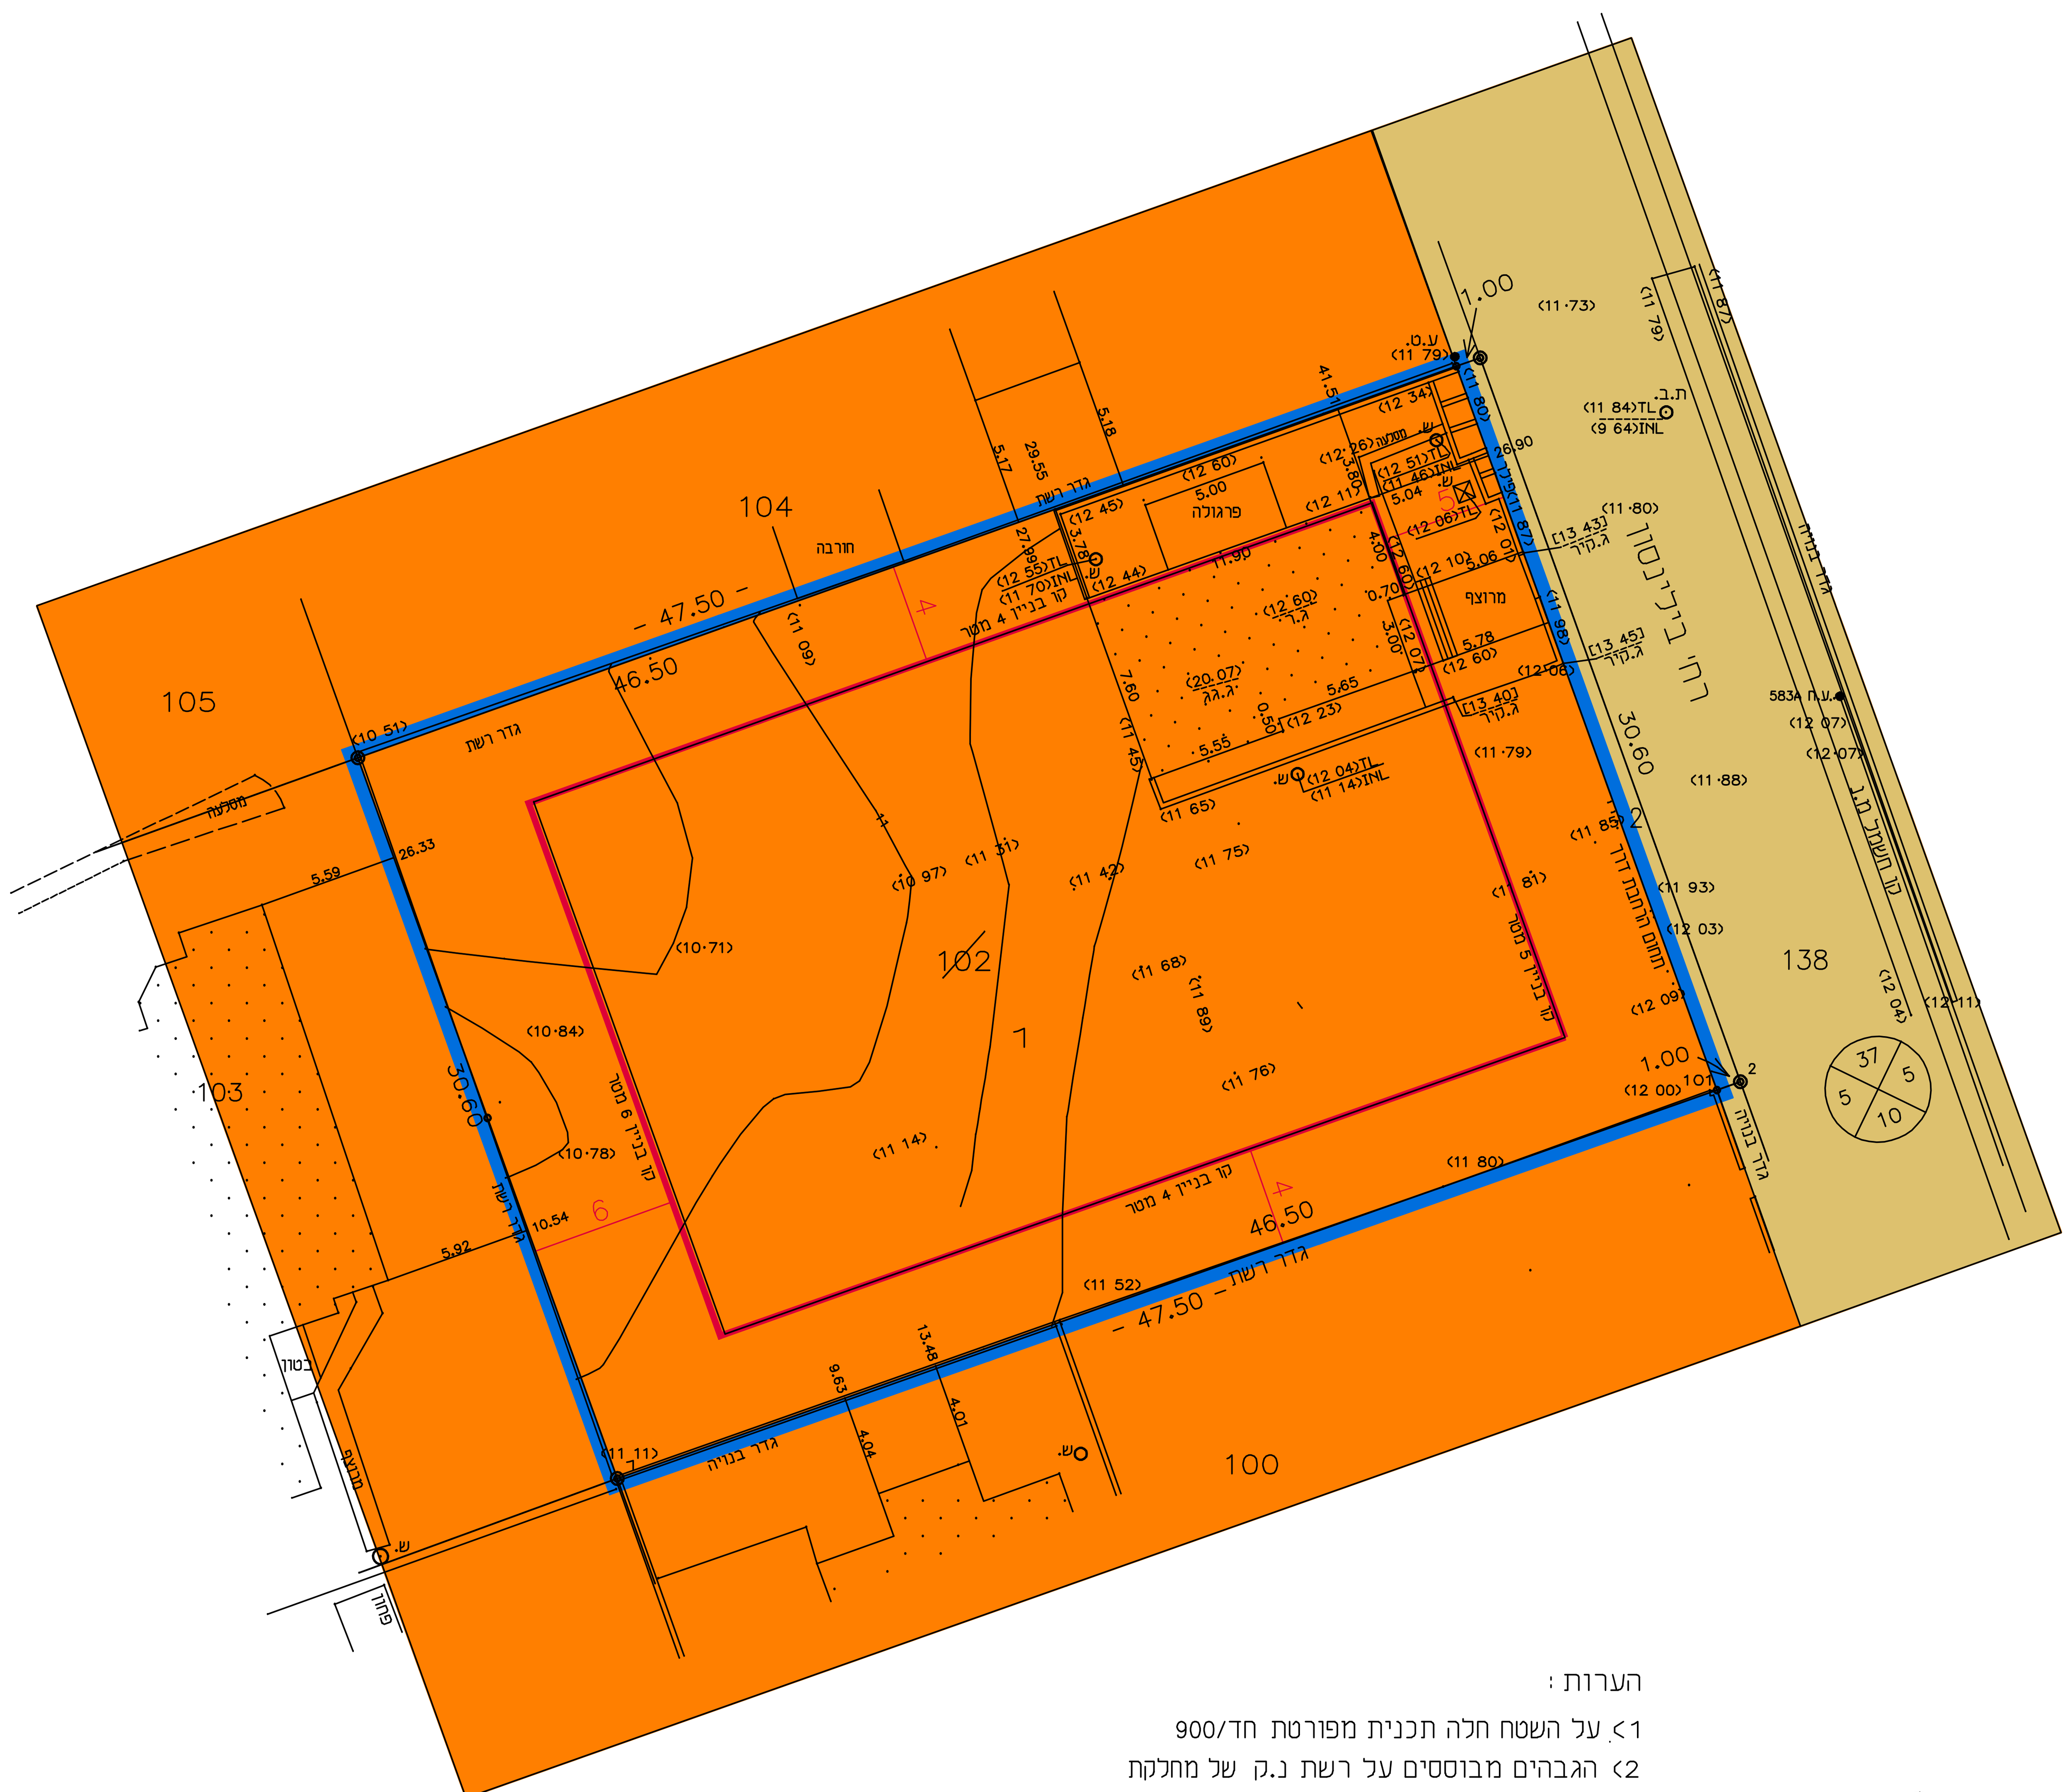

חלוקה.1

מספרי החלקות			השטחים
ת.ב.ע	ארעי	סופי	דונם מטר
	1		1.420
הרחבת דרך	2		0.031
		(102)	1.451

תרשים הסביבה 1:2500

הערות :
1> על השטח חלה תכנית מפורטת חד/900
2> הגבהים מבוססים על רשת נ.ק של מחלקת המדידות ונתונים ב ( )
3> המדידות והשטחים הם מקורבים ועלולים להשתנות עם הכנת המפות לצרכי רישום
4> יש לבדוק קווי בנין מול הועדה ולקבל אישור

מכון התקנים הישראלי

בדיקת מסד+גמר פיתוח : 19.06.18
ס' 1236
שורטט ע"י דינה
עדכון : 25.5.17
שורטט ע"י יעקב
עדכון : 20.6.16
לא לצרכי רישום
H:\10016\102\102.PRJ

חבר באגודת המודדים המוסמכים בישראל
מודדי חדרה בע"מ
י. גולדשמיט
מס' רשיון 661
כל הזכויות © שמורות

4935/16

מודדי חדרה
רח' רוטשילד 27/א חדרה
טל: 6325454 פקס: 04-6322072
office@milikgol.co.il
מפה תאריך 20.3.16
שורטט ע"י ריקי

מצב מאושר

302-0435982

שינוי הוראות בניה
ברח' בלינסון חדרה
גוש 10016 חלקה 102

נספח לתכנית גליון 1 מתוך 1

תחולה	רקע
תאריך עריכת הנספח	11.6.19
רשימת התרשימים	קנ"מ
תרשים סביבה	1:2.500
מפה מצבית	1:250

שמות וחתימות:

	שם:	חתימה:
יזם ומגיש התכנית ובעל עניין בקרקע	תאגיד: ברדוגו גיל אברהם, ברדוגו יעל, כסלאסי מיכאל, מזרחי דנה, מיכלי את לין בע"מ	
עורך הנספח	דוידוב מיכאל	
מודד	ירחמיאל גולדשמיט	

מקרא מצב מאושר

- גבול התכנית
- דרך מאושרת
- מגורים א'
- מספר הדרך / קו בניין / רוחב הדרך
- 102 מספר חלקה
- קו בנין