
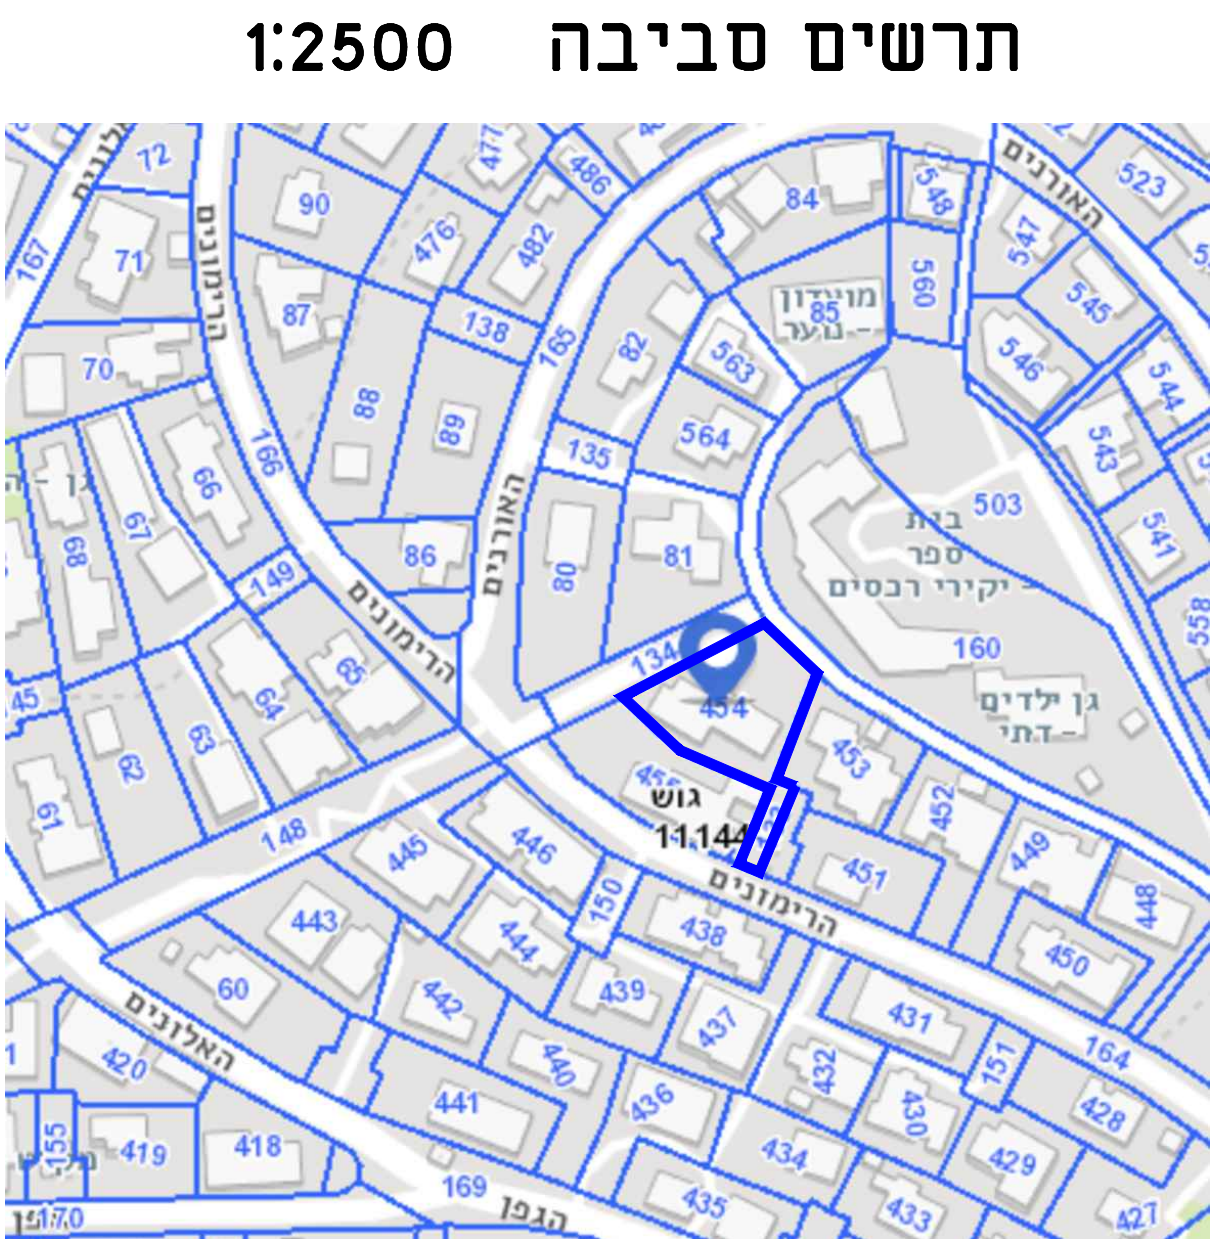


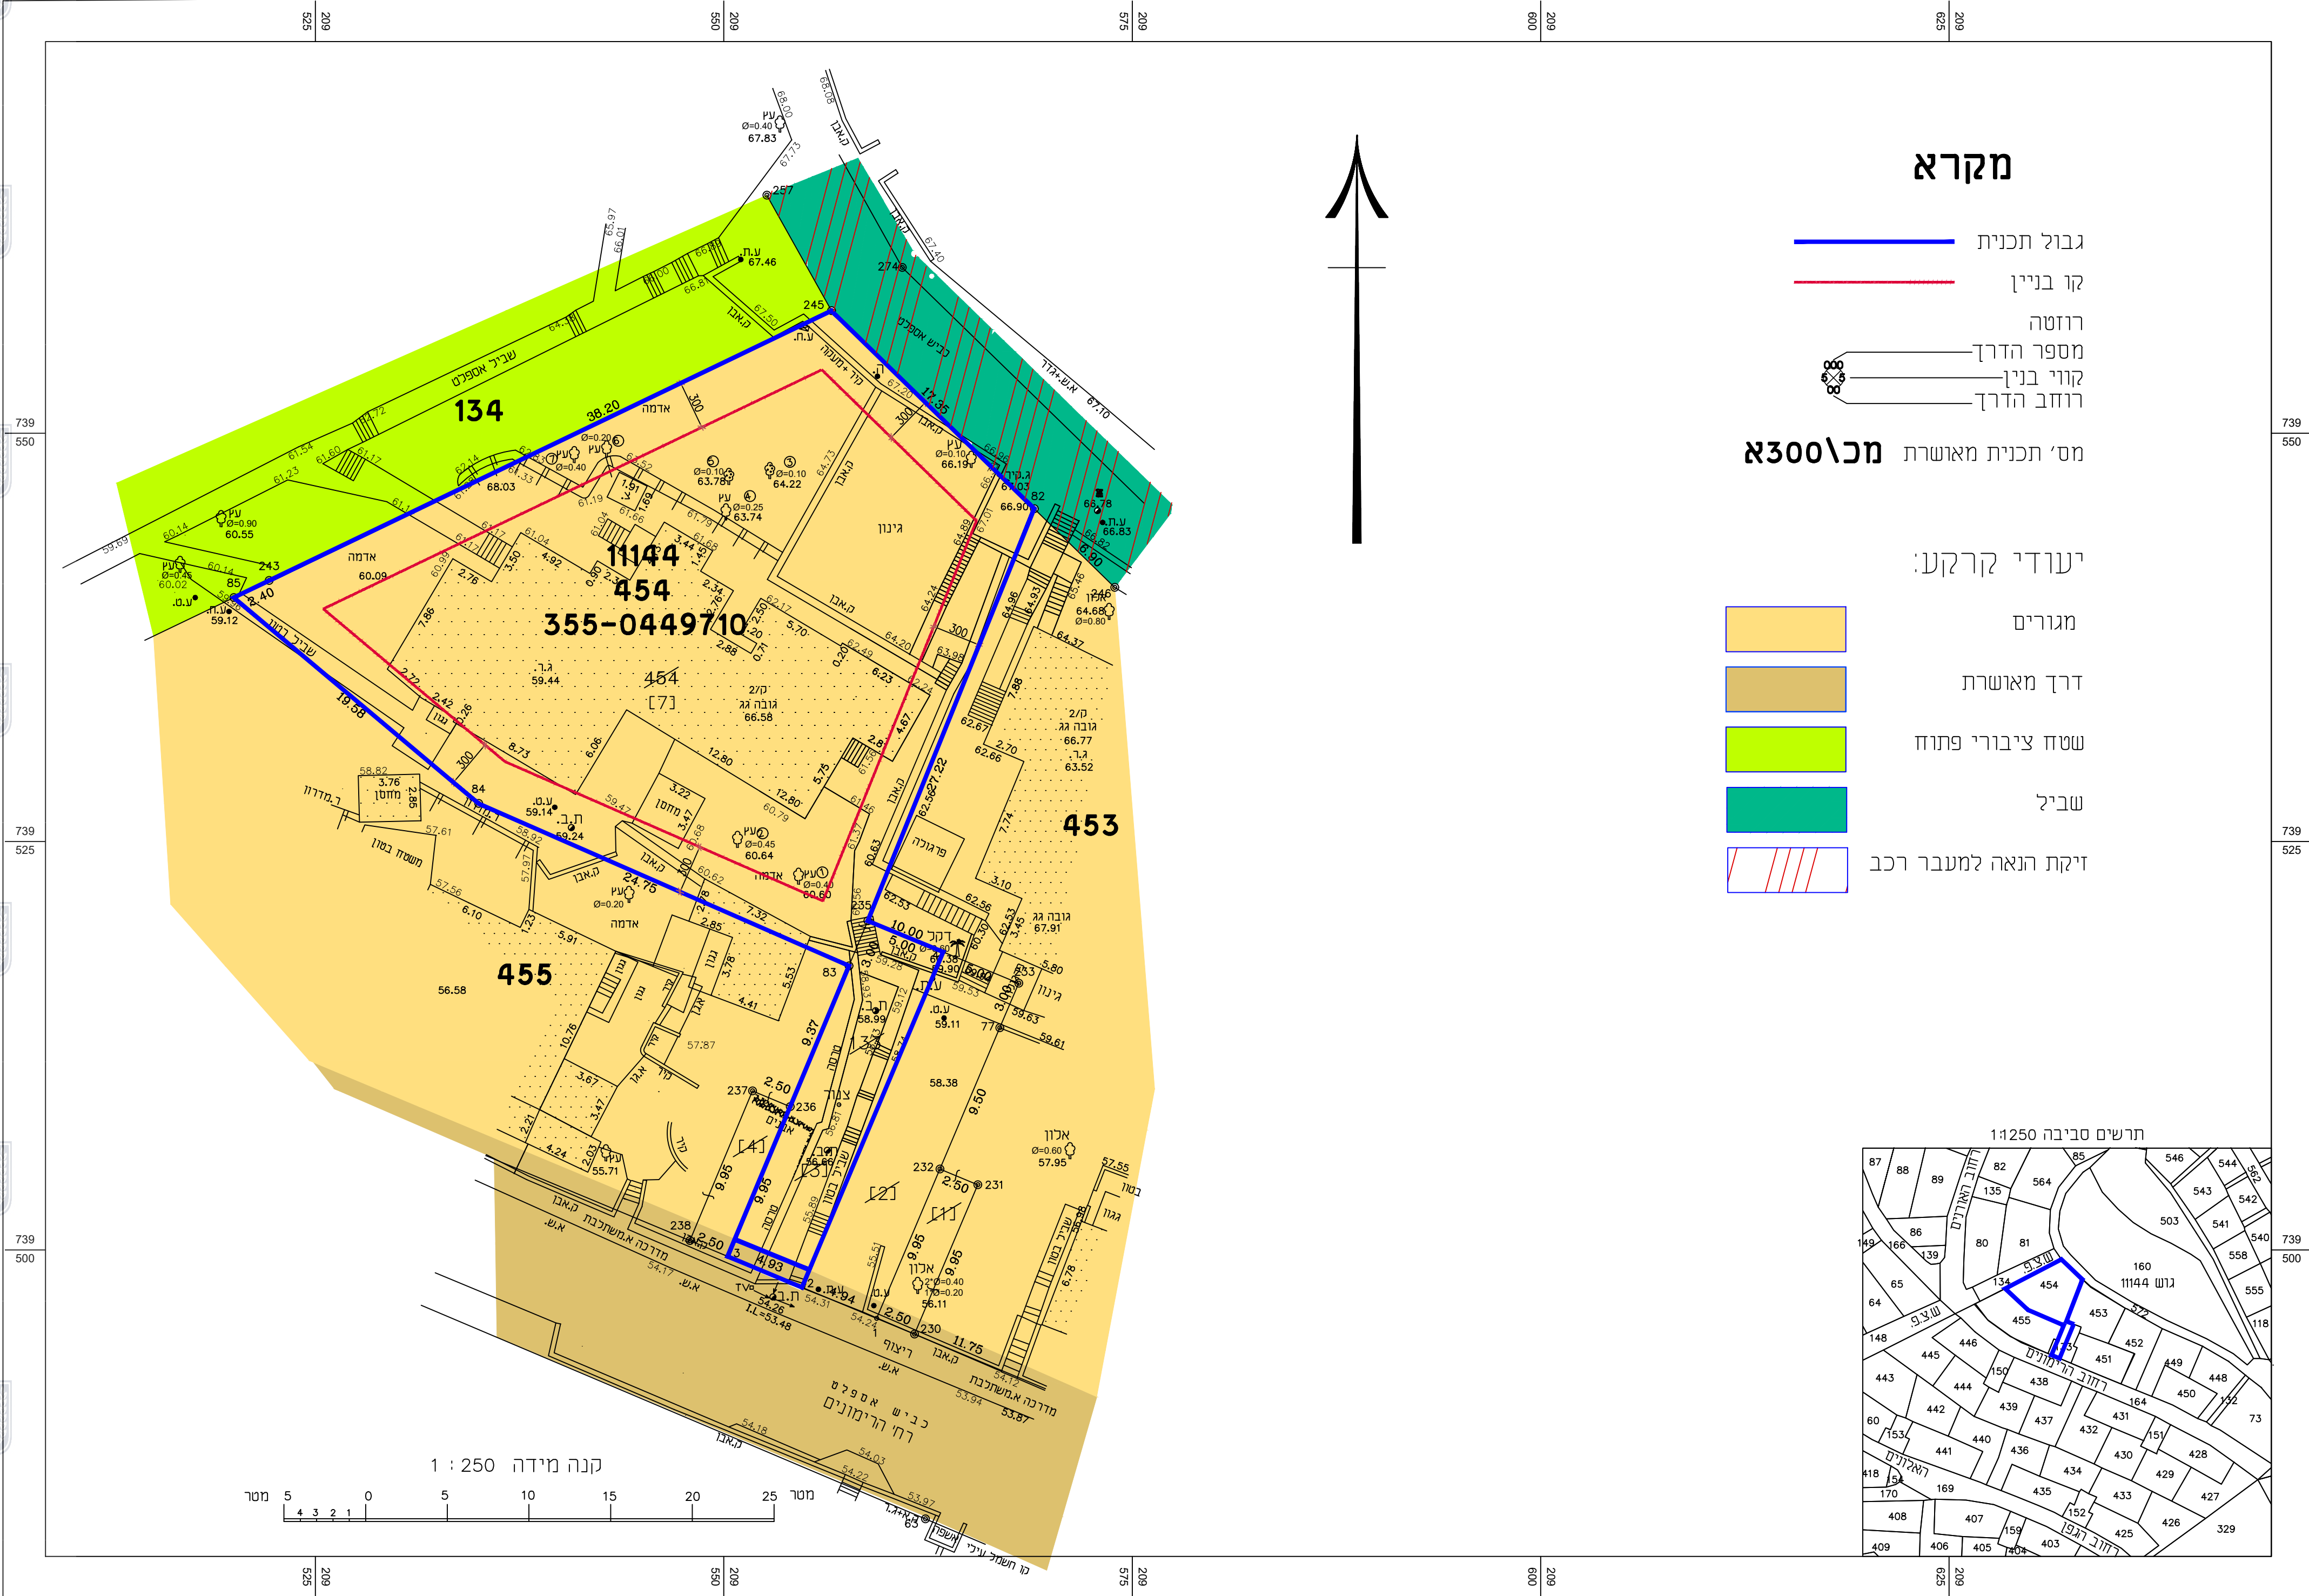

תשריט מצב מאושר

נספח לתכנית מס' 355-0493700

מכ/963 - רח' הרימונים 17, רכסים.

גליון 1 מתוך 1	
תחולה	רקע
תיאור חנוספוז	24.02.20
קנ"מ	1:100
תרשימים נוספים	קנ"מ
תרשים סביבה	1:2500
מצב מאושר	1:250

שמות וזהימות:		
עורך חנוספוז	שם:	אילח אברו
	תאריך:	הנדסאי אדריכלות הי-54335