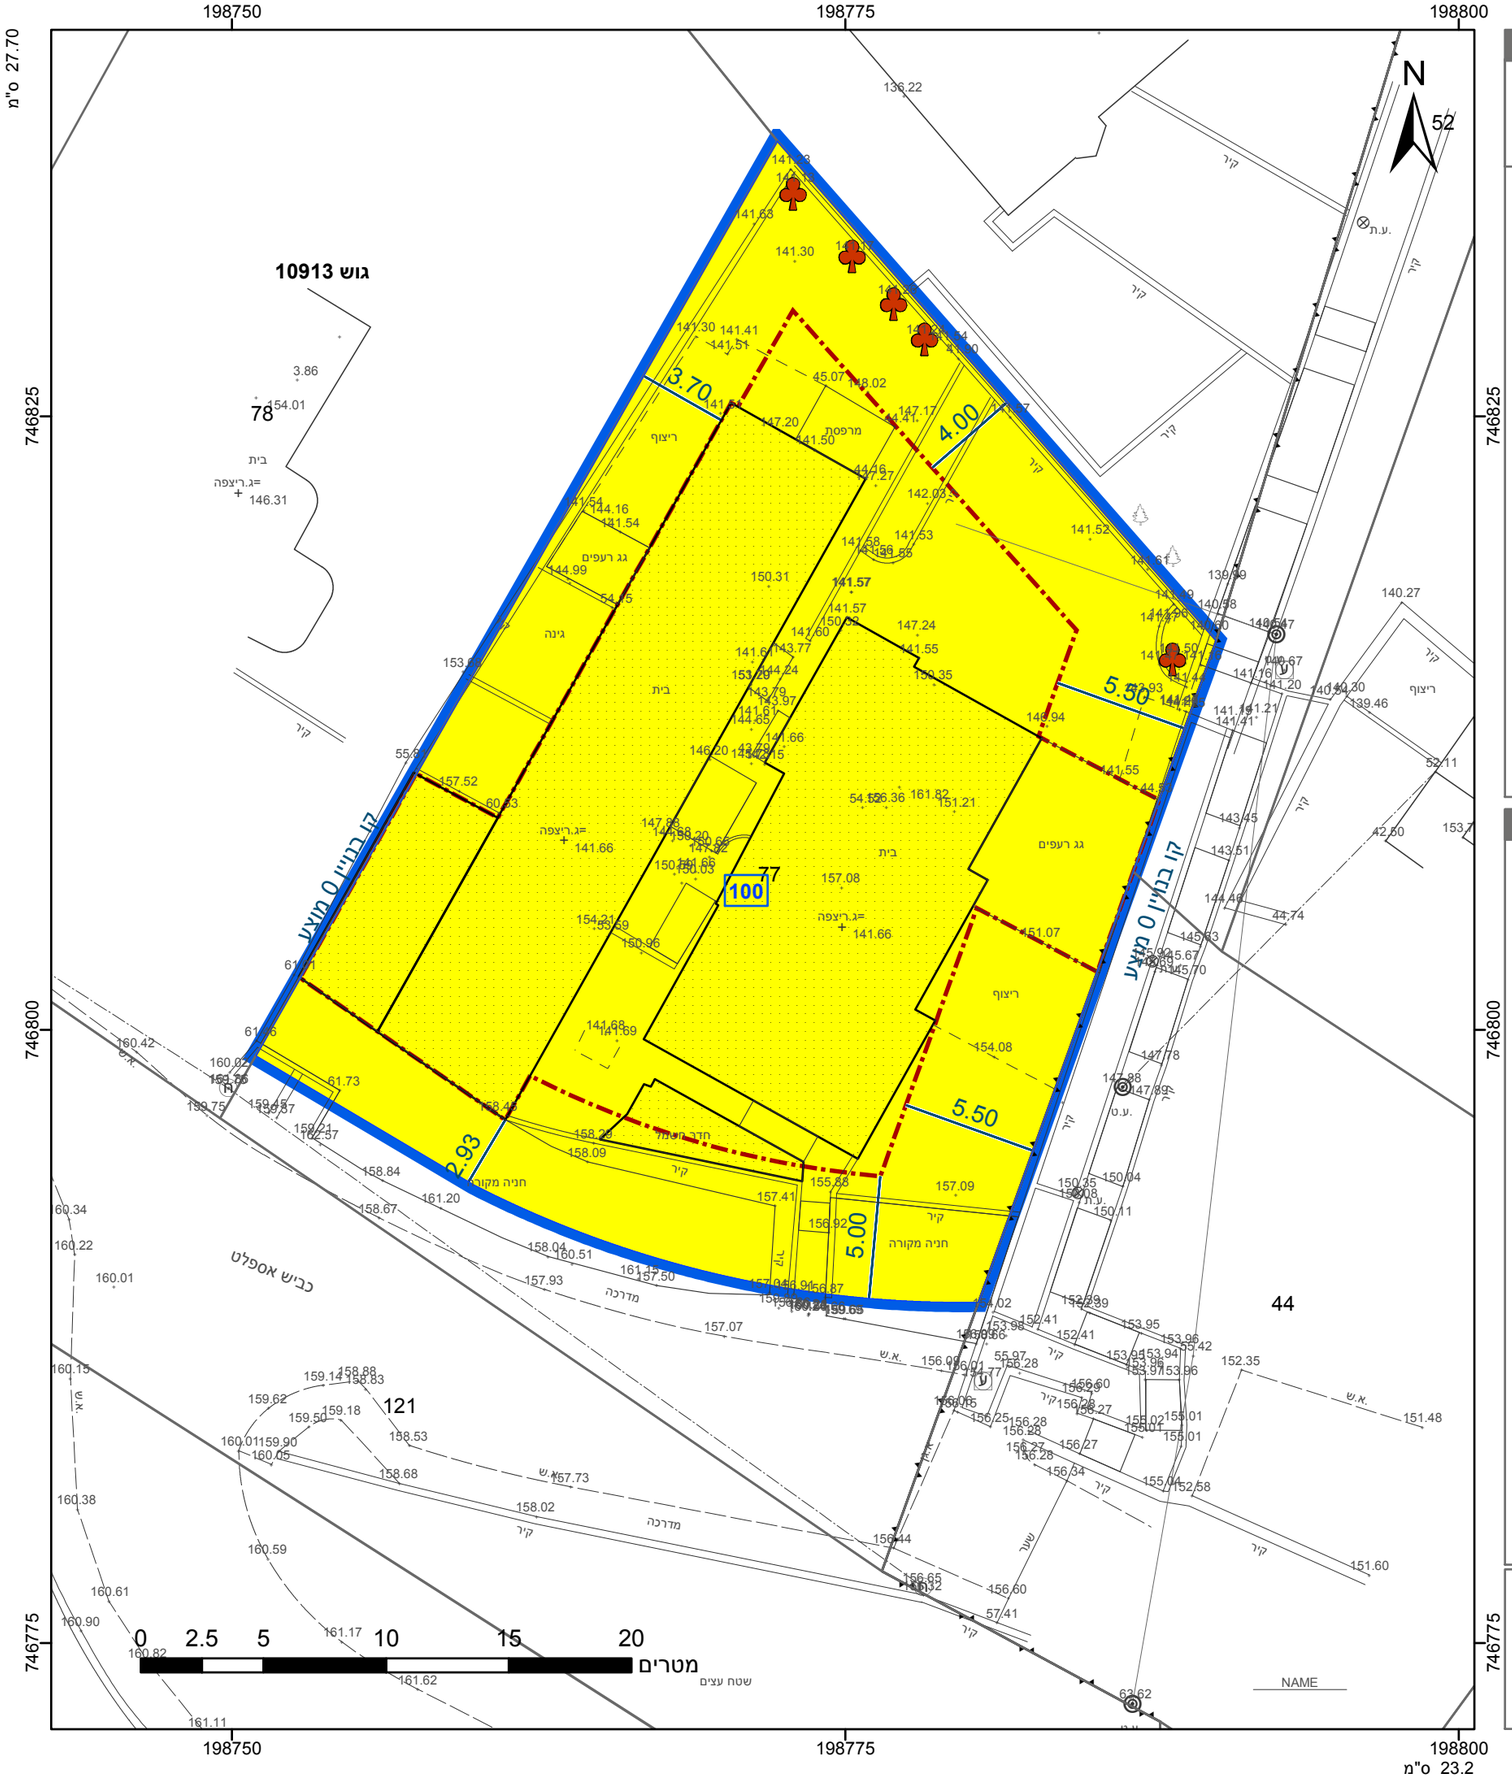

מקרא

גבול התכנית

תא שטח ומספרו: 1

גבול גוש ומספרו: גוש 1234

גבול חלקה ומספרה: 5

מספר הדרך / קווי בנין / רוחב הדרך: 1 2 3 4

מגורים א

קו-בנין

מידות

עץ/עצים לשימור

אישורים בתכנית מס' 304-0181412

הריני מצהיר בזאת כי המפה הטופוגרפית/המצבית המהווה רקע לתכנית זו, נערכה על ידי ביום 9.2019 והיא הוכנה לפי הוראות נוהל מבא"ת ובהתאם להוראות החוק ולתקנות המודדים שבתוקף. דיוק הקו הכחול והקדסטר: מדידה אנליטית מלאה ברמת תצ"ר

אמיר טנוס	769
שם המודד	מספר רשיון
חתימה	תאריך

חוק התכנון והבנייה, התשכ"ה - 1965

תכנית מתאר מקומית

מס' 304-0181412

חפ/ 2376 הסדרת בנייה קיימת בגוש 10913 חלקה 77, בשד' הציונות 96א'

תשריט מצב מוצע	גיליון 1 מתוך 1
מחוז	חיפה
מרחב תכנון מקומי	חיפה
רשות מקומית	חיפה
ישוב	חיפה

תכנית בסמכות	מחוזית
איחוד וחלוקה	ללא איחוד וחלוקה
היתרים או הרשאות	תכנית שמכוחה ניתן להוציא היתרים או הרשאות
מונה תדפיס התשריט	15
מועד הפקה	09:15 18/02/2020
שטח התכנית	1.047 דונם קנה מידה 1:250

שמות*

מגיש תכנית	אניס גנטוס תאגיד:
מגיש תכנית	ג'ורג' דבאג תאגיד:
מגיש תכנית	סמדר דבאג תאגיד:
מגיש תכנית	אנוואר חורי תאגיד:
מגיש תכנית	ג'סאן חורי תאגיד:
מגיש תכנית	נסרין חורי תאגיד:
עורך ראשי	אמיר טאנוס תאגיד:

בעלי ענין בקרקע*

טבלת גושים וחלקות*

מספר גוש	חלק/ כל הגוש	מספרי חלקות בשלמותן	מספרי חלקות בחלקיותן
10913	חלק		77

* הרשימה המלאה מפורטת בהוראות התכנית / בהודעה שפורסמה בעיתונות וברשומות

תרשים התמצאות - קנ"מ 1:1250

שנת צילום אויר: 2017-2018