חוק התכנון והבנייה, התשכ"ה - 1965

תכנית מתאר מקומית

מס' 305-0602094

שינויי הוראות הבניה בבניין ברח' ירמיהו 11 ק. אתא

תשריט מצב מוצע	גיליון 1 מתוך 1
מחוז	חיפה
מרחב תכנון מקומי	קרית אתא
רשות מקומית	קרית אתא
ישוב	קרית אתא
תכנית בסמכות	מקומית
איחוד וחלוקה	ללא איחוד וחלוקה
היתרים או הרשאות	תכנית שמכוחה ניתן להוציא היתרים או הרשאות
מונה תדפיס התשריט	28
מועד הפקה	11/01/2021 17:32
שטח התכנית	0.554 דונם קנה מידה 1:250

אישורים בתכנית מס' 305-0602094

שמות*

מגיש התכנית	דימה וליאורה דין פלץ תאגיד: 000
עורך ראשי	דוד לב תאגיד: דוד לב
יזם	דימה וליאורה דין פלץ תאגיד: 000

בעלי ענין בקרקע*

בעלים
תאגיד: מנהל מקרקעי ישראל

טבלת גושים וחלקות*

מספר גוש	חלק/ כל הגוש	מספרי חלקות בשלמותן	מספרי חלקות בחלקיותן
10503	חלק	141	

* הרשימה המלאה מפורטת בהוראות התכנית / בהודעה שפורסמה בעיתונות וברשומות

הריני מצהיר בזאת כי המפה הטופוגרפית/המצבית המהווה רקע לתכנית זו, נערכה על ידי ביום 17.10.17 והיא הוכנה לפי הוראות נוהל מבא"ת ובהתאם להוראות החוק ולתקנות המודדים שבתוקף. דיוק הקו הכחול והקדסטר: מדידה אנליטית מלאה ברמת תצ"ר

רמזי קעואר	883		
שם המודד	מספר רשיון	חתימה	תאריך

מספר תכנית: 305-0602094, מספר גירסת תשריט: 28

מקרא

גבול תכנית — גבול חלקה ומספרה: 5 — תא שטח ומספרו: 140 — גבול גוש ומספרו: 1234 — רחוב — מספר הדרך — קו בנין — רוחב הדרך

מגורים ב

דרך מאושרת

קו עזר3

להריסה

קו בנין עילי

קו-בנין

עץ/עצים לעקירה

תרשים התמצאות - קנ"מ 1:6000

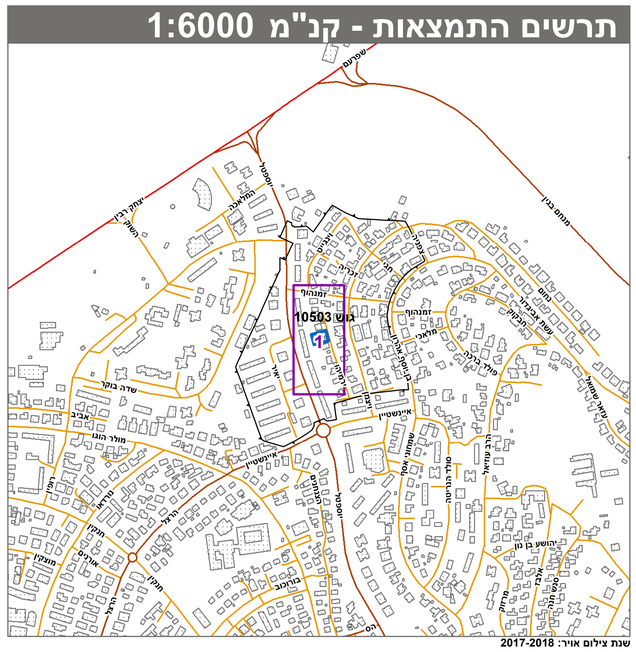

שנת צילום אויר: 2017-2018
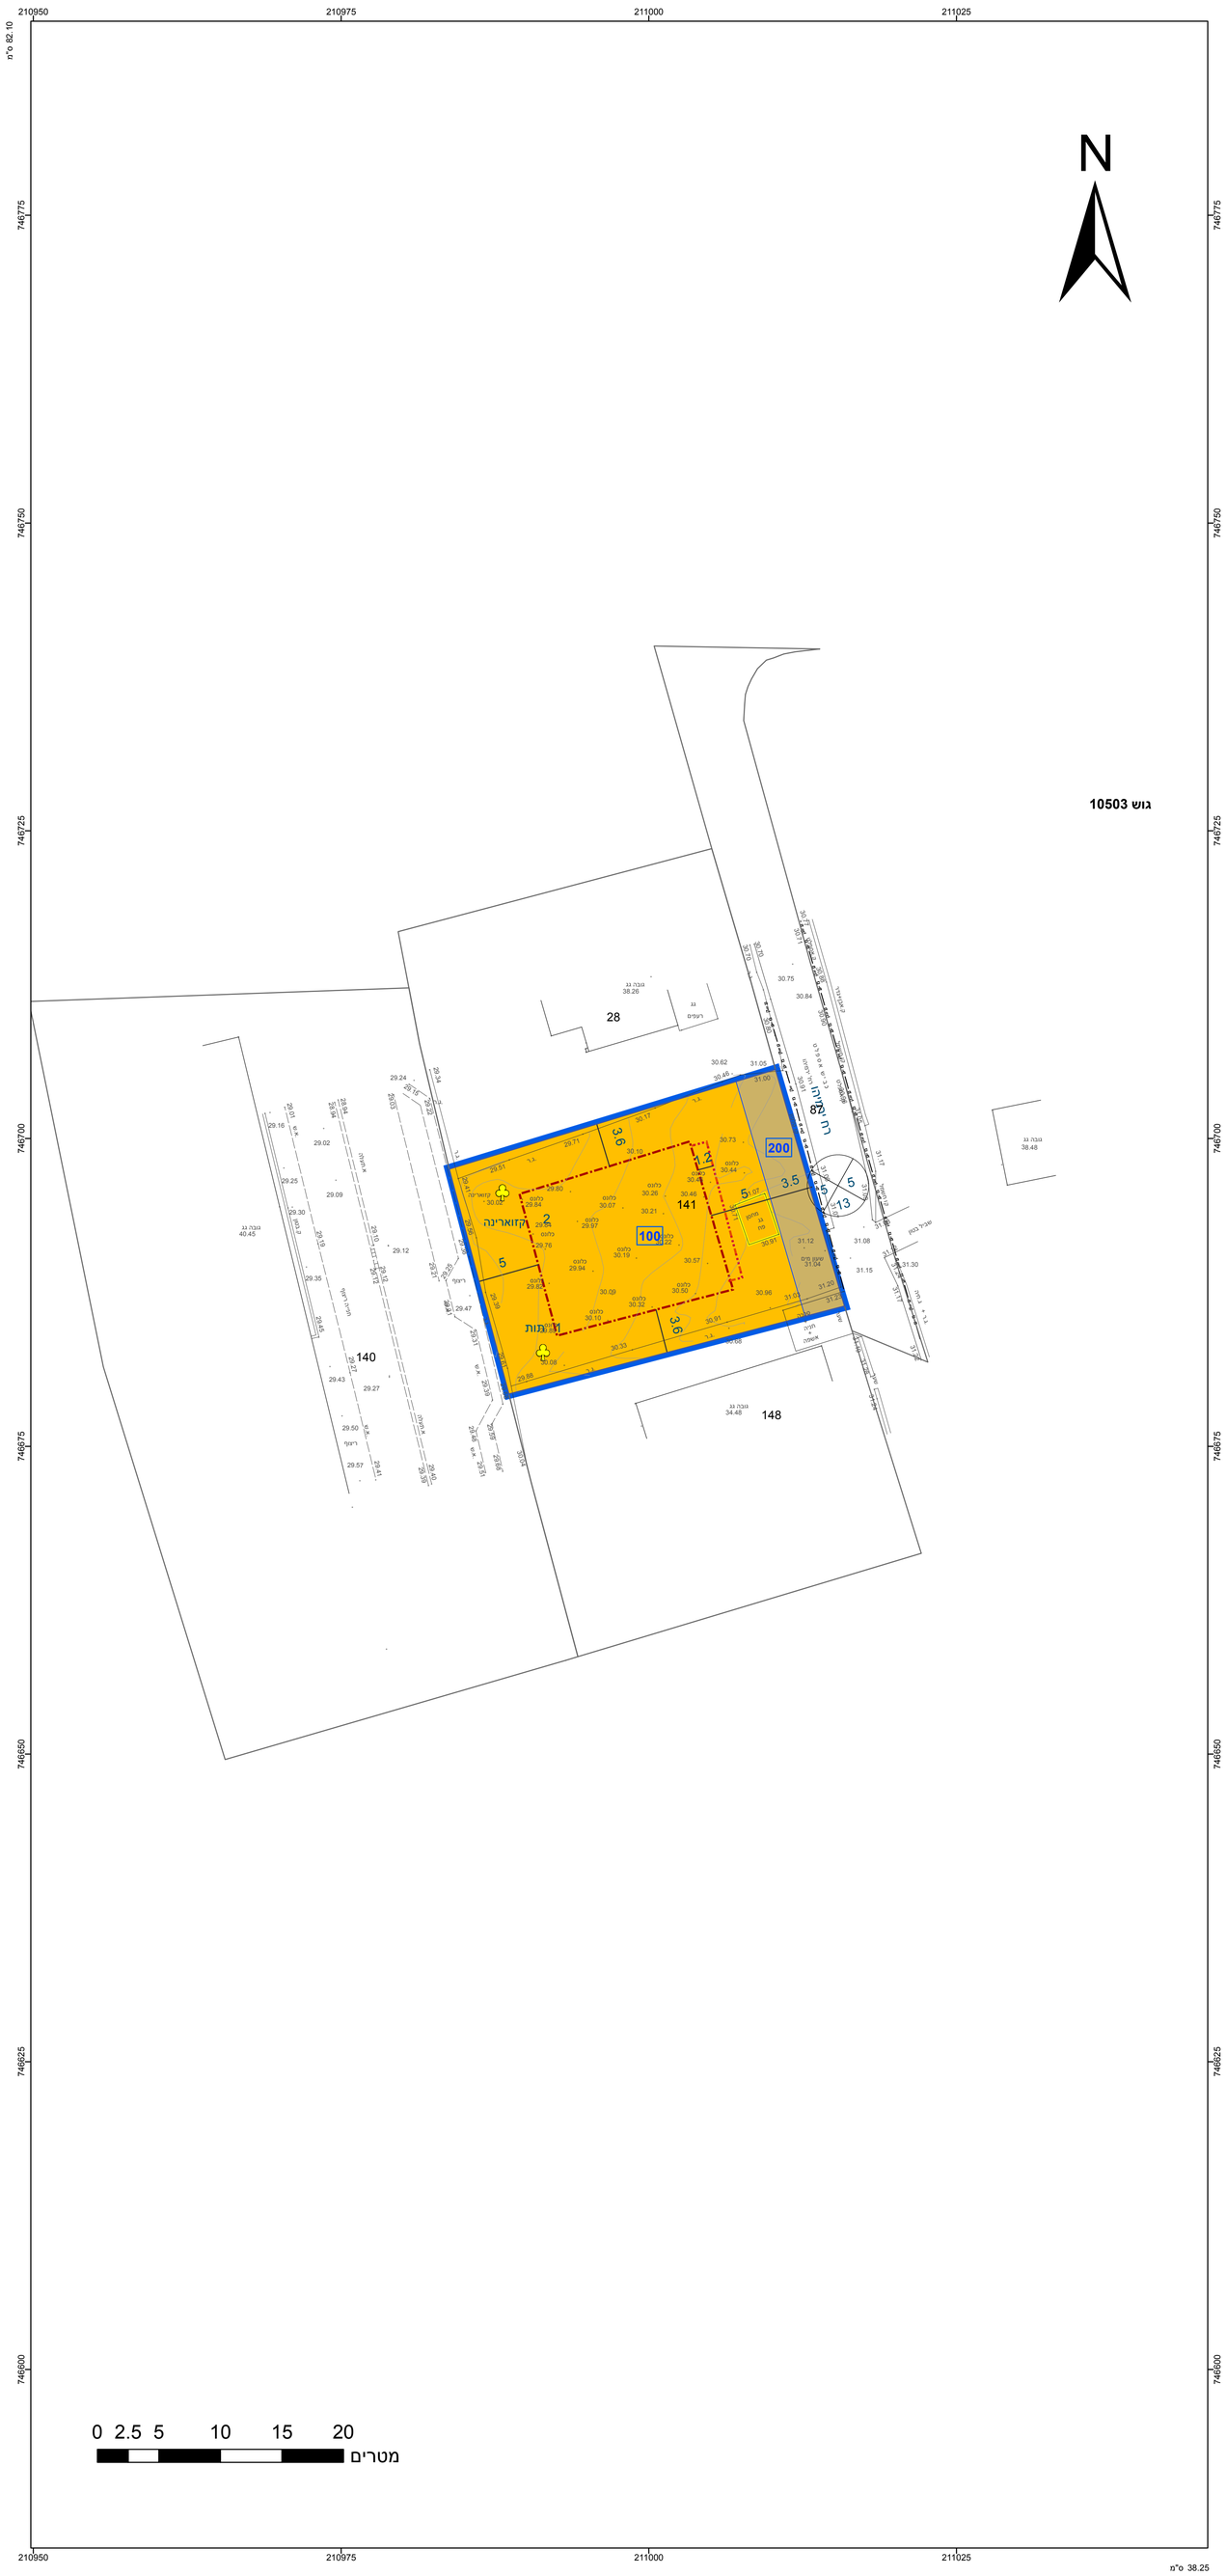
תרשים סביבה - קנ"מ 1:1500