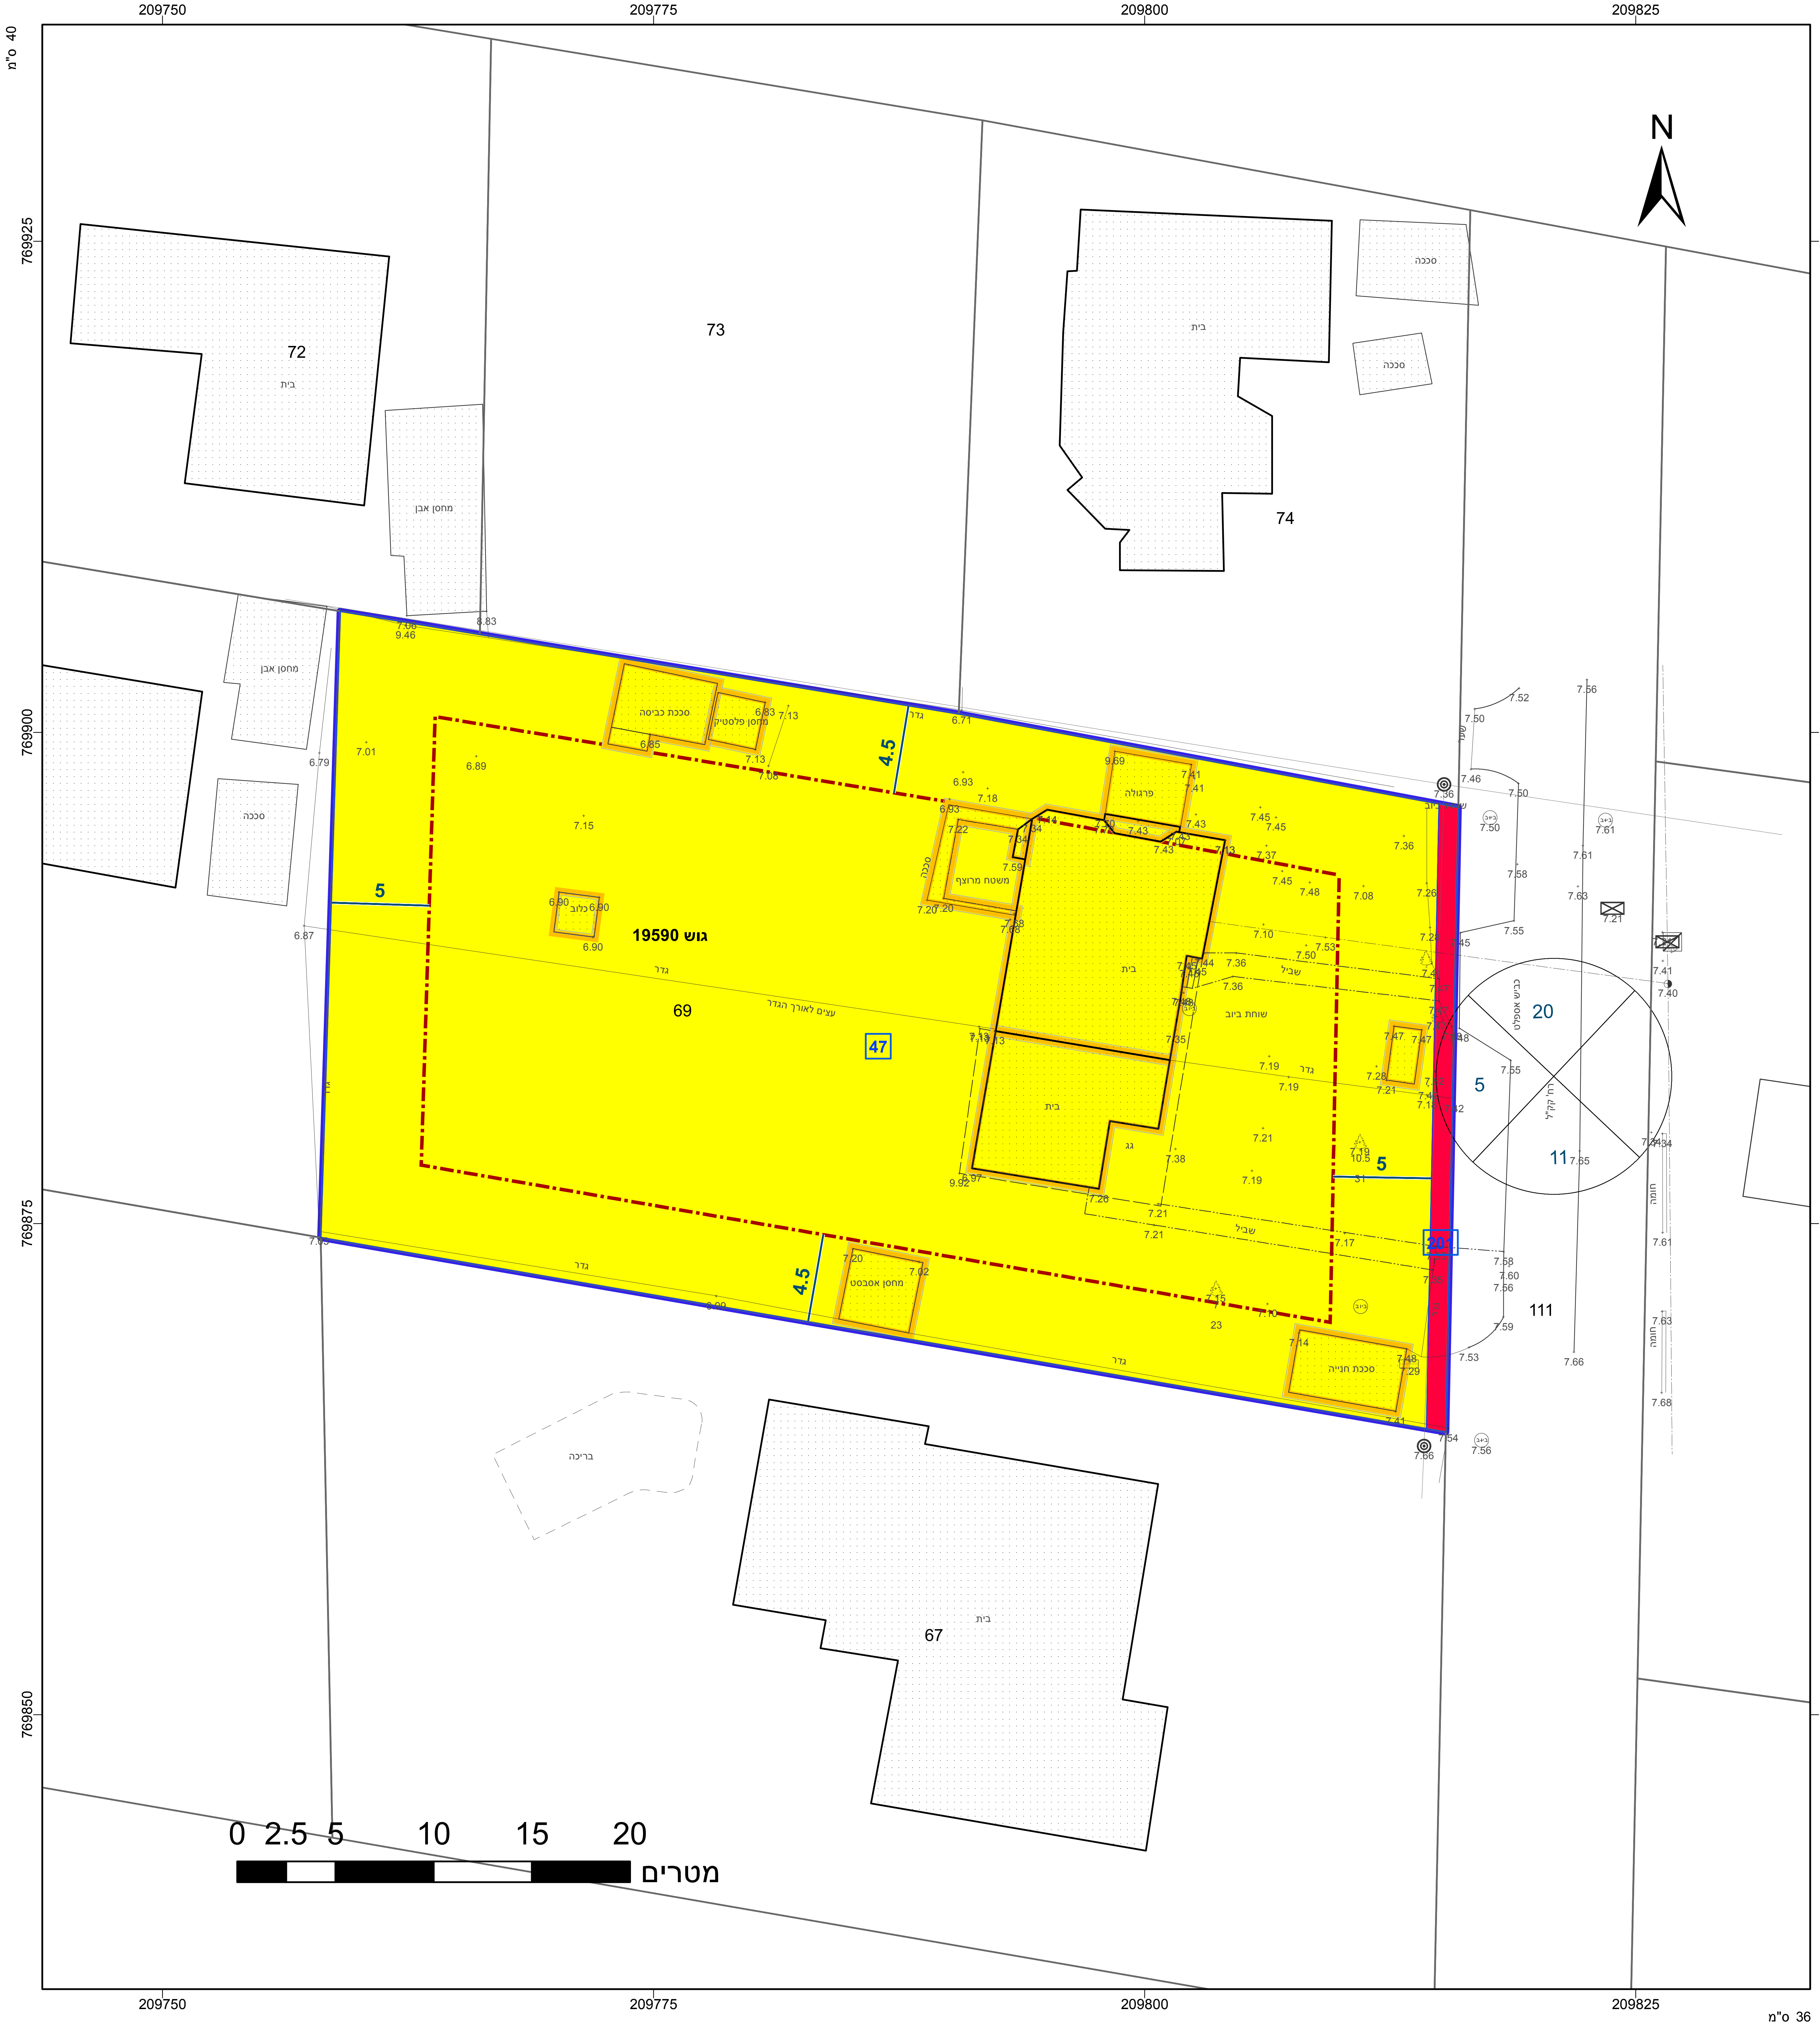
209750
209775
209800
209825
769925
769900
769875
769850
40 מ"ס
36 מ"ס
N
72
73
74
67
69
111
בית
סככה
מחסן אבן
גוש 19590
47
20
5
4.5
11
סככת כביסה
מחסן פלסטיק
פרגולה
משטח מרוצף
בית
שביל
שוחות ביוב
גדר
עצים לאורך הגדר
מחסן אסבסט
סככת חנייה
בריכה
כביש אספלט
רח' קק"ל
0 2.5 5 10 15 20
מטרים

מקרא

גבול תכנית	▭
תא שטח ומספרו	140
גבול גוש ומספרו	גוש 1234
גבול חלקה ומספרה	5
רוזטת דרך: מספר הדרך 1, קוי בנין 2, 4, רוחב הדרך 3	⊗
מגורים א	🟨
דרך מוצעת	🟥
קו-בנין	— · —
להריסה	—
מידות	—

תרשים התמצאות - קנ"מ 1:6000

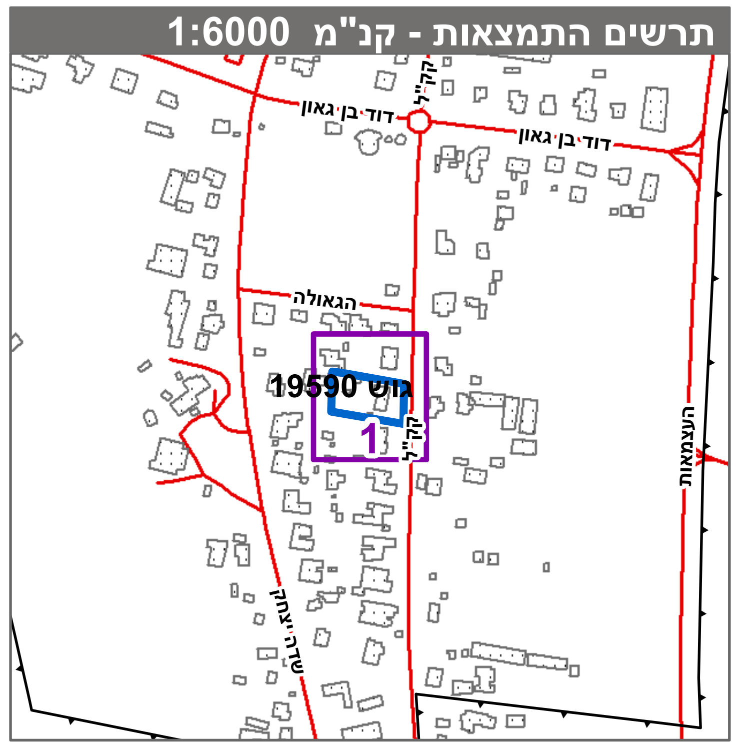
דוד בן גאון
הגאולה
גוש 19590
1
קק"ל
העצמאות

שנת צילום אויר: 2017-2018

תרשים סביבה - קנ"מ 1:1500

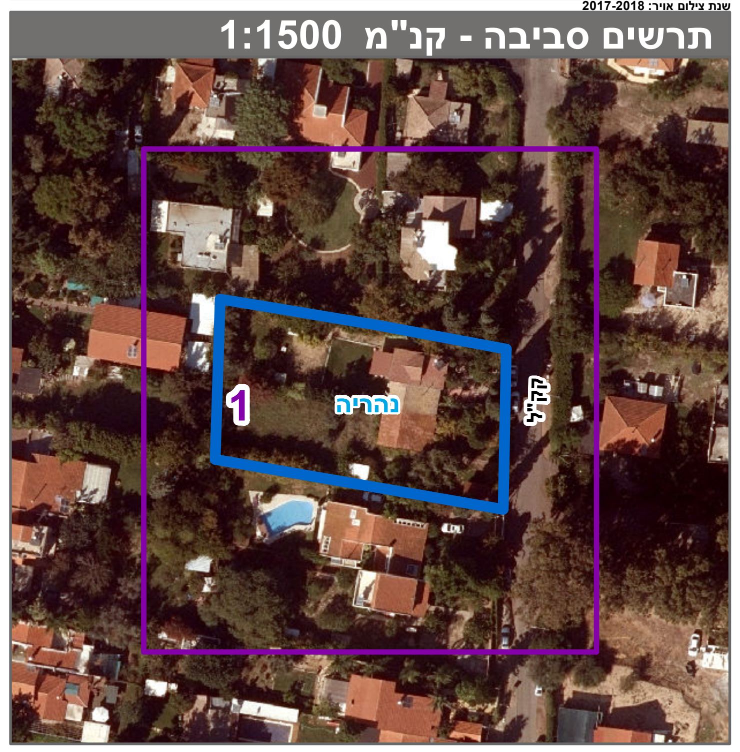

חוק התכנון והבנייה, התשכ"ה - 1965

תכנית מתאר מקומית

מס' 210-0672048

הגדלת צפיפות ותוספת זכויות בנייה, רח' קק"ל 17 נהריה ג/24549

תשריט מצב מוצע גיליון 1 מתוך 1

מחוז	צפון
מרחב תכנון מקומי	נהריה
רשות מקומית	נהריה
ישוב	נהריה
תכנית בסמכות	מחוזית
איחוד וחלוקה	ללא איחוד וחלוקה
היתרים או הרשאות	תכנית שמכוחה ניתן להוציא היתרים או הרשאות
מונה תדפיס התשריט	6
מועד הפקה	01/08/2019 17:25
שטח התכנית	1.841 דונם
קנה מידה	1:250

אישורים בתכנית מס' 210-0672048

חוק התכנון והבנייה התשכ"ה - 1965
משרד ... צפון
הוועדה ... ביום :
להפקיד את התכנית
01/03/2020
הוועדה המחוזית
תאריך

שמות*

מגיש התכנית	חגי בן גל תאגיד:
מגיש התכנית	חגי בן גל תאגיד:
מגיש התכנית	חגי זאב שוורץ תאגיד:
מגיש התכנית	מיכל שוורץ תאגיד:
עורך ראשי	יוחנן ברנדייס תאגיד: אדריכל ברנדייס יוחנן

בעלי ענין בקרקע*

בבעלות מדינה	תאגיד: רשות מקרקעי ישראל

טבלת גושים וחלקות*

מספר גוש	חלק/כל הגוש	מספרי חלקות בשלמותן	מספרי חלקות בחלקיותן
19590	חלק	69	

* הרשימה המלאה מפורטת בהוראות התכנית / בהודעה שפורסמה בעיתונות וברשומות

הריני מצהיר בזאת כי המפה הטופוגרפית/המצבית המהווה רקע לתכנית זו, נערכה על ידי ביום 05-2018 והיא הוכנה לפי הוראות נוהל מבא"ת ובהתאם להוראות החוק ולתקנות המודדים שבתוקף. דיוק הקו הכחול והקדסטר:מדידה אנליטית מלאה ברמת תצ"ר

שם המודד	מספר רשיון	חתימה	תאריך
יוסי וידר	784		