מצב מאושר

304-0683284 מס'

חפ\מק\800ג

רח' האצטדיון 14 , חיפה

נספח לתכנית גליון 1 מתוך 1

תחולה	רקע
תיאור	שובל , העמדה,סביבה תכניות מאושרות
תאריך עריכת הנספח	24/01/2021
רשימת התרשימים	קנ"מ
מצב מאושר	1 : 250
תרשים סביבה	1:2500

שמות וחתימות:

עורך הנספח	שם: נקארה מהנדסים עבודות הנדסיות ומורשה נגישות רח' ביאליק 3 , חיפה טלפון : 04-8507021 פקס: 04-8520913 דוא"ל: hananakk@zahav.net.il	חתימה:

ועדה מקומית חיפה
אישור תכנית מס' חפ מק 800\ג
ברח' האצטדיון 14
הועדה המקומית החליטה לאשר את התכנית
בישיבה מס' 46 ביום 14.12.2020
יו"ר הועדה

ועדה מקומית חיפה
הפקדת תכנית מס' חפ מק 800\ג
ברח' האצטדיון 14
הועדה המקומית החליטה להפקיד את התכנית
בישיבה מס' 20 ביום 10.01.2020
יו"ר הועדה

פרסום מתן תוקף לתכנית חפ מק 800\גברח' האצטדיון 14

המועד הקובע לתחילתה של תכנית ע"פ סעיף 119 לחוק הוא בתום 15 יום מיום פרסום ההודעה ברשומות או בעיתון על דבר אישורה, לפי המועד שבו פורסמה ההודעה האחרונה מבין ההודעות הנ"ל.
ההודעה פורסמה למתן תוקף בעיתון ____________
מיום ____________ ההודעה פורסמה בי.פ ____________
מיום ____________ לעניין סעיף 197 לחוק המועד הקובע הינו פרסום ההודעה בדבר אישור התכנית ברשומות

פרסום הפקדת תכנית חפ/מק/800\ג ברח' האצטדיון 14

המועד הקובע להפקדת תכנית ע"פ סעיף 102 לחוק התכנון והבניה הוא המועד המאוחר שבין הפרסומים בעיתונות. ההודעה בדבר הפקדה
פורסמה בעיתון כלבו מיום 28.05.2020
ההודעה בדבר הפקדה פורסמה ברשומות
י.פ 8728 מיום 8.3.2020

תרשים מצב מאושר 1:250

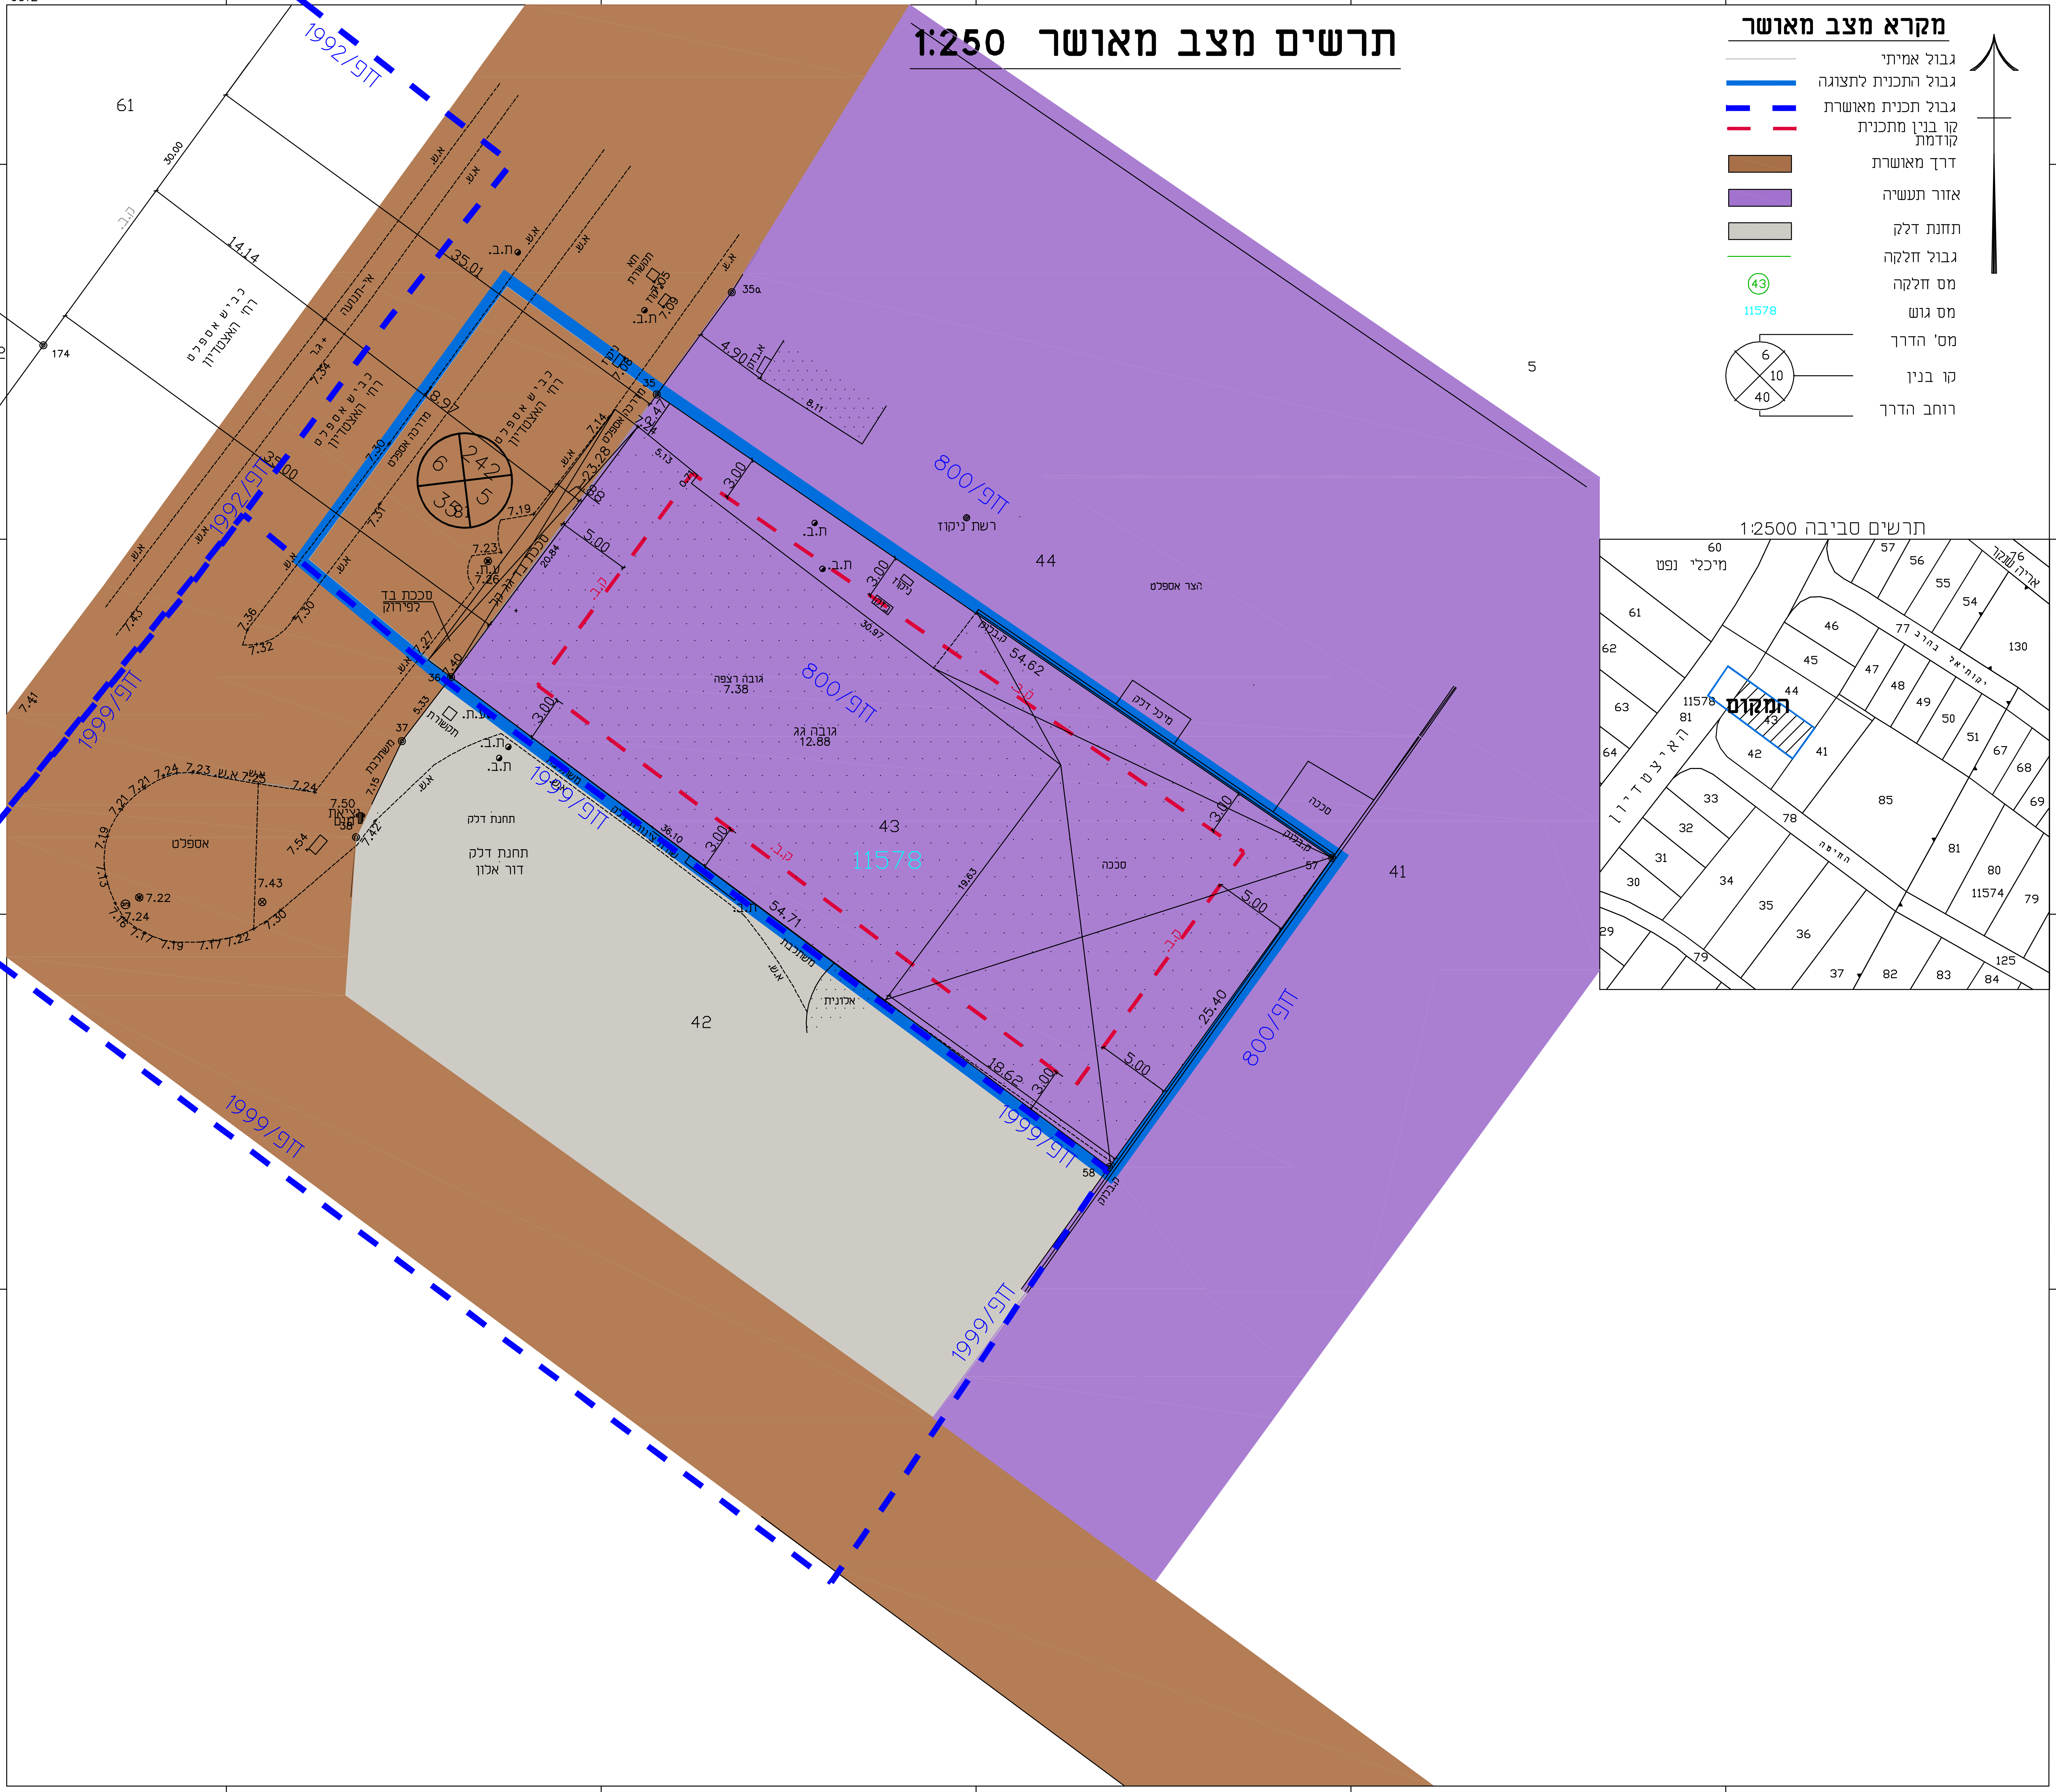
מקרא מצב מאושר
גבול אמיתי
גבול התכנית לתצוגה
גבול תכנית מאושרת
קו בנין מתכנית קודמת
דרך מאושרת
אזור תעשיה
תחנת דלק
גבול חלקה
מס חלקה
43
מס גוש
11578
מס' הדרך
קו בנין
רוחב הדרך
6
10
40
תרשים סביבה 1:2500
המקום
האצטדיון
החרושת
יוסף לוי
מיכלי נפט
אריה שנקר
11578
11574
41
42
43
44
45
46
47
48
49
50
51
54
55
56
57
60
61
62
63
64
67
68
69
76
78
79
80
81
82
83
84
85
125
130
29
30
31
32
33
34
35
36
37
6012
205
675
700
725
750
775
747
400
425
450
475
1992/חפ
1999/חפ
800/חפ
61
62
174
30.00
14.14
35.01
כביש אספלט
רח' האצטדיון
אספלט
מדרכה אספלט
6
242
5
35
8.97
7.34
7.30
7.41
7.36
7.32
7.43
7.54
7.50
7.22
7.24
7.19
7.21
7.23
7.17
7.30
7.14
7.09
7.19
7.23
7.27
מכסת בב
גדר
עמוד
שוחה
שלט
ת.ב.
כ.ח.
35a
4.90
8.11
5
41
42
43
44
11578
הצר אספלט
רשת ניקוד
גובה רצפה
7.38
גובה גג
12.88
סככה
מיכל דלק
תחנת דלק
דוד אלון
אקליפטוס
54.62
54.71
30.97
36.10
25.40
19.83
18.62
20.84
23.28
5.13
5.00
3.00
ק.ב.
37
36a
57
58

תכנית 304-0683284 28/02/2021 23:10:54 נוסף מצב מאושר מצב מאושר