תכנית 353-0766337 נספח מצב מאושר 22:07:53 24/06/2019

מצב מאושר

נספח לתכנית מסי 353-0766337

בנימינה - משפ' וייזר
תוספת שטח עיקרי והגדלת תכסית

גליון 1 מתוך 1

תחולה	רקע
תיאור	
תאריך עריכת הנספח	24/06/2019
קנ"מ	1:250

תרשימים נוספים	קנ"מ
שם תרשים	
שם תרשים	
שם תרשים	

שמות וחתימות:

עורך הנספח	שם: אסף שטיין אדריכל תאגיד:

מיקרא

- אזור מגורים א'
- שטח למבני ציבור
- דרך מוצעת
- דרך משולבת מוצעת
- שביל הולכי רגל
- יעודים שלא לפי מבא"ת 2006
- גבול תכנית מאושרת
- גבול תכנית
- קו בנין

חלק מתכנית ש/507

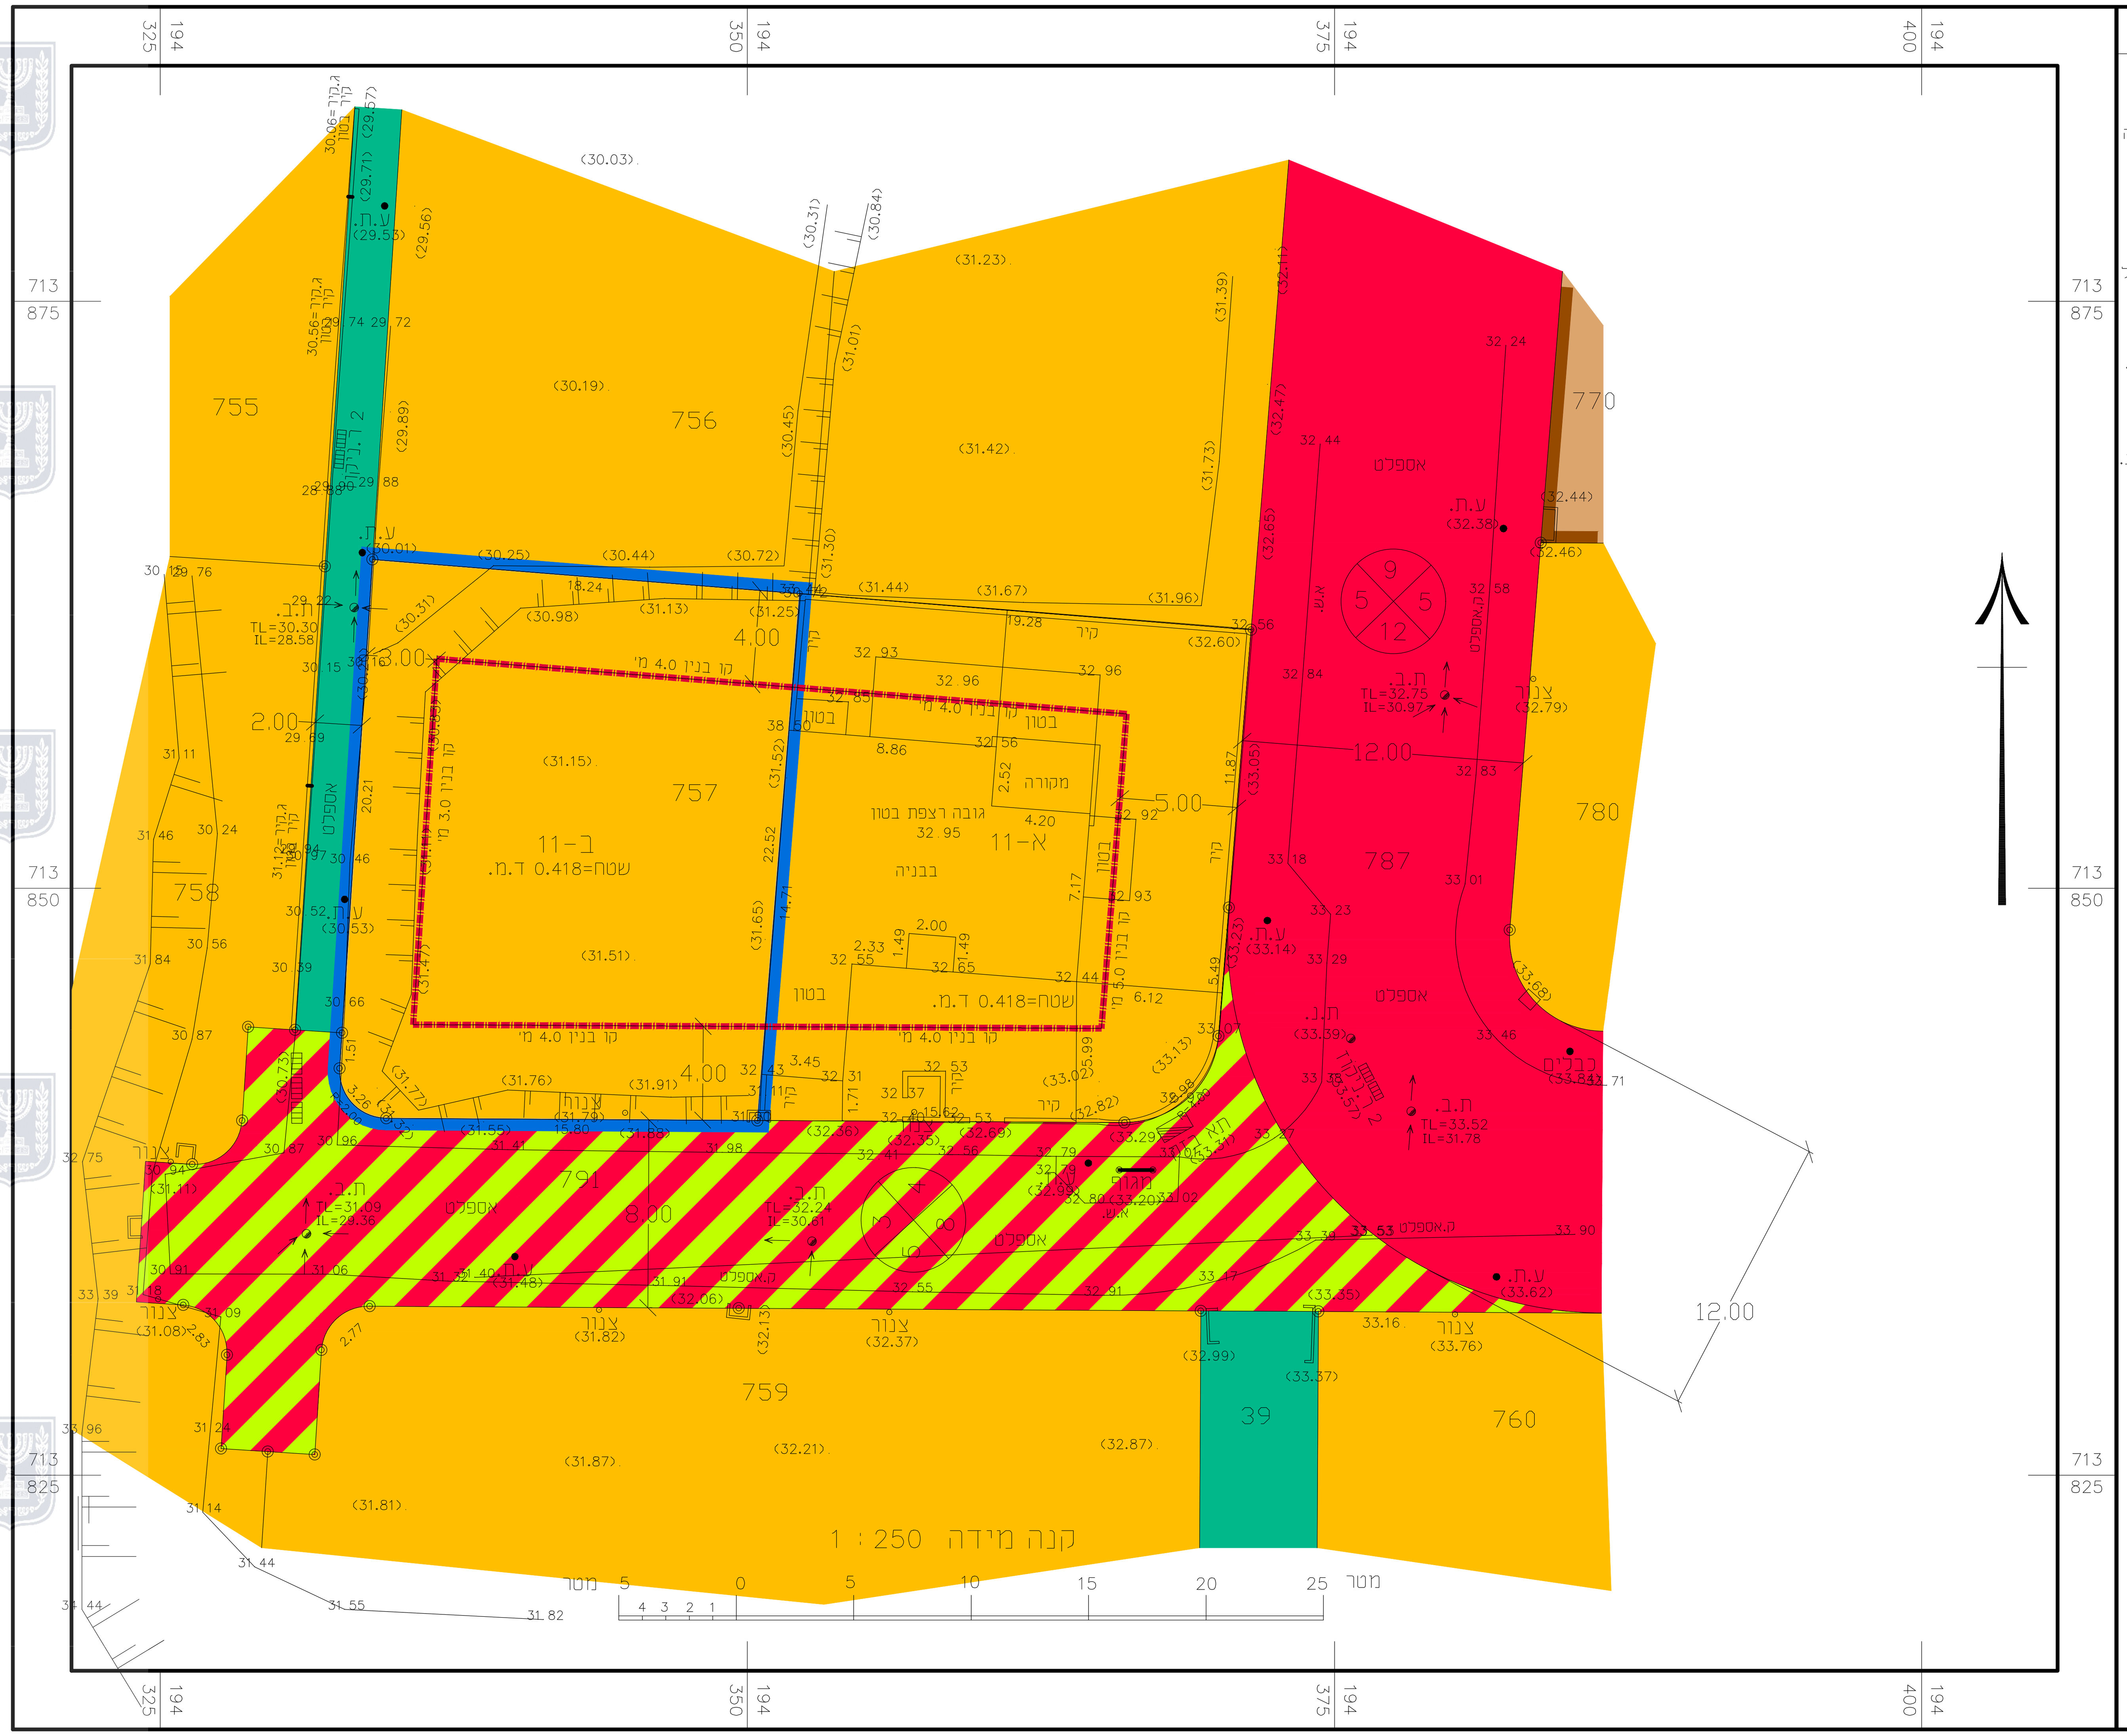

מקרא

- נקי גובה
- ג. רצפה
- ג.כניסה
- ג. גג
- עמוד תקשורת
- ע.ט
- אביזר תקשורת
- חיבור כבל
- תא מים
- ת.מ
- שוחת ביוב
- ש.ב.
- כניסה/יציאה משוחה
- ע.ח.מ.נ.
- גובה כבל
- עץ ומספרו
- קו מתח
- מבנה\בית
- משטחי גגות
- שפת כביש
- אבן שפה
- קו בניין
- גבול חלקה

מפת מסד

ישוב	בנימינה	כתובת	גבעת הפרחים
הוכן עבור	וייזר רועי ומורן	מסי סידורי	

גוש	חלקה	בשלמות	שטח רשום(מ"ר)	תכנית מפורטת	מגרש	שטח מגרש(מ"ר)
10215	757	כן	836	ש/507	11	836

הערות

1. גבולות ושטח החלקה 757 נלקחו ממפת גוש רישום מסי 10215
2. תכנית זו מבוססת על תצ"ר 1155/2011
3. קוי הבנין הותוו כפי שהתקבלו מעורך הבקשה והם יאושרו ע"י מהנדס הועדה בעת הכנת תיק מידע
4. עומק השוחות נפתחו ונמדדו על ידי

נתוני רשת וגבולות

1. המדידה בוצעה ברשת :
2. נקודות הבקרה שעליהן מבוססת המדידה הן : GPS-RTK 824UID,825UID
3. גבולות החלקות חושבו מ : תמורה 1155/2011

רשימת קואורדינטות

גבול מגרש

מסי נקודה	קואורדינטת מזרח-מערב	קואורדינטת צפון-דרום
1321	194352.23	713862.55
264	194371.45	713861.01
265	194334.04	713864.01
271	194370.07	713843.70
272	194366.06	713840.02
273	194334.63	713840.20
274	194332.64	713842.33
275	194332.74	713843.84
276	194370.51	713849.18
1303	194350.43	713840.10

תרשים סביבה-קנה מידה 1 : 2500

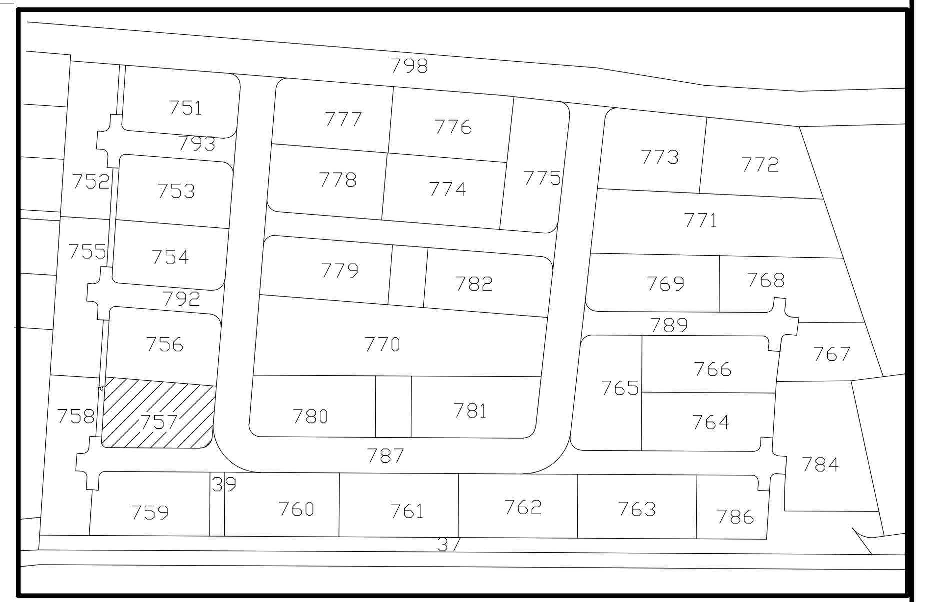

הצהרת המודד

אני מאשר כי מפה זו הוכנה ונערכה בקנה מידה ________ והיא העתק נכון של המפה הטופוגרפית על סמך מדידה שהסתיימה ביום : __________
בהסתמך על בקרת איכות שביצעתי למפה זו אני מאשר את כל הפרטים ומאפייניהם שצוינו במפה מדויקים לפי האמור : דרגת דיוק אופקי היא : ___ דרגת דיוק אנכי היא : ___
המפה הוכנה לפי תקנות המדידות (מדידות ומיפוי), התשע"ו-2016. תאריך גמר התכנית : _________

אבו עטא נד'יר,מוחמד אבו ואסל
שם המודד ומענו ____ מספר רשיון ____ חתימה ____

משרד מדידות

אבו עטא נד'יר,מוחמד אבו ואסל
מהנדס מיפוי וגיאואינפורמציה מודד מוסמך
פל- 052-5259347