תכנית 353-0833442 נספח מצב מאושר 22/11/2020 15:37:32

מינהל התכנון
חוק התכנון והבניה, התשכ"ה - 1965
מחוז חיפה
הוועדה המחוזית החליטה ביום: 16/11/2020
לאשר את התכנית
07/12/2020
יו"ר הוועדה המחוזית תאריך

מצב מאושר

נספח לתכנית מס' 353-0833442

גוש 11374 חלקה 71
תוספת זכויות בניה

גליון 1 מתוך 1

תחולה	רקע
תאריך עריכת הנספח	22/11/2020
קנ"מ	1:250
תרשימים נוספים	קנ"מ
שם תרשים: תרשים סביבה	1:2,500
שם תרשים	-
שם תרשים	-

שמות וחתימות:

עורך הנספח	שם: אלי פחימה	חתימה:
	תאגיד: -	

מקרא: מצב מאושר

- גבול התכנית
- קו בניין
- גבול תכנית מאושרת ומספרה — 215/ש
- מגורים א'*
- שביל לפי ש/215*
- דרך מאושרת
- מספר הדרך / קו בניין / רוחב הדרך

* יעוד שלא על פי מבא"ת 2006

מצב מאושר
קנ"מ 1 : 250

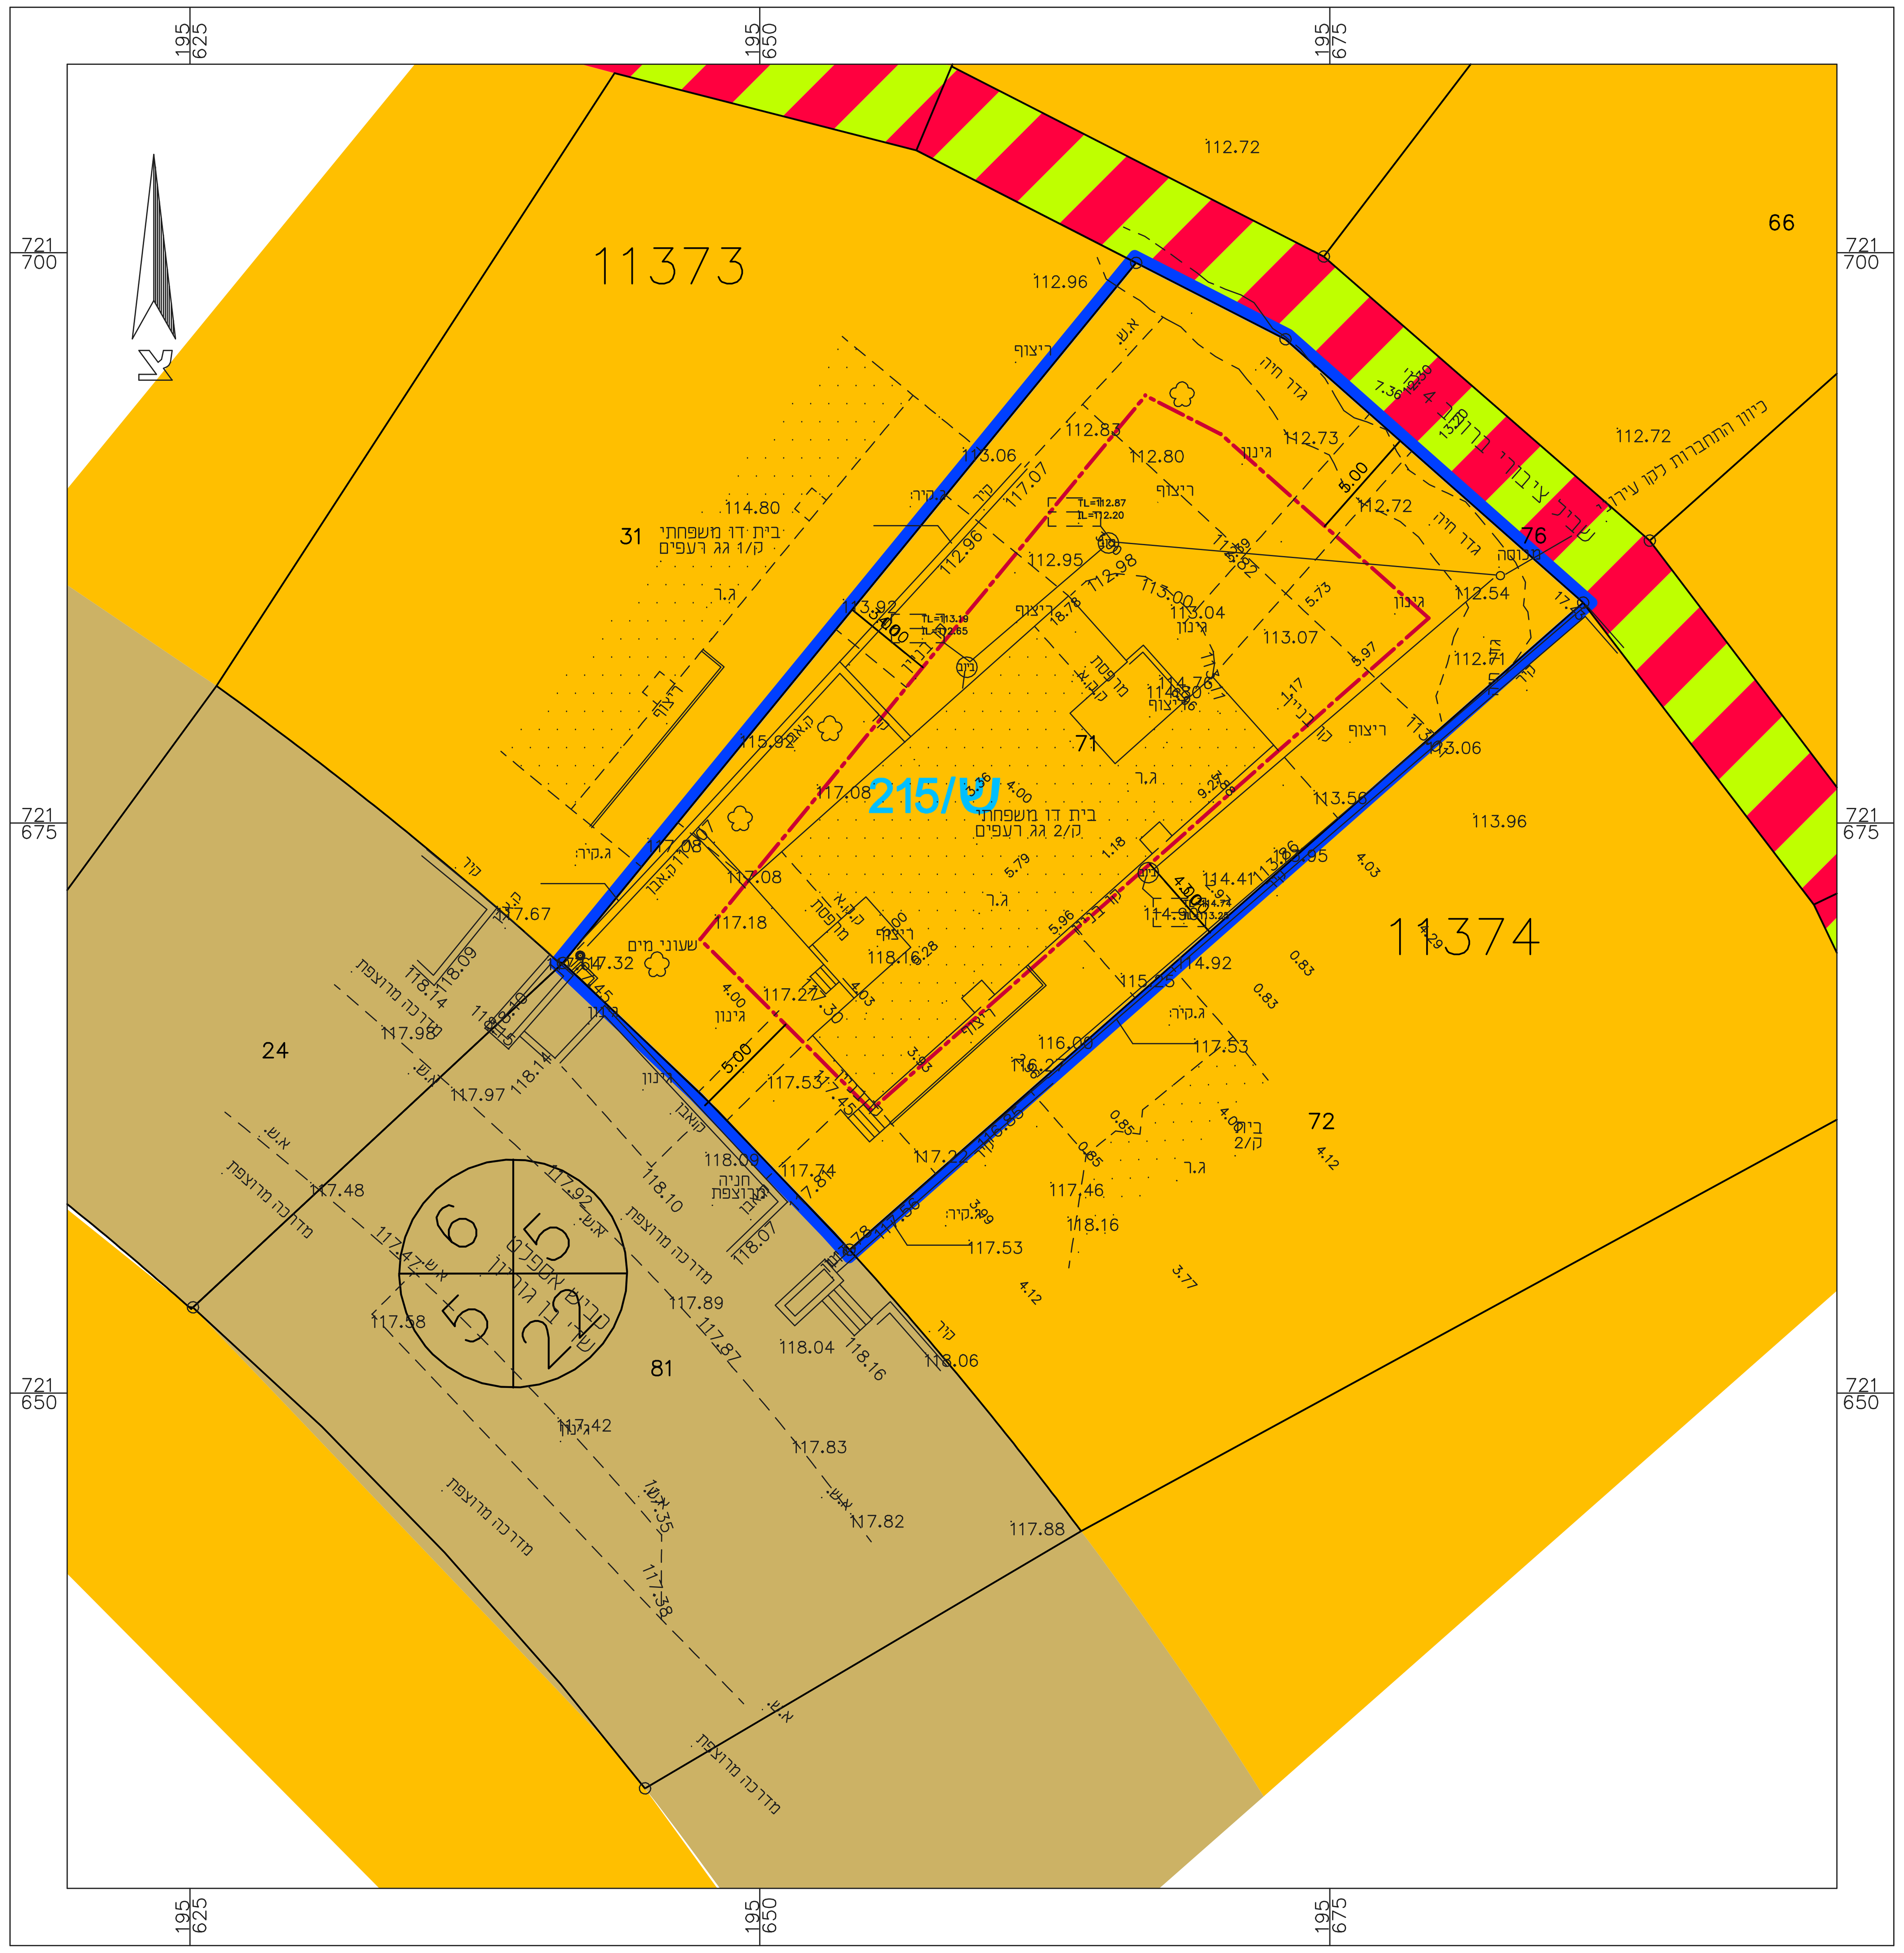
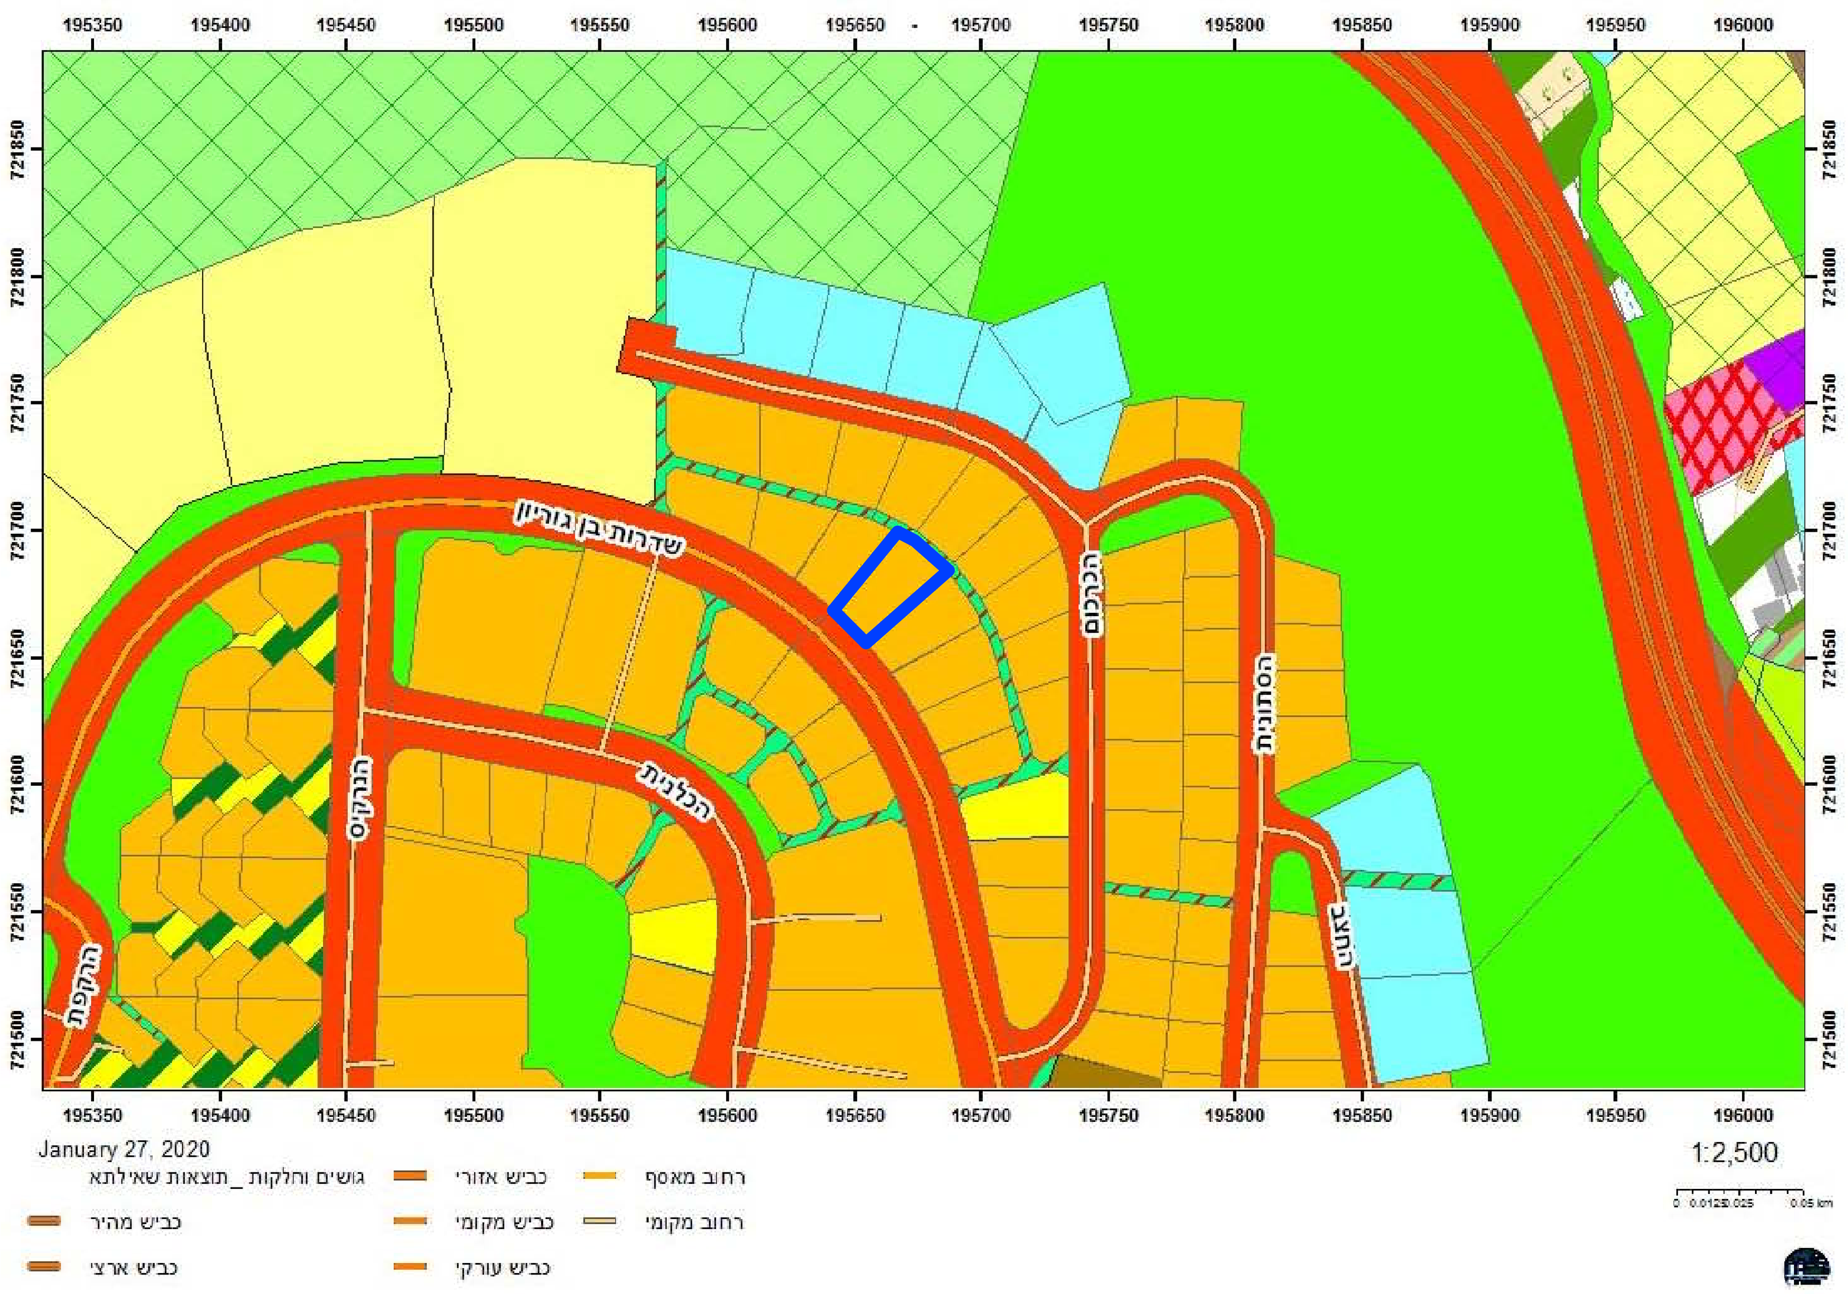
תרשים סביבה
קנ"מ 1:2,500