

דו"ח התכנון והבנייה, התשס"ה - 1965  
תכנית מתאר מקומית

**מס' 308-0842179**


**זכריות בנוש 10105 זלקה 252  
רזוב מורייה פרדס חנה**

**תשריט מצב מאושר גליון 1 מתוך 1**

<b>מחוז</b>	<b>זיפה</b>
<b>מרחב תכנון מקומי</b>	<b>פרדס חנה כרכור</b>
<b>רשות מקומית</b>	<b>פרדס חנה כרכור</b>
<b>ישוב</b>	<b>פרדס חנה כרכור</b>
<b>תאריך</b>	<b>20-2-20</b>
<b>שם הנוסח</b>	<b>קני"מ</b>
<b>מצב מאושר</b>	1:250
<b>תרשים סביבה</b>	-
<b>תרשים נוסף</b>	-
<b>תרשים נוסף</b>	-
<b>תמונה נוספת</b>	-

**שמות ודתימות:**

<b>עורך התוכנית</b>	<b>שם:</b>	<b>דנה נב</b>
	<b>תאריך:</b>	

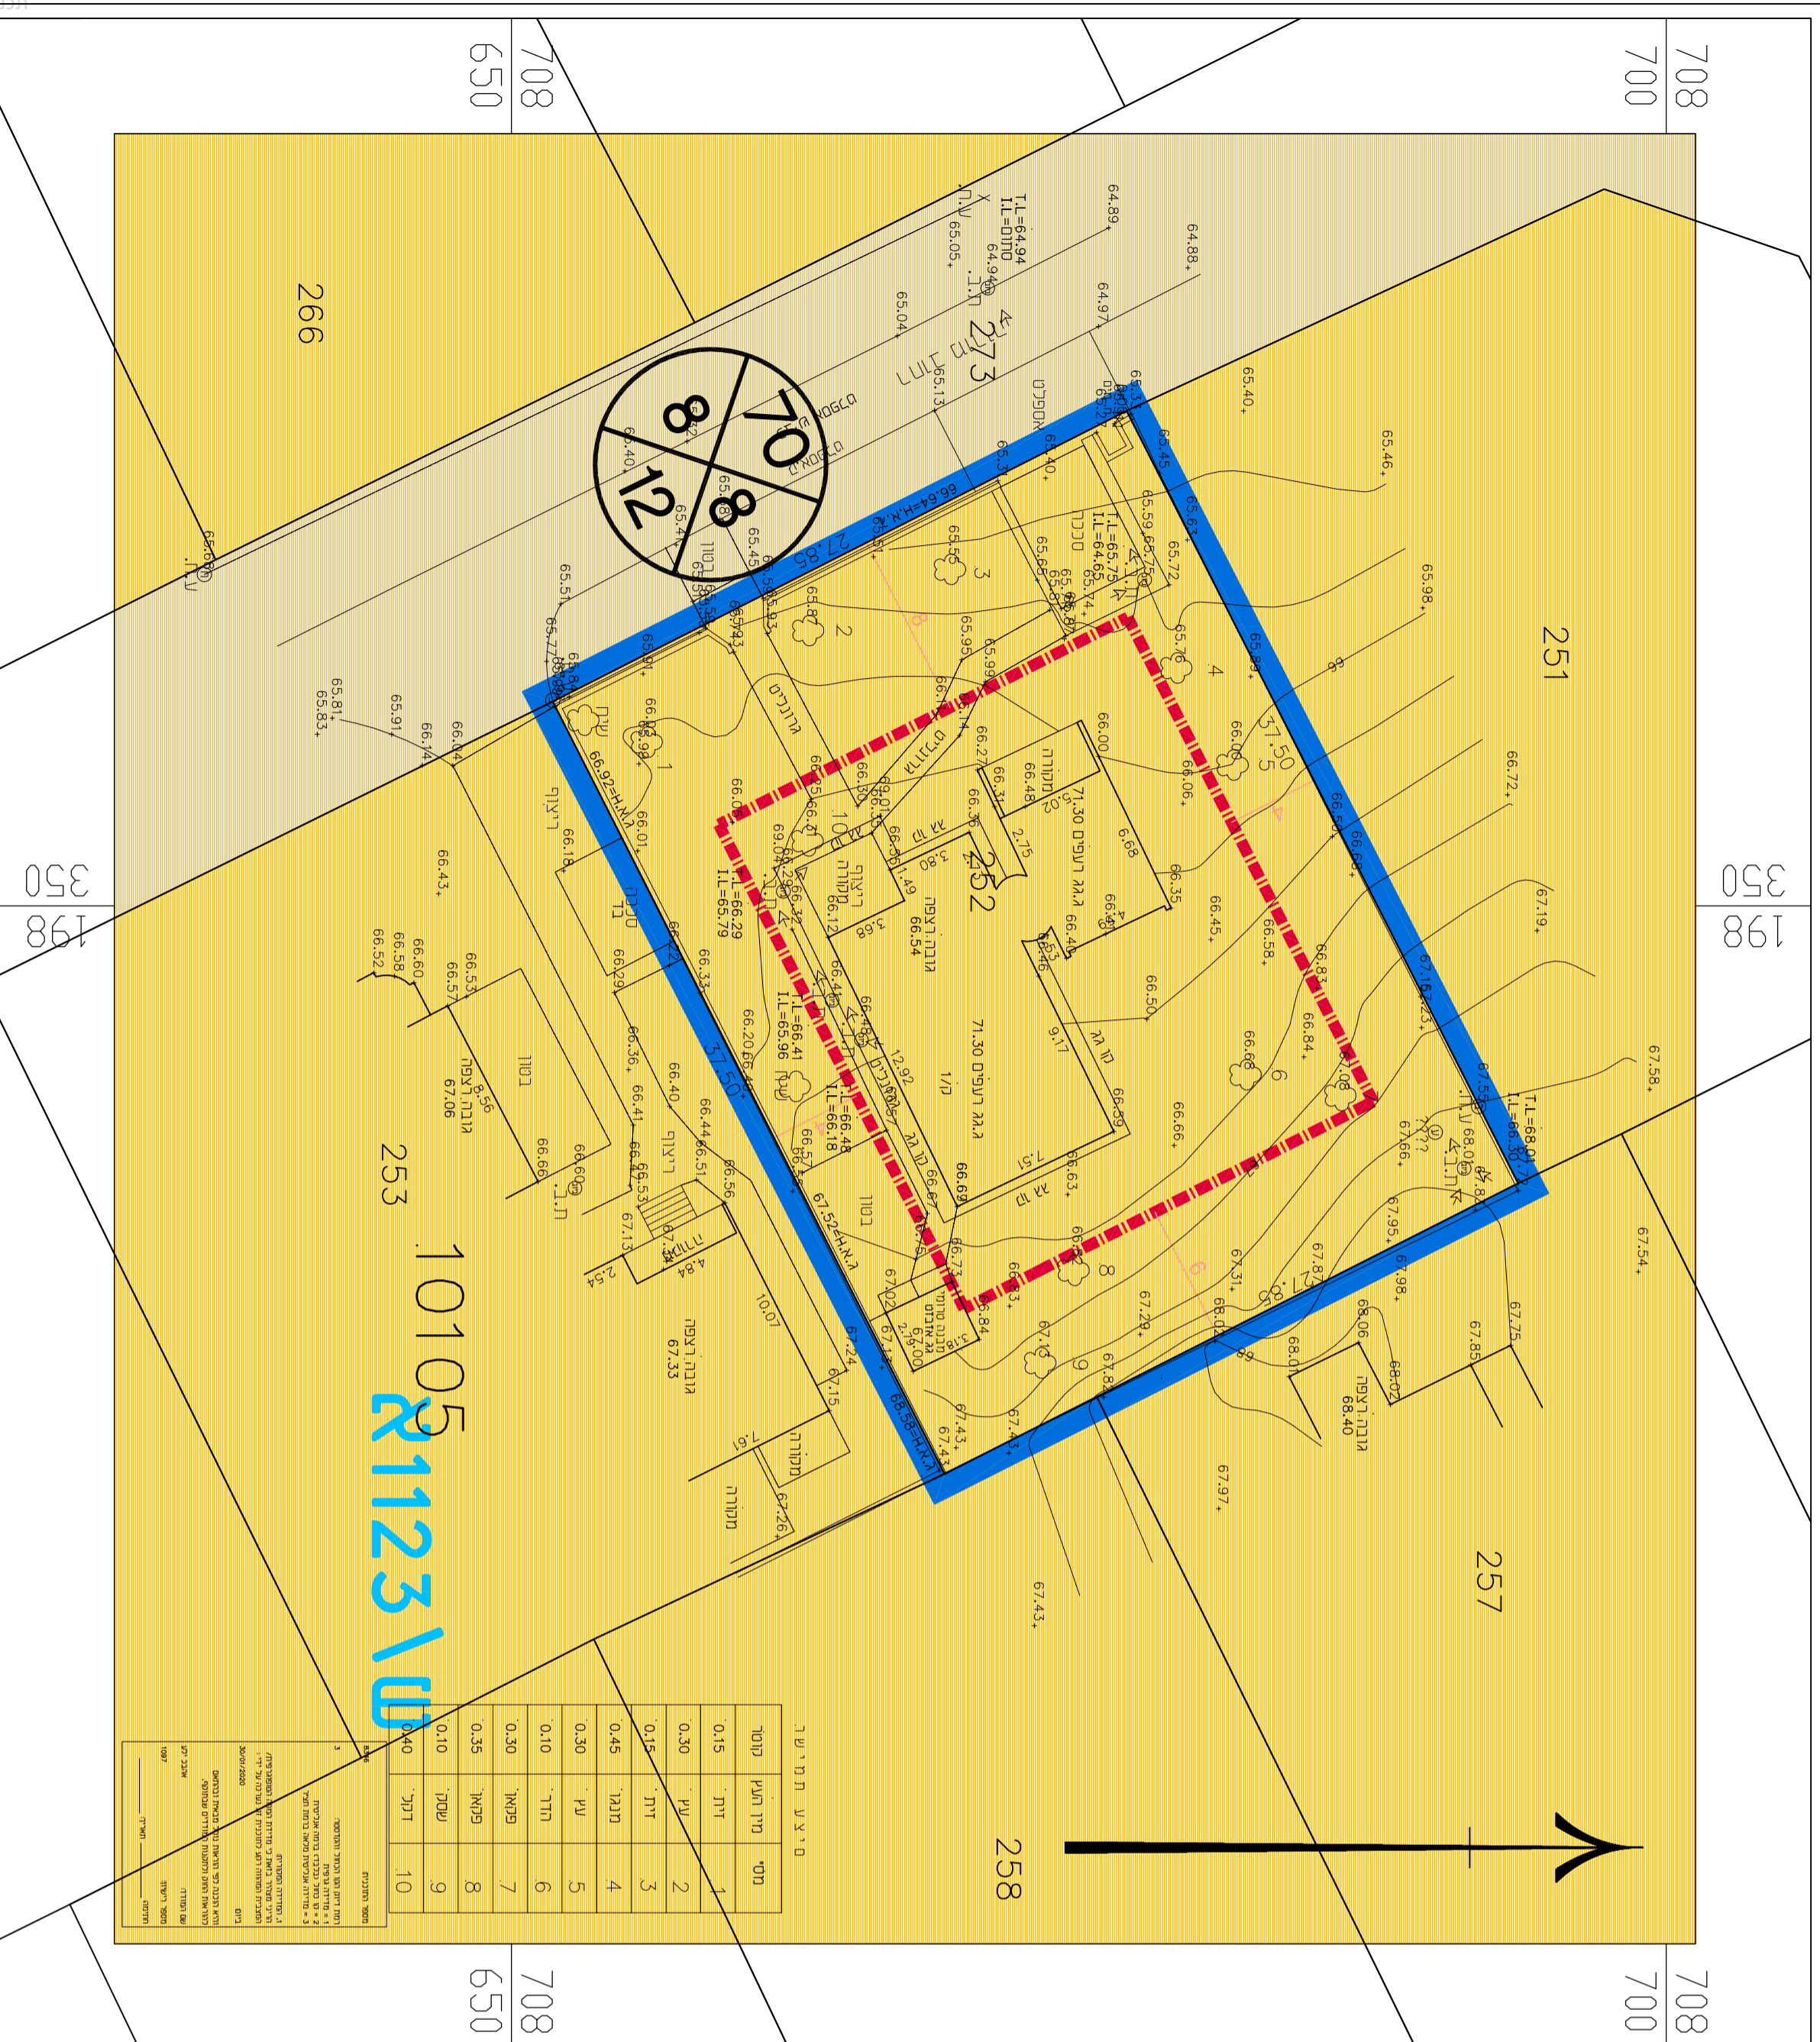

מ"ע ת"ר ש"ר

מס' 1	דית	0.15
מס' 2	ק"מ	0.30
מס' 3	דית	0.15
מס' 4	תנ"ל	0.45
מס' 5	ע"ר	0.30
מס' 6	חדר	0.10
מס' 7	פסאן	0.30
מס' 8	פסאן	0.35
מס' 9	שטח	0.10
מס' 10	דנית	0.40

**מצב מאושר 1:250**

מינהל התכנון  
חוק התכנון והבניה, התשכ"ה - 1965

מחוז חיפה  
הוועדה המחוזית החליטה ביום: 17/08/2020  
להפקיד את התוכנית לד"ר הוועדה המחוזית י"ר הוועדה המחוזית

תאריך: 30/09/2020

מספר תכנית מאושרת: 308/09/2020

מספר תכנית מאושרת: 308/09/2020

מספר תכנית מאושרת: 308/09/2020

