


חוק התכנון והבנייה, התשכ"ה - 1965
תכנית מפורטת

תכנית מס' 304-0701128
זפא\מק\2516
רח' הפלוגות 33
ק.חיים, חיפה.

נספח מצב מאושר גיליון 1

- מחזור :**
- חיפה
 - מרזב תכנון מקומי : חיפה
 - רשות מקומית : חיפה
 - ישוב: חיפה
 - שטח התכנית : 1.408 דונם
 - קנה מידה: 1:250
 - תחולה: רקע

גושים וזלקות בתכנית:

גוש	סוג הגוש	זלקות בשלמותן	זלקי זלקות
11563	111	-	-

זותמות מוסד התכנון :

פרטום הפקדת תכנית זפתא\מק\2516

המועד הקובע להפקדת התכנית על ידי מועדון 02 102
 לחוק התכנון והבנייה הוא המועד המאוחד שבין
 הפוסטומים בעיתומת. הודעת בדבר הפקדה
 פורטומה בעיתון אלאמארז מיום 6/11/20
 הודעת בדבר הפקדת פורטומה ברשומות
 מיום 9/154 מיום 19/10/20

פרטום מועד התקף לתכנית זפתא\מק\2516

המועד הקובע לחילוקי של תכנית על ידי מועדון 09 109
 לחוק הוא מיום 19 מיום פרטום הודעת ברשומות
 או בעיתון על דבר אישורו. לפי המועד שבו פורטומה
 הודעת האישור מוכיח הודעת מ"ל.
 הודעת פורטומה לחוק מוסף בעיתון
 מיום הודעת פורטומה ב"ו
 מיום מועדון מיום 89 לחוק המועד הקובע
 מיום פרטום הודעת בדבר אישור התכנית ברשומות

תוזה מסומנת 1054
0808-304
2516 מק\זפא
28.06.19 ביום
28.06.19 ביום

תוזה מסומנת 1054
0808-304
2516 מק\זפא
28.06.19 ביום
28.06.19 ביום


תאריך עריכת הנספח: 02/06/2021

תפקיד	שם יודיס נבר
טלפקט	רזר בירס 01, זזיפה
טלפקט	0098
טלפקט	054-4272078
טלפקט	97171
טלפקט	josefnevo@gmail.com


עורר התכנית

מקרא מצב מאושר :

- גבול תפקיד
- גבול תפקיד מאופשרת
- תפקיד 888
- גבול תפקיד מאופשרת
- גבול תפקיד מאופשרת
- גבול תפקיד מאופשרת
- תחנת הרכבת
- תחנת הרכבת
- תחנת הרכבת

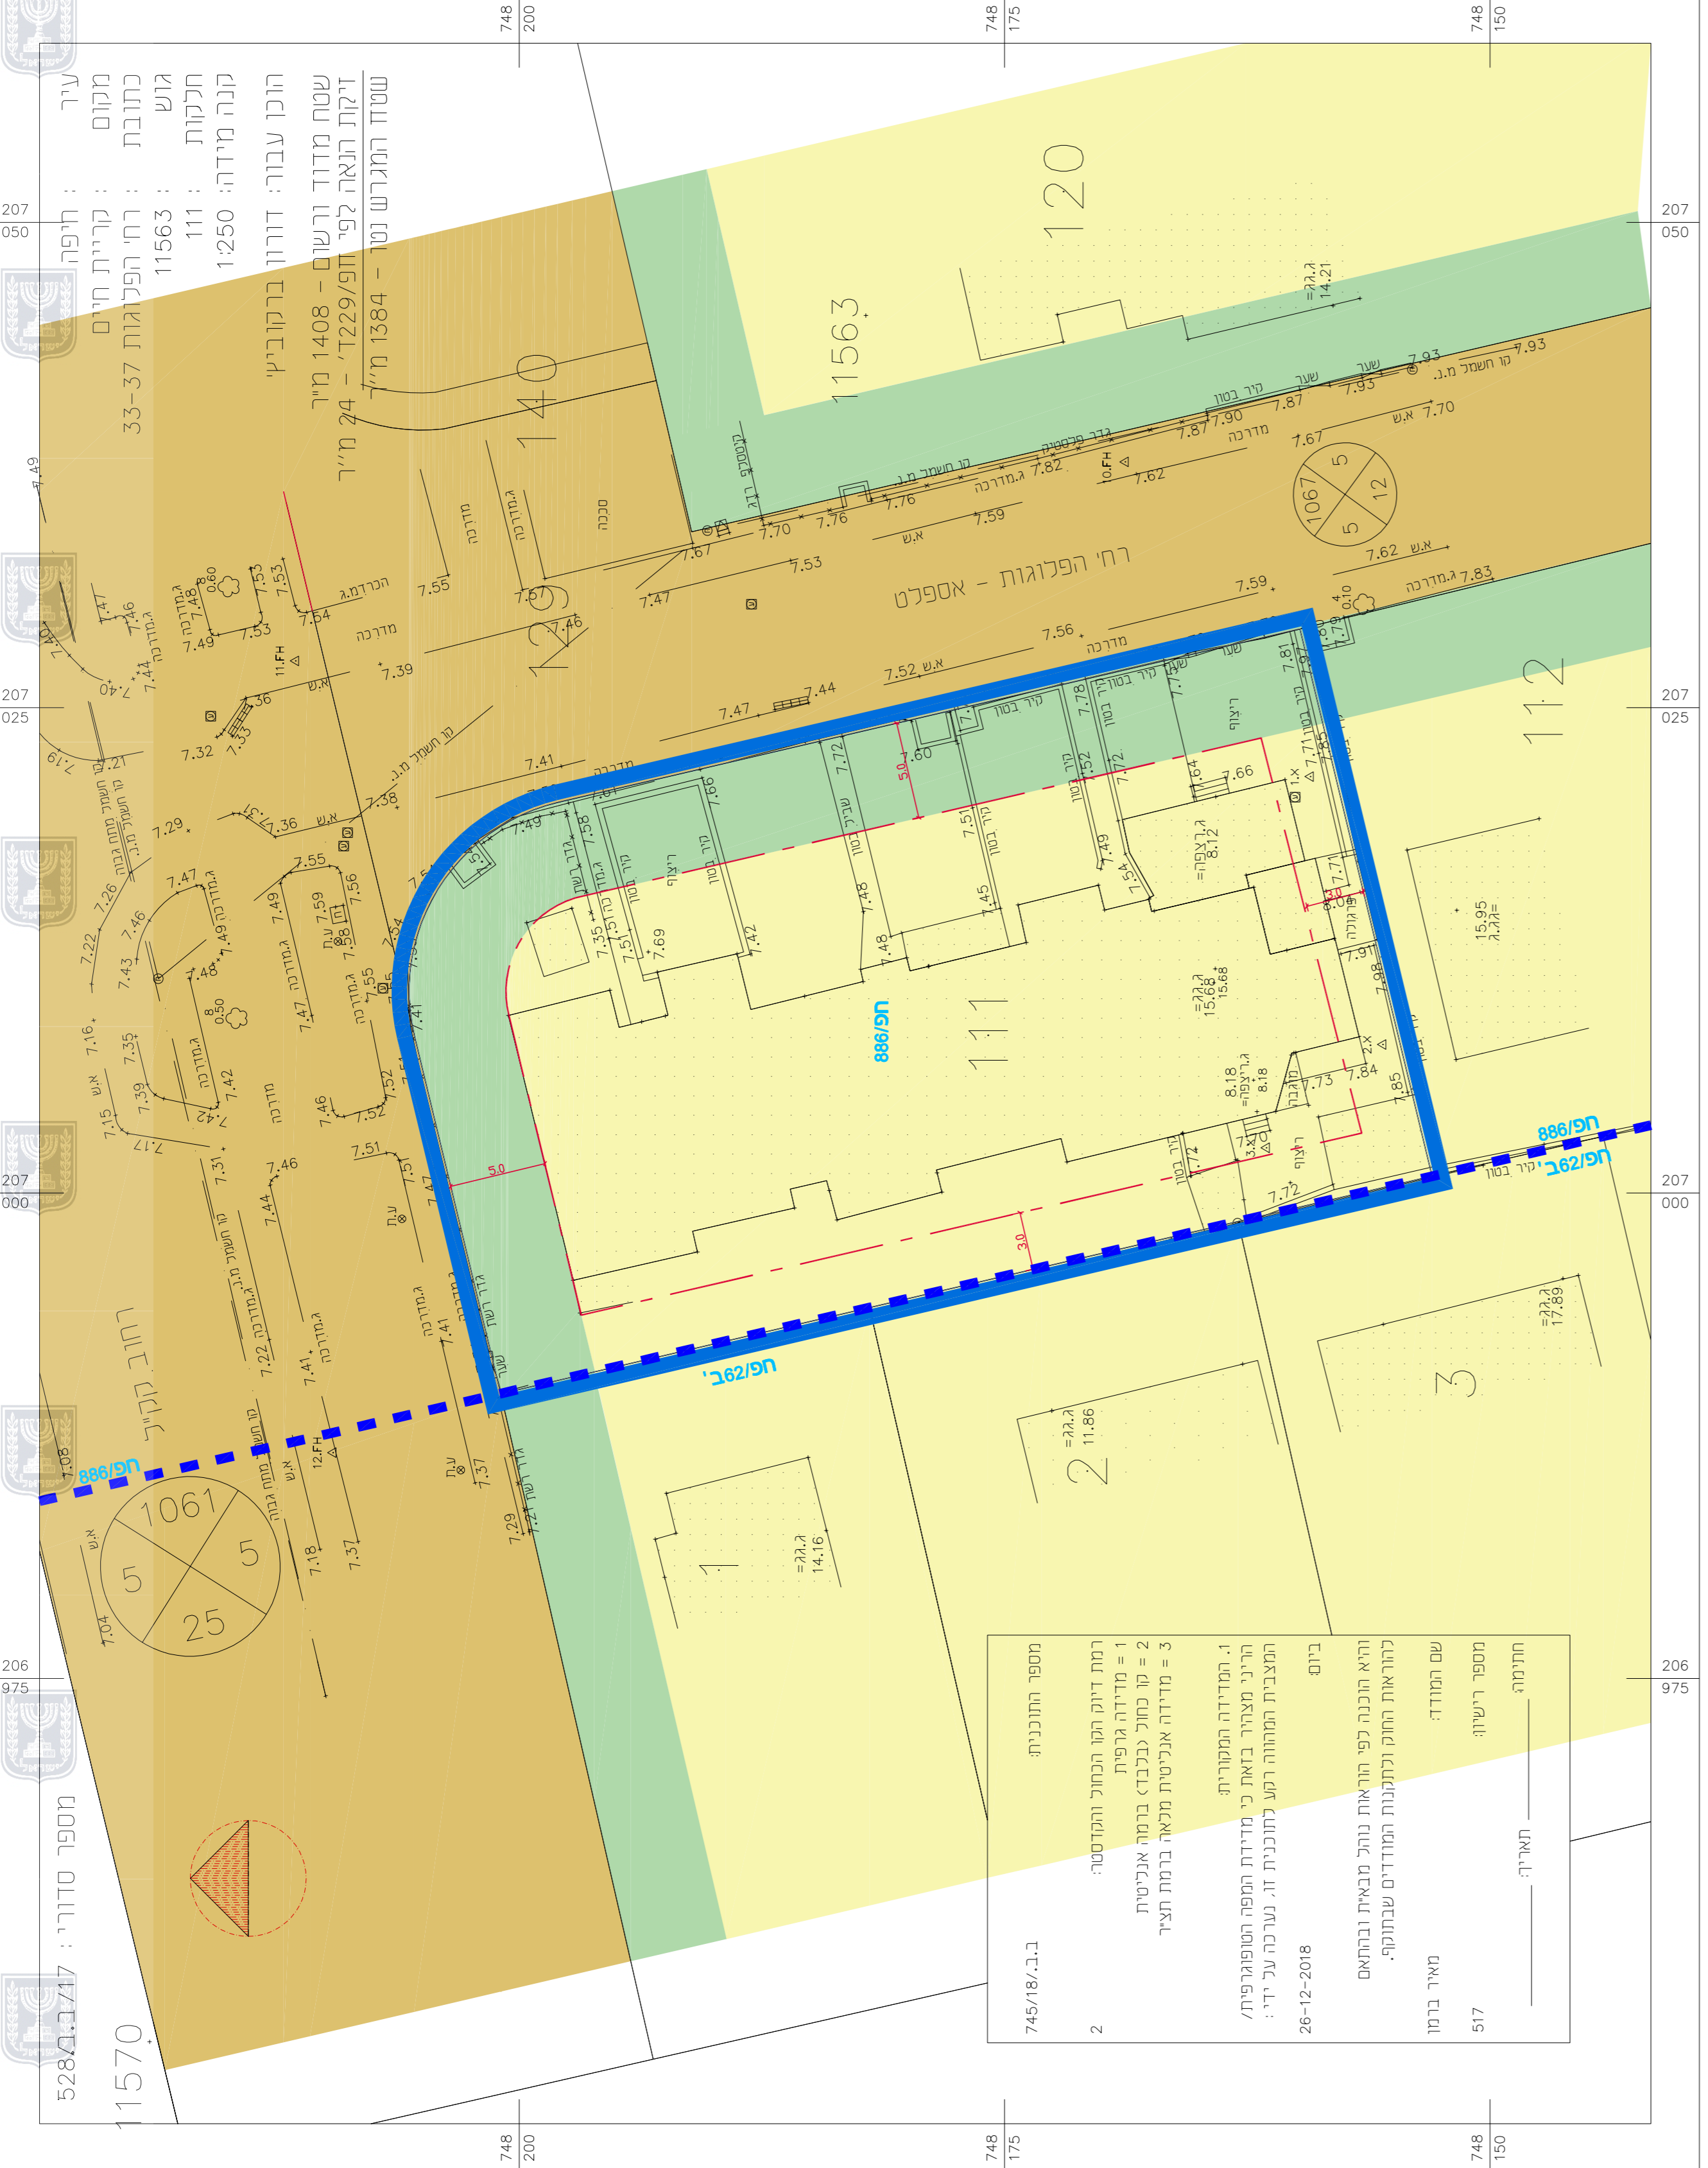

תריש מקום 1:1250

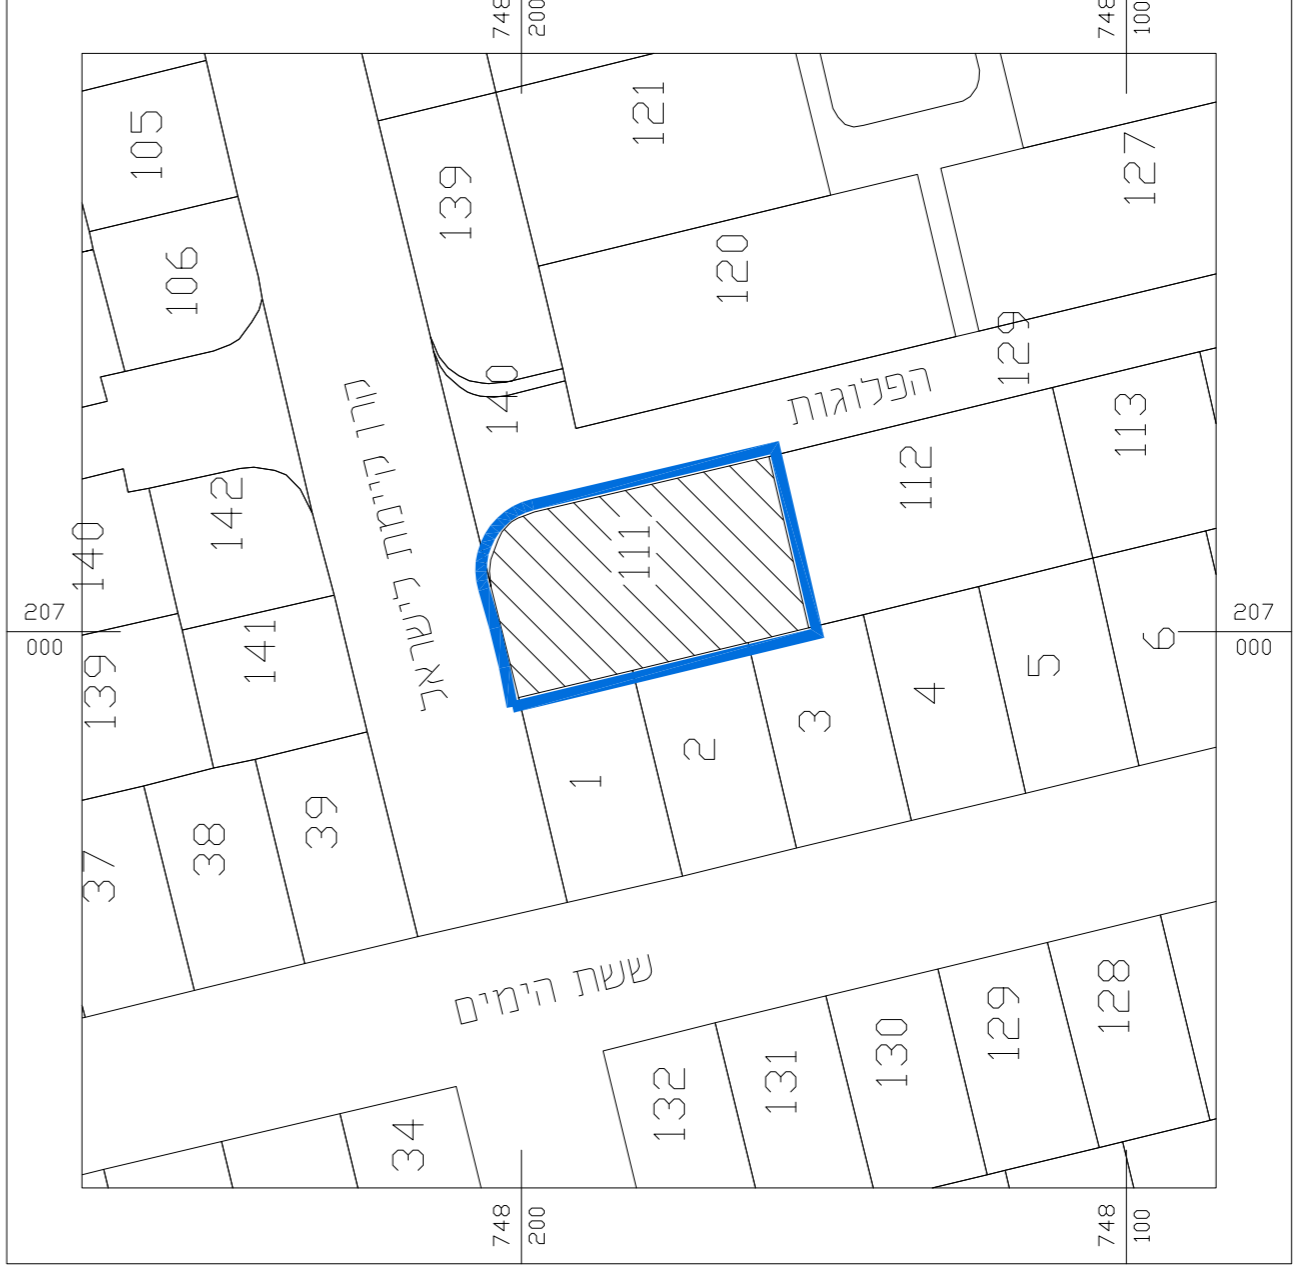

תריש מקום 1:5000

