מצב מאושר

302-0764043

שינוי הוראות בניה ברחי עליית הנוער בחדרה גוש 10013 חלקה 53

נספח לתכנית	גליון 1 מתוך 1
תחולה	רקע
תאריך עריכת הנספח	19.12.19
רשימת התרשימים	קנ"מ
תרשים סביבה	1:2,500
מפה מצבית	1:250

שמות וחתימות:

	שם:	חתימה:
מגישי התכנית ובעל עניין בקרקע	אביב חסן אמירה שמאייב ליודמילה שמאייב ציון שמאי דוד בוחניק שמואל טפירו תמיר ניישטט לילך	
יזם התכנית	שמאייב ציון	
בעל עניין בקרקע	התכנית בבעלות קק"ל	
עורך הנספח	דוידוב מיכאל	
מודד	עמאד אבו חבלה	

מקרא מצב מאושר

- גבול התכנית
- דרך מאושרת
- מגורים א'
- מספר הדרך / קו בניין / רוחב הדרך

מפה להיתר בניה

ישוב	חדרה	כתובת	חדרה
הוכן עבור		מס' סידורי	10013-53-topo

גוש	חלקה	בשלמות	שטח רשום(מ"ר)	תכנית מפורטת	מגרש	שטח מגרש(מ"ר)
10013	53	כן	1443	חד/במ/900		

הערות

הערות

1- התכנית מבוססת על מפת גוש רשום.
2- התכנית קשורה לרשת ארצית 2005 .
3- יש לקבל אישור הועדה לקווי בניין לפני התחלת תכנון.
4- הגבהים ארציים.

נתוני רשת וגבולות

1.המדידה בוצעה ברשת : ישראל 2005/12
2.נקודות הבקרה שעליהן מבוססת המדידה הן : MAPI-RTK
3.גבולות החלקות חושבו מ : אנליטית מפנקסי שדה

מס' נקודה	קואורדינטת מזרח-מערב	קואורדינטת צפון-דרום
	גבול מגרש	
1	191022.549	706547.775
2	191032.385	706520.557
3	190985.567	706503.640
4	190975.732	706530.857

מקרא

- נק' גובה
- ג. רצפה (ג.כניסה)
- ג. גג (ג.גג)
- עמוד תקשורת (ע.ט)
- אביזר תקשורת (חיבור כבל)
- תא מים (ת.מ)
- שוחת ביוב (ש.ב.)
- כניסה/יציאה משוחה
- ע.ח.מ.ג. (ע.ח.מ.ג.)
- גובה כבל
- עץ ומספרו (עץ)
- קו מתח
- מבנה\בית
- משטחי גגות
- שפת כביש אספלט
- אבן שפה (א.ש)
- קו בניין
- גבול חלקה
- גבול מגרש

תרשים סביבה קנ"מ 1:2500

הצהרת המודד

אני מאשר כי מפה זו הוכנה ונערכה בקנה מידה 1:250 והיא העתק נכון של המפה הטופוגרפית
על סמך מדידה שהסתיימה ביום : 10/06/2019
בהסתמך על בקרת איכות שביצעתי למפה זו אני מאשר את כל הפרטים ומאפייניהם שצוינו
במפה מדויקים לפי האמור : דרגת דיוק אופקי היא : 6 דרגת דיוק אנכי היא : 6
המפה הוכנה לפי תקנות המדידות (מדידות ומיפוי), התשע"ו-2016. תאריך גמר התכנית : 11/06/2019

שם המודד ומענו	מספר רשיון	חתימה
עמאד אבו חבלה זמר 09-8743986 0505315929	805	
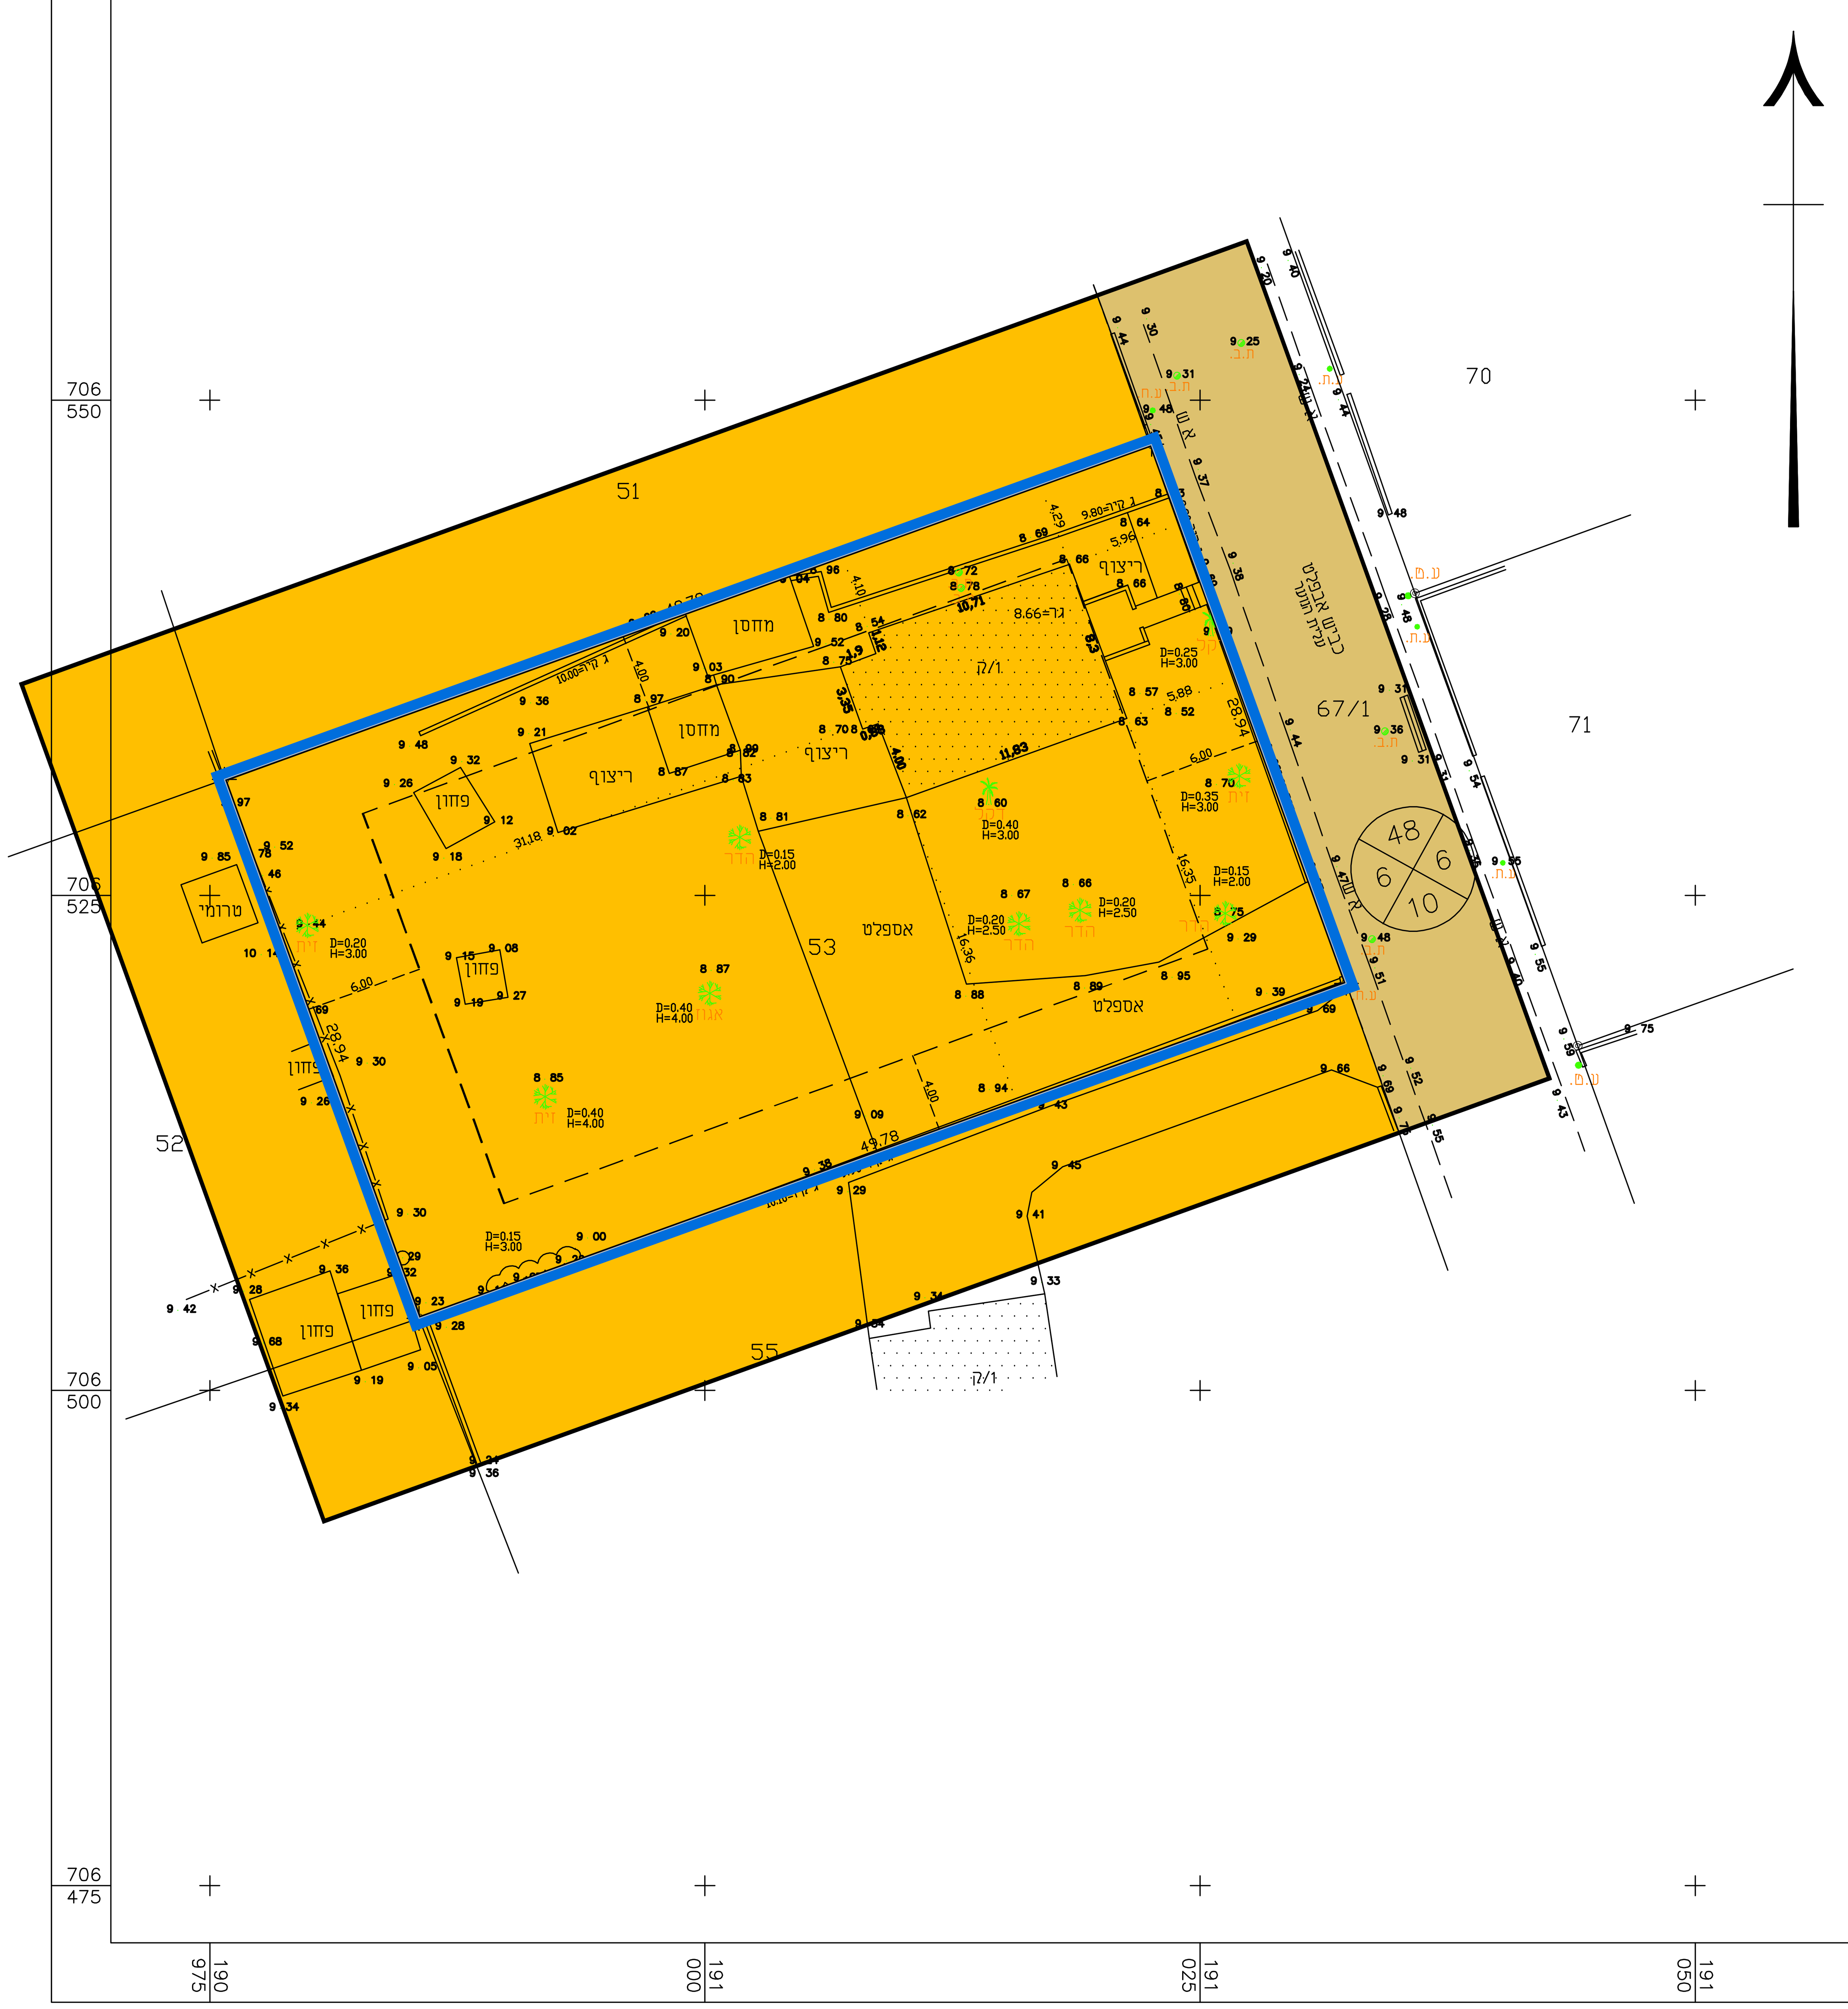
מפה טופוגרפית