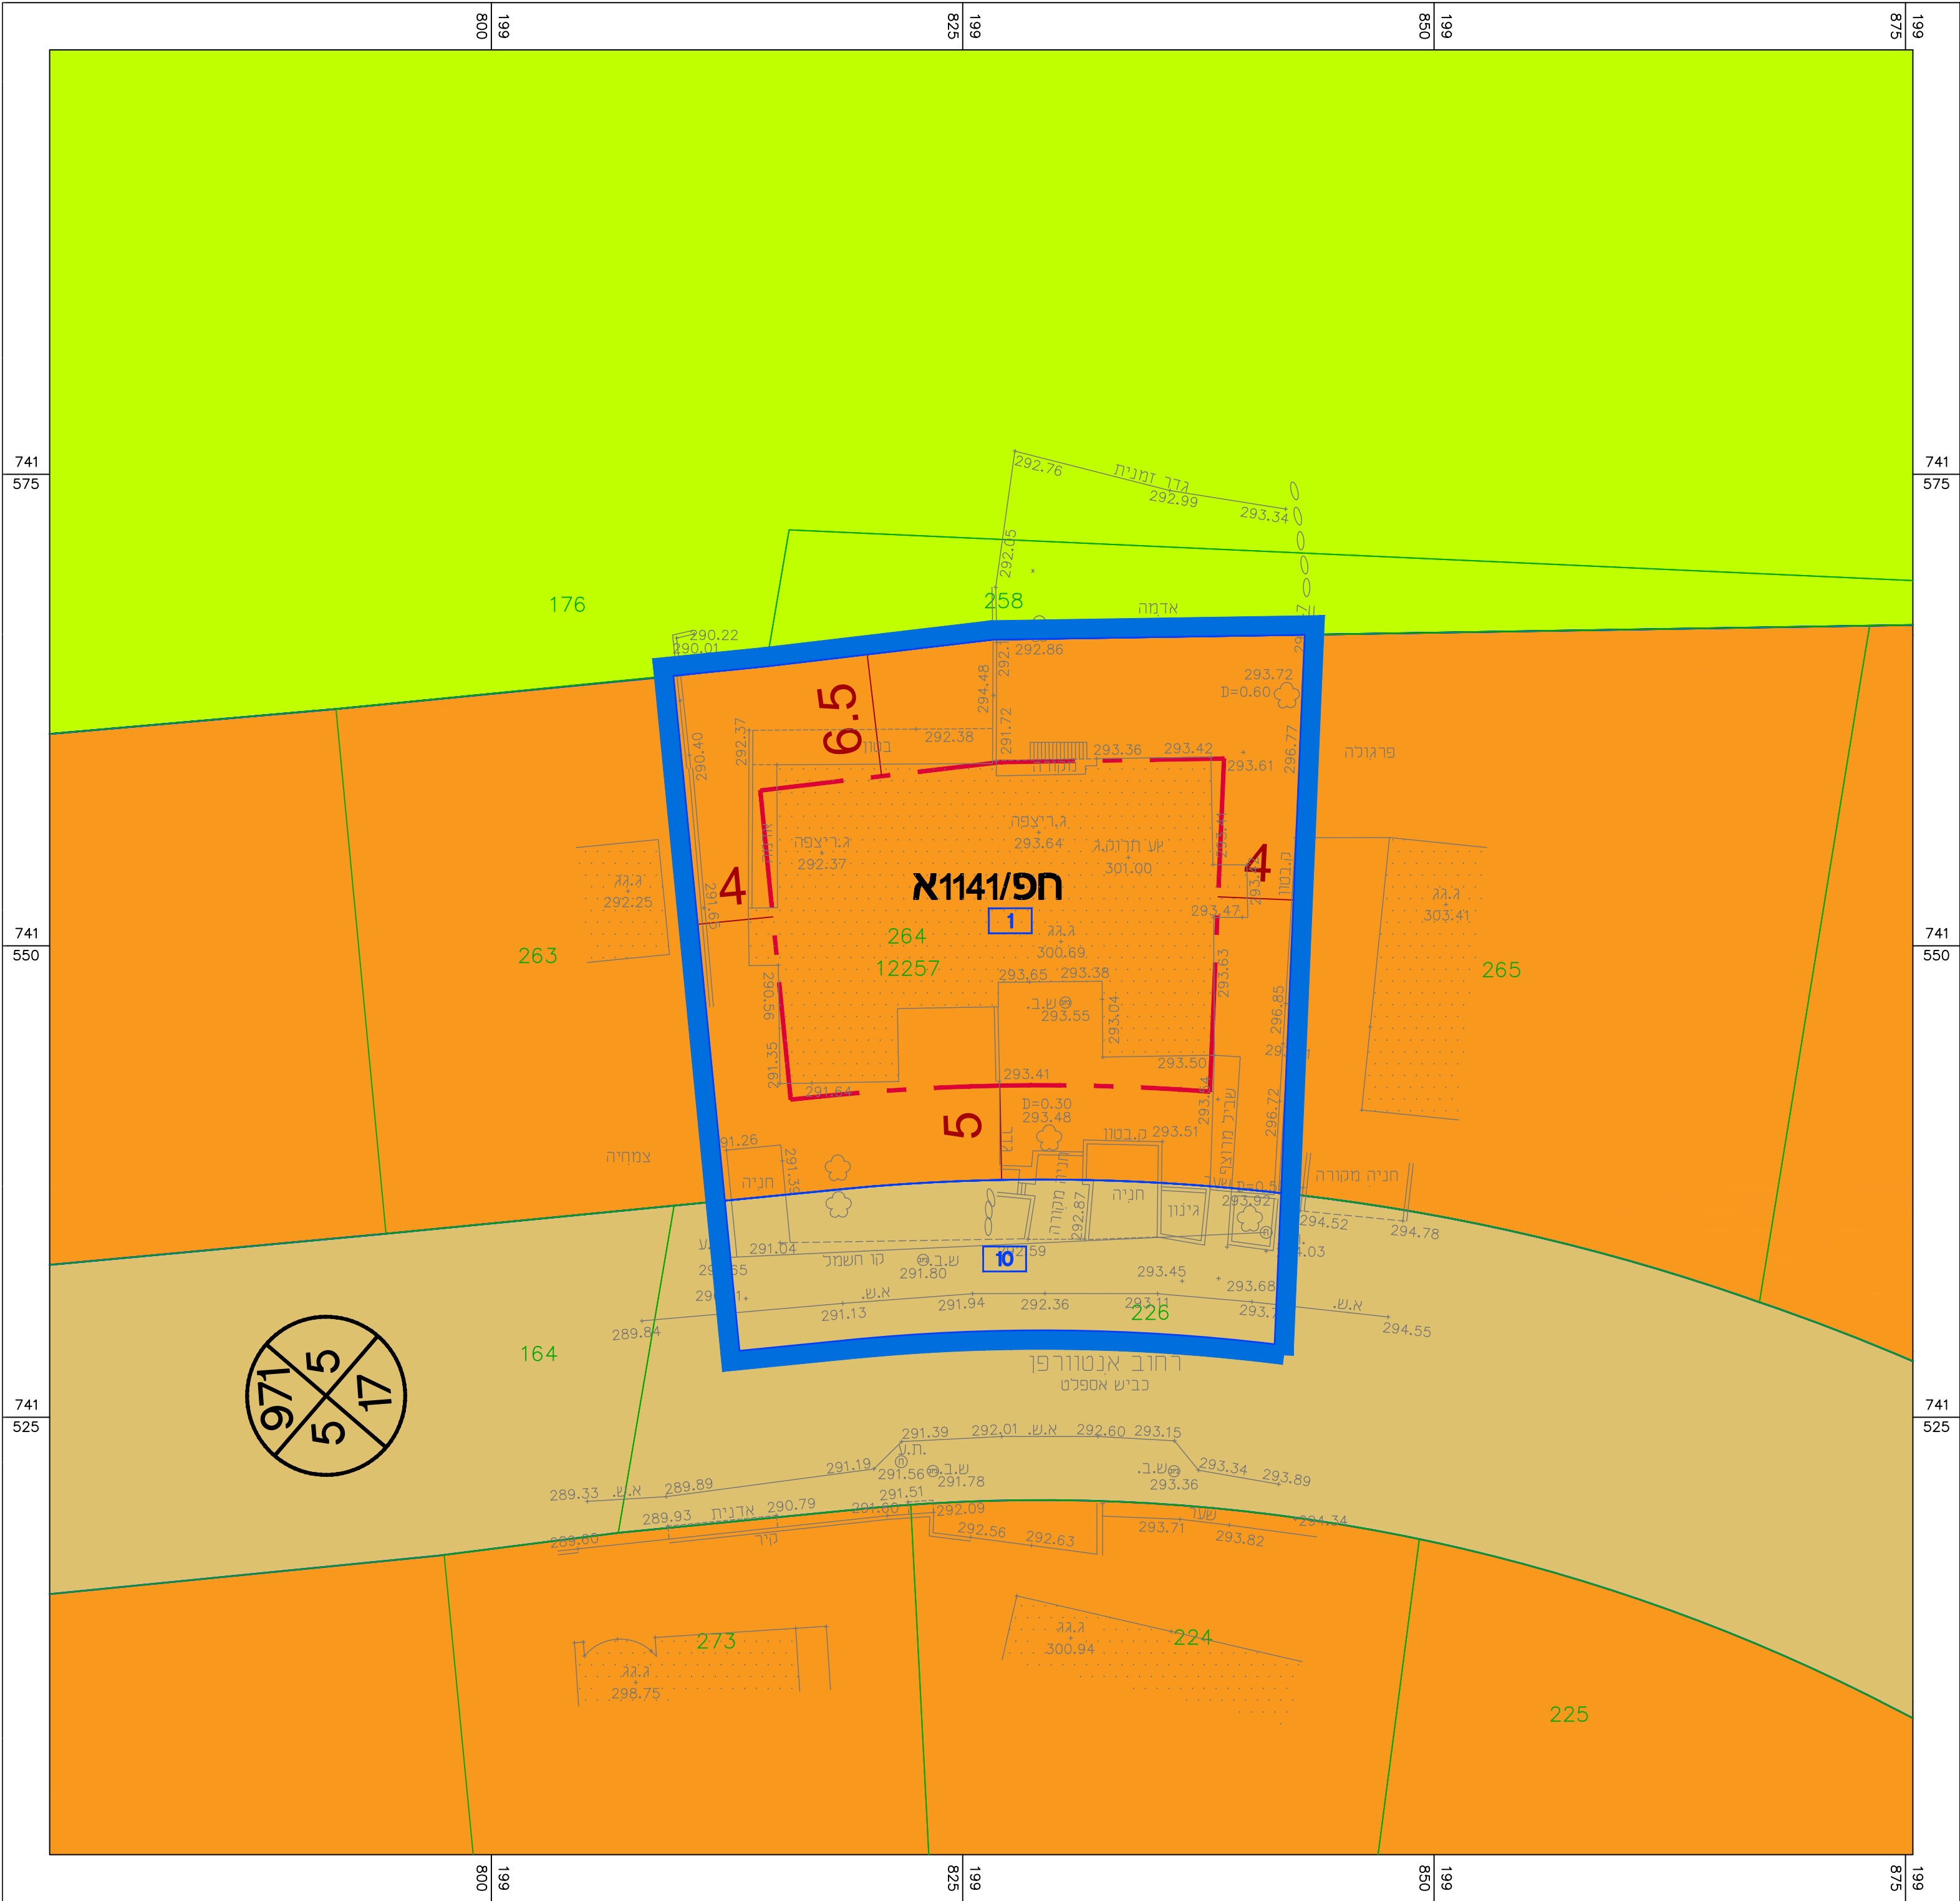


מקרא מצב מאושר:

- אזור מגורים א מיוחד
- דרך מאושרת
- שטח ציבורי פתוח
- גבול תכנית מאושרת
- מספר תכנית מאושרת **חפ/1141א**
- גבול תכנית
- קו כבין
- מספר הדרך
קווי בנין
רוחב הדרך

תשריט מצב מאושר



מס' 304-0824938

חפ\מק\1141\מא

רח'י אנטוורפן 26, חיפה

נספח לתכנית גליון 1 מתוך 1	
תחולה	רקע
תיאור	תשריט מצב מאושר
תאריך עריכת הנספח	06/05/21
רשימת התרשימים	קנ"מ
מצב מאושר	1 : 250
תרשים סביבה	1 : 1300
תרשים התמצאות	1 : 5500

שמות וזחתימות:	
שם:	נמרוד גורפינקל
חברה:	מיקומים א.ג. טלפון: 077-4060242 פקס: 04-9975743 nimrod@mikumim.com
עורך הנספח	חתימה:

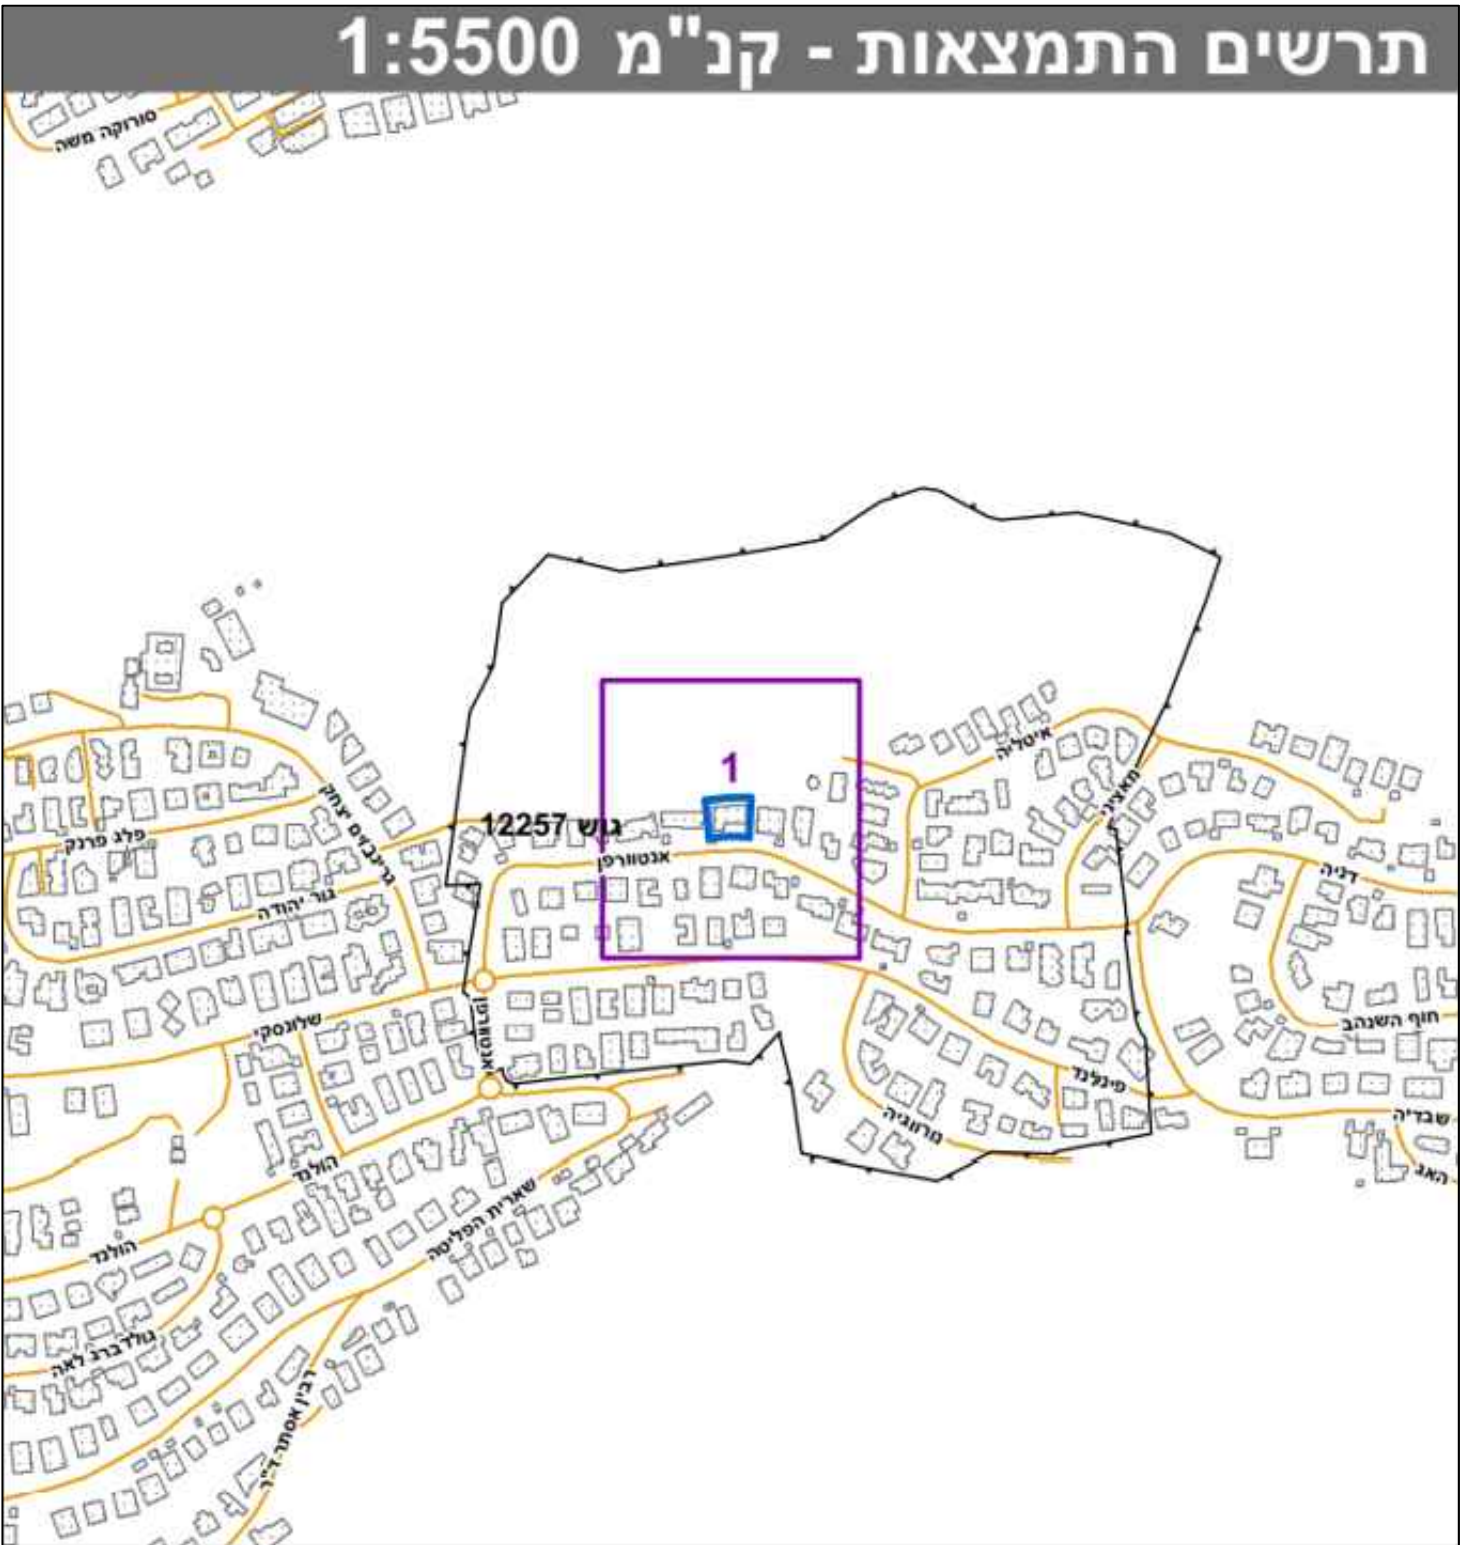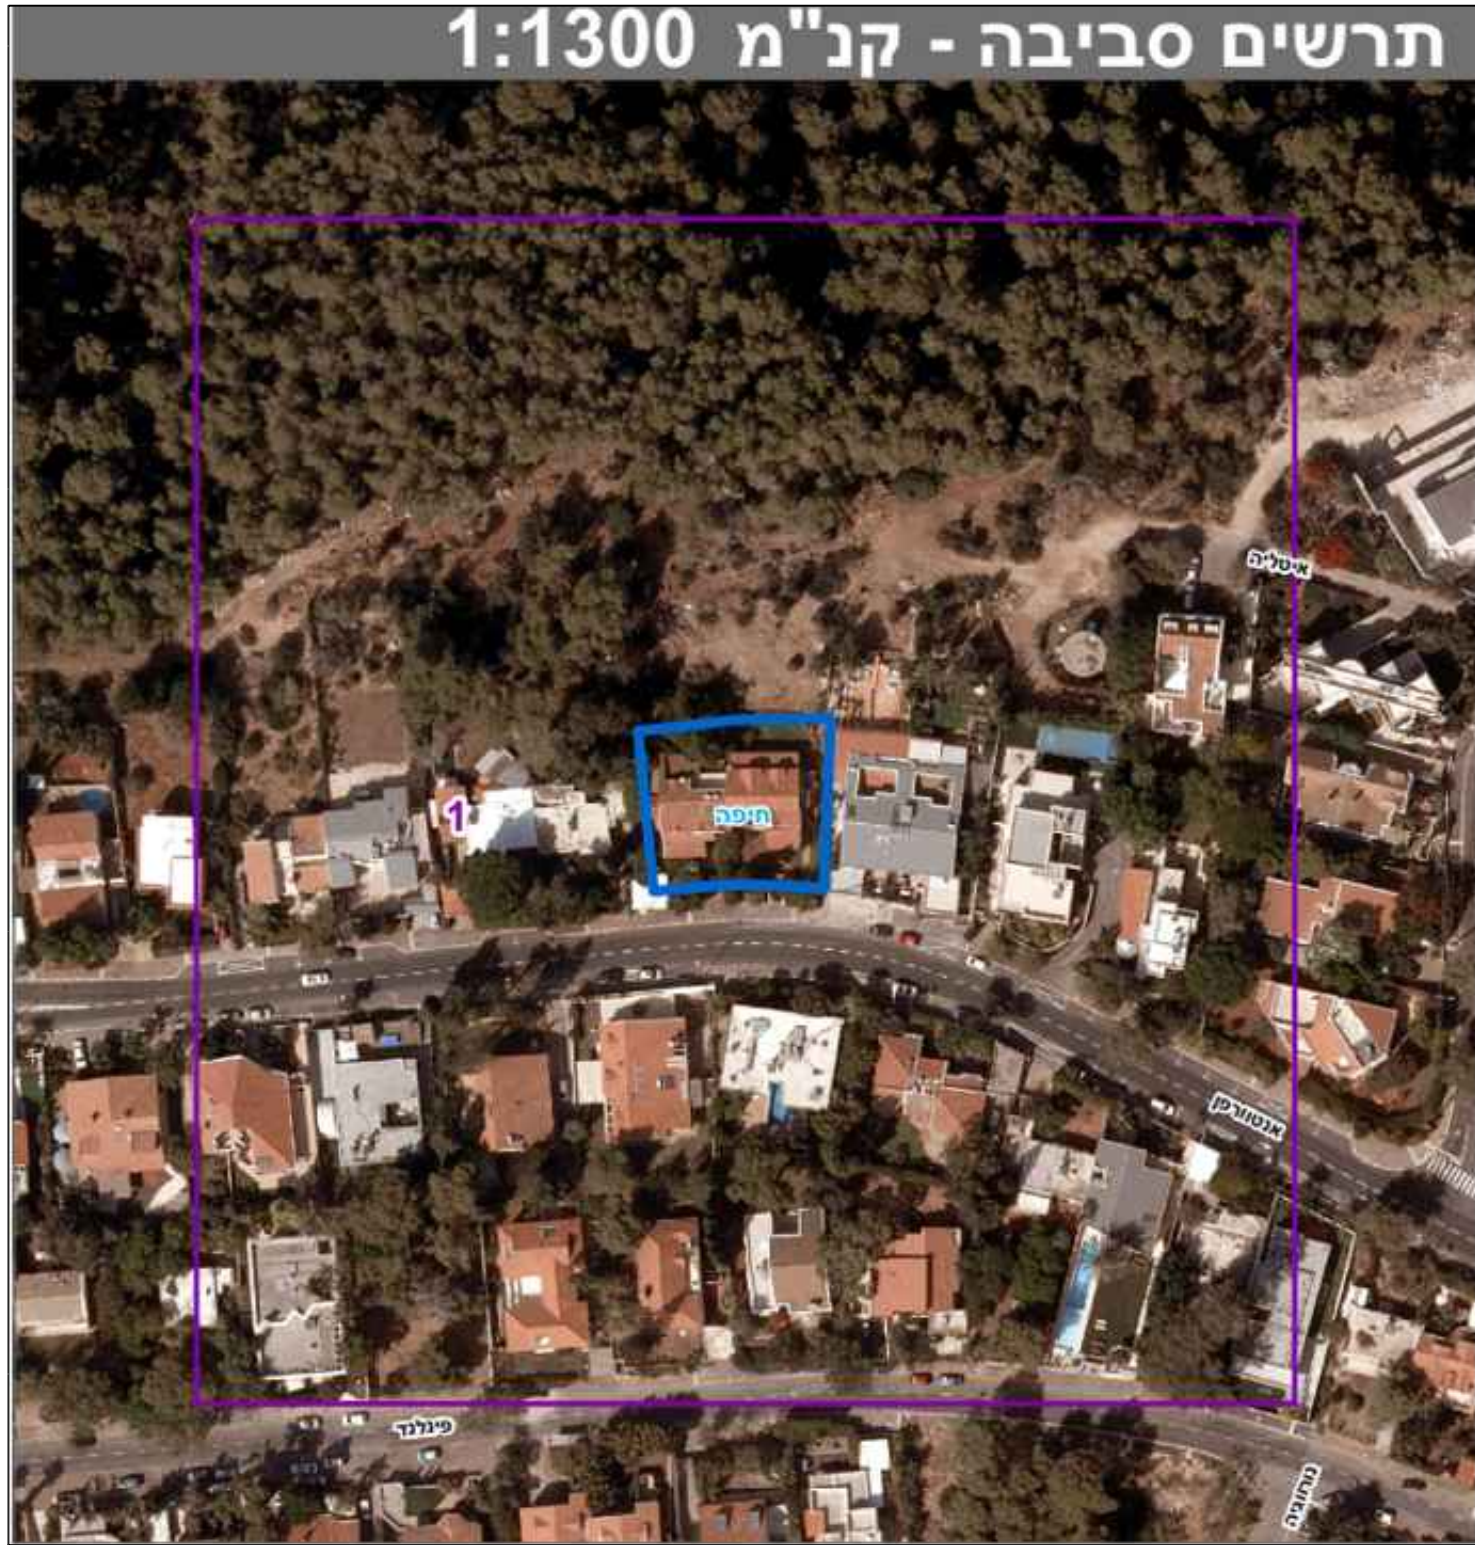


















