


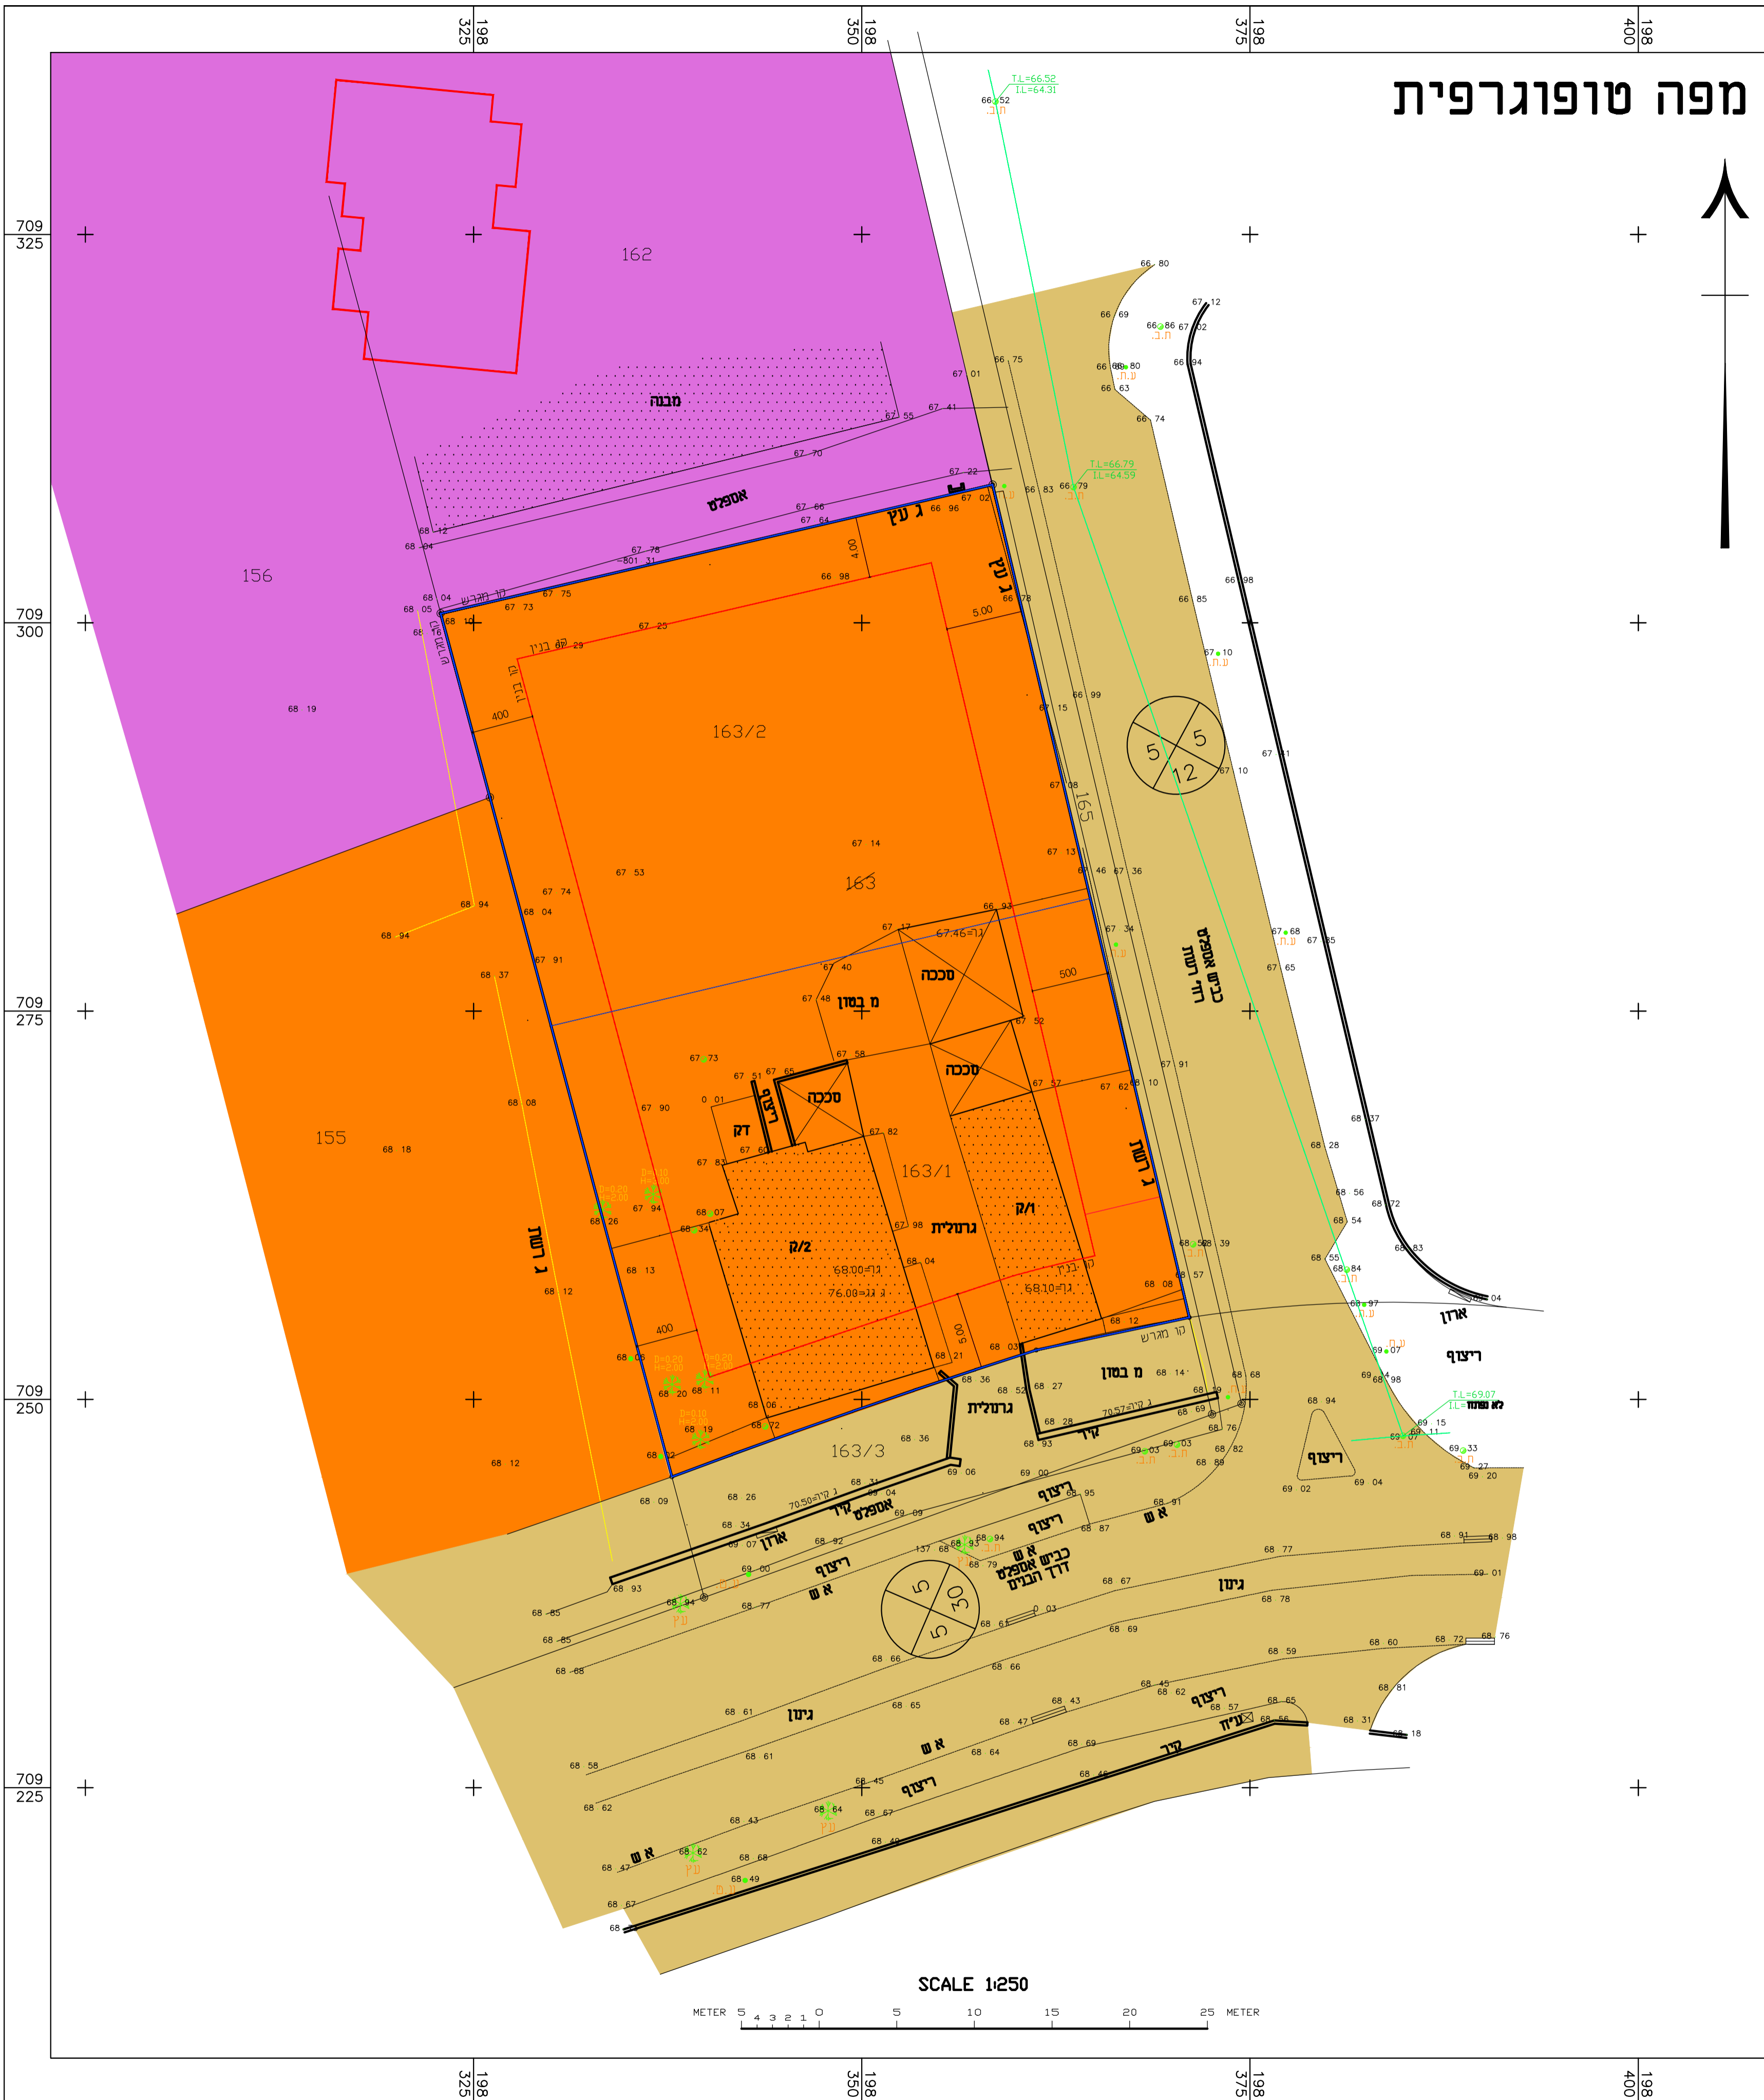

מפה טופוגרפית



תכנית מס' 308-0823062
 הסדרת דרך גישה
 לגונום 10505 חלקה 163
 פרדס חנה כרכור

תשריט מצב מאושר	
איחוד וחלוקה	סוככות ראשית
-	תכנית עשירין מכוחה לרצף/הרחבת ועדה מקומית
מחוז: חיפה מרחב תכנון מקומי: פרדס חנה רשות מקומית: פרדס חנה שטח התכנית: 10505 מ"ר קנה מידה: 1:250 גושים וחלוקות בתכנית: גוש: 10505 שטח תחום: 163 חלקי חלוקה: 10505	
חוקמות מוסד התכנון: _____	

שלב: **מחזור:** **1** **תאריך:** 19.01.2020

שמות וחתימות:	
איחוד ב"ש	_____
מנהל התכנית	ד"ר גביש פרדס חנה כרכור 053-7669669
יועץ התכנית	איחוד ב"ש ד"ר גביש פרדס חנה כרכור 053-7669669
עורך התכנית	אורן יובל סלון מנהל תכנון אזורי אזורי פרדס חנה כרכור 052-9574200
מודד	שמעון אבו חבלה שמעון אבו חבלה 052-5315249

הצהרת מודד:
 הריני מצהיר בזאת כי מידות המפה הטופוגרפית/מצבית הממונה רקע לתכנית זו, נערכה על ידי ב"ש. וכי הוכחה לפי הוראות מנהל תכנון ובריאות ובריאות החוף ולקשנות המודדים שמתפקד ד"ר גביש פרדס חנה כרכור (בכבוד) במונה אגלימית.
 נמלא אבו חבלה 805
 עם המודד מספר רשיון חתימה תאריך

מקרא:
 מגורים ג'
 דרך מאושרת
 מלאכה/תעשייה זעירה