חוק התכנון והבנייה, התשכ"ה - 1965

תכנית מתאר מקומית

מס' 351-0837690

מ/520 - פיצול מגרש מחלקת המגורים של נחלה 103- גן השומרון

תשריט מצב מוצע	גיליון 1 מתוך 1
מחוז	חיפה
מרחב תכנון מקומי	מנשה-אלונה
רשות מקומית	מנשה
ישוב	גן השומרון
תכנית בסמכות	מחוזית
איחוד וחלוקה	ללא איחוד וחלוקה
היתרים או הרשאות	תכנית שמכוחה ניתן להוציא היתרים או הרשאות
מונה תדפיס התשריט	8
מועד הפקה	13/01/2021 15:59
שטח התכנית	1.017 דונם קנה מידה 1:250

אישורים בתכנית מס' 351-0837690

שמות*

מגיש התכנית	רשות מקרקעי ישראל
עורך ראשי	רחל שלם תאריך:
יזם	חנה קוצר
יזם	משה קוקר תאריך:

בעלי ענין בקרקע*

מקרא

- מגורים א
- מגורים בישוב כפרי
- תחום השפעה
- הנחיות מיוחדות
- מידות
- קו-בנין
- עץ/עצים לשימור

תרשים התמצאות - קנ"מ 1:6000

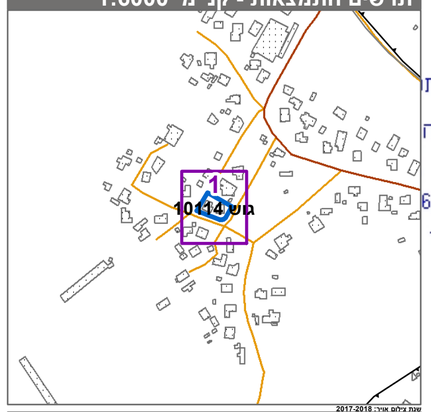

תרשים סביבה - קנ"מ 1:1500

טבלת גושים וחלקות*

מספר גוש	חלק/ כל הגוש	מספרי חלקות בשלמות	מספרי חלקות בחלקיות
10114	חלק		34, 37

* הרשימה המלאה מפורטת בהוראות התכנית / בהודעה שפורסמה בעיתונות וברשומות

הריני מצהיר בזאת כי המפה הטופוגרפית/המצבית המהווה רקע לתכנית זו, נערכה על ידי ביום 05/02/2020 והיא הוכנה לפי הוראות נוהל מבא"ת ובהתאם להוראות החוק ולתקנות המודדים שבתוקף. דיוק הקו הכחול והקדסטר:קו כחול (בלבד) ברמה אנליטית

שם המודד	מספר רשיון	חתימה	תאריך
ג'מיל יונס	1402		
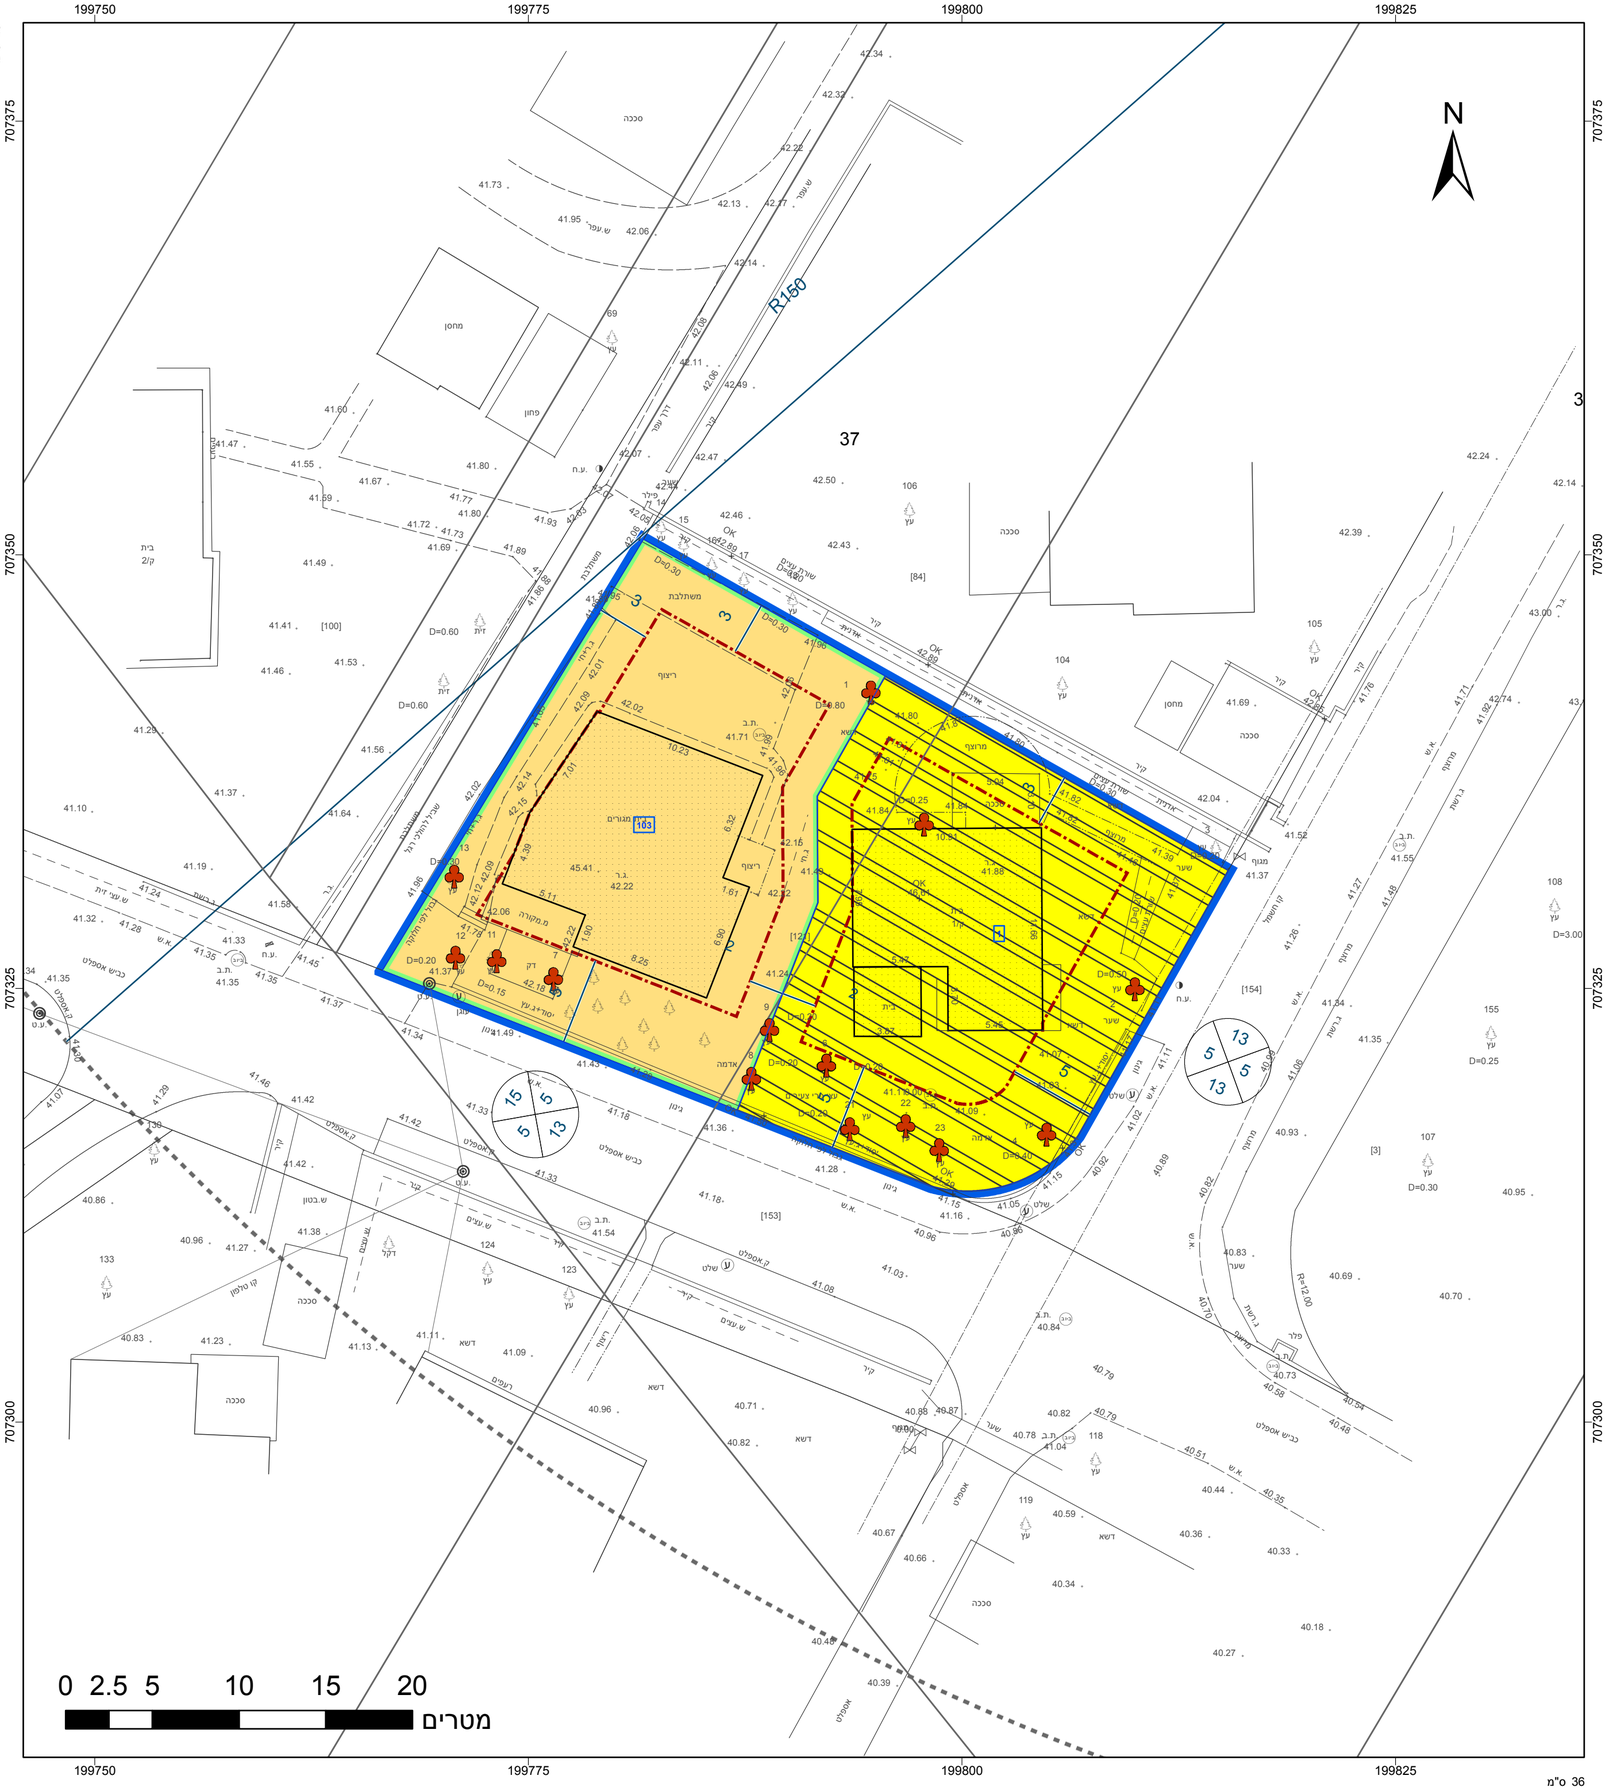
מספר תכנית: 351-0837690, מספר גרסת תשריט: 8