M:\zevet-pnina\3758\0-TATAL-22-D\11-MEUSHAR\3\11-meushar_4831-94.dwg, 27/07/2020 16:20:55, t1700.pc3, Lidia

5504 כביש מס' -מקומי מאושר מצב תשריט-2 נספח מצב מאושר נספח 10:01:21 28/07/2020

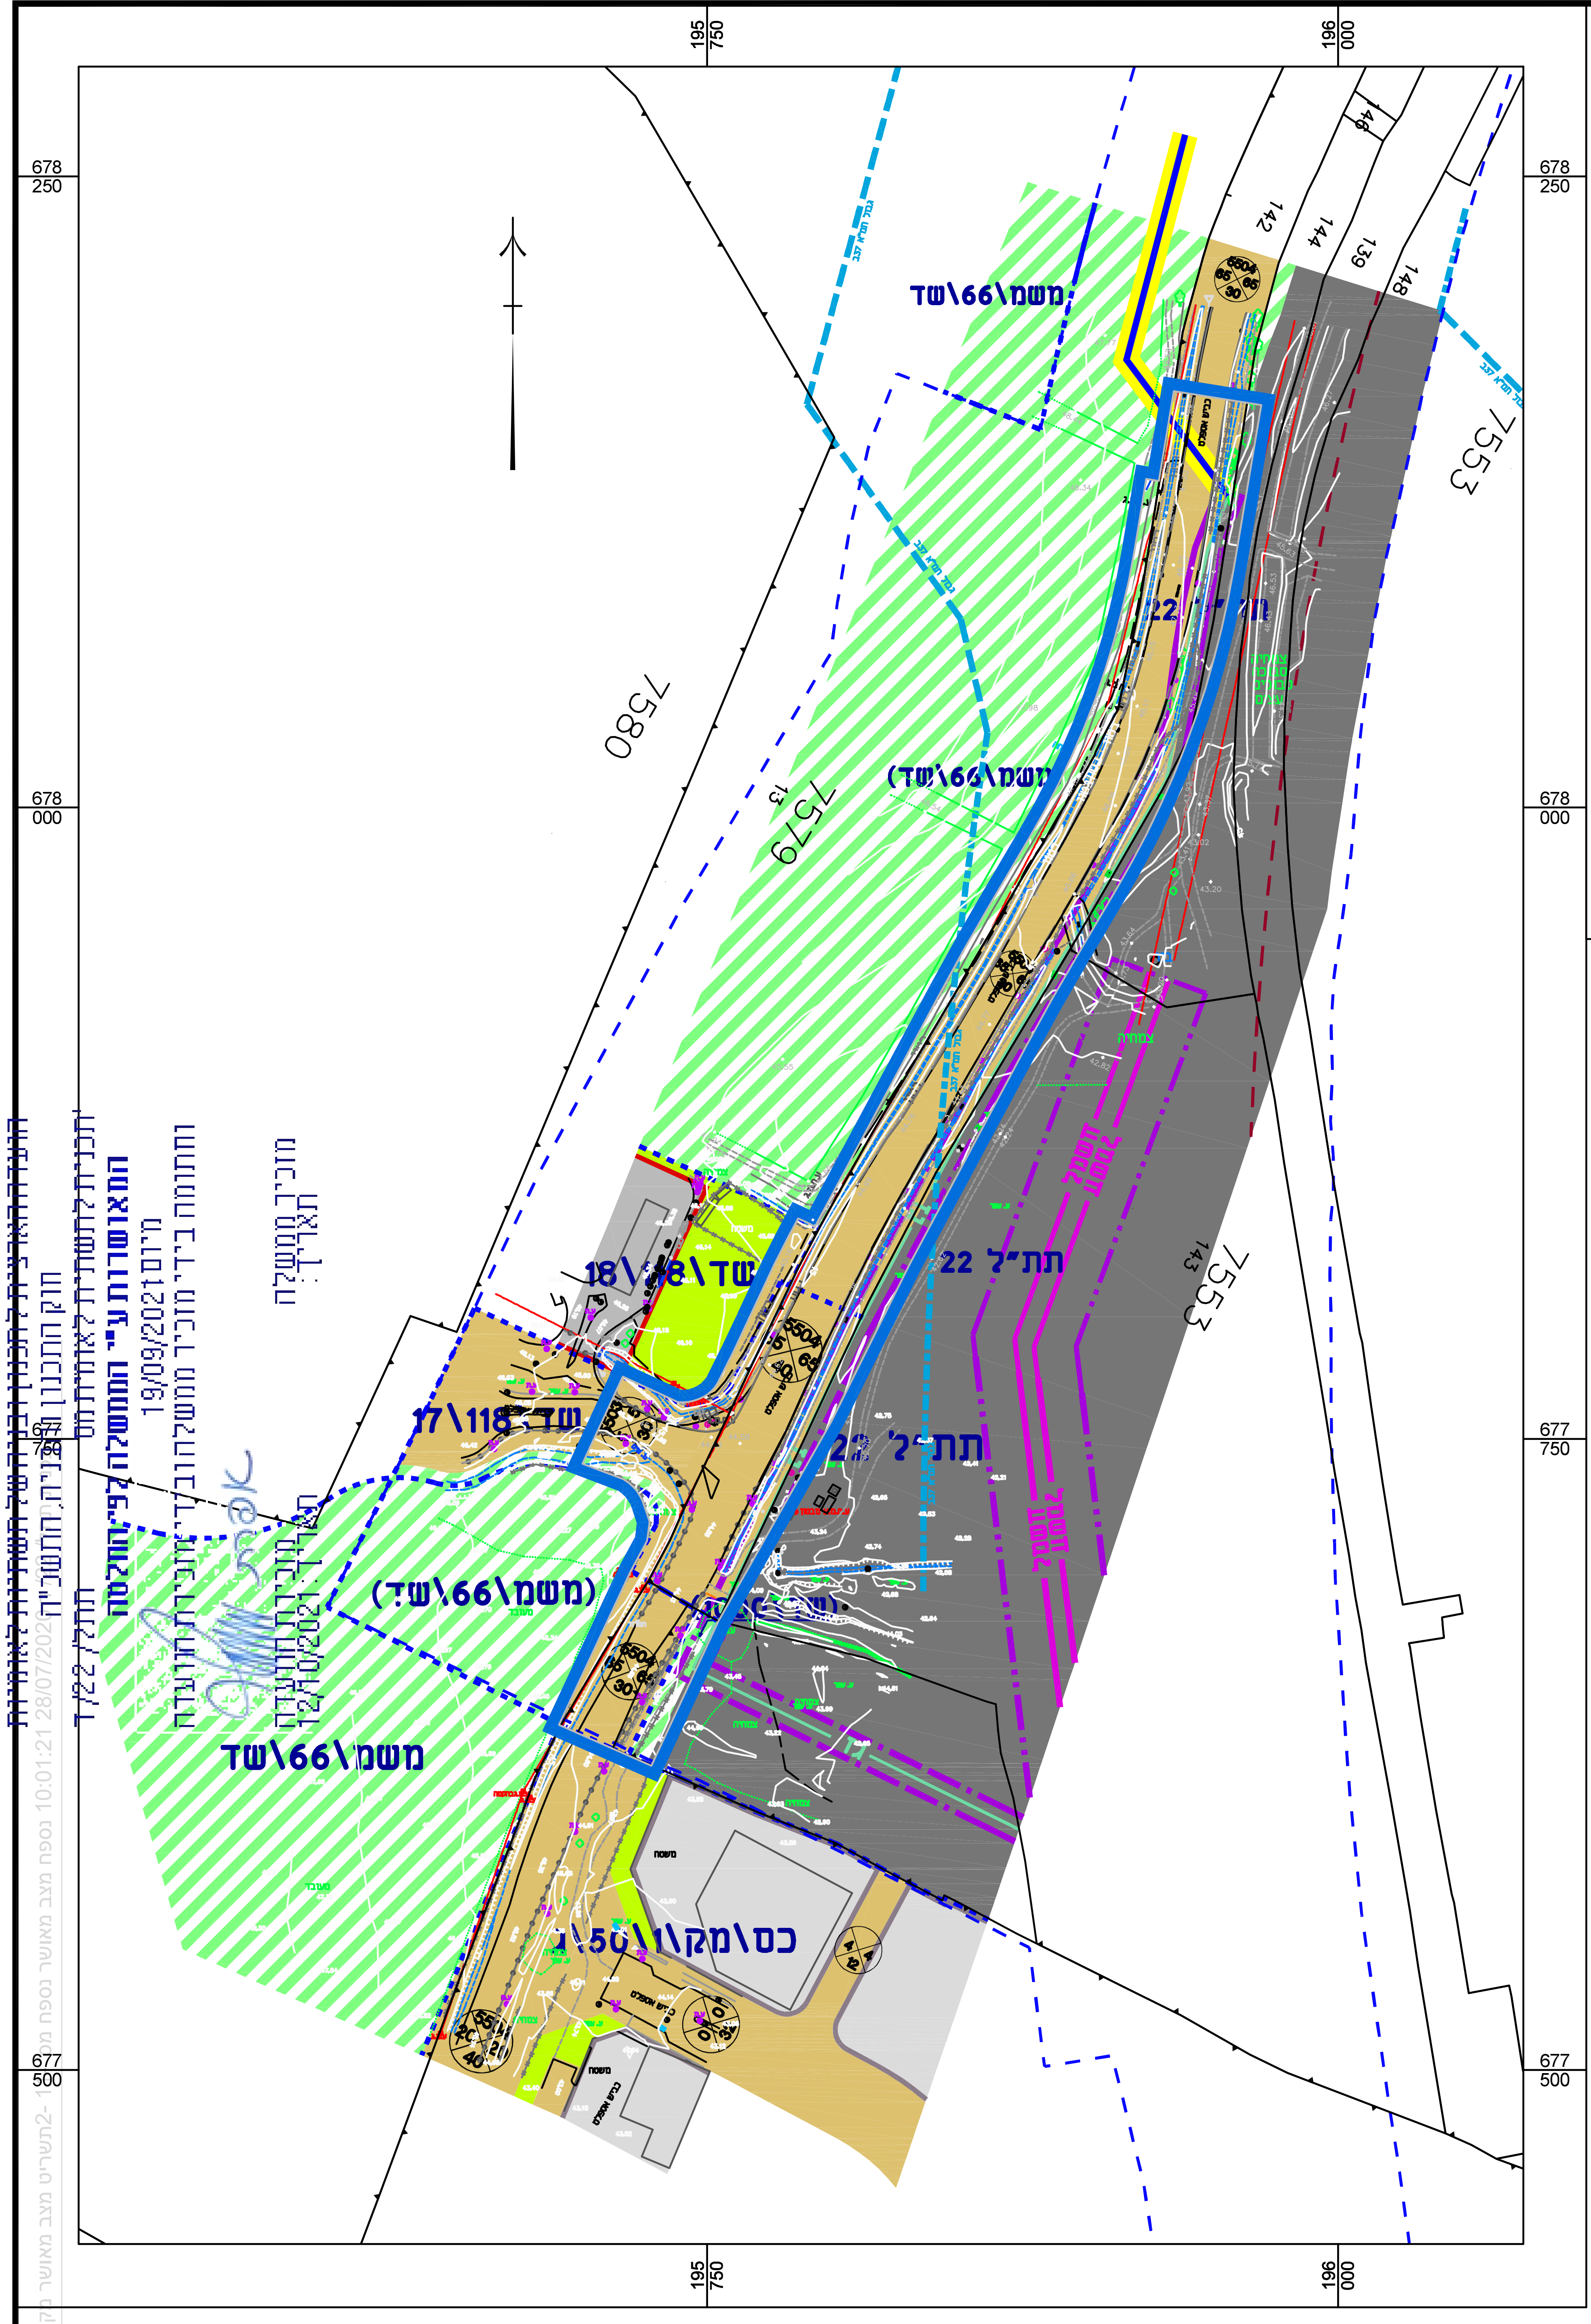

מינהל התכנון
הועדה הארצית לתכנון ולבניה של תשתיות לאומיות
חוק התכנון והבניה, התשכ"ה
תכנית לתשתית לאומית מס' תתל/22/ד
המאושרת ע"י הממשלה לפי החלטה
מיום 19/09/2021
ומתומה בידי מזכיר הממשלה ובידי מזכירת הועדה
מזכירת הועדה
תאריך: 12/10/2021
אפרת
מזכיר ממשלה
תאריך:

אורי התן
מודד מוסמך 1493

קנה מידה 1 : 1000

0	
4 8 12 16	
20 מטר	20 40 60 80 100 מטר

מיקרא

שטח אחסנה ושרותי משרד לפי כס/מק/1/50/ג	▨
מגבלות בניה	▨
קרקע חקלאית	▨
שטח ציבורי פתוח	🟩
פרטי פתוח	🟩
דרך מאושרת	▨
מסילת ברזל מאושרת	▨
תחנת תדלוק	🟥
גבול מסדרון תשתיות עילי	
גבול מסדרון תשתיות ת"ק	
קו גז	
קו חשמל מתח על	
ציר	
גבול תמ"א 37ב	— — —
ציר רצועת הצינור	
רצועה	
גבול תכנית מאושרת	▪▪▪▪▪
רוזטה	000 5 5 00
מספר תכנית מאושרת	טב\3400

מקרא:

מבנה	▨
סככה,צריף	☐
אספלט	──
דרך עפר	------
גדר חיה	∿∿∿
גבול מעובד	······
גדר רשת	—×—
גדר אבן	══
טרסה	┬┬
ערוץ	──
גבול עצים	⌒⌒⌒
עץ	✿
דקל	✱
ברוש	▲
עמוד חשמל	⊙
עמוד תאורה	⊗
ע.ח.מ.ג	⊠
מגוף	○
שוחת ביוב	◑
צינור	—□—□—
נקודת גובה	67.22
קו גובה משני	──
קו גובה ראשי	—64. 00—
גבול גוש	
גבול חלקה	──
מספר חלקה	①

תשריט מצב מאושר מקומי

נספח לתכנית מס' תת"ל 22\ ד

תת"ל 22\ ד
השלמות למסילה מזרחית

גליון 2 מתוך 4

תחולה	רקע
תיאור	תשריט מצב מאושר מקומי כביש מס' 5504
תאריך עריכת הנספח	01.07.2020
קנ"מ	1: 2,500

	תרשימים נוספים	קנ"מ	מס' גליונות	חטיבה
1	הוראות התכנית		1	מסמכים מחייבים
2	תשריט מצב מוצע	1: 2,500	5	
3	תכנית תנוחה וחתך לאורך	1: 1,000	4	מסמכים מנחים
4	נספח נופי	כמסומן	3	
5	חתכי רוחב הנדסיים- נופיים	כמסומן	4	
6	תכנית תנועה	1: 2,500	1	
7	חוברת למבנה דרך	כמסומן	2	
8	נספח עצים בוגרים	1: 2,500	2	
9	נספח תשתיות	1: 1,000	2	מסמכי רקע
10	תכנית כללית	1: 25,000	1	
11	תשריט מצב מאושר מקומי	כמסומן	4	
12	תשריט מצב ארצי ומחוזי	כמסומן	2	
13	נספח סביבתי	כמסומן	1	

שמות וחתימות:

עורך הנספח	שם: **פנינה בן נון** תאגיד: **תדם הנדסה אזרחית בע"מ**

הערות:

המטרה שלשמה הוכנה המפה: תיכנון.
שיטת ביצוע המדידה הפלנימטרית: פוטוגרמטרית.
שיטת ביצוע המדידה האלטימטרית פוטוגרמטרית.
המדידה קשורה לרשת ארצית : 2005
הטופוגרפיה מבוססת רשת הגבהים של מפ"י : ILUM2.0
תאריך הצילום: 13/08/2019
לא נמדדו תשתיות תת קרקעיות.

לא לצרכי רישום

הרקע של גושים וחלקות הינו גרפי ומשמש כרקע בלבד ואינו מהווה אסמכתא לסימון וחידוש גבולות.

הקומפילציה/זכות הדרך נקלטו בשיטה גרפית ועשויים להשתנות עם ביצוע מדידה מפורטת, הקמת גבולות,חלוקה אנליטית,הכנת תצ"ר.
הקומפילציה/זכות הדרך לא תשמש בסיס לתכנון מפורט ו/או חישוב שטחים.

שנה	חודש	יום	מהות העדכון

קבוצת הלפרין-פלוס
רח' הכשרת הישוב 10 א.ת.ח. ראשל"צ
טל' 03-9627082 mail@hf-mapping.co.il

המקום : **מסילה מזרחית – תת"ל 22 ד'-כביש 5504**

תוכנית : מצב מאושר

הוכן עבור : נתיבי ישראל

שם קובץ	מס' עבודה	תאריך	קנ"מ	שרטט	מבקר
meushar_4831-94	4831/89	18.05.20	1:1000		טניה