
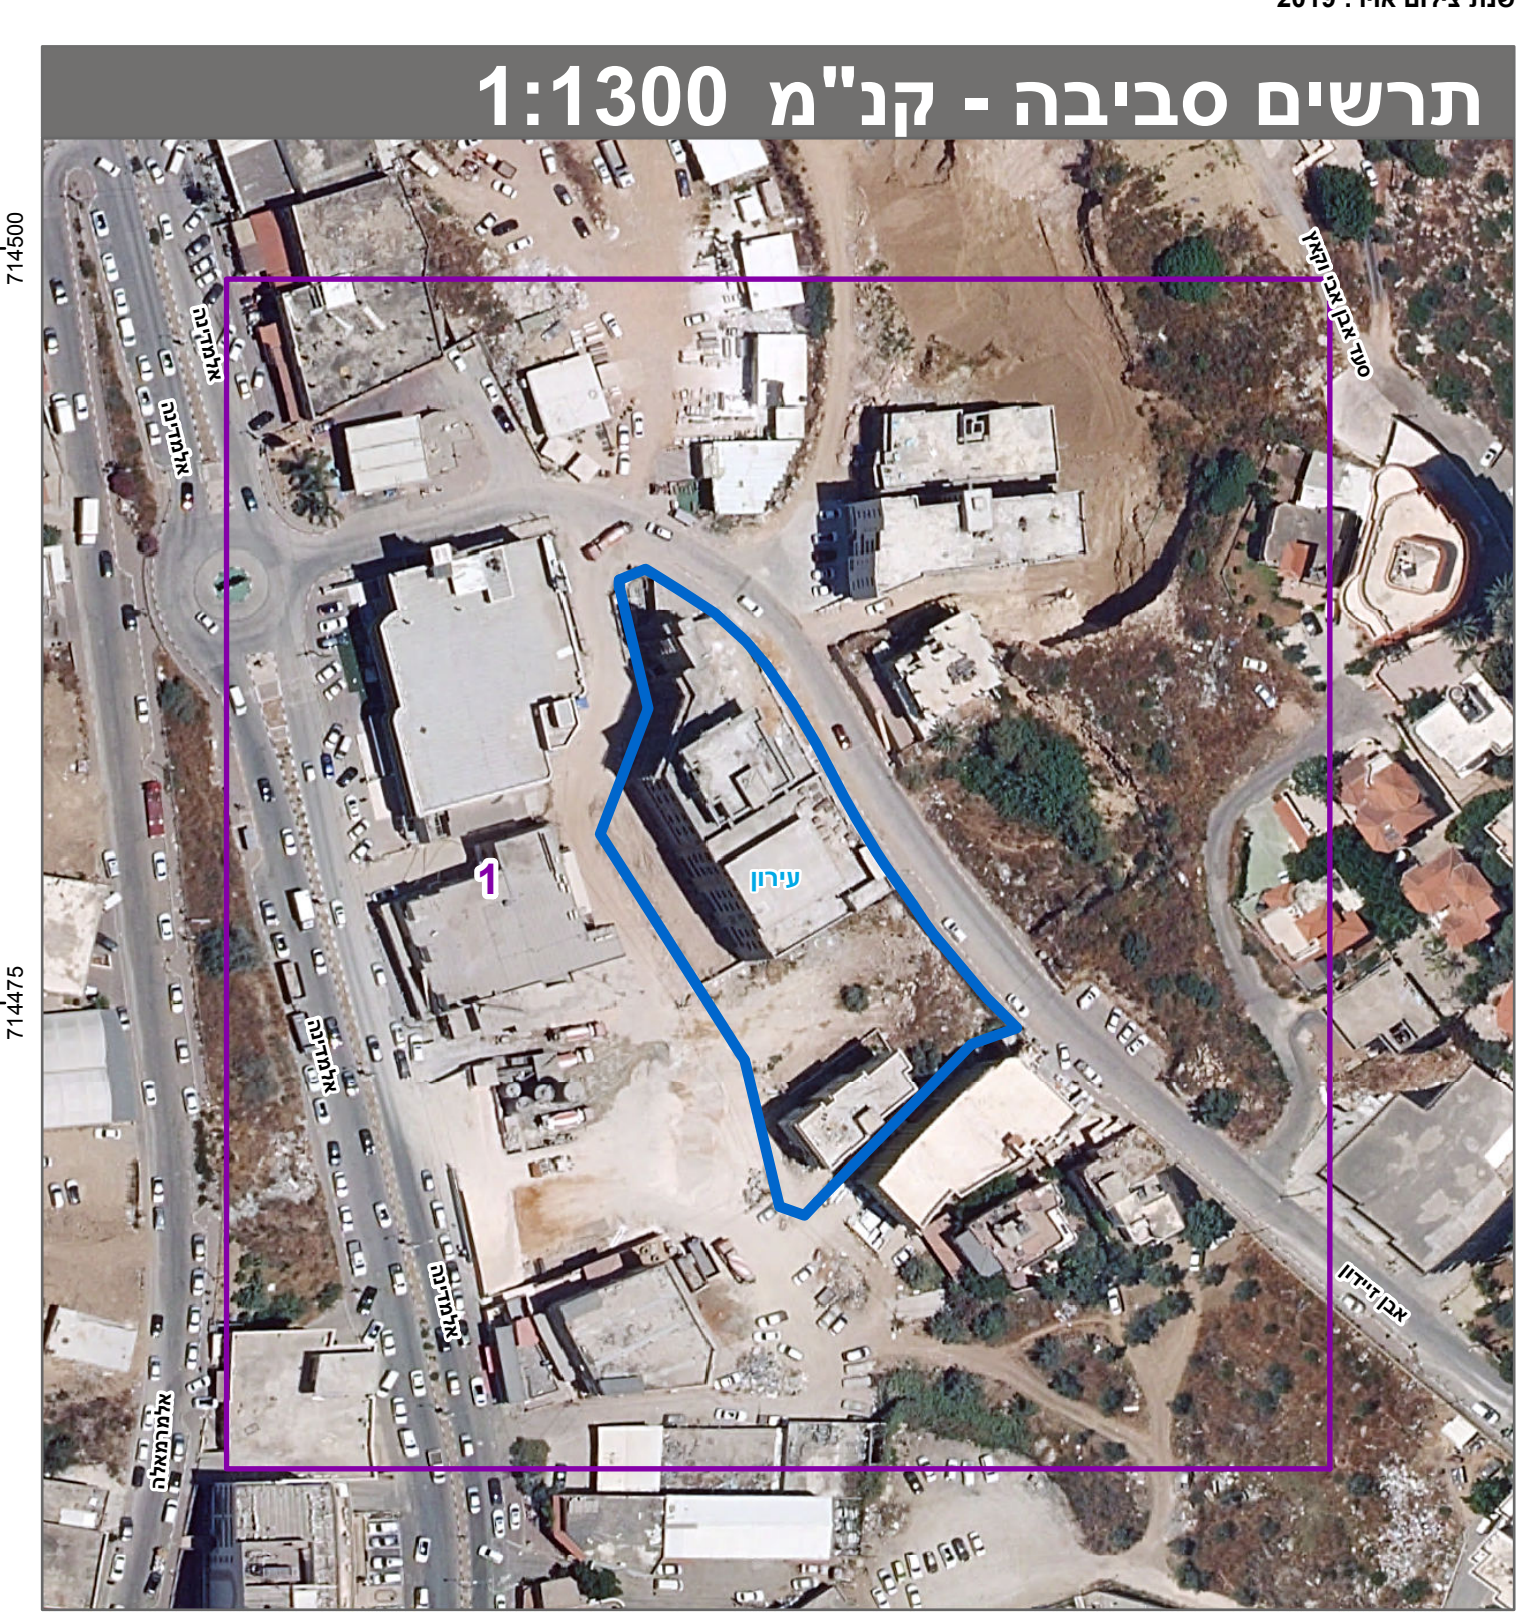
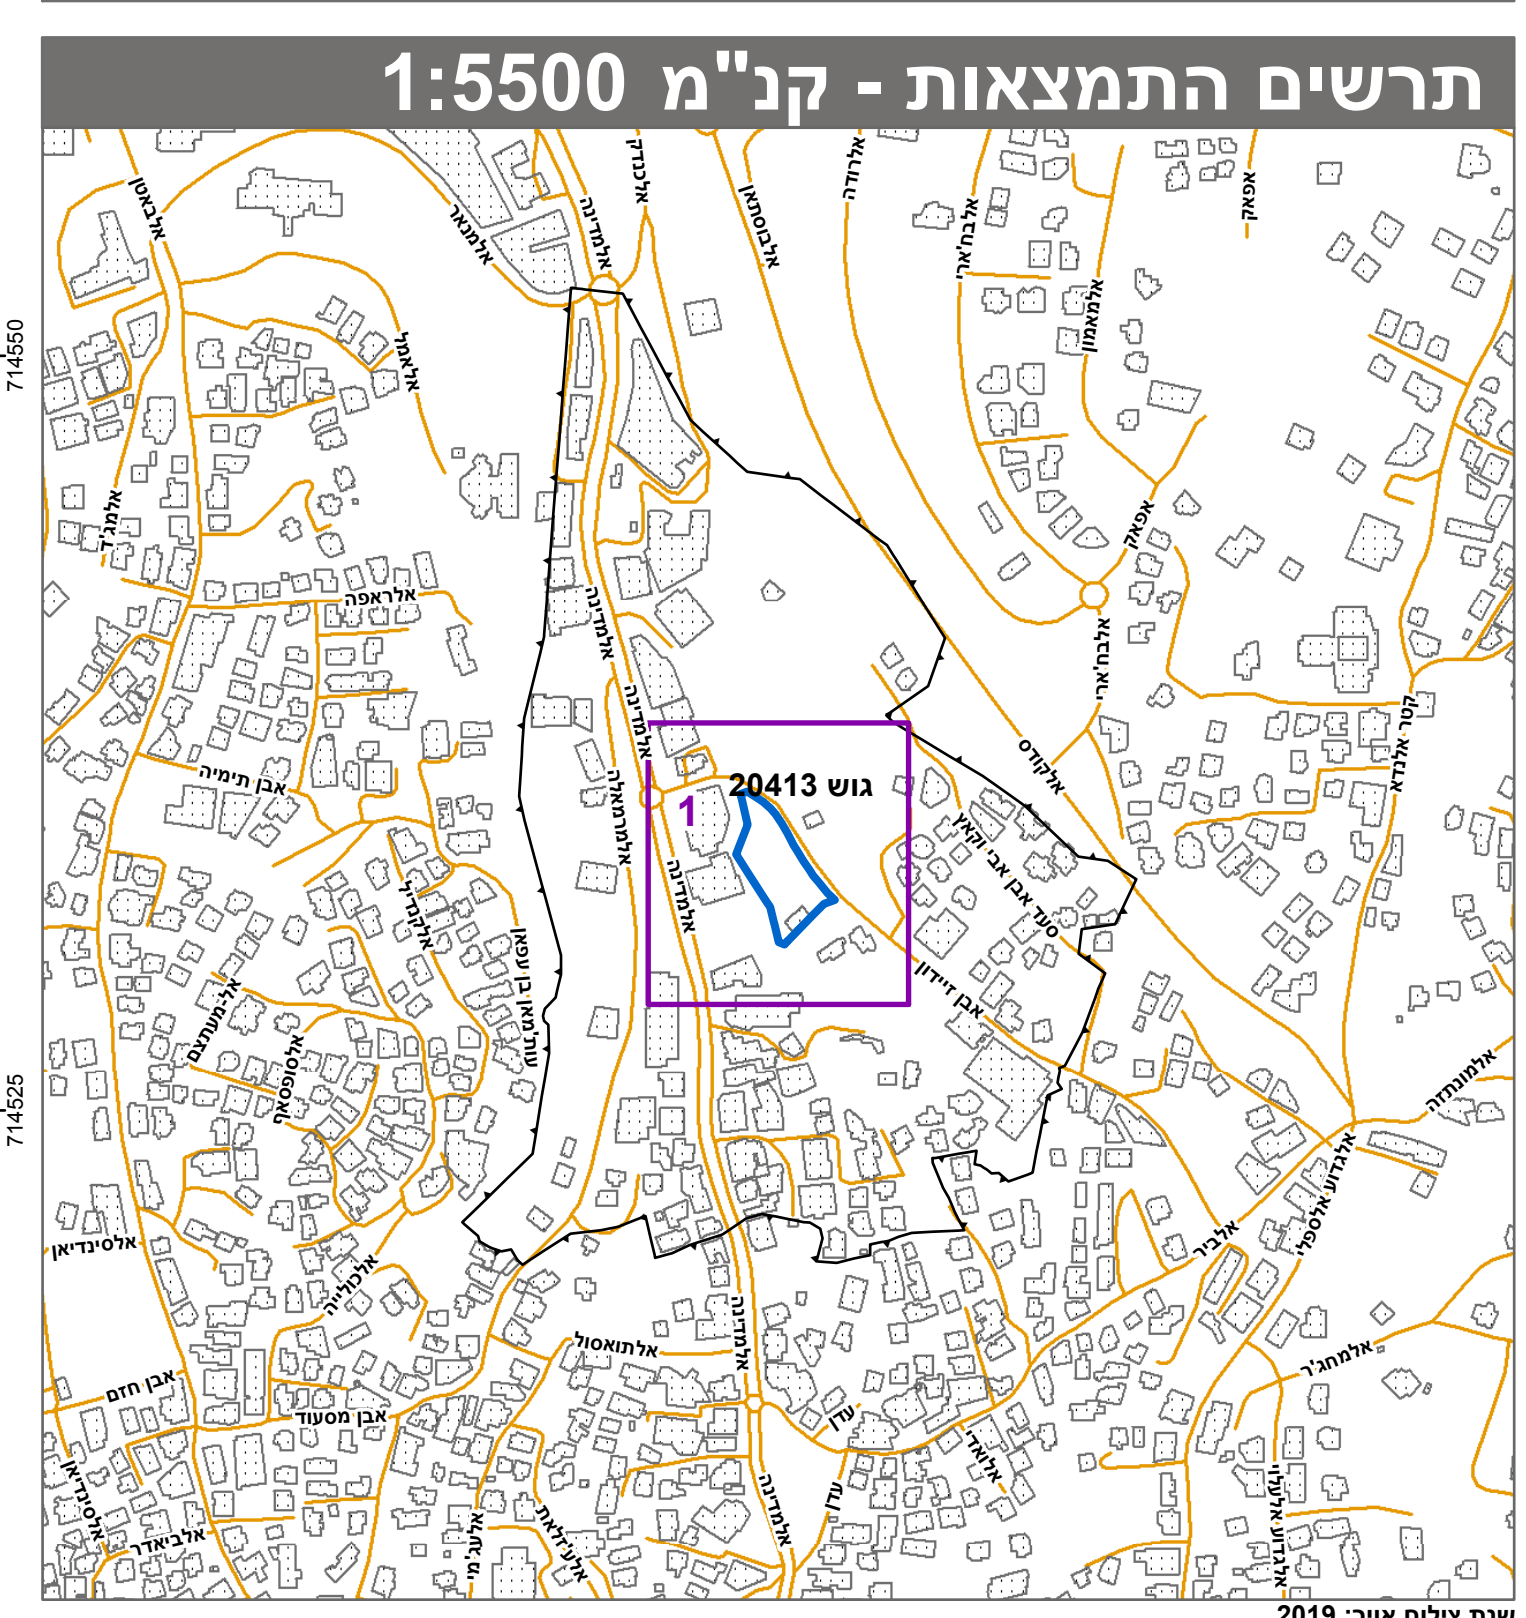
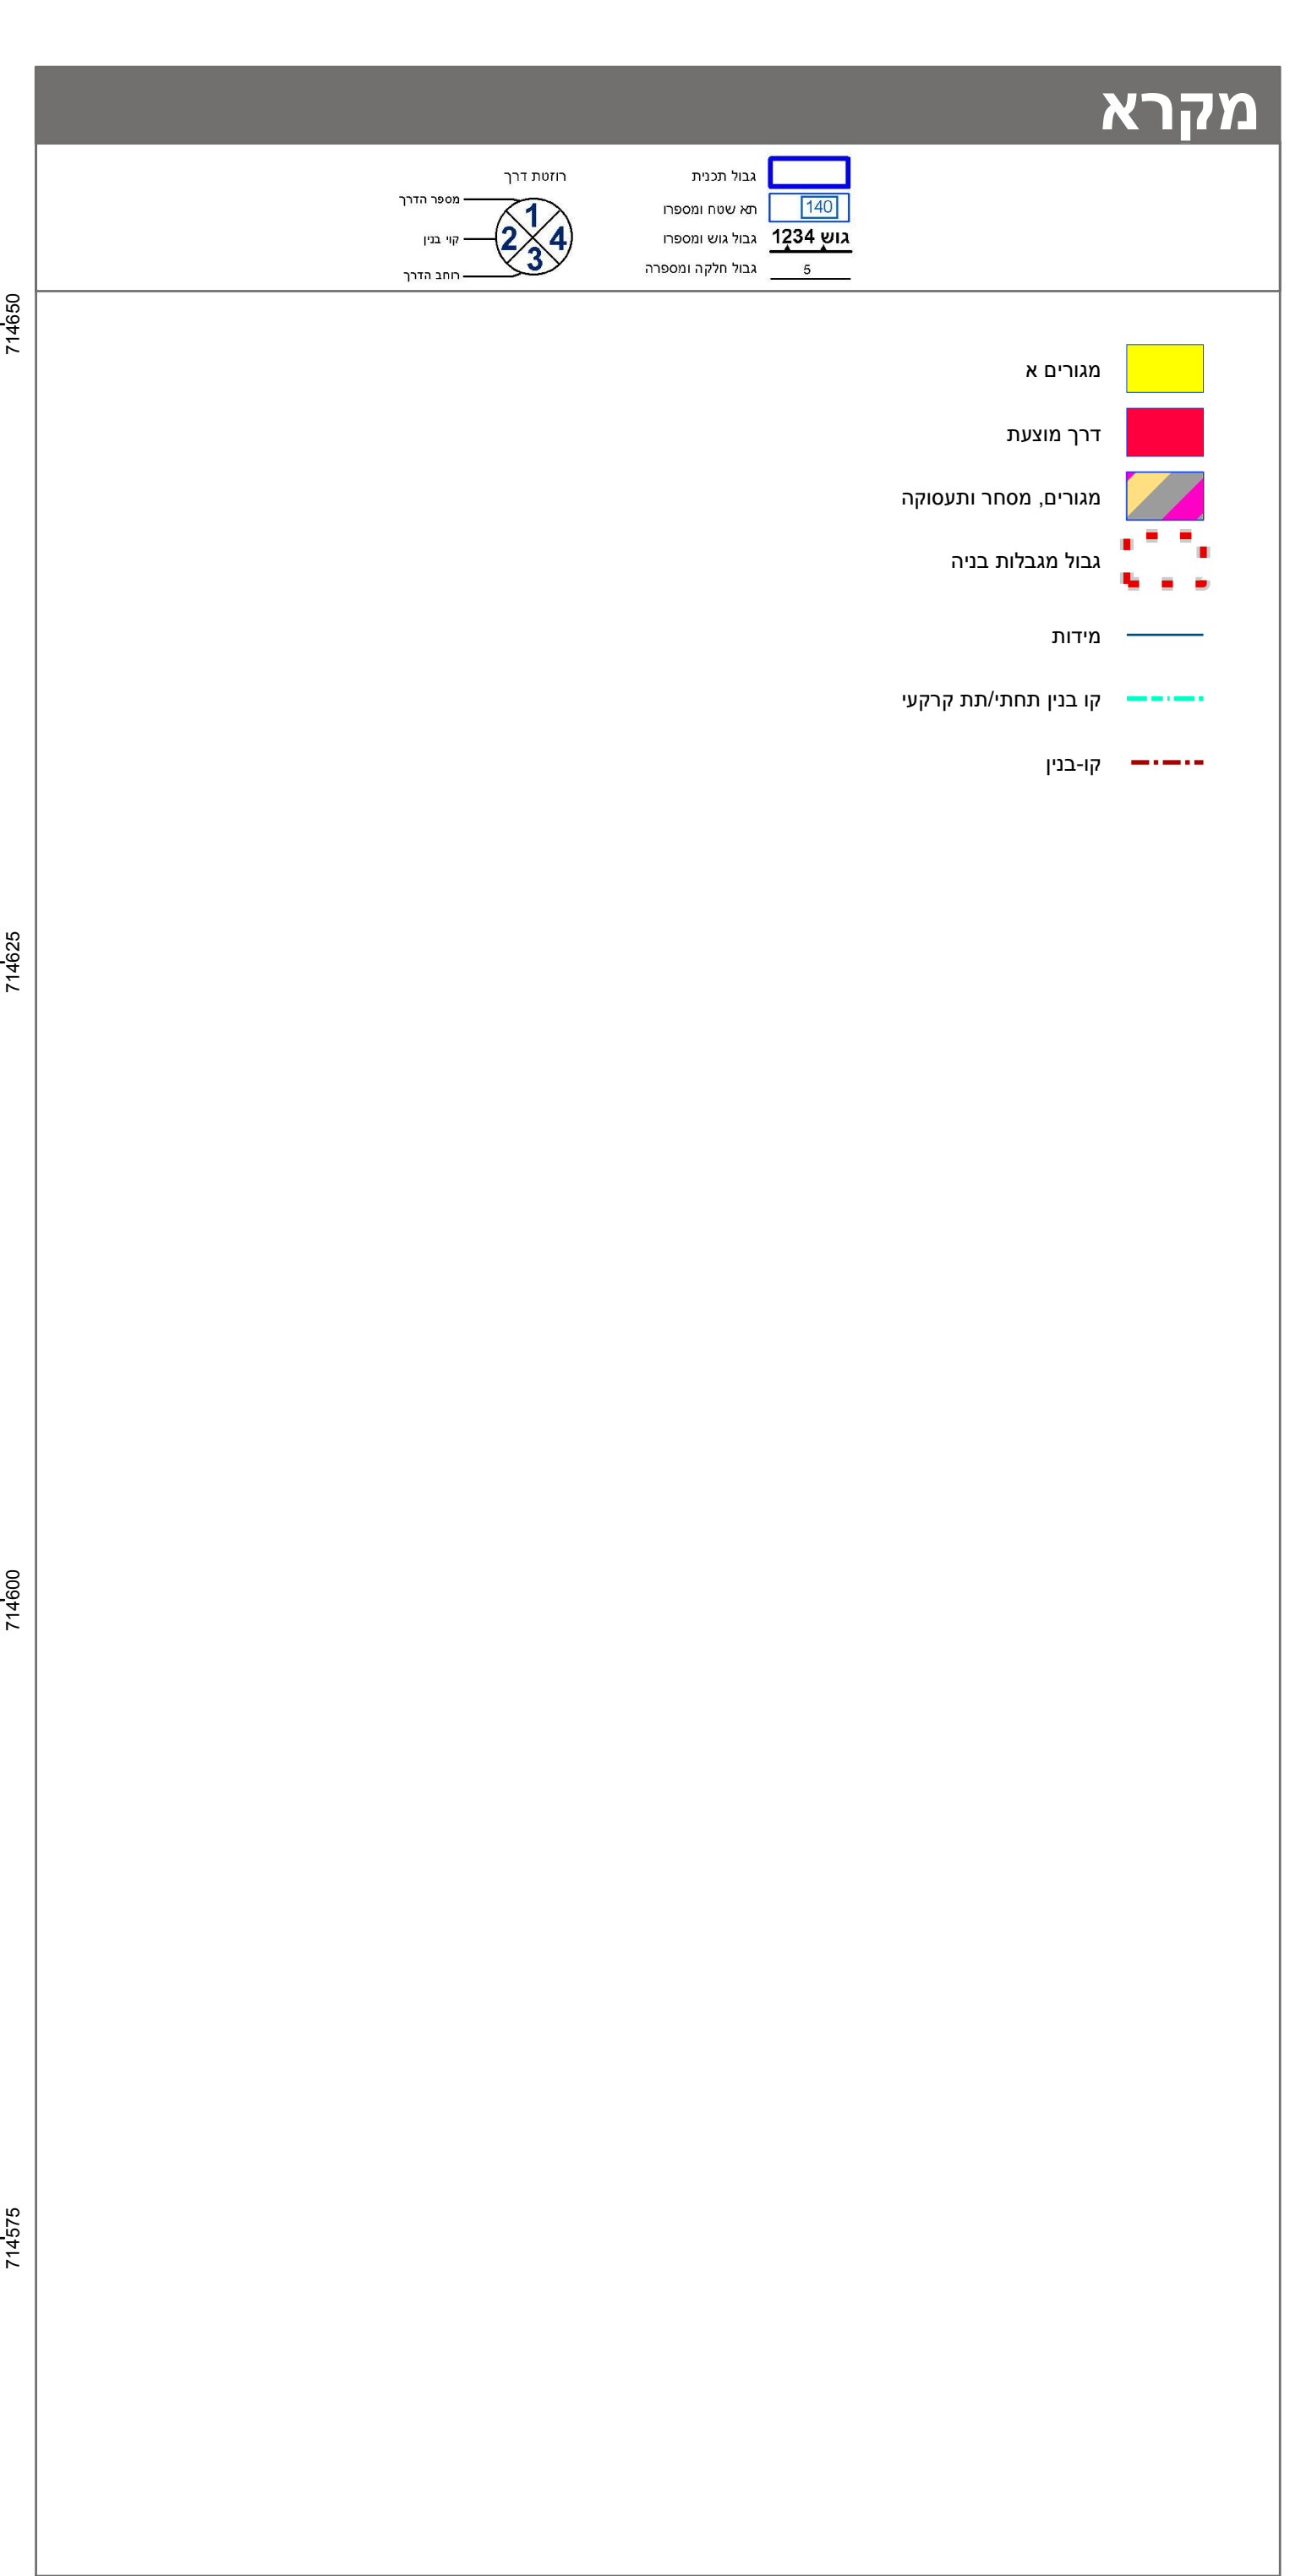


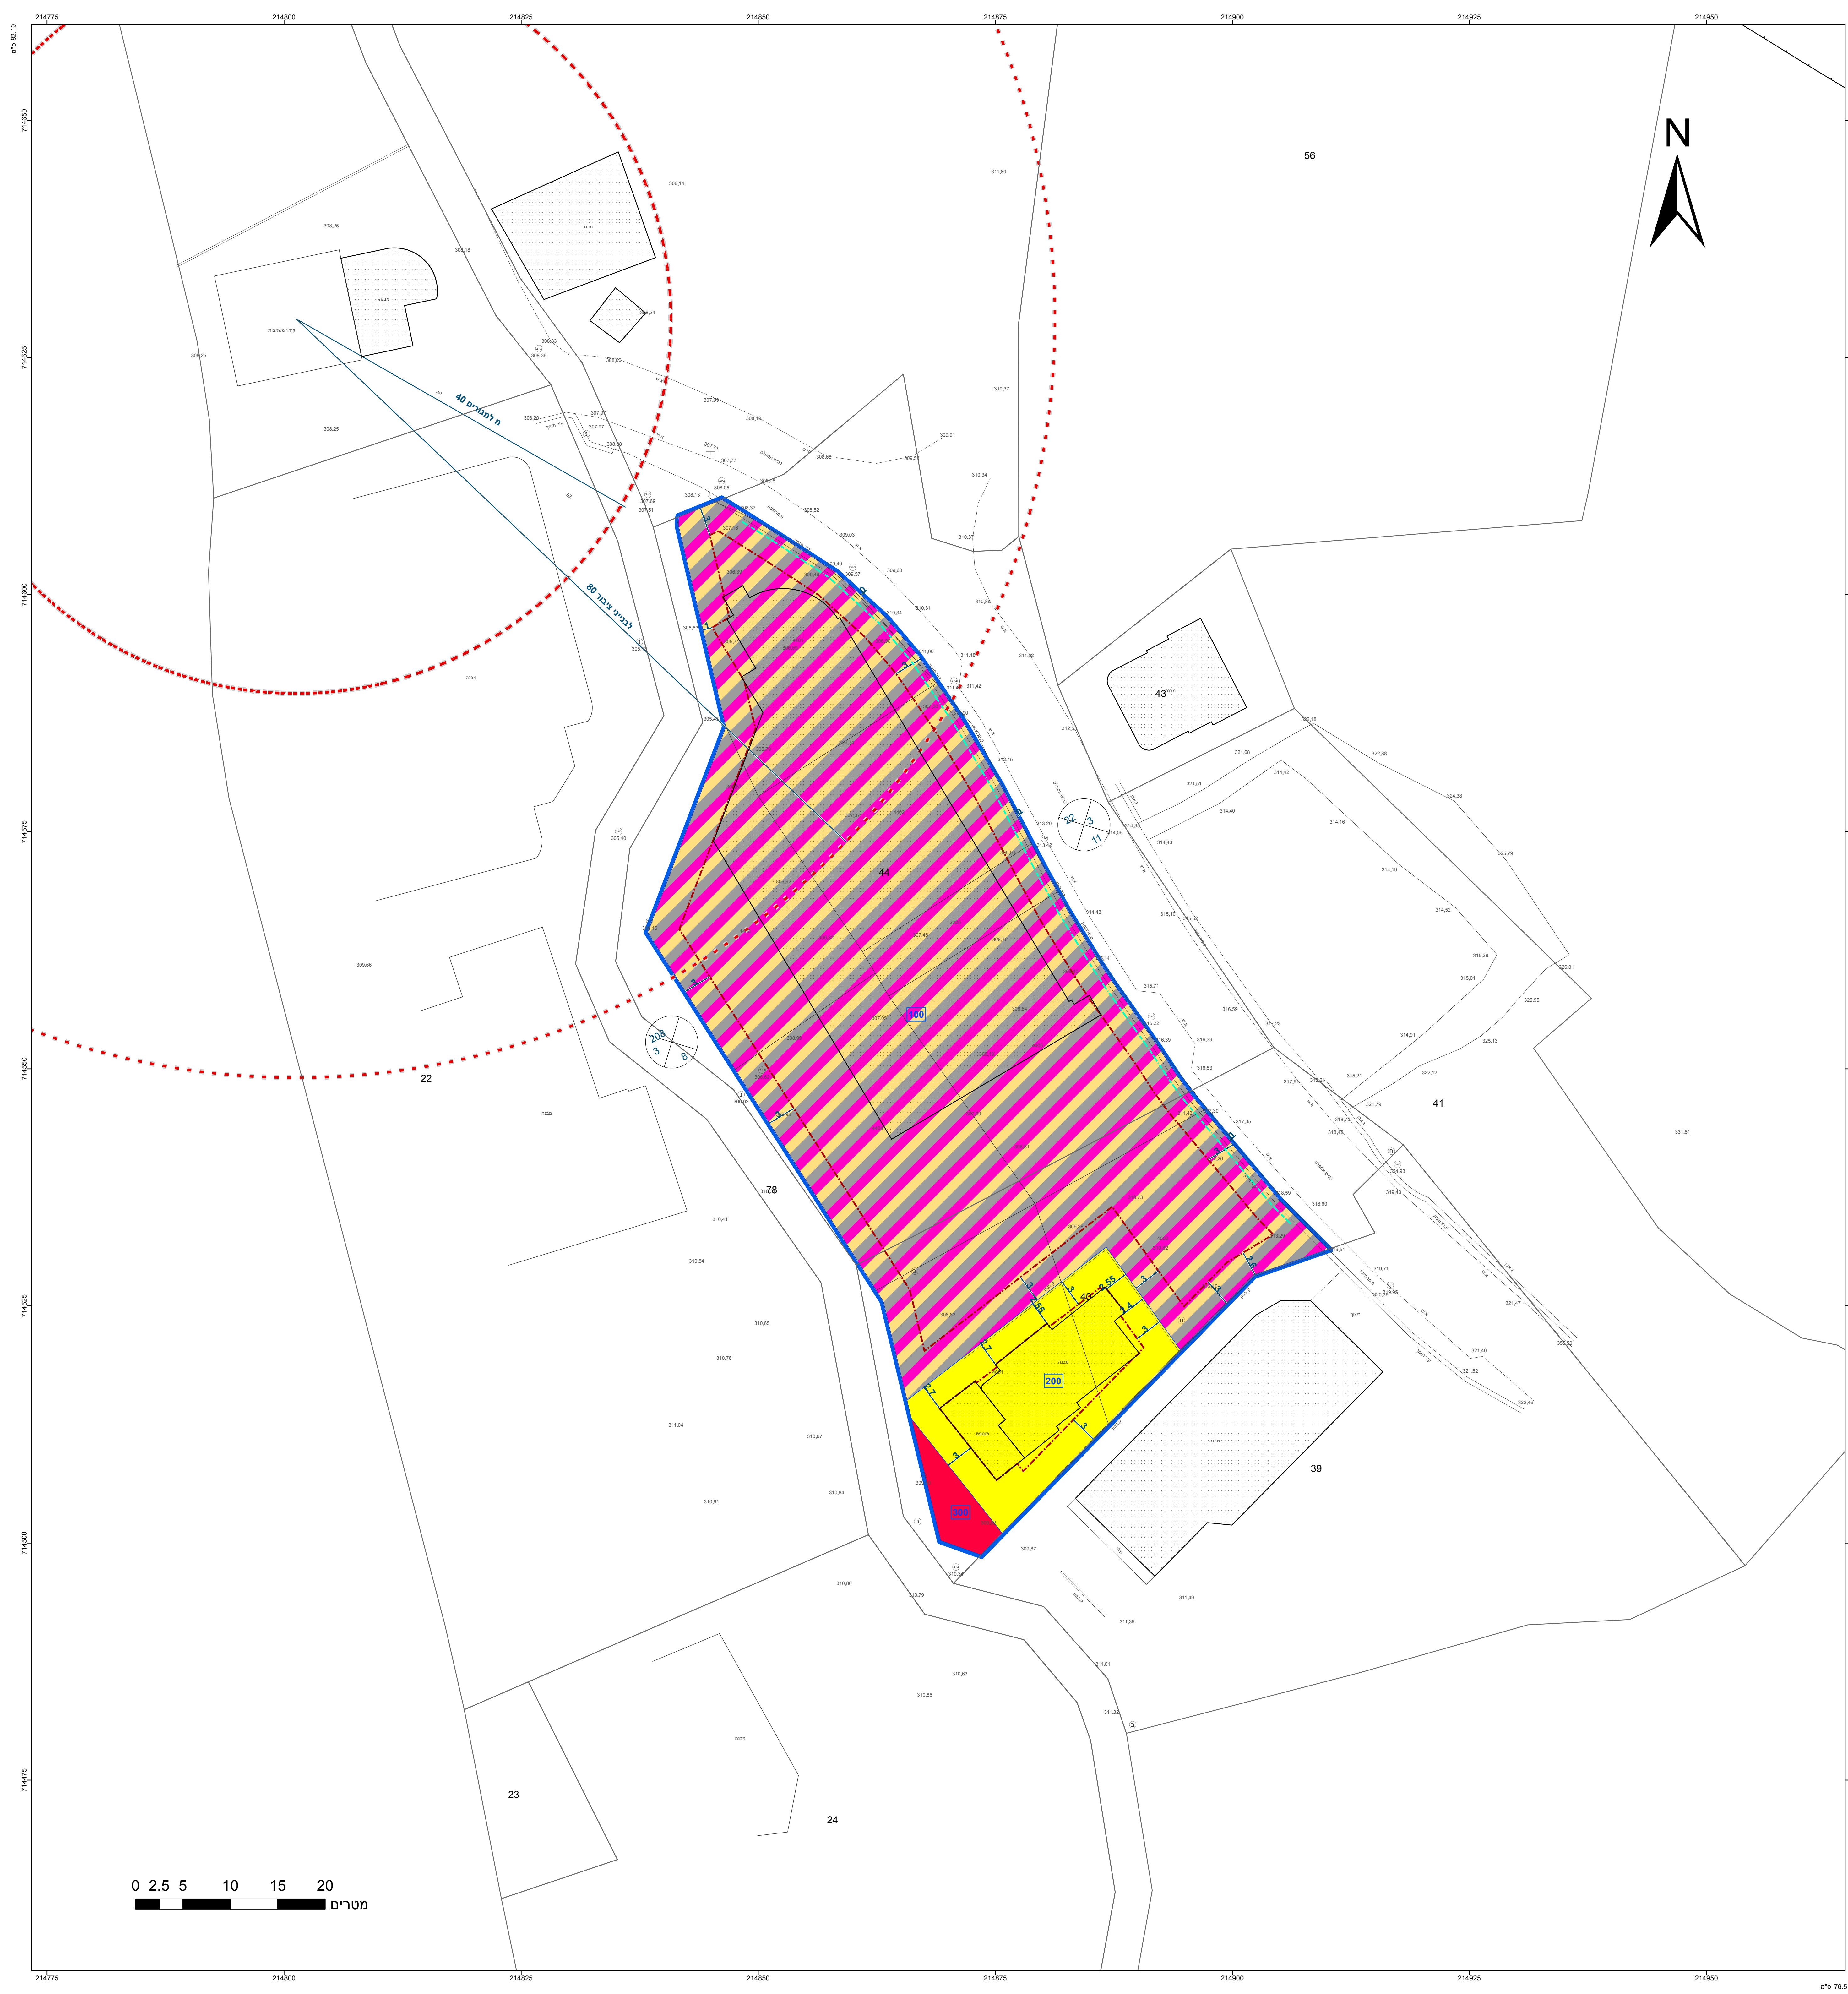

חוק התכנון והבנייה, התשכ"ה - 1965	
תכנית מפורטת	
מס' 354-0625756	
שינוי יעוד ממגורים למסחר, תעסוקה ומשרדים שכונת אלחאנוק אום אלפחם	
תשריט מצב מוצע	
גיליון 1 מתוך 1	
מחוז	חיפה
מרחב תכנון מקומי	עירון
רשות מקומית	אום אל-פחם
ישוב	אום אל-פחם
תכנית בסמכות	מחוזית
איחוד וחלוקה	ללא איחוד וחלוקה
היתרים או הרשאות	תכנית שמכוחה ניתן להוציא היתרים או הרשאות
מונה תדפיס התשריט	14
מועד הפקה	13/11/2021
שטח התכנית	3.528 דונם קנה מידה 1:250
אישורים בתכנית מס' 354-0625756	

שמות*	
מגיש התכנית	פירסאן אבאריה תאגיד: חסן בבארין
מגיש התכנית	תאגיד: חסן בבארין
עורך ראשי	מוחמד מחמיד תאגיד: פירסאן אבאריה
יזם	תאגיד: חסן בבארין
יזם	תאגיד: חסן בבארין

בעלי ענין בקרקע*

טבלת גושים וחלקות*			
מספר גוש	כל הגוש/חלק	מספרי חלקות בשלמותן	מספרי חלקות בחלקיות
20413	חלק	40, 44	

* הרשימה המלאה מפורטת בהוראות התכנית / בהודעה שפורסמה בעיתונות וברשמות הרני מצהיר בזאת כי המפה הטופוגרפית/המצבית המהווה רקע לתכנית זו, נערכה על ידי ביום 13/12/2019 והיא הוכנה לפי הוראות נוהל מבא"ת ובהתאם להוראות החוק ולתקנות המודדים שבתוקף. דיוק הקו הכחול והקדסטר: מדידה גרפית אג"באר"ה דגנא 1501 שם המודד מספר רשיון חתימה תאריך