


תינוול התכנון
 חוק התכנון והבניה, התשכ"ח-1965
 מחוז חיפה
 הוועדה המחוזית החליטה ביום:
 14/07/2021
 לאשר את התוכנית
 09/08/2021
 יו"ר הוועדה המחוזית
 תאריך

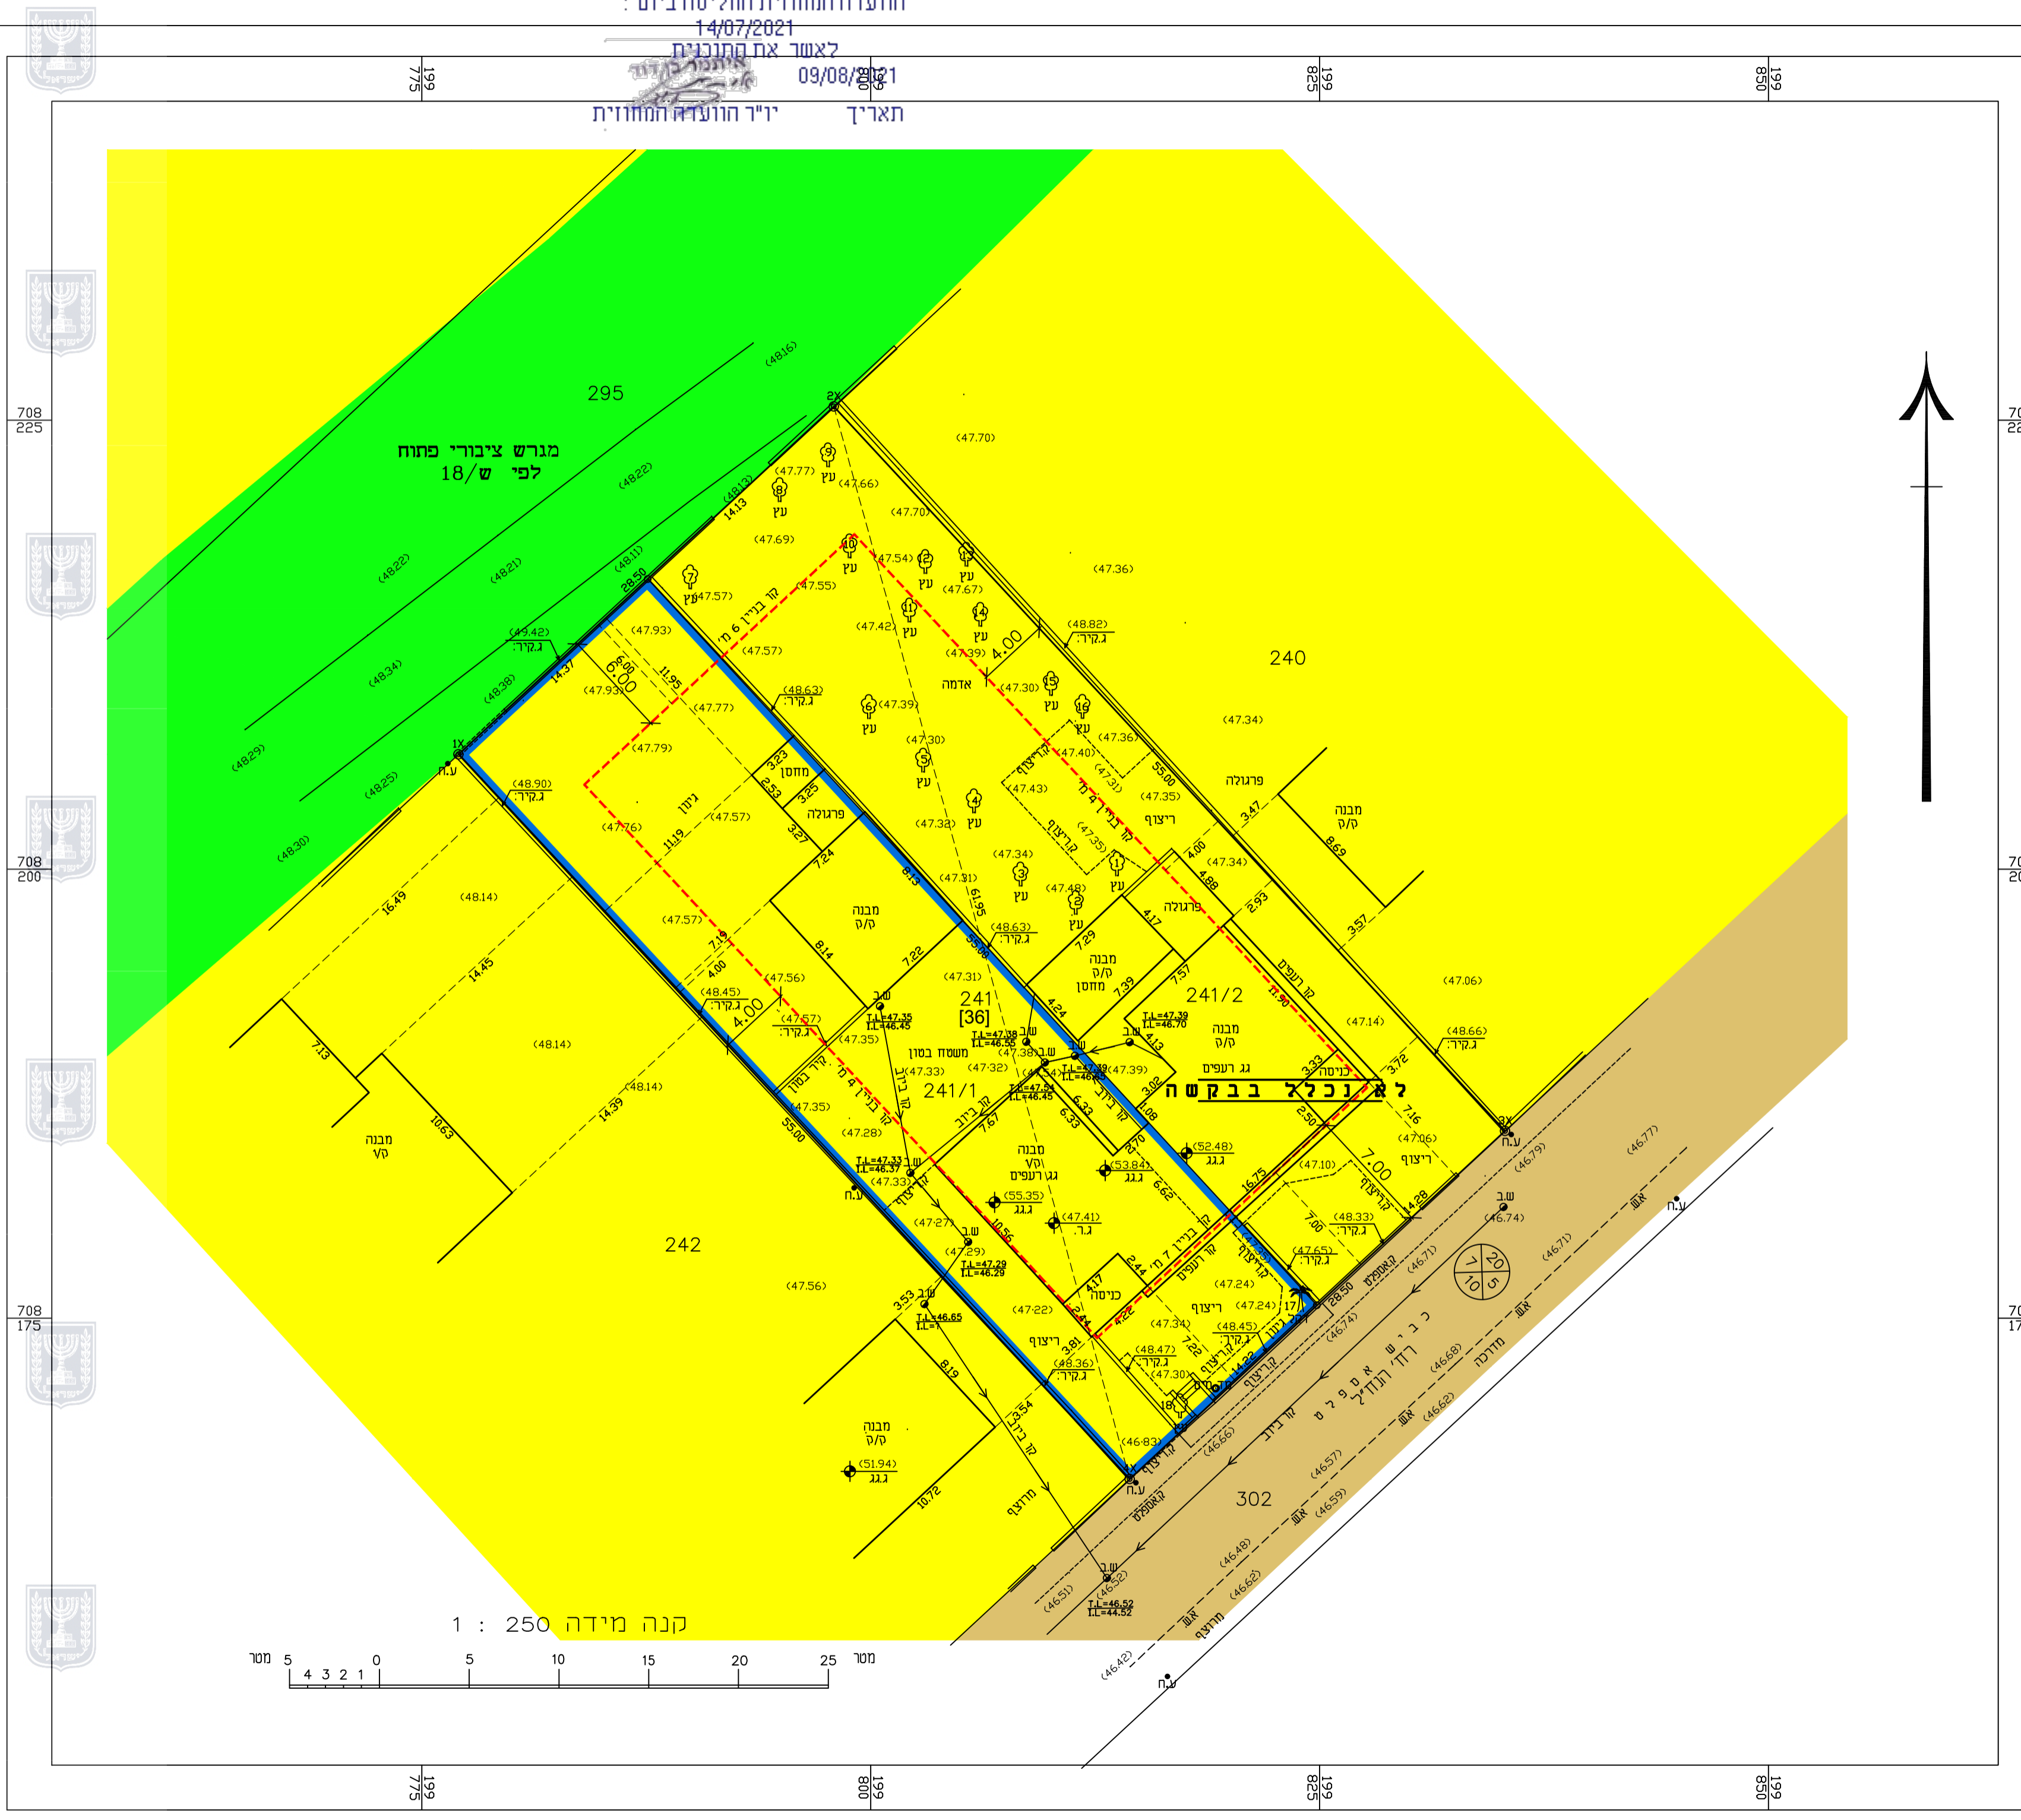

מקרא:

מדרון לשני צדדים	-----
ש"פ	-----
קצה אספלט	-----
אבו שפה	-----
אבו גו	-----
מקנה "ניו גזטי"	-----
גדר רשת	-----
גדר חי	-----
קיר	-----
ע.ח.	-----
קו השטח עיני	-----
קו ביוב	-----
גבול גוש	-----
קו ציר	-----
משטח בטון	-----
קו בניין	-----
קו גבול	-----
קו ריצוף	-----
מעבר מים	-----
מבנה/בית	-----
מסרת	-----


מפה מצבית טופוגרפית ק"מ 1 : 250

ישוב	: פרדס-חנה כרכור	כתובת	: הנחל 6
הוכן עבור	: הבעלים	מס' סידורי	: 10073T0241
גוש	241	שטח מרשמי/ד	1569
חלקה	241	תכנית מפורטת	[36]
תקן	10073	שטח רשומי/ד	1569

1. גבולות השטח המרשם מבוטאים על ש"פ.
 2. סימון סוג התעלה המפנה את המים אל תעלה המיועד אל הנהר המיועד.
 3. כוון לרשום אפיקים ואוכת לפי ש"פ יוארו.
 4. כאשר תיעוד התכנית לצדדי רישום ייחטנו שתיים כפיים בגבולות ובמספר המרשם.
 לא לכדי רישום
 המפה הוכנה בהתאם לחוקת המידה חשפ"ו 2016

נתוני רשת וגבולות

1. המדידה בוצעה ברשת: ישראל 2005/12
 2. נגזרות הבקרה שעליהן מבוטאת המדידה זו: GPS
 3. גבולות החלקות חושבו מ: מספד שוט רשום

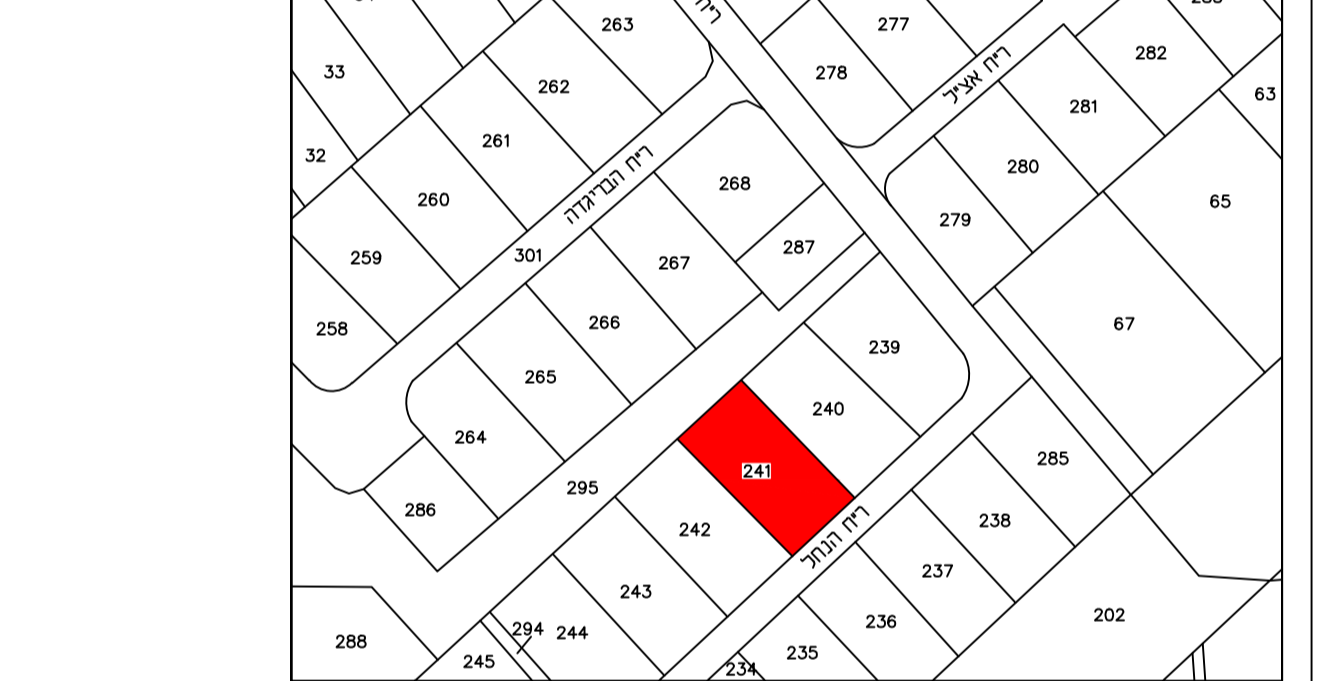

רשימת תאורדי נוסות

קואורדינטת קואורדינטת מס
 צפון-מזרח
 4X 199814.424 708166.051
 3X 199835.329 708185.423
 1X 199777.041 708206.394
 2X 199797.946 708225.765

לוח עצים

מס'	סוג	קוטר	גובה
1	הדר	0.20	5.00
2	הדר	0.25	7.50
3	הדר	0.25	6.50
4	הדר	0.05	2.00
5	הדר	0.05	2.00
6	הדר	0.20	2.00
7	הדר	0.10	2.00
8	הדר	0.10	2.00
9	הדר	0.10	4.00
10	הדר	0.10	3.50
11	פקאן	0.40	7.00
12	הדר	0.10	2.00
13	הדר	0.10	2.00
14	הדר	0.10	2.00
15	הדר	0.10	2.00
16	הדר	0.05	2.00
17	דקל	0.35	7.00
18	דקל	0.15	4.00

מודדי צירון
 מינס - עאלודי - משרד מדינות
 E-MAIL: 052620000@eng.com
 052620000 - תל: 300050
 0505380920 - יודי
 0526744258 - משרד

מקרא:

- גבול תכנית לתצוגה
- מגורים א'
- דרך מאושרת
- שטח ציבורי פתוח
- קו בנין
- גבול תכנית מאושרת
- גבול גוש
- מספר גוש
- גבול חלקה ומספרה
- מספר חלקה
- מספר דרך
- קו בנין
- רוחב הדרך

תשריט מצב מאושר

308-0850859

שינויי הוראות בנייה ברוחב הנחל 6-גוש 10073 חלקה 241

נספח לתכנית גליון 1 מתוך 1

תחולה	מנחה
	22.07.20
מצב מאושר	1:250
שם תרשים	-
שם תרשים	-
שם תרשים	-
שם תרשים	-