

מצב מאושר


352-0859306

מגורים בשדי קק"ל 30,
קריית ביאליק

גליון 1 מתוך 1

תחולה	רקע
תיאור	
תאריך עריכת הנספח	18/03/2021
קנ"מ	1:250
תרשימים נוספים	קנ"מ
תרשים סביבה	-
שמות וחתימות:	
שם:	אדריכל יעקב קום
תאריך:	קום אדריכלים בע"מ
עורך הנספח	


תרשים סביבה

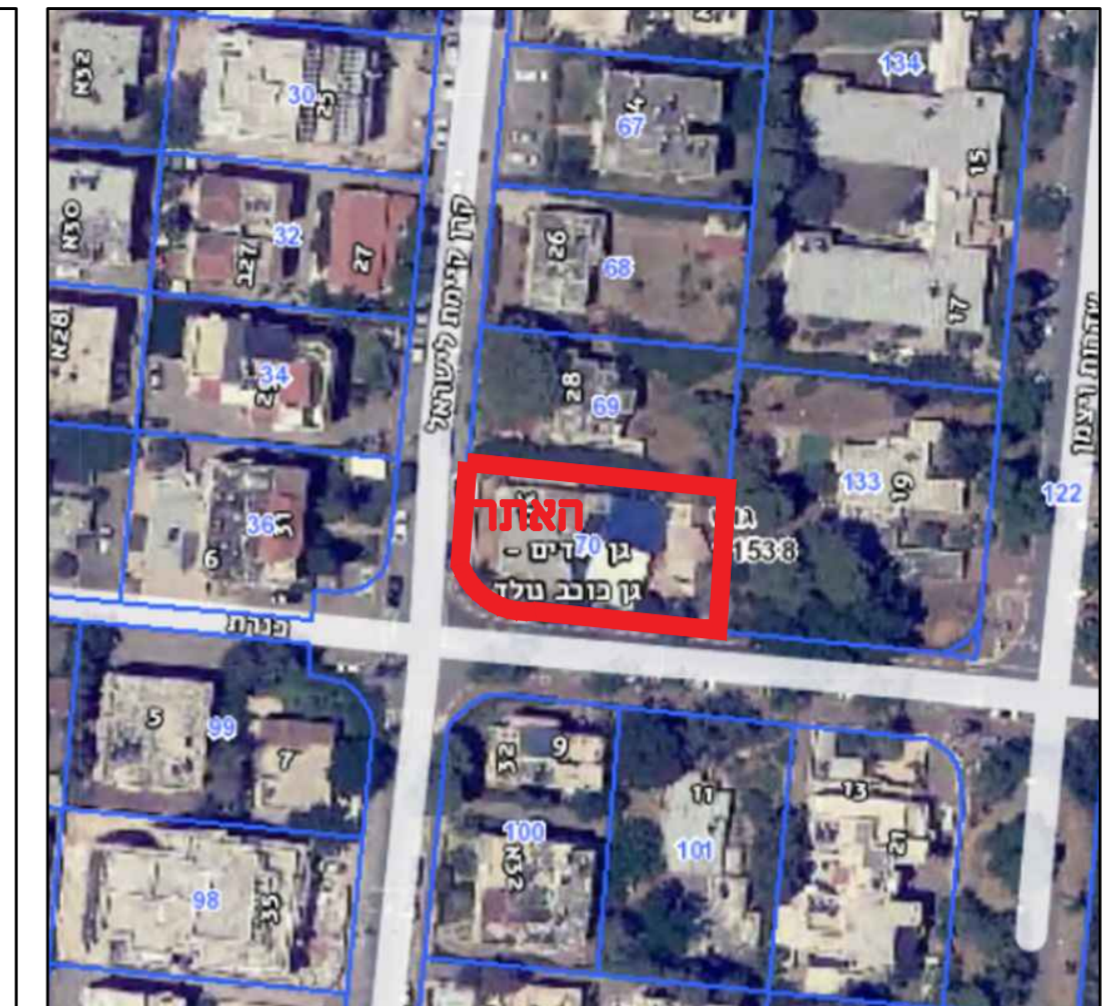

מקרא מצב מאושר:

- גבול תכנית
 - גבול תכנית מאושרת
 - קו בניין
 - קו רחוב
 - דרך מאושרת 179/Q
 - דרך 130/Q
 - אזור מגורים ג'
 - שביל הולכי רגל קיים
 - שביל ציבורי נסוע
 - הרחבת דרך או חנייה
 - מגורים ב 130/Q
 - אזור מגורים ב 179/Q
-
- 11538 _____ מס' גוש
 - _____ גבול גוש
 - 70 _____ מס' חלקה
-
- _____ מספר הדרך
 - _____ קווי בנין
 - _____ רוחב הדרך
 - _____ תכנית מאושרת 179/Q, 368/Q, 130/Q

מצב מאושר

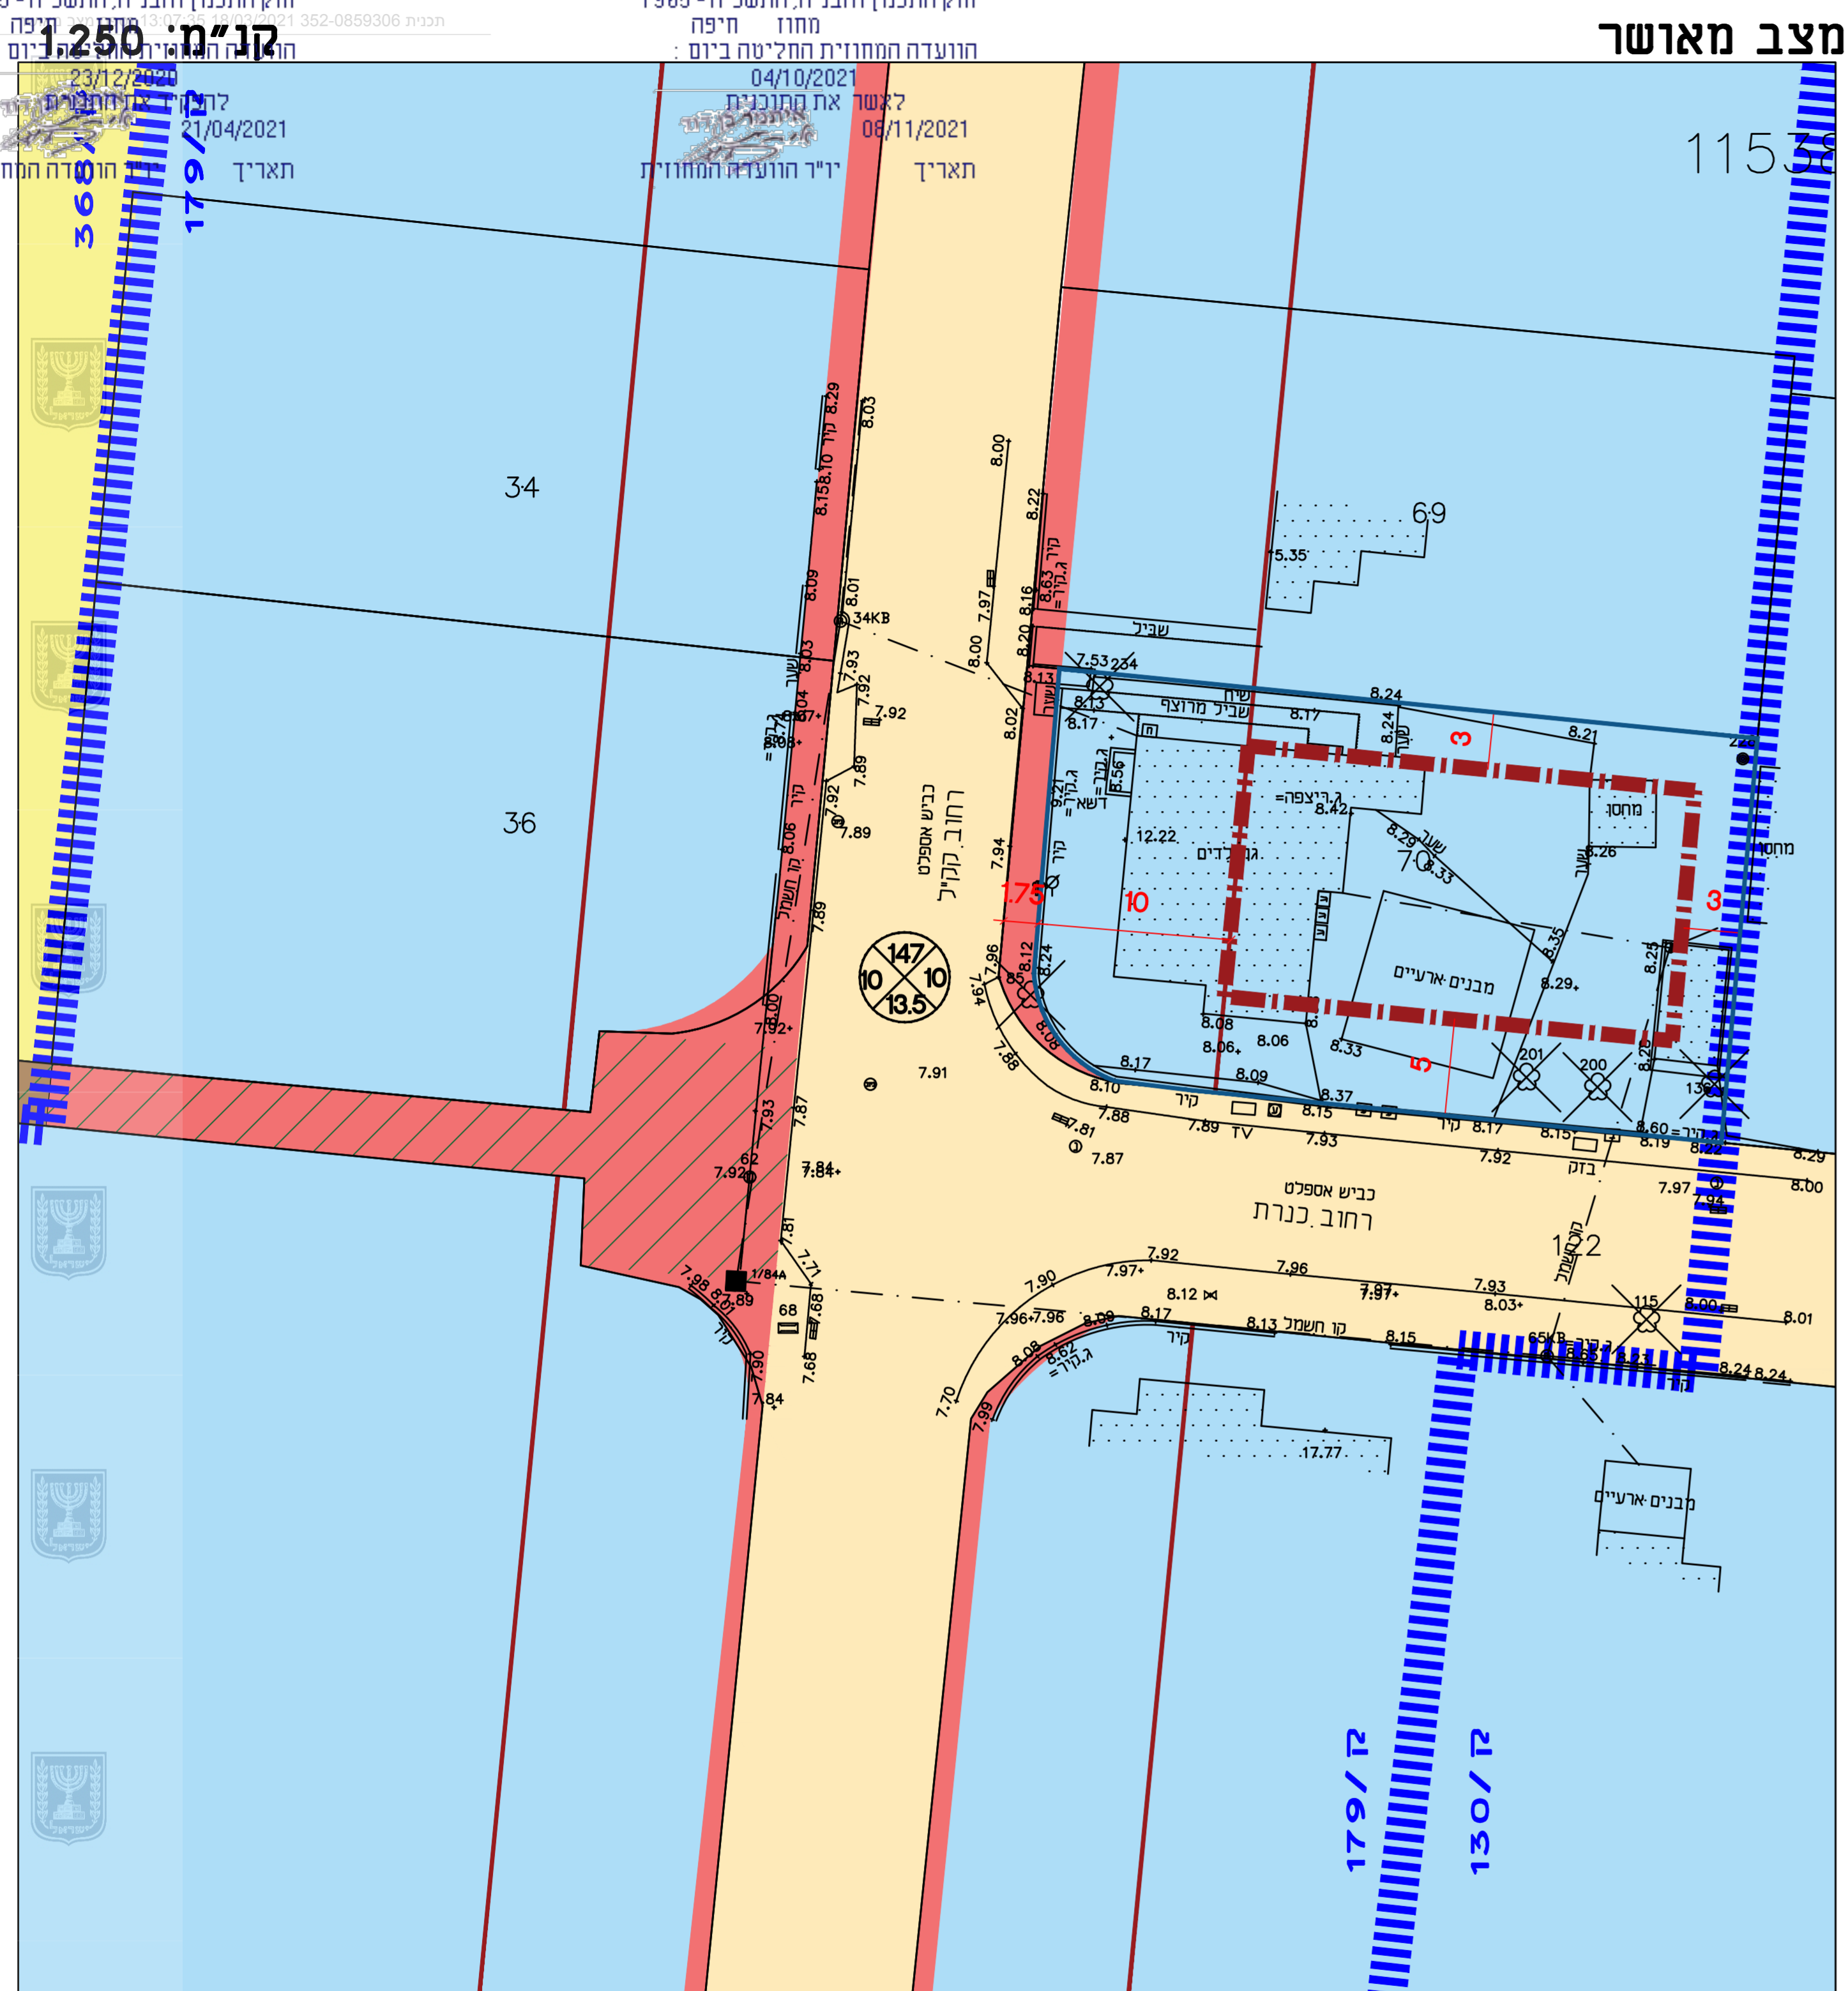

קנ"מ: 1:250
תאריך: 21/04/2021

חוק התכנון והבניה, התשכ"ח - 1965
מחוק: ח"פ
חוקעדה המחוזית החליטה ביום: 08/11/2021

תאריך: 23/12/2020
חוק ההגדרה המחוזית

תאריך: 04/10/2021
י"ר הוועדה המחוזית