




101

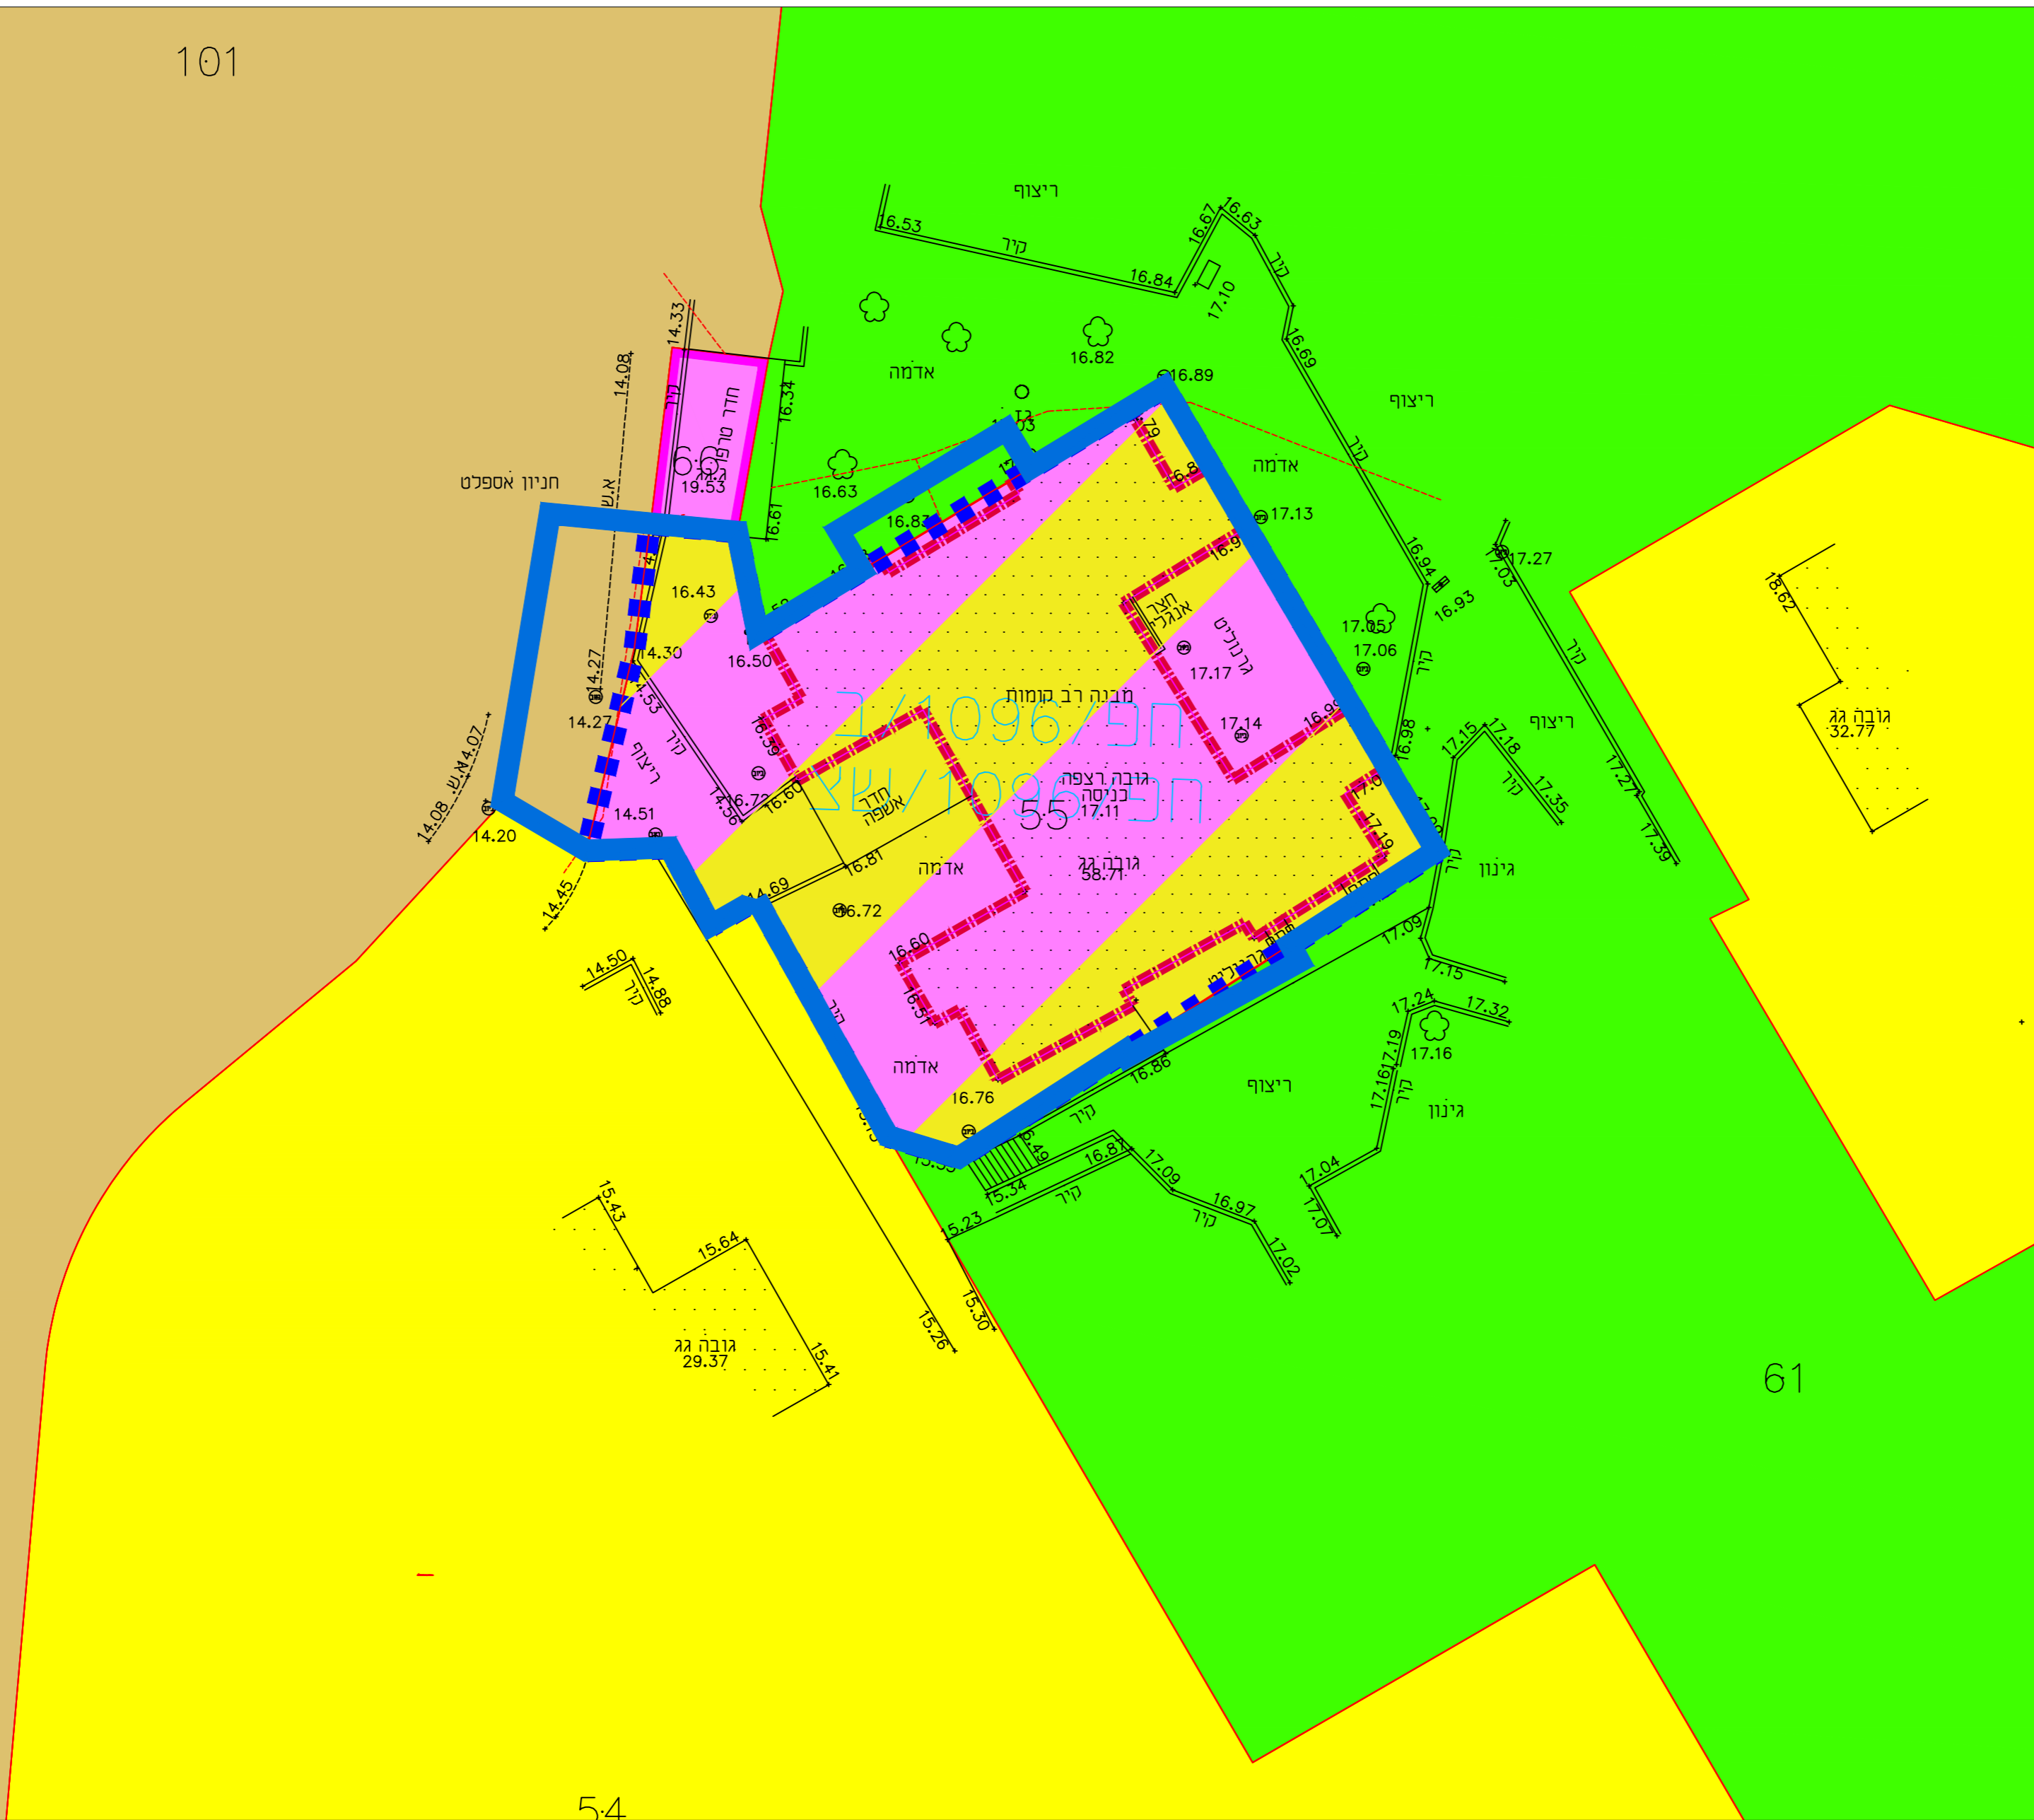

54

# מצב מאושר

304-0735449

חפ"מ\מק\1096  
איחוד וחלוקה ברחוב הרותם 5  
חיפה

נספח לתכנית גליון 1 מתוך 1

תחולה	רקע
-------	-----

תיאור	
-------	--

תאריך עריכת הנספח	07.10.2021
-------------------	------------

רשימת התרשימים	קנ"מ
----------------	------

מצב מאושר	1250
-----------	------

שמות וזחתימות:

עורך הנספח	שם:	יורם פופר	זחתימה:
	תאגיד:	יורם פופר	

## מקרא

-  גבול תכנית
-  שטח ציבורי פתוח
-  אזור מגורים רב קומות
-  מגורים ג'
-  דרך מאושרת
-  תחנת טרנספורמציה
-  גבול עניין מאושרת
-  קו בנין