חוק התכנון והבניה, התשכ"ה - 1965

תכנית מתאר מקומית

מס' 304-0862169

חפ/מק/2543- רח' טרומפלדור 25, חיפה

תשריט מצב מוצע	גיליון 1 מתוך 1
מחוז	חיפה
מרחב תכנון מקומי	חיפה
רשות מקומית	חיפה
ישוב	חיפה
תכנית בסמכות	מקומית
איחוד וחלוקה	ללא איחוד וחלוקה
היתרים או הרשאות	תכנית שמכוחה ניתן להוציא היתרים או הרשאות
מונה תדפיס התשריט	16
מועד הפקה	05/06/2023 08:44
שטח התכנית	0.662 דונם קנה מידה 1:250

אישורים בתכנית מס' 304-0862169

שמות*

מגיש התכנית	אופיר מרקו	תאגיד:
עורך ראשי	חנא נקארה	תאגיד:
יזם	אופיר מרקו	תאגיד:

מקרא

גבול תכנית
תא שטח ומספרו 140
גוש 1234 גבול גוש ומספרו
גבול חלקה ומספרה 5
רוחות דרך
מספר הדרך
קו בנין
רוחב הדרך

מגורים א
קו-בנין
חזית מסחרית
מידות

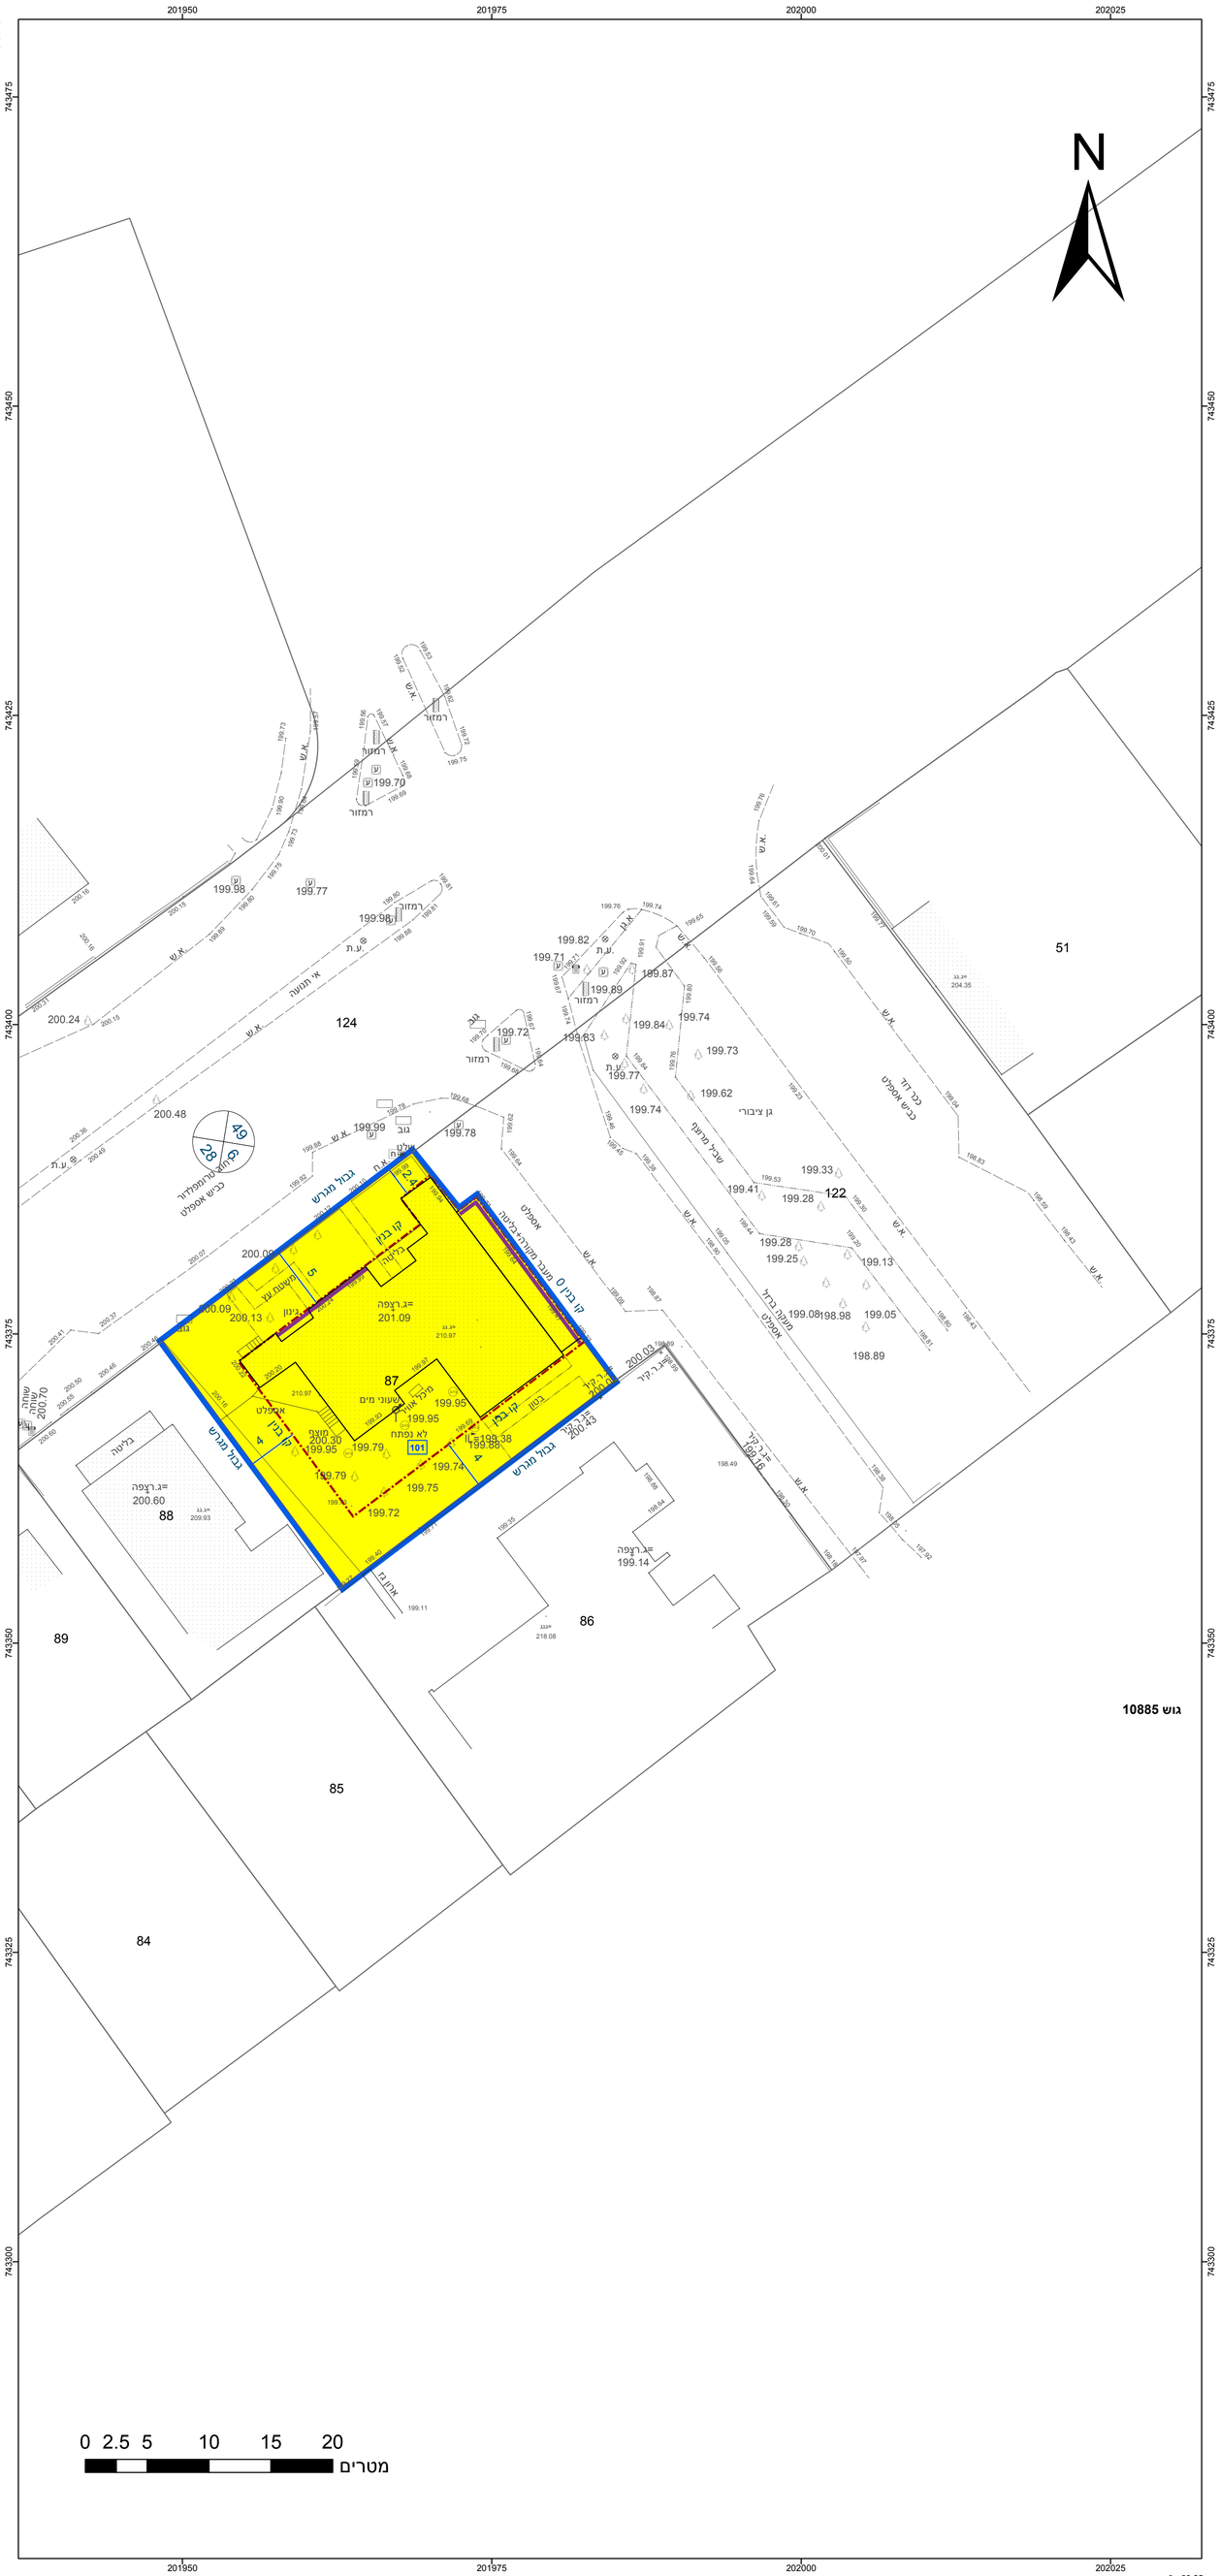

תרשים התמצאות - קנ"מ 1:6000

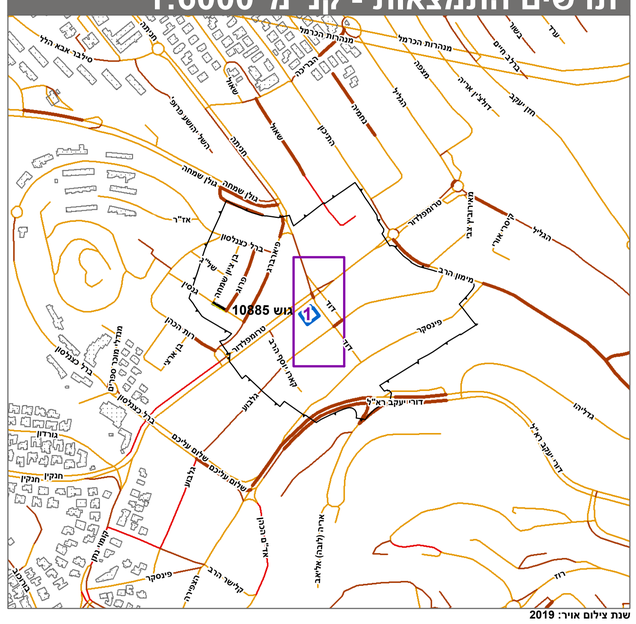

שנת צילום אויר: 2019

תרשים סביבה - קנ"מ 1:1500

טבלת גושים וחלקות*

מספר גוש	חלק/ כל הגוש	מספרי חלקות בשלמותן	מספרי חלקות בחלקיותן
10885	חלק	87	

* הרשימה המלאה מפורטת בהוראות התכנית / בהודעה שפורסמה בעיתונות וברשומות

הריני מצהיר בזאת כי המפה הטופוגרפית/המצבית המהווה רקע לתכנית זו, נערכה על ידי ביום 18.03.2020 והיא הוכנה לפי הוראות נוהל מבא"ת ובהתאם להוראות החוק ולתקנות המודדים שבתוקף. דיוק הקו הכחול והקדסטר: מדידה אנליטית מלאה ברמת תצ"ר

אפרים לבנברג	503		
שם המודד	מספר רשיון	חתימה	תאריך