
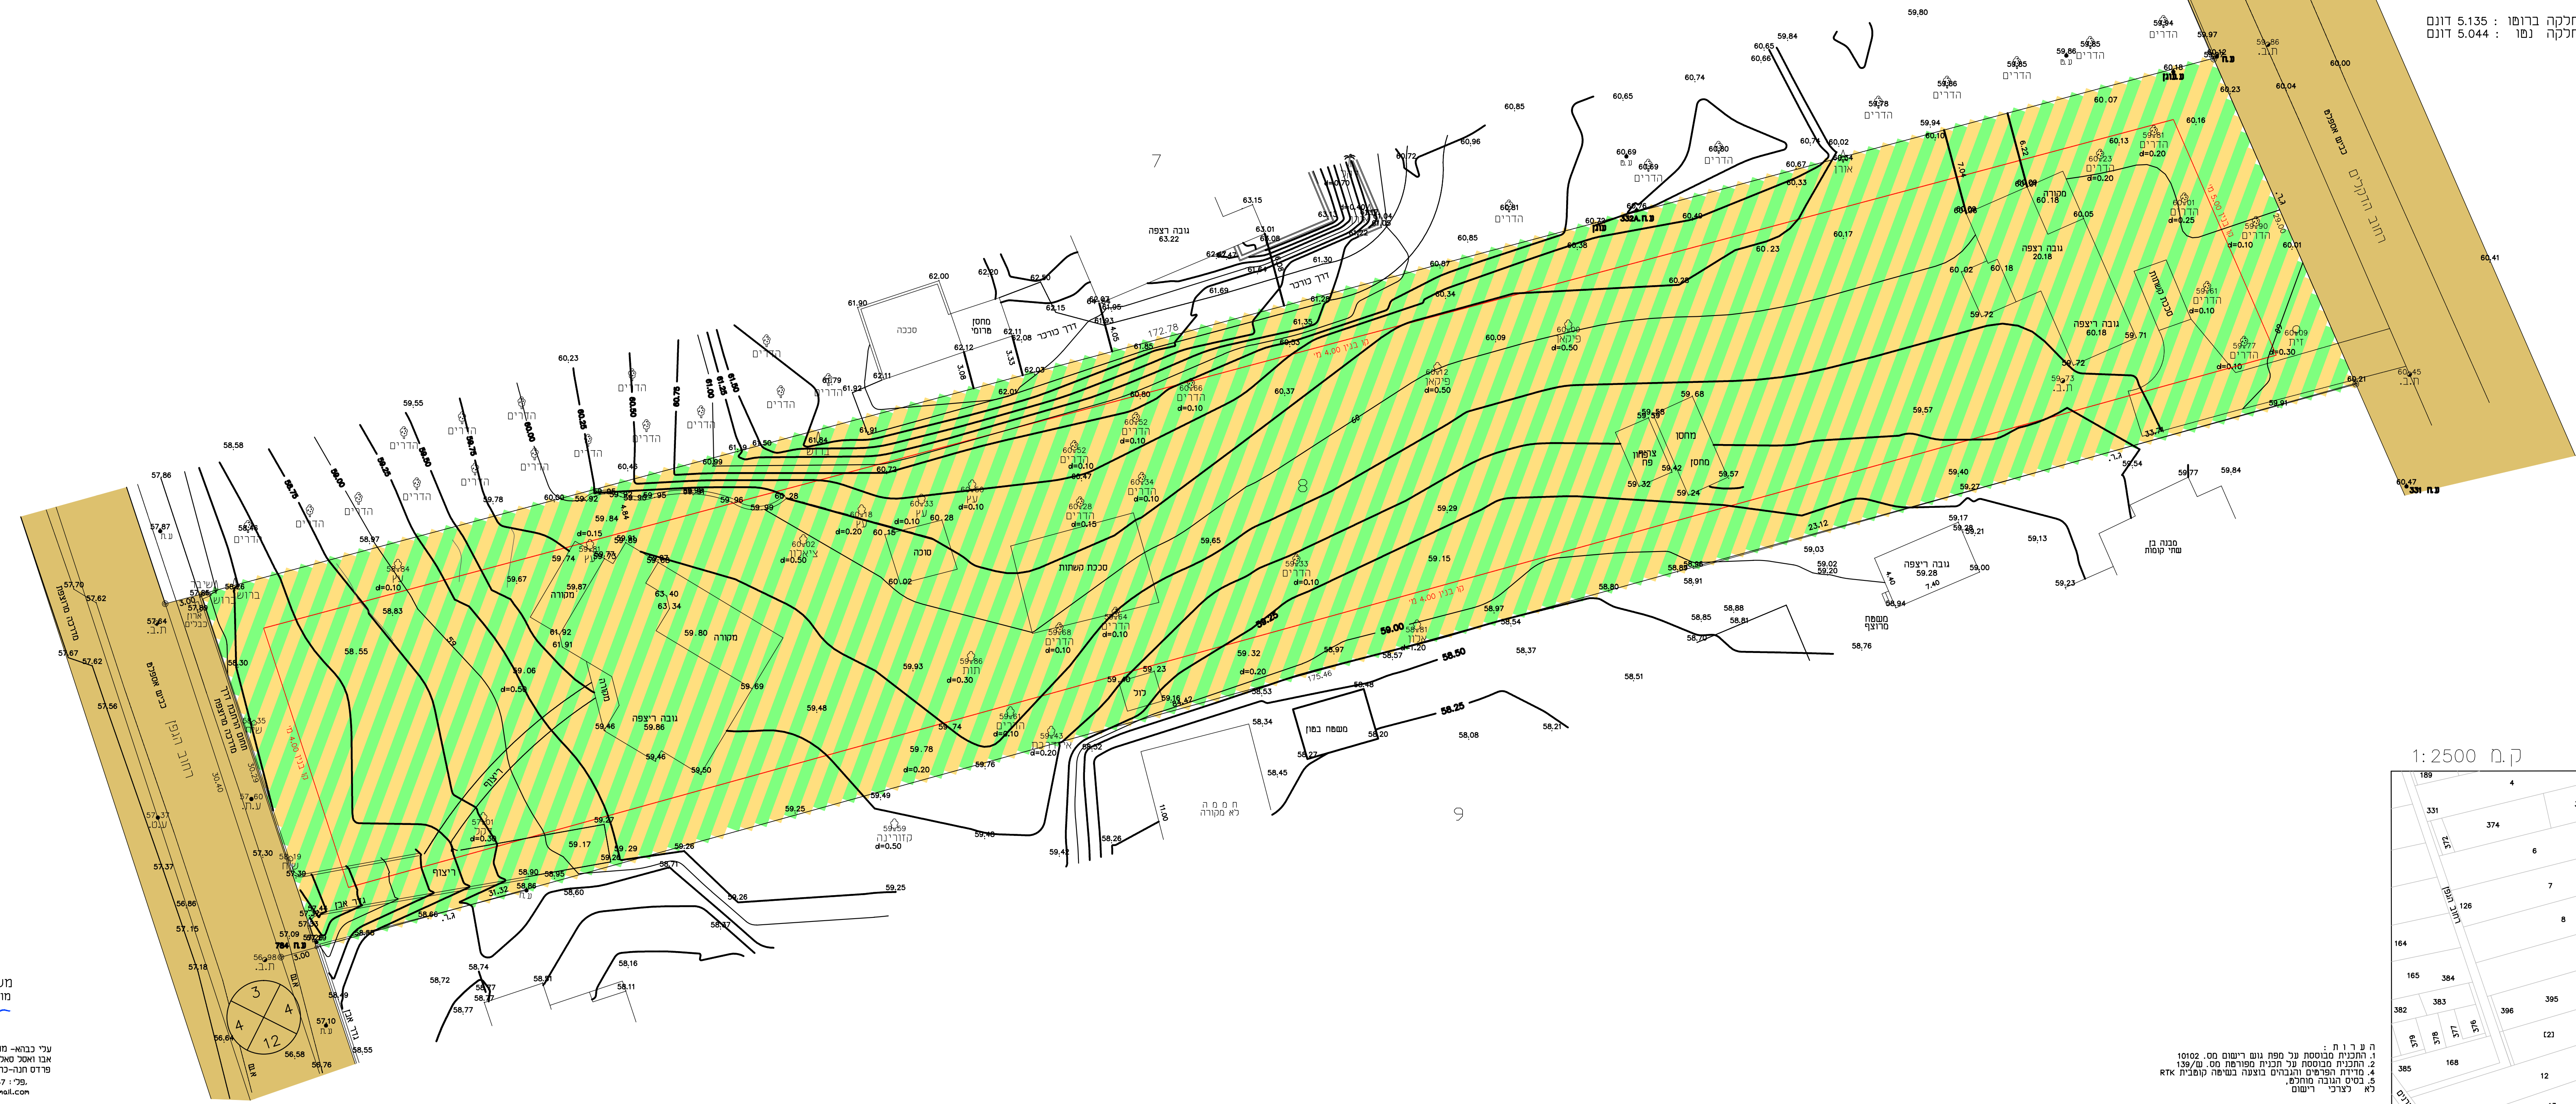


10492.DWG

מפה מצבית

מחוז : חיפה
נפה : חדרה
מקום : פרדס חנה
גוש : 10102
חלקה : 8

שטח החלקה ברופו : 5.135 דונם
שטח החלקה נפו : 5.044 דונם

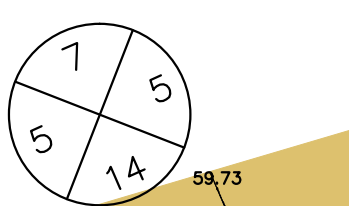

תכנית מס' 308-0828327

שני הוראות בניה-
גוש 10102 חלקה 8

תשרים מצב מאושר

שם המערכת	מספר המערכת	מספר המערכת	שם המערכת
מחוז	חיפה	נפה	חדרה
מקום	פרדס חנה	גוש	10102
חלקה	8	שטח	5.135 דונם

זוהמת מוסד התכנון :

שלב : מהדורה 1 : תאריך : 14-01-20

שם המערכת	מספר המערכת	מספר המערכת	שם המערכת
מחוז	חיפה	נפה	חדרה
מקום	פרדס חנה	גוש	10102
חלקה	8	שטח	5.135 דונם

מקרא תכנית

- משקע עזר
- דרך מאושרת

תרשים הסביבה ק.מ. 1:2500



ה פ ר ו ת :
 1. תוכנית תוכנית עיל ספח עשו רישום מס. 10102
 2. תוכנית תוכנית על גביה פורמה מס. 138/1
 3. תוכנית תוכנית על גביה פורמה מס. 138/1
 4. תוכנית תוכנית על גביה פורמה מס. 138/1
 5. תוכנית תוכנית על גביה פורמה מס. 138/1
 לא לרצוי רישום

משרד מדידות
 מומחה אנו ואסק
 21.11.2019
 תאריך
 עני כבוא- מודד המוסר רישון מספר 1097
 אנו ואסק טאלה מוגנט בנין
 פרדס חנה-תל-סוד 797 052-559947
 mo59dan@gmail.com