

מצב מאושר \ \ קנ"מ 1:250

מקרא מצב מאושר:

תרשים סביבה \ \ קנ"מ 1:750

מצב מאושר

304-0944629






חפ"מ/1499/יד
רחי שלמה לביא 4,
קריית חיים, חיפה

גליון 1 מתוך 1

תחולה	רקע
תיאור	-
תאריך עריכת הנספח	28/04/2022
קנ"מ	1:250
תרשימים נוספים	קנ"מ
תרשים סביבה	1:750

שמות וחתימות:

עורך הנספח	שם: אדריכל יעקב קום
	תאריך: קום אדריכלים בע"מ

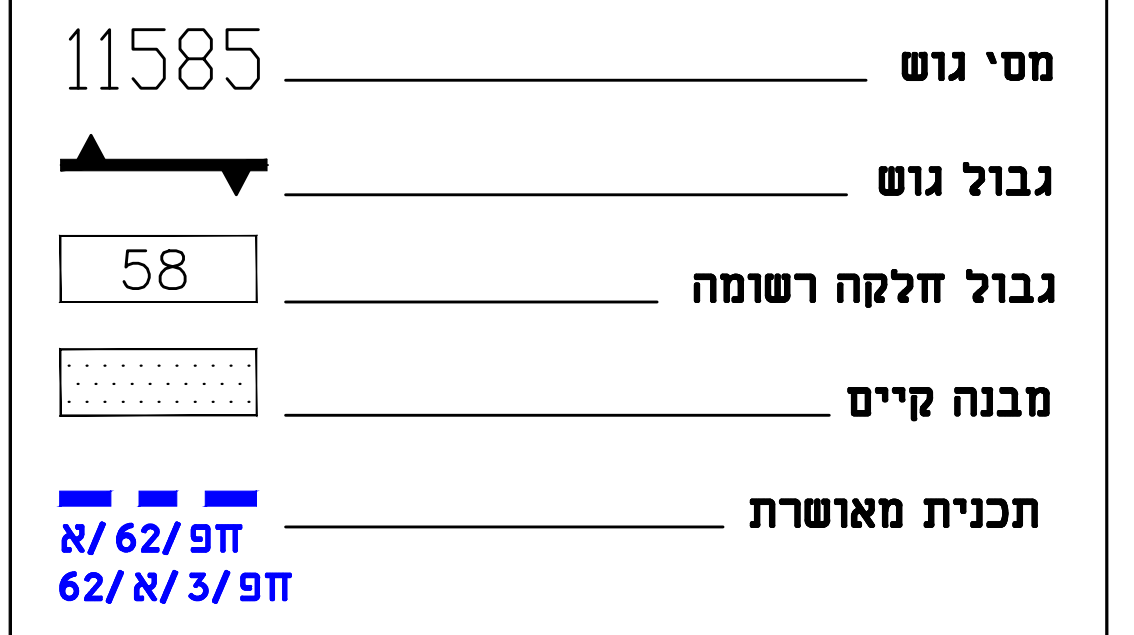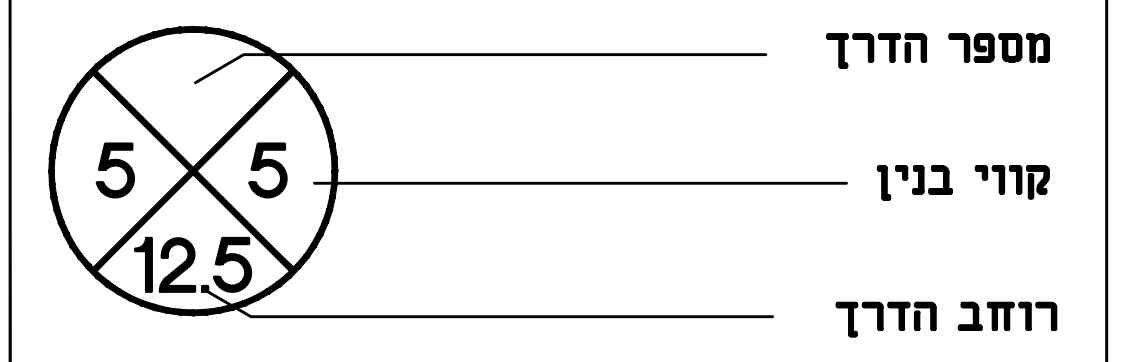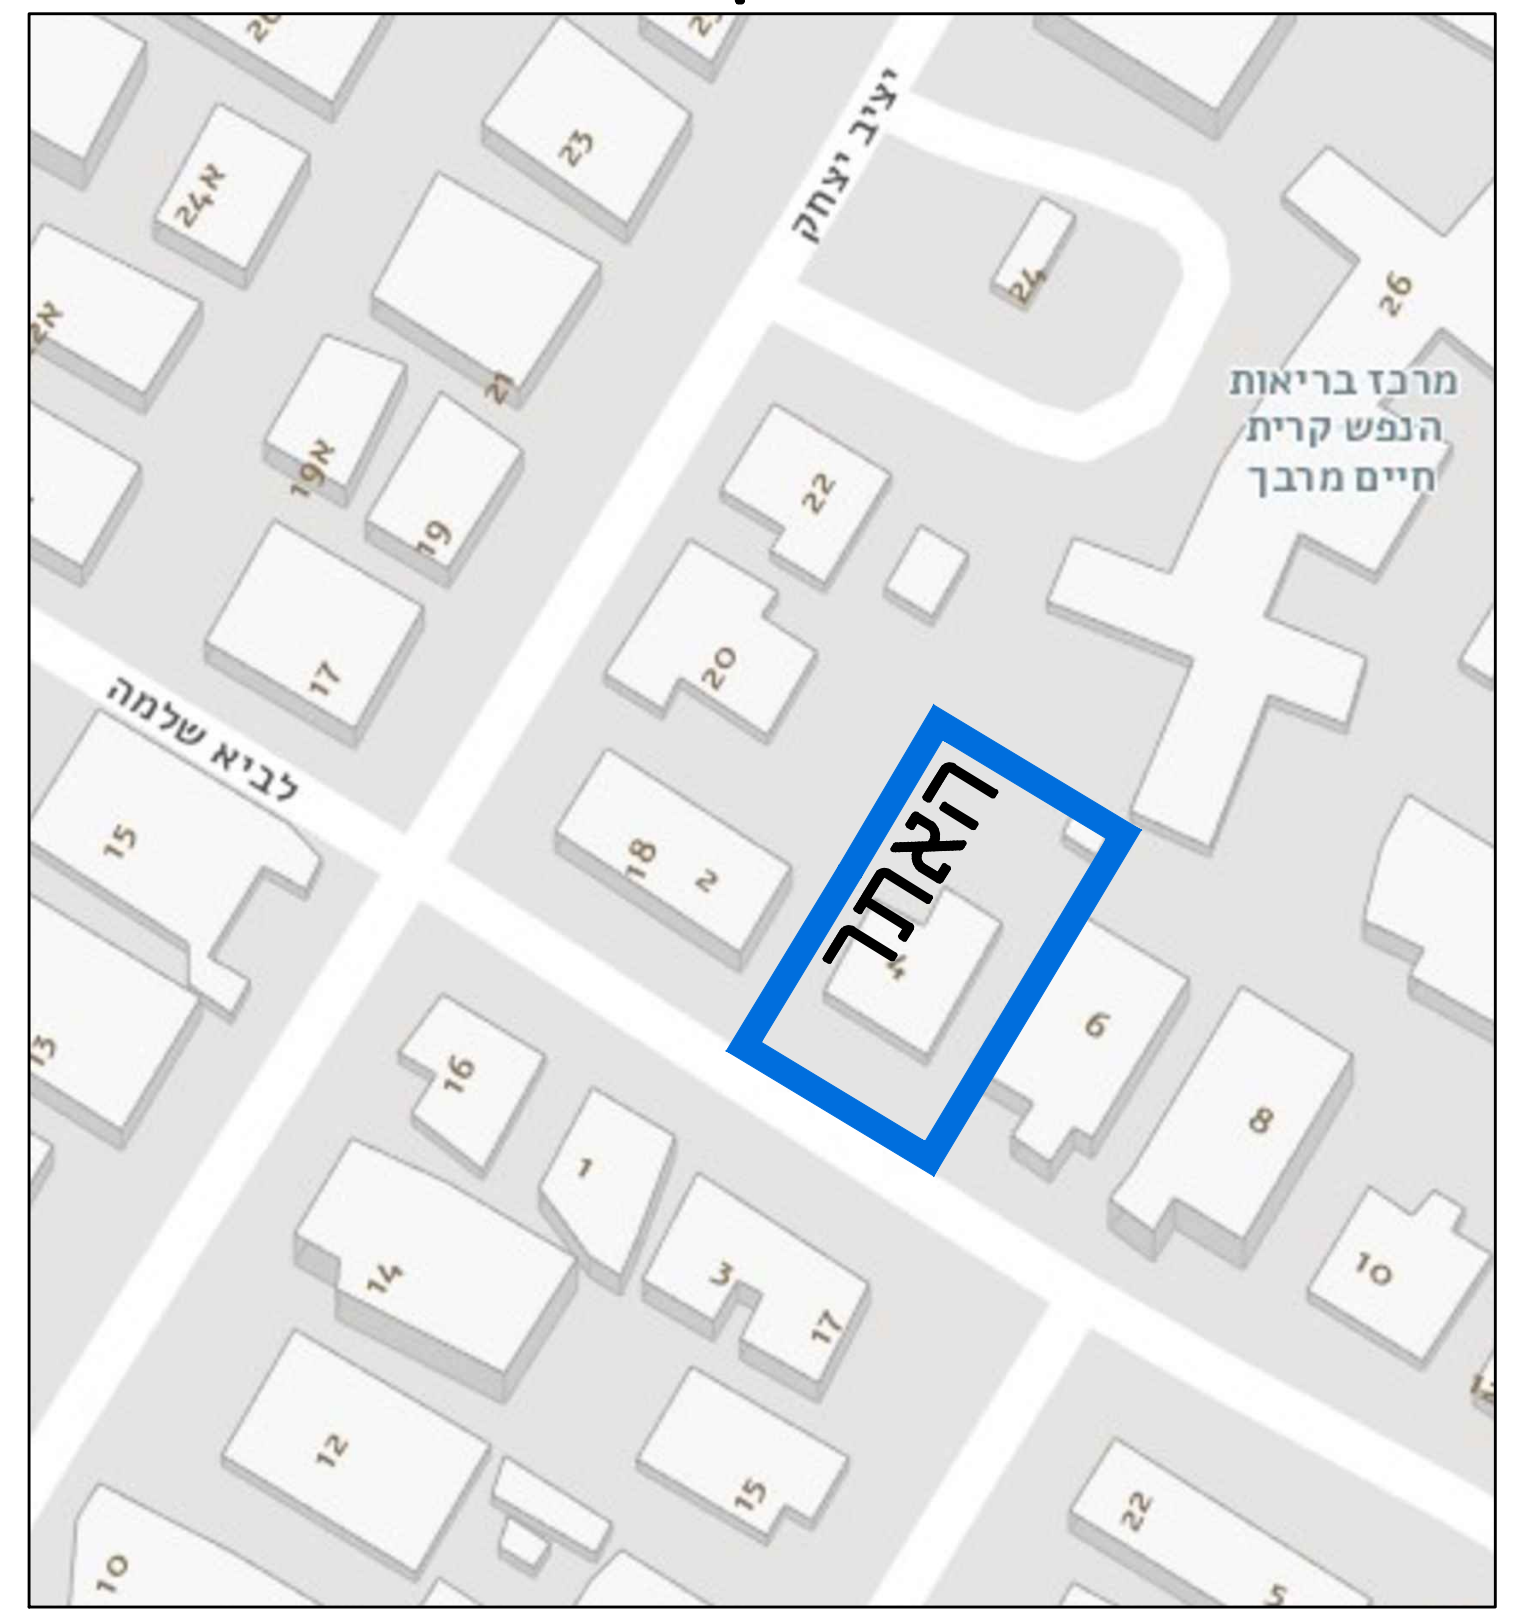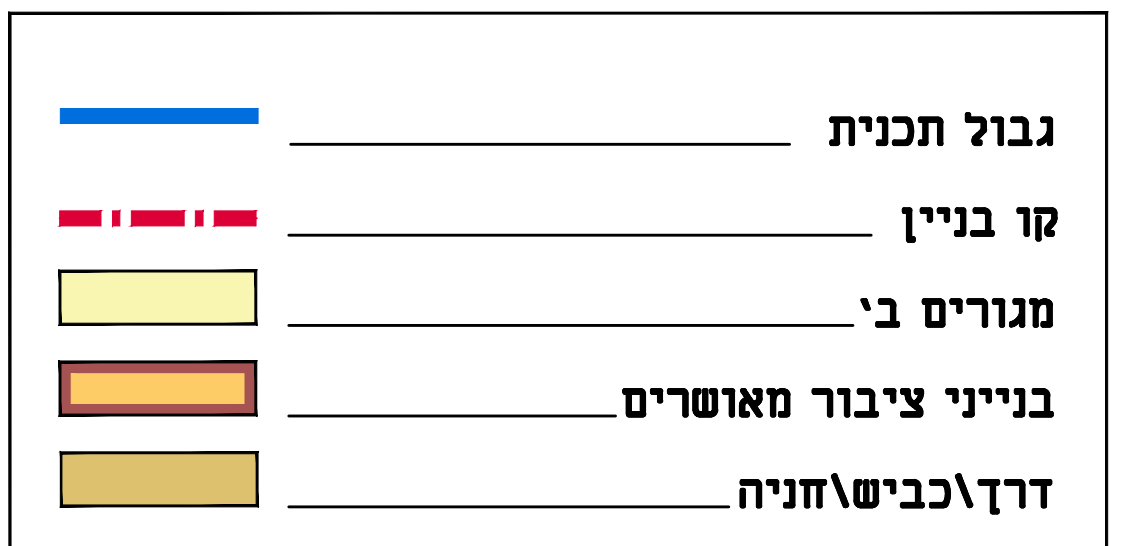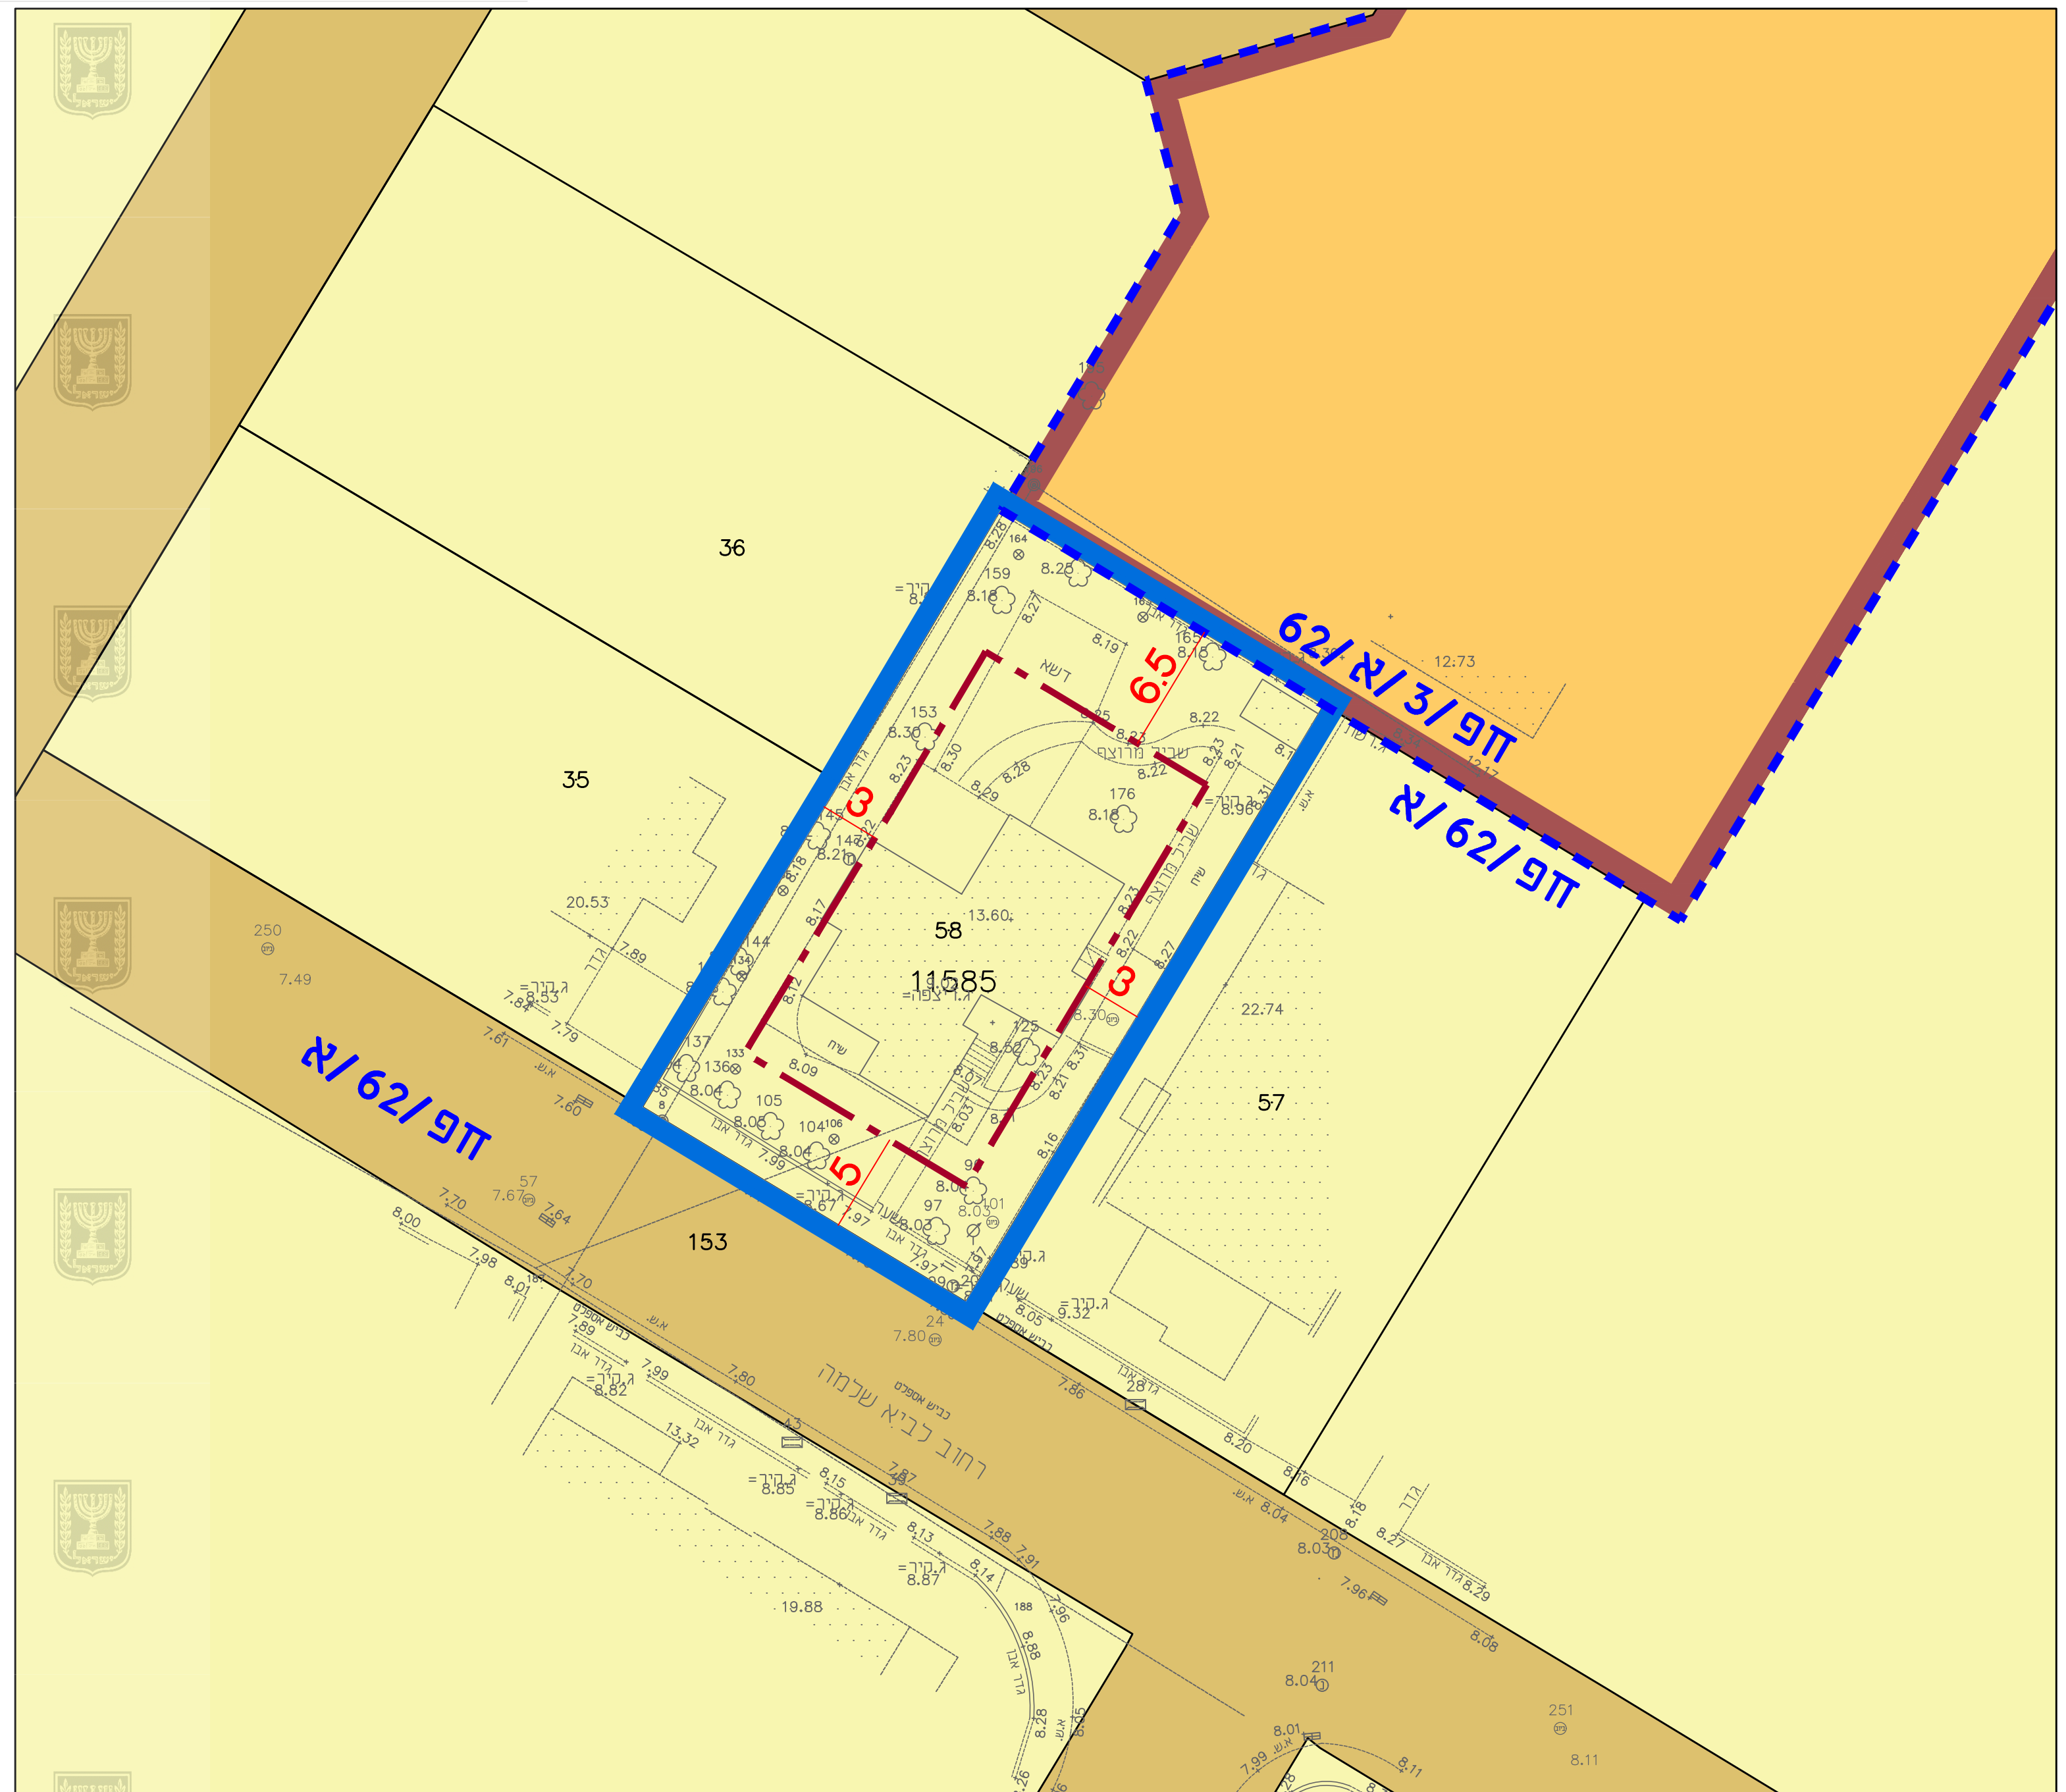

ועדה מקומית חיפה
אישור תכנית מס' 304-0944629
הועדה המקומית החליטה לאשר את התכנית
בישיבה מס' 74 ביום
יו"ר הועדה

פרסום מתן תוקף לתכנית חפ"מ/1499/יד
המועד הקובע לתחילתה של תכנית עפ"י סעיף 119 לחוק הוא בתום 15 יום מיום פרסום ההודעה ברשומות או בעיתון על דבר אישורה, לפי המועד שבו פורסמה ההודעה האחרונה מבין ההודעות הנ"ל.
ההודעה פורסמה למתן תוקף בעיתון
מיום ההודעה פורסמה ב.פ.
מיום לעניין סעיף 197 לחוק המועד הקובע הינו פרסום ההודעה בדבר אישור התכנית ברשומות