

מצב מאושר

נספח לתכנית מס' 304-0939405

חפ"מק\2496\א
תגבור זכויות למסחר
שד' מוריה 100, חיפה


גליון 1 מתוך 1

תחולה	רקע
תאריך עריכת הנספח	13/06/2022
קנ"מ	1:250
תרשימים נוספים:	
תרשים סביבה	1:1250


שמות וזחתימות:

שם:	עורך הנספח
אריה מאייר מאייר אדריכלים	
שם:	יזם התכנית
רוברט ביליה רוברט ביליה נכסים ובניין בע"מ	
שם:	מגיש התכנית
רוברט ביליה רוברט ביליה נכסים ובניין בע"מ	
שם:	בעל זכויות בקרקע
רוברט ביליה נכסים ובניין בע"מ ואחרים	
שם:	מודד
עיסא מוניר	

- מקרא: (מצב מאושר)
- מספר תכנית מאושרת: חפ"מק\2496\א
 - גבול תכנית מאושרת:
 - גבול תכנית:
 - חזית מסחרית:
 - אזור מגורים א':
 - דרך מאושרת:
 - שטח ציבורי פתוח:
 - בניין קיים:
 - מספר גוש: 10774
 - מספר חלקה: חנ' 33
 - קו רחוב:
 - קו בניין:
 - קו חשמל מתח נמוך:
 - מס' דרך מרווח קידמי מינימלי רוחב הדרך:

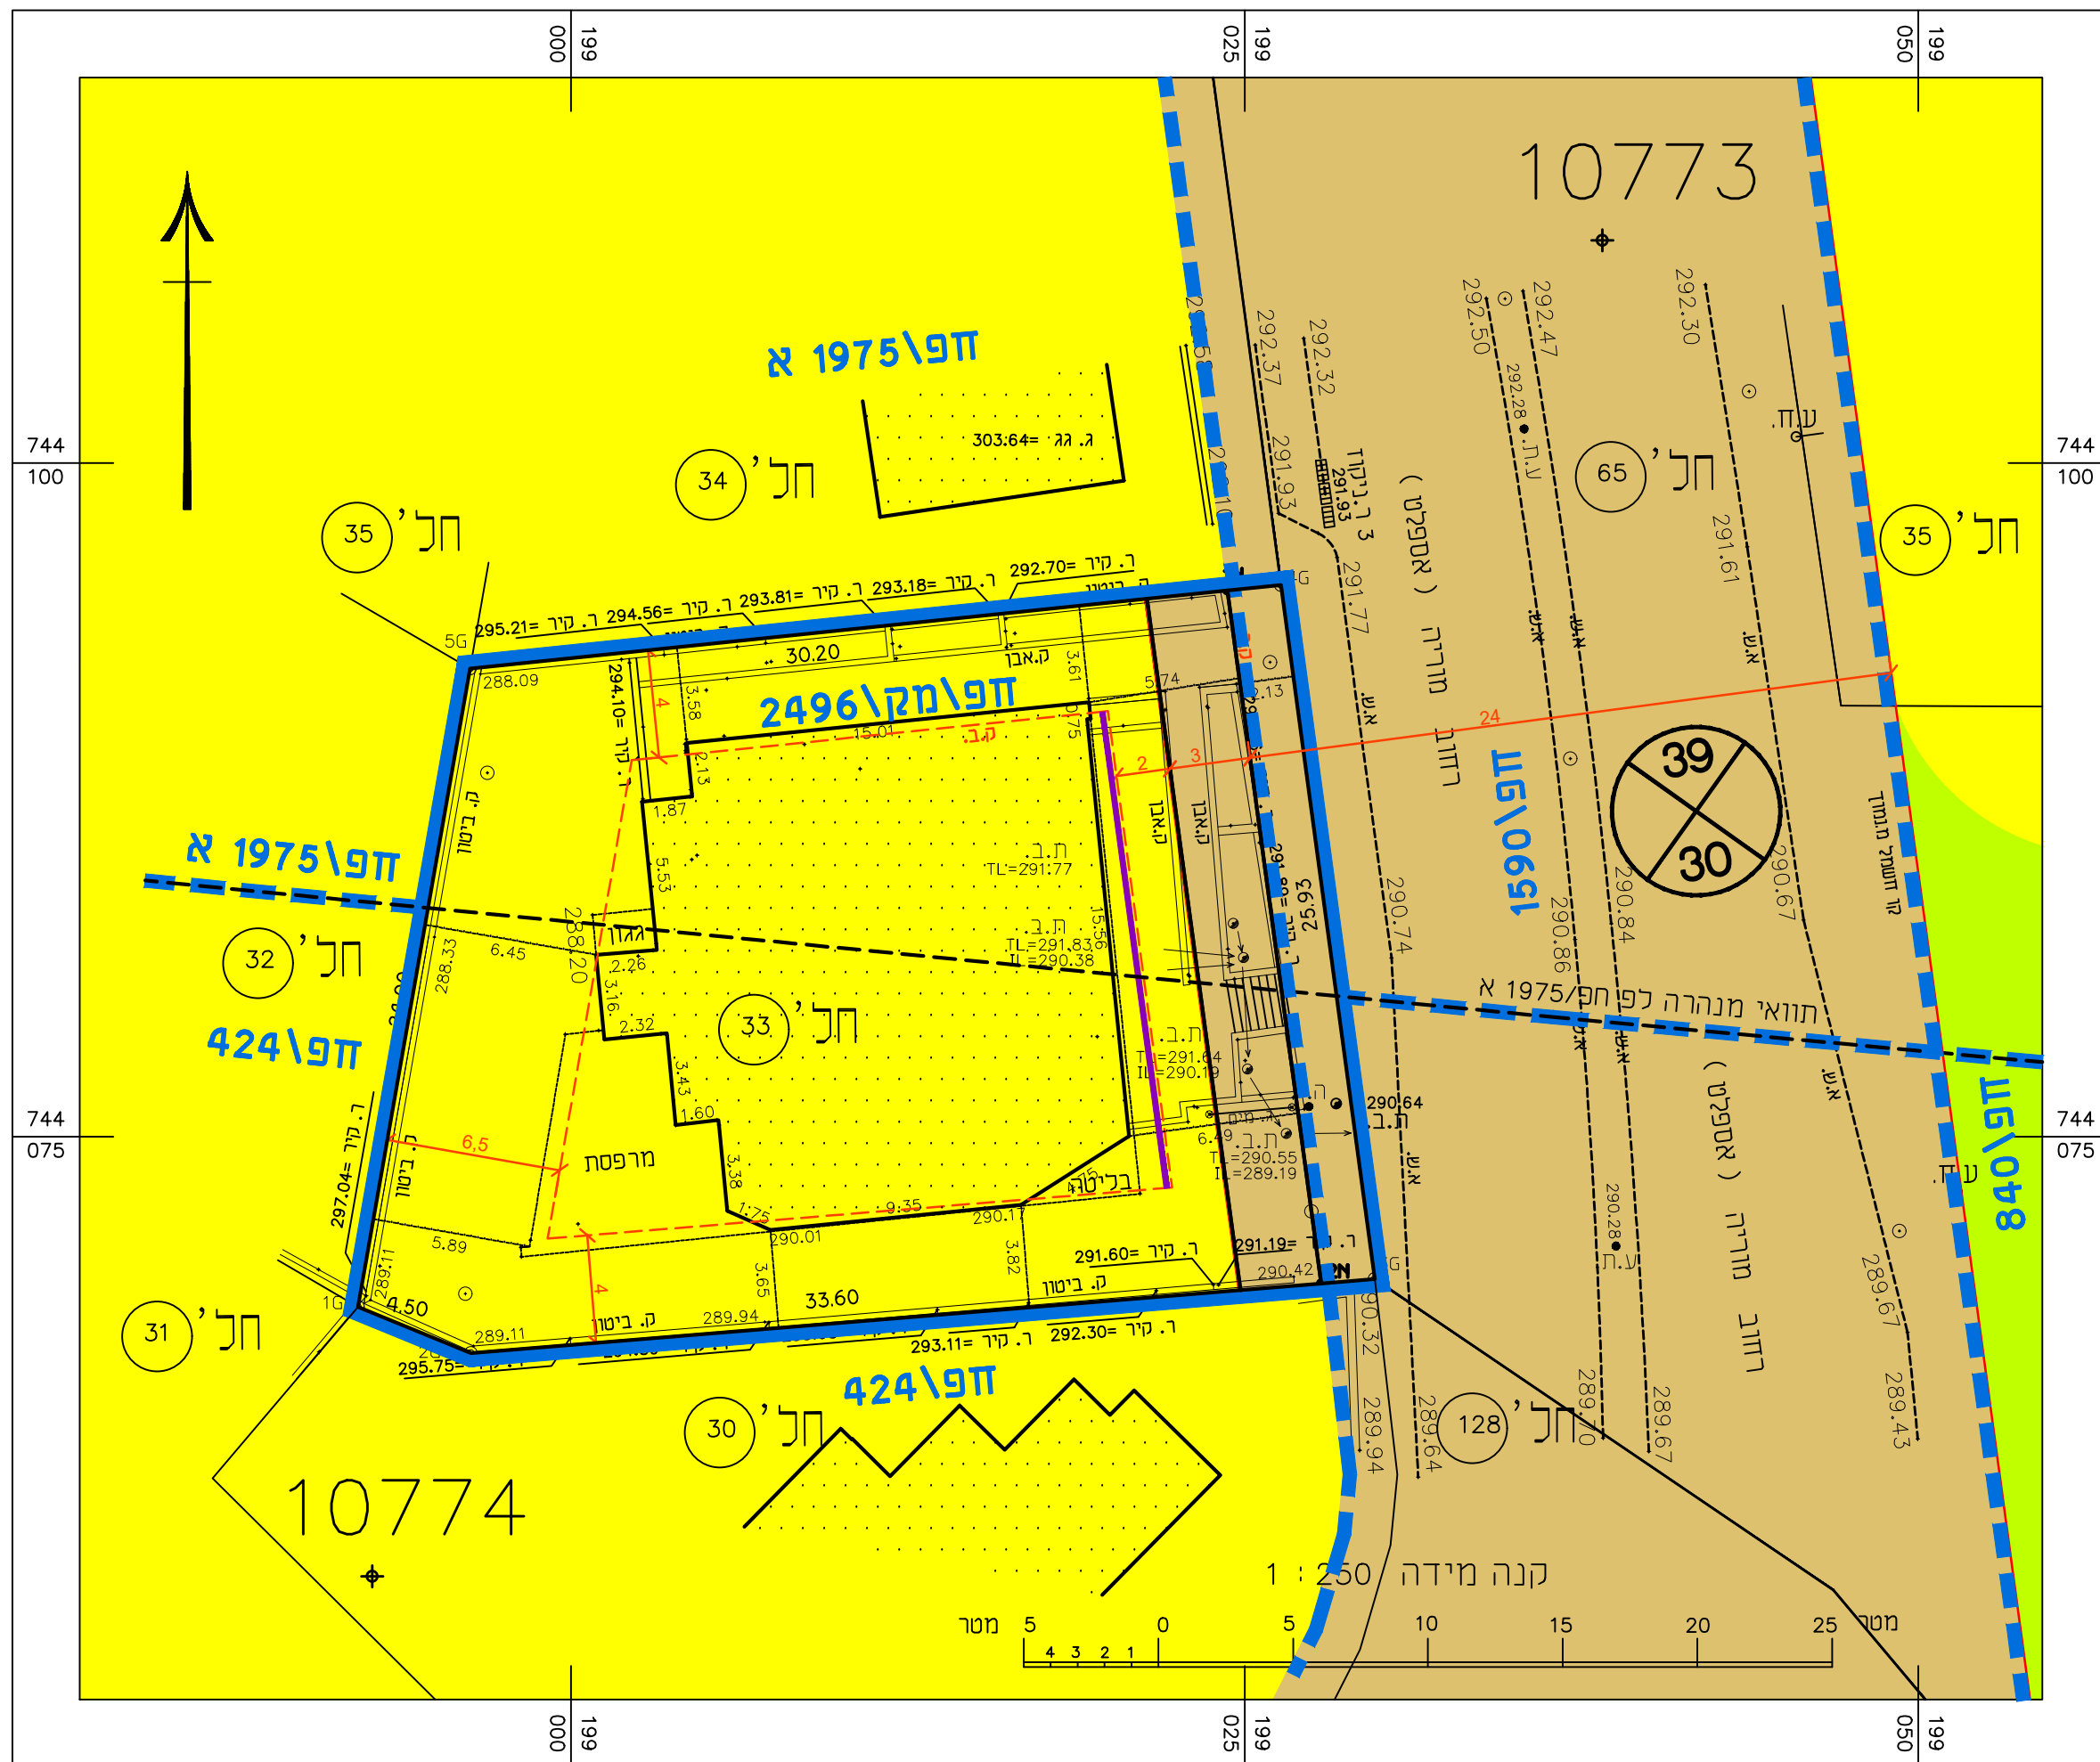

מצב מאושר קנ"מ 1:250

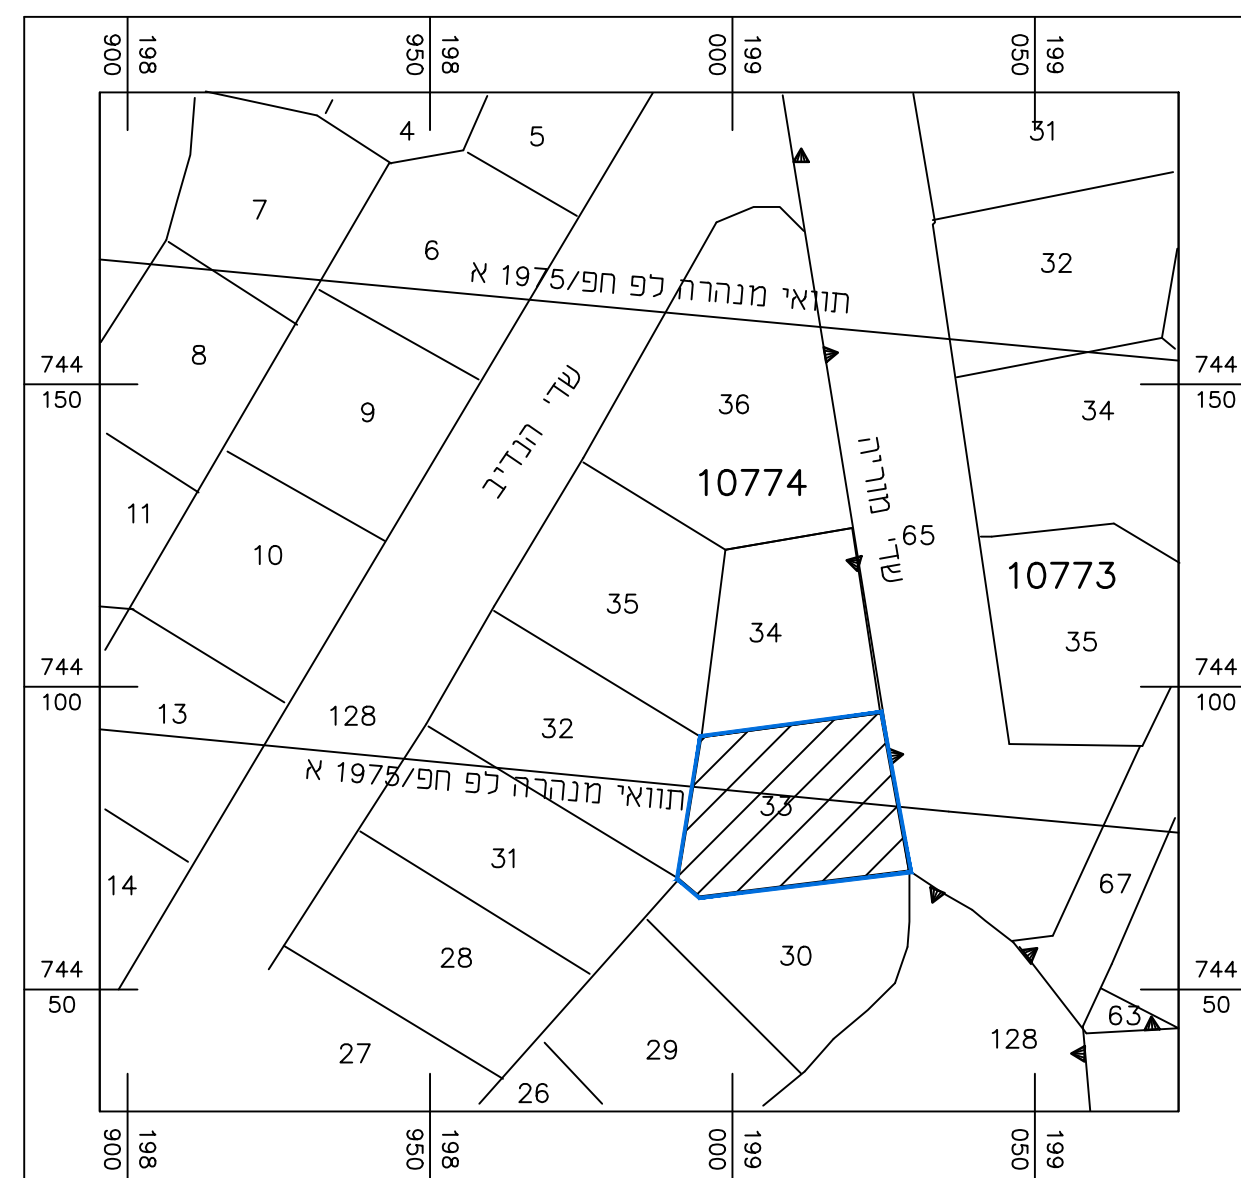

תרשים סביבה קנ"מ 1:1250

ועדה מקומית זחיפה
304-0939405
חפ"מק\2496\א
אישור תכנית מס' 304-0939405
ועדה המקומית החליטה להאשר את התכנית
בישיבה מס' 53 ביום 26.04.21 (13.10.21) 2021024
מ"ס ד"ר ועדה המקומית לתכנון ובנייה

ועדה מקומית חיפה
304-0939405
חפ"מק\2496\א
הפקדת תכנית מס' 304-0939405
ועדה המקומית החליטה להפקיד את התכנית
בישיבה מס' 53 ביום 26.04.21 (13.10.21) 2021024
מ"ס ד"ר ועדה המקומית לתכנון ובנייה

פרסום מתן תוקף לתכנית חפ"מק\2496\א
חומדן הקובע לתחילתן של תכנית עפ"י סעיף 109 לחוק הוא בתום 16 יום מיום פרסום החומדן ברשומות או בעיתון על דבר אישורה, לפי חומדן שבו פרסומה חודעתה האחרונה סבין חודעתה חניל.
חודעתה פרסומה למתן תוקף בעיתון
מיום חודעתה פרסומה ב.י.
מיום לעניין סעיף 109 לחוק חומדן הקובע ויתן פרסום חודעתה בדבר אישור התכנית ברשומות

פרסום הפקדת תכנית חפ"מק\2496\א
חומדן הקובע להפקדת תכנית עפ"י סעיף 102 לחוק התכנון והבניה הוא מועד המאוחר שבין הפרסומים בעיתונות. חודעתה בדבר הפקדה פרסומים בעיתון אלטנרה מיום 04.02.2022 חודעתה בדבר הפקדה פרסומה ברשומות 08.02.2022 מיום 10190

מהדורה : 1

שלב: מתן תוקף