
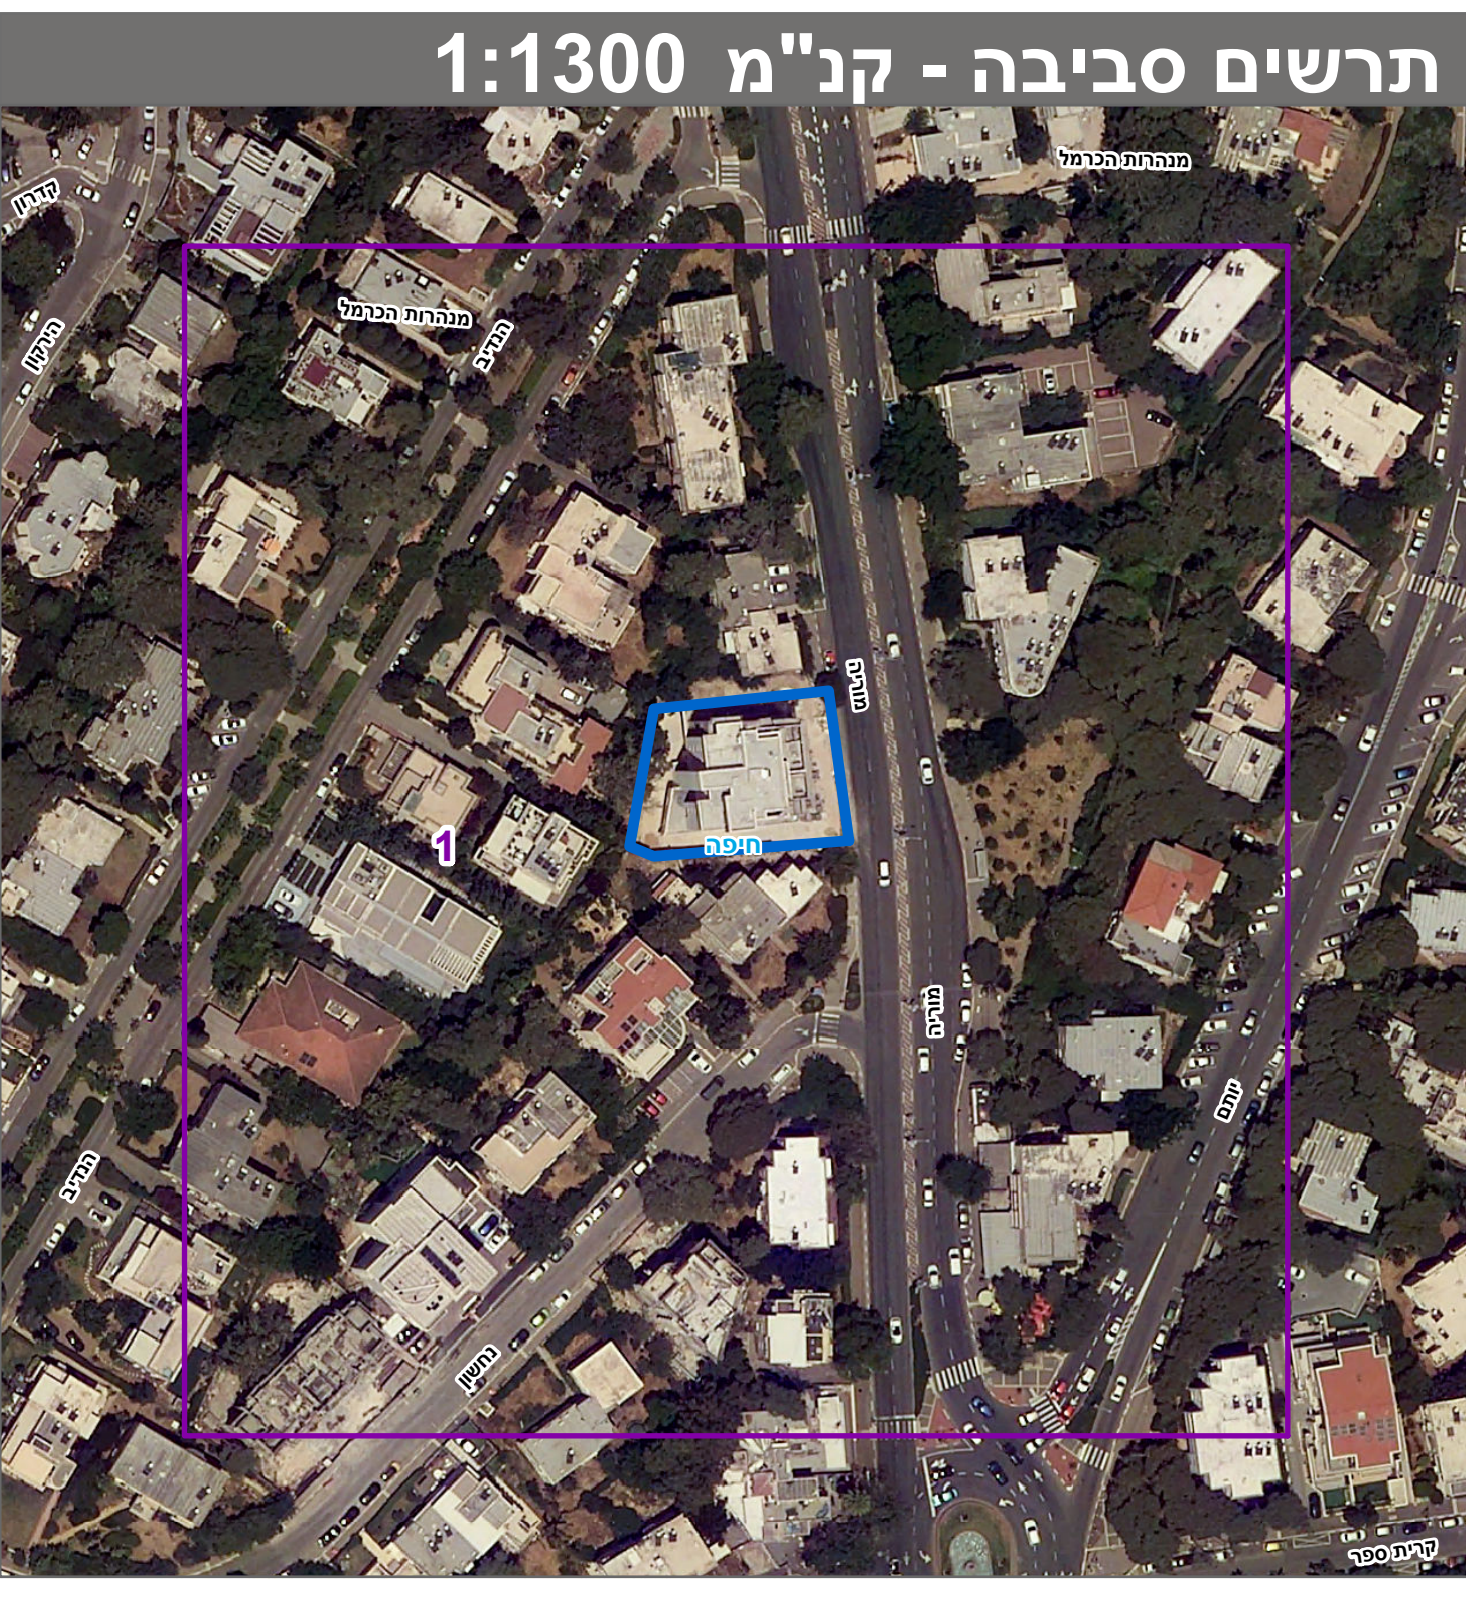
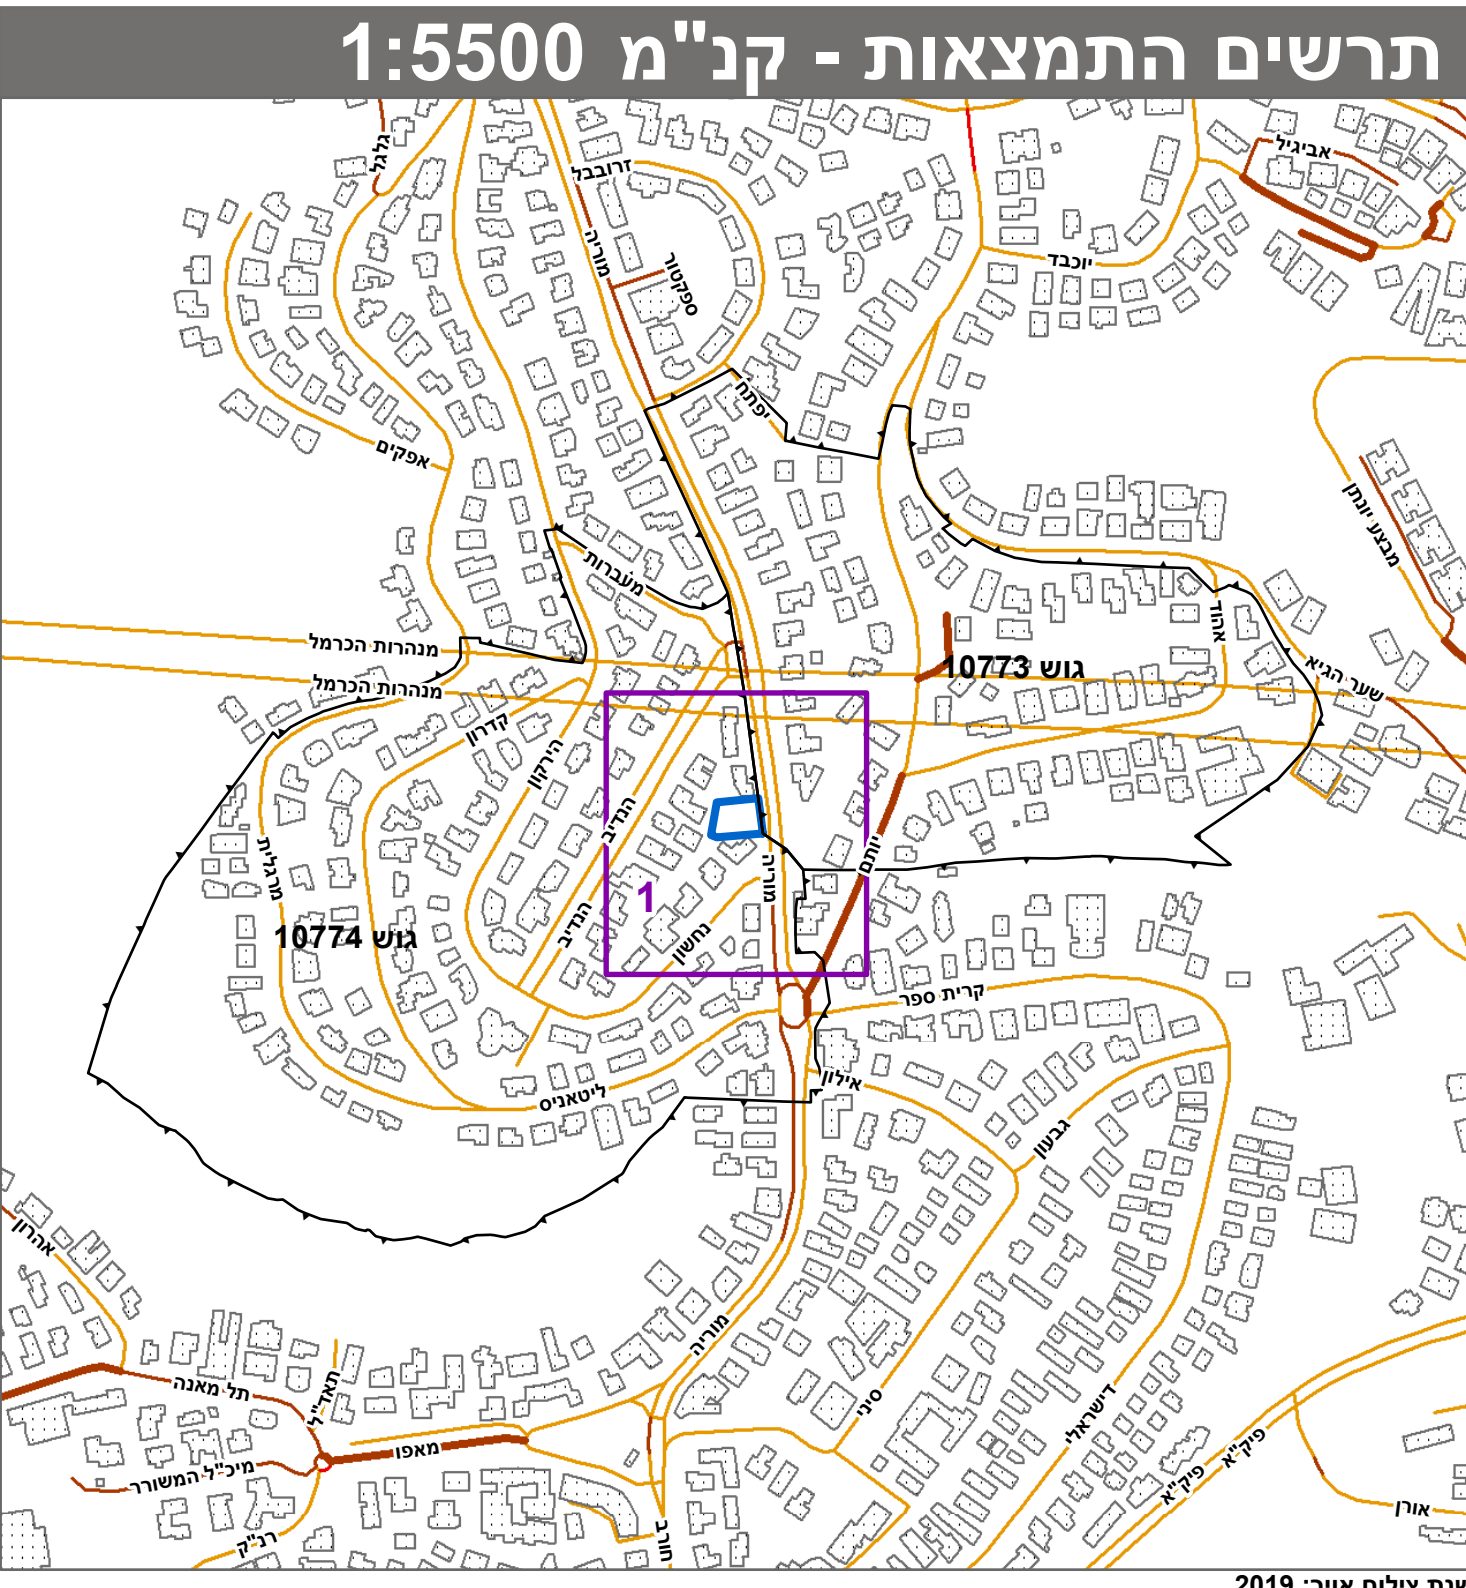
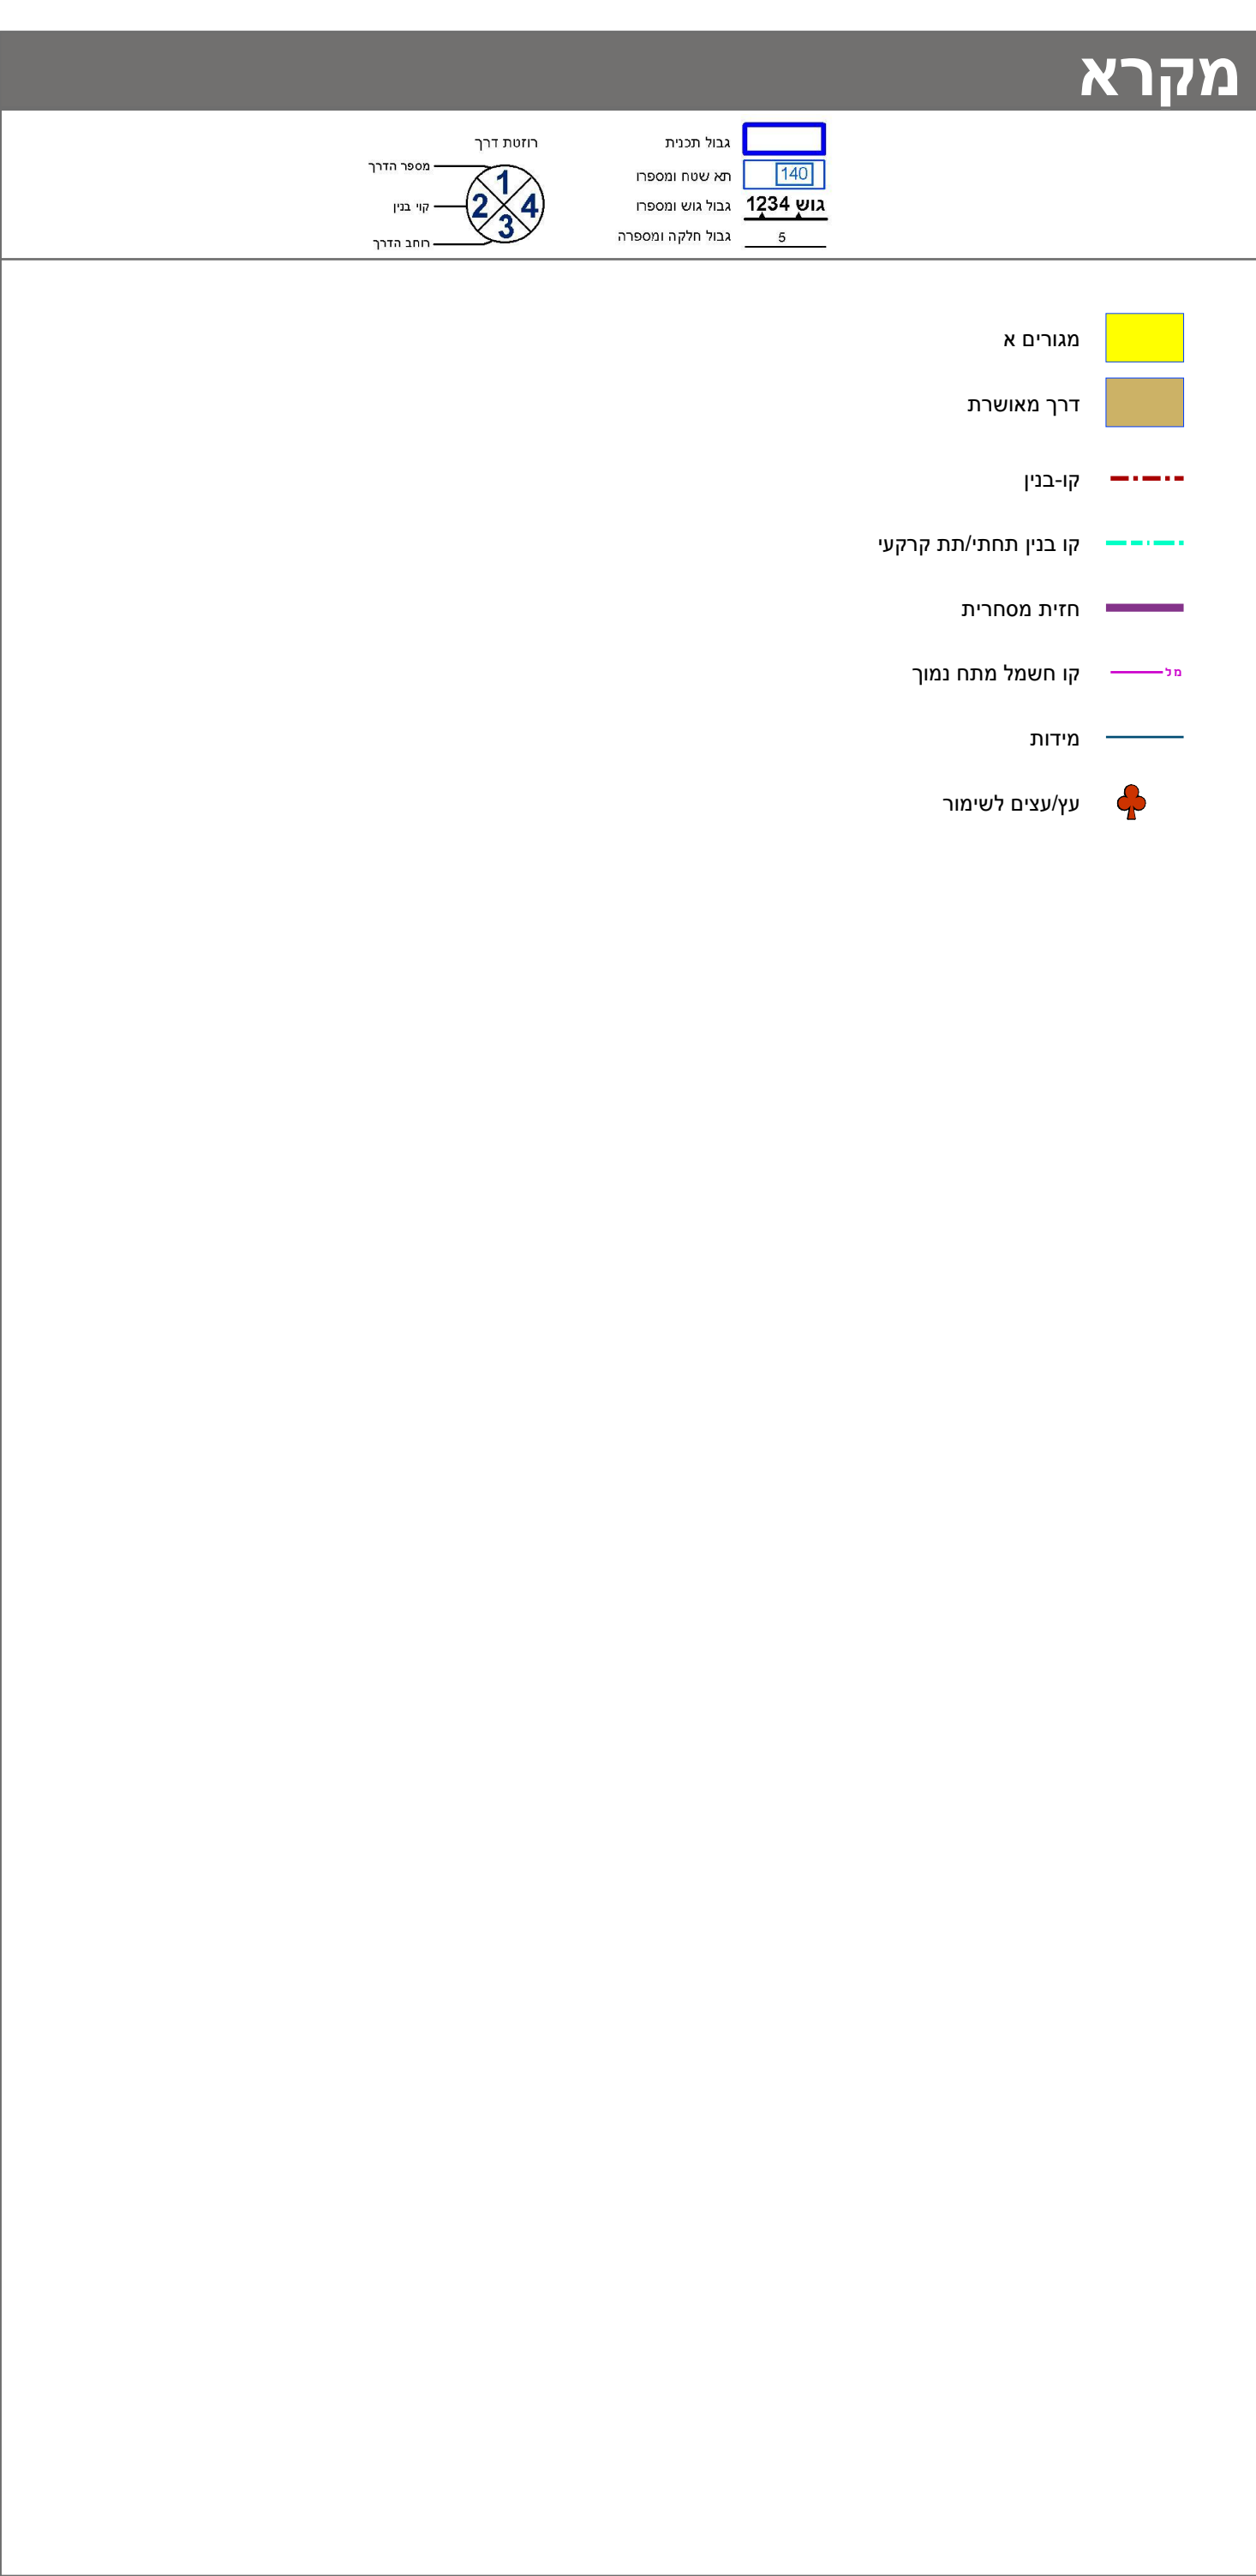


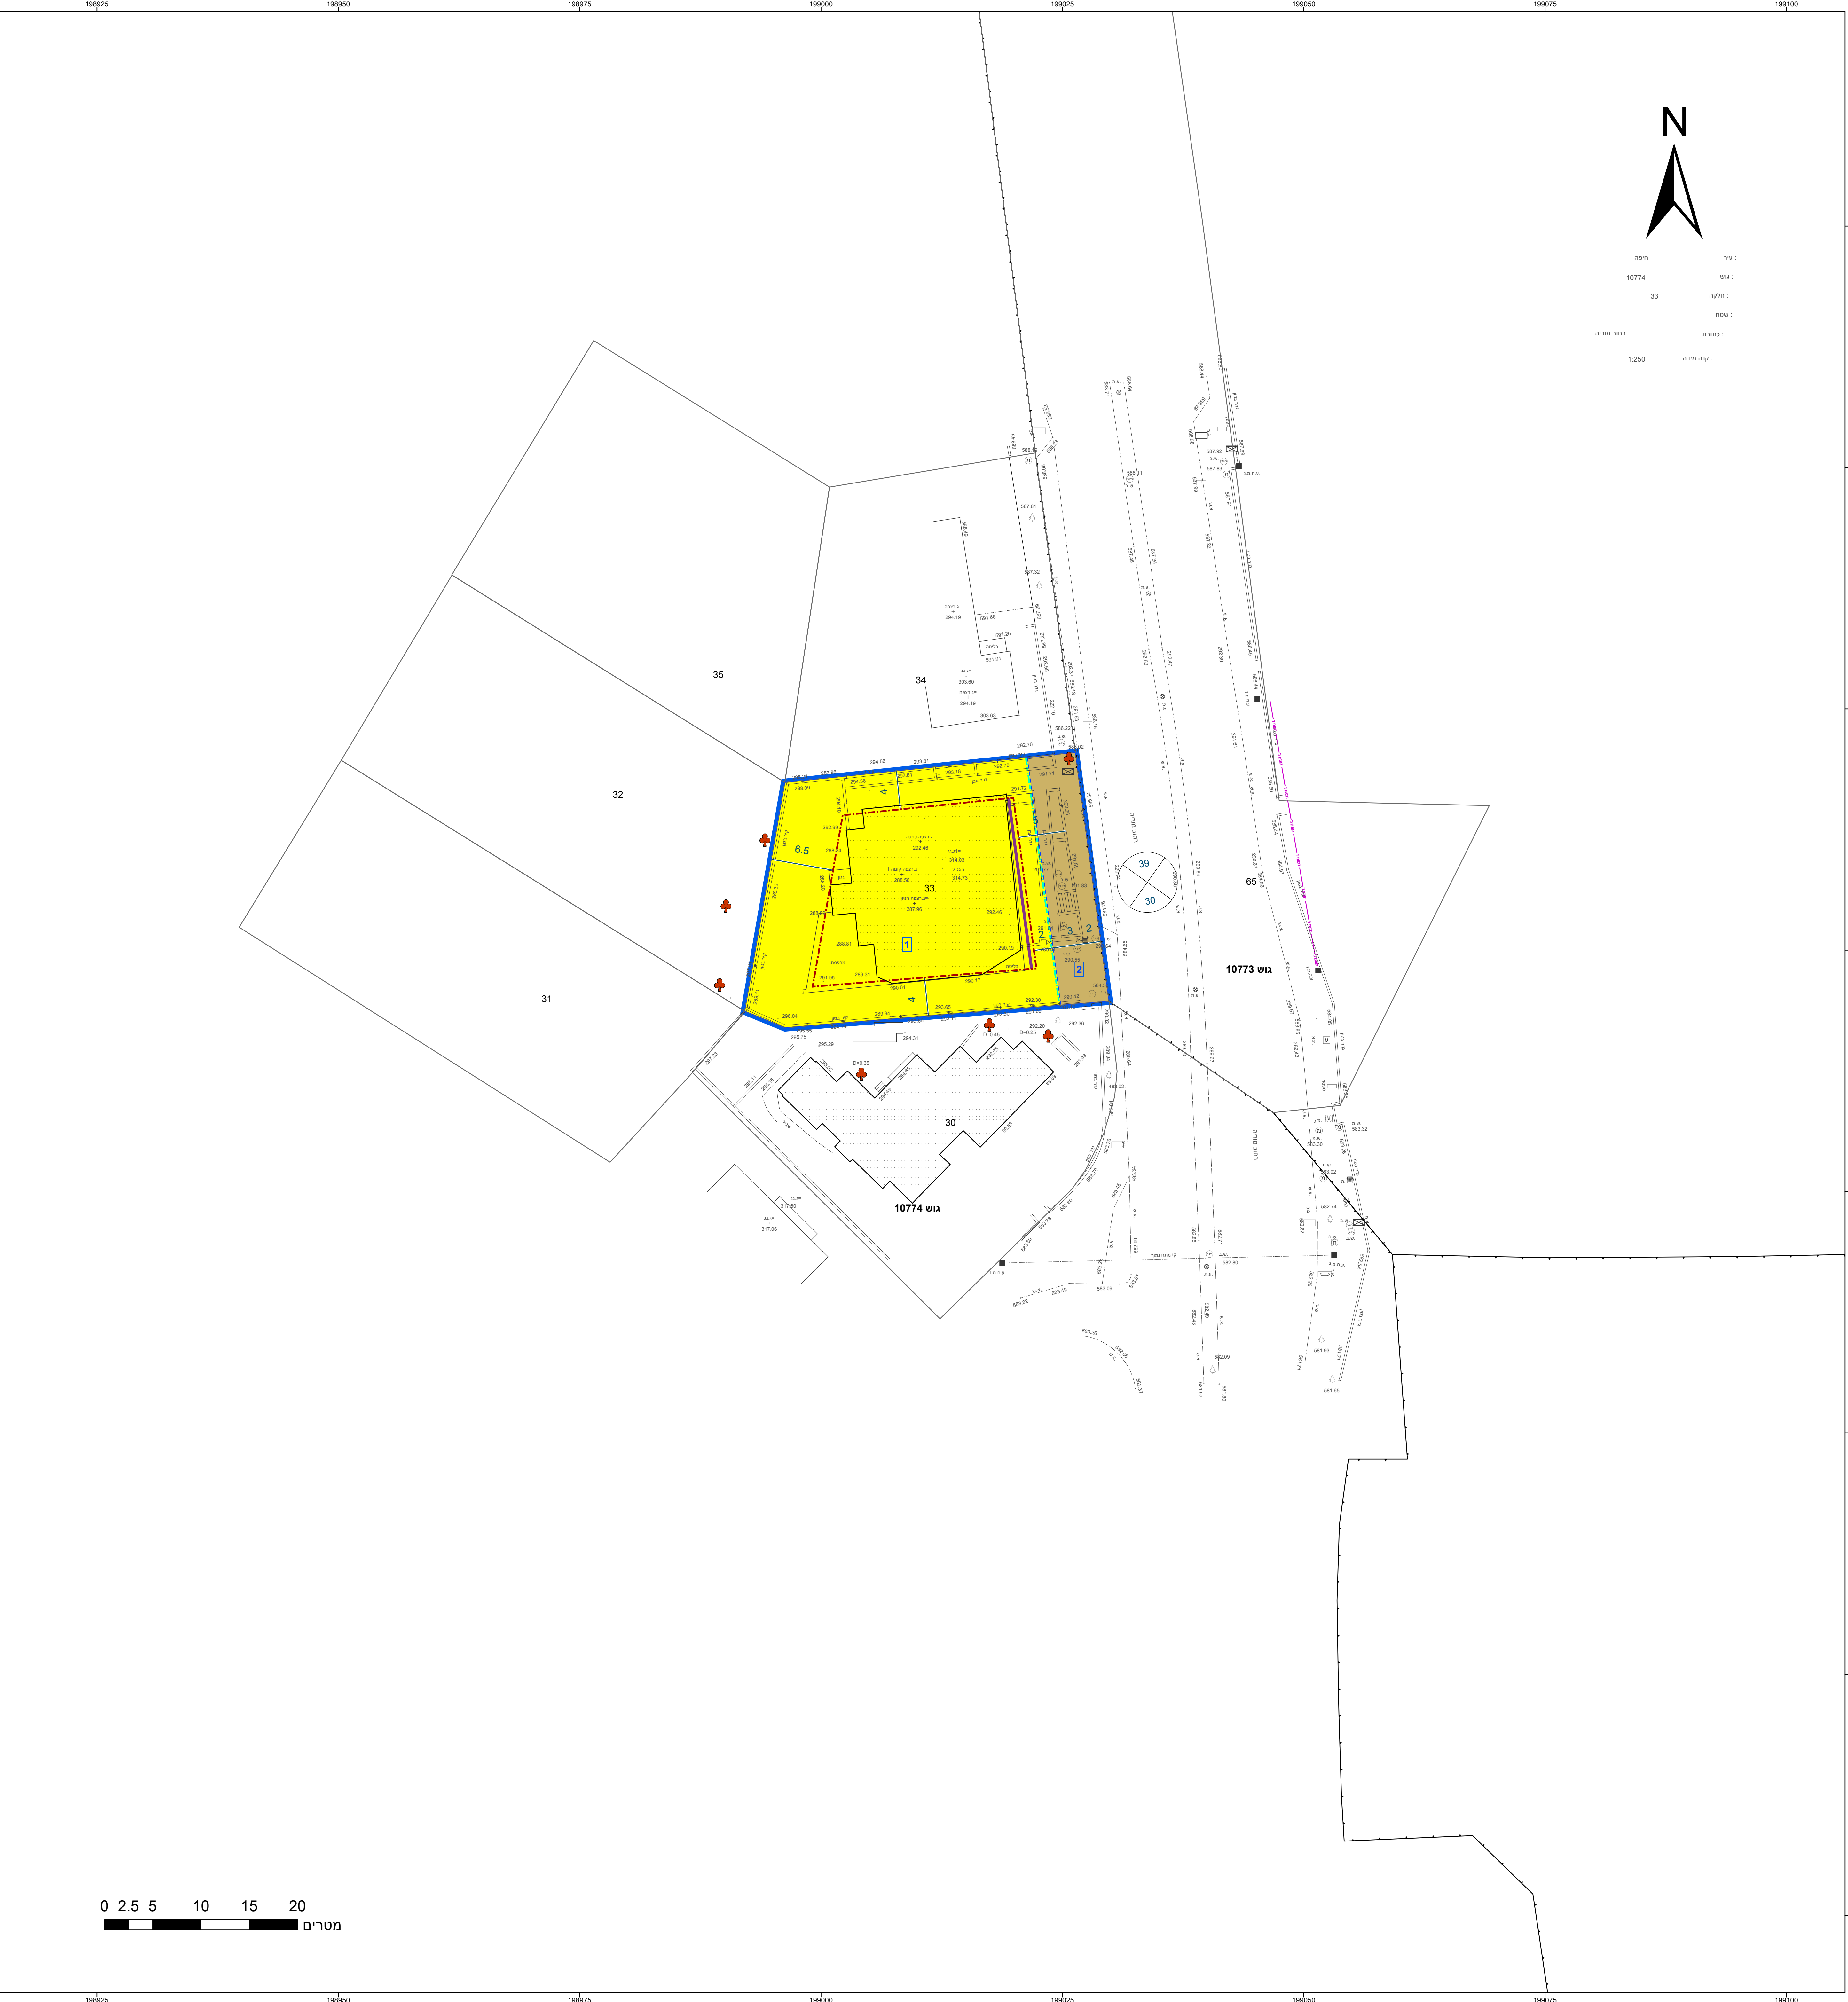

חוק התכנון והבנייה, התשכ"ה - 1965	
תכנית מתאר מקומית	
מס' 304-0939405	
חפ/מק/2496-א - תגבור זכויות למסחר	
- שד' מוריה 100, חיפה	
תשריט מצב מוצע	
גיליון 1 מתוך 1	
מחוז	חיפה
מרחב תכנון מקומי	חיפה
רשות מקומית	חיפה
ישוב	חיפה
תכנית בסמכות	מקומית
איחוד וחלוקה	ללא איחוד וחלוקה
היתרים או הרשאות	תכנית שמכוחה ניתן להוציא היתרים או הרשאות
מונה תדפיס התשריט	5
מועד הפקה	12/07/2022
שטח התכנית	0.873 דונם
קנה מידה	1:250
אישורים בתכנית מס' 304-0939405	

שמות*	
מגיש התכנית	רוברט בייליה
עורך ראשי	תאגיד: מאיר אדריכלים
יזם	תאגיד: רוברט בייליה

בעלי עניין בקרקע*	
בעלים	אמנון איתן גוזלן
בעלים	נחילה גוזלן
בעלים	זאב סמיר
בעלים	אורה ישראל
בעלים	סטפן ישראל
בעלים	איילת מרקין
בעלים	רחף מרקין
בעלים	רינה חנון
בעלים	סיגלית סיון וקנין מדמוחי
אחר	רוברט בייליה
אחר	תאגיד: רוברט בייליה

טבלת גושים וחלקות*	
מספר גוש	חלק
10774	33

מספרי חלקות	
מספר חלקות	בשטח
10774	33
מספר רשיון	חתימה
1446	תאריך

* הרשימה המלאה מפורטת בהוראות התכנית / בהודעה שפורסמה בעיתונות וברשומות הרני מצהיר בזאת כי המפה הטופוגרפית/המצבית המהווה רקע לתכנית זו, נערכה על ידי ביום 02.01.2021 והיא הוכנה לפי הוראות נוהל מבא"ת ובהתאם להוראות החוק ולתקנות המודדים שבתוקף. דיוק הקו הכחול והקדסטר: מדידה אנליטית מלאה ברמת תצ"ר