

חוק התכנון והתבונה התשי"א - 1965

תכנית מפורשת

מס' 0984930-353

תוספת זכויות בניה
בנוש 11290 חלקה 38

מס' מצב מאושר	נליין 1 מחוז 1
חזוזה	חזיפה
מרחב תכנון מקומי	ישובי חברון
רשות מקומית	זכרון יעקב
ישוב	זכרון יעקב
תאריך	01/05/2021
שם התוספת	קני"ח
מצב מאושר	1 : 250
חרישים סביבה	-
חרישים נוסף	-
חרישים נוסף	-
תמונה נוספת	-

מקרא

- גבול תוכנית
- קו ביו
- דרך מאושת
- מגורים א'
- שטח ציבורי פתוח
- גבול חלקה ומספרה 38
- מספר חדר
- קווי בנין
- רחב חדר

חרישים סביבה עפ"י תר"ע 22/ש




יעוד קרקע שלא עפ"י תנאי"ת 2016

תרישים מצבי וטופוגרפי

קנה-מידה 1:250

מסלול 0 5 10 15 20 25 מטר

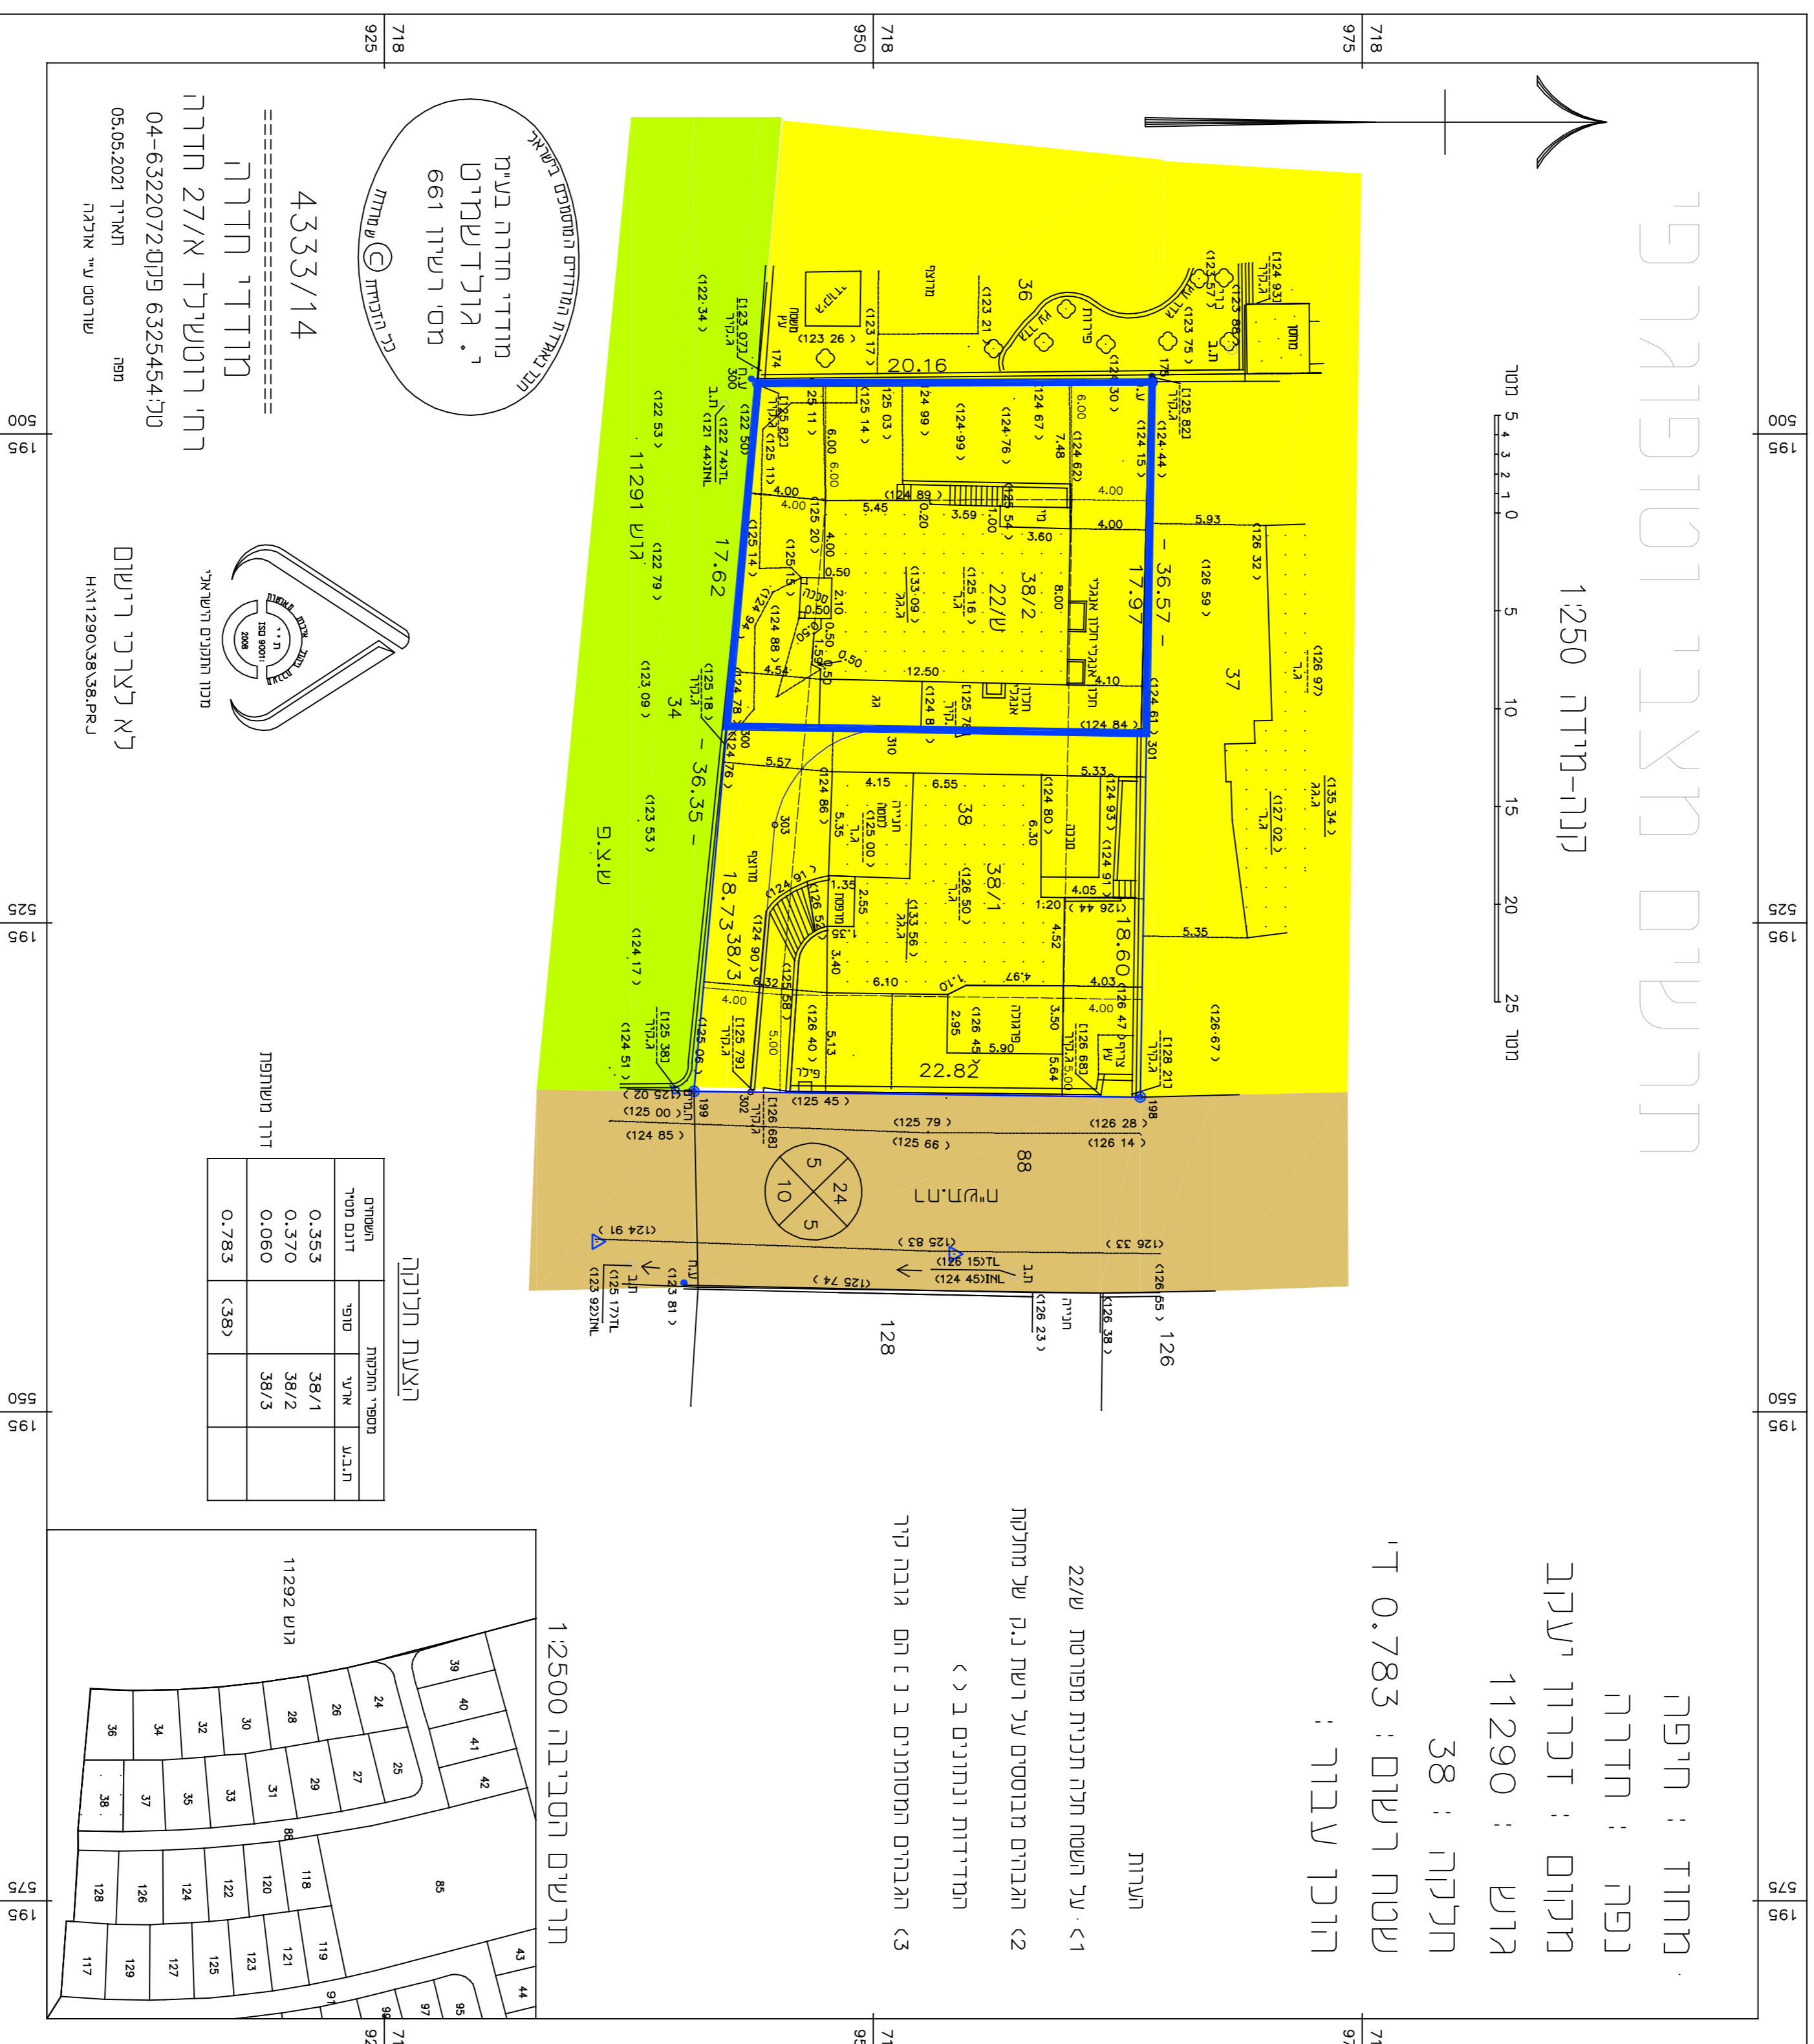

מחוז : חיפה
נפה : חדרה
מקום : זכרון יעקב
גוש : 11290
חלקה : 38
שטח רשום : 0.783 ד'
הוכן ע"י :

תערוך 126

- על השטח תהיה תכנית מפורטת 22/ש
- הגבלים מבוססים על רישוי נ"ג של מחלקת המידודות ונחונים ב <>
- הגבלים המסומנים ב נ הם גובה קיר

הנהלת תכנון ומידודים המוסמכים אג"מ
מודדי חדרה בע"מ
מורד שמיט
מס' רישוי 661

4333/14

מודדי חדרה

רח' רוטשילד 27/א חדרה


טל: 632545454 פקס: 632207204

05.05.2021 תאריך

שרימט ע"י אוכלה

לא לצורכי רישום

מסמך: 58.68.1101.2500

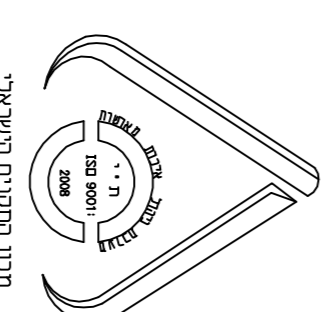

מכון חומות הרישוי

ראעות תוכנית	
המסומן	המסומן
דוגם מסלול	סופי
0.353	38/1
0.370	38/2
0.060	38/3
0.783	(38)

יודו משותפת

