חוק התכנון והבנייה, התשכ"ה - 1965
תכנית מתאר מקומית
מס' 308-0989558

הוראות בניה בגוש 10102 חלקות 314,315,174,359 - מתחם אוסטרייכר פרדס חנה

תשריט מצב מוצע	גיליון 1 מתוך 1
מחוז	חיפה
מרחב תכנון מקומי	פרדס חנה-כרכור
רשות מקומית	פרדס חנה-כרכור
ישוב	פרדס חנה-כרכור
תכנית בסמכות	מקומית
איחוד וחלוקה	ללא איחוד וחלוקה
היתרים או הרשאות	תכנית שמכוחה ניתן להוציא היתרים או הרשאות
מונה תדפיס התשריט	8
מועד הפקה	02/06/2022 17:06
שטח התכנית	3.292 דונם קנה מידה 1:500

שמות*

מגיש תכנית	הדרה זך תאגיד:
מגיש תכנית	אליעזר ליבוביץ תאגיד:
מגיש תכנית	עדי ליבוביץ תאגיד:
עורך ראשי	דנה גב תאגיד: דנה גב בע"מ
יזם	הדרה זך תאגיד:
יזם	אליעזר ליבוביץ תאגיד:
יזם	עדי ליבוביץ תאגיד:
יזם	עידו סדארס תאגיד:

בעלי ענין בקרקע*

טבלת גושים וחלקות*

מספר גוש	חלק/ כל הגוש	מספרי חלקות בשלמותן	מספרי חלקות בחלקיותן
10102	חלק	315, 359	174, 314

* הרשימה המלאה מפורטת בהוראות התכנית / בהודעה שפורסמה בעיתונות וברשומות

תרשים התמצאות - קנ"מ 1:2500

שנת צילום אויר: 2019

מקרא

גבול התכנית
גבול גוש ומספרו: גוש 1234
גבול חלקה ומספרה: 5
תא שטח ומספרו: 1
מספר הדרך
קווי בנין
רוחב הדרך
מגורים ב
מסחר
מידות
קו-בנין

אישורים בתכנית מס' 308-0989558

הריני מצהיר בזאת כי המפה הטופוגרפית/המצבית המהווה רקע לתכנית זו, נערכה על ידי ביום 01/03/2021 והיא הוכנה לפי הוראות נוהל מבא"ת ובהתאם להוראות החוק ולתקנות המודדים שבתוקף. דיוק הקו הכחול והקדסטר: מדידה אנליטית מלאה ברמת תצ"ר

מוחמד גנאים	1259
שם המודד	מספר רשיון
חתימה	תאריך

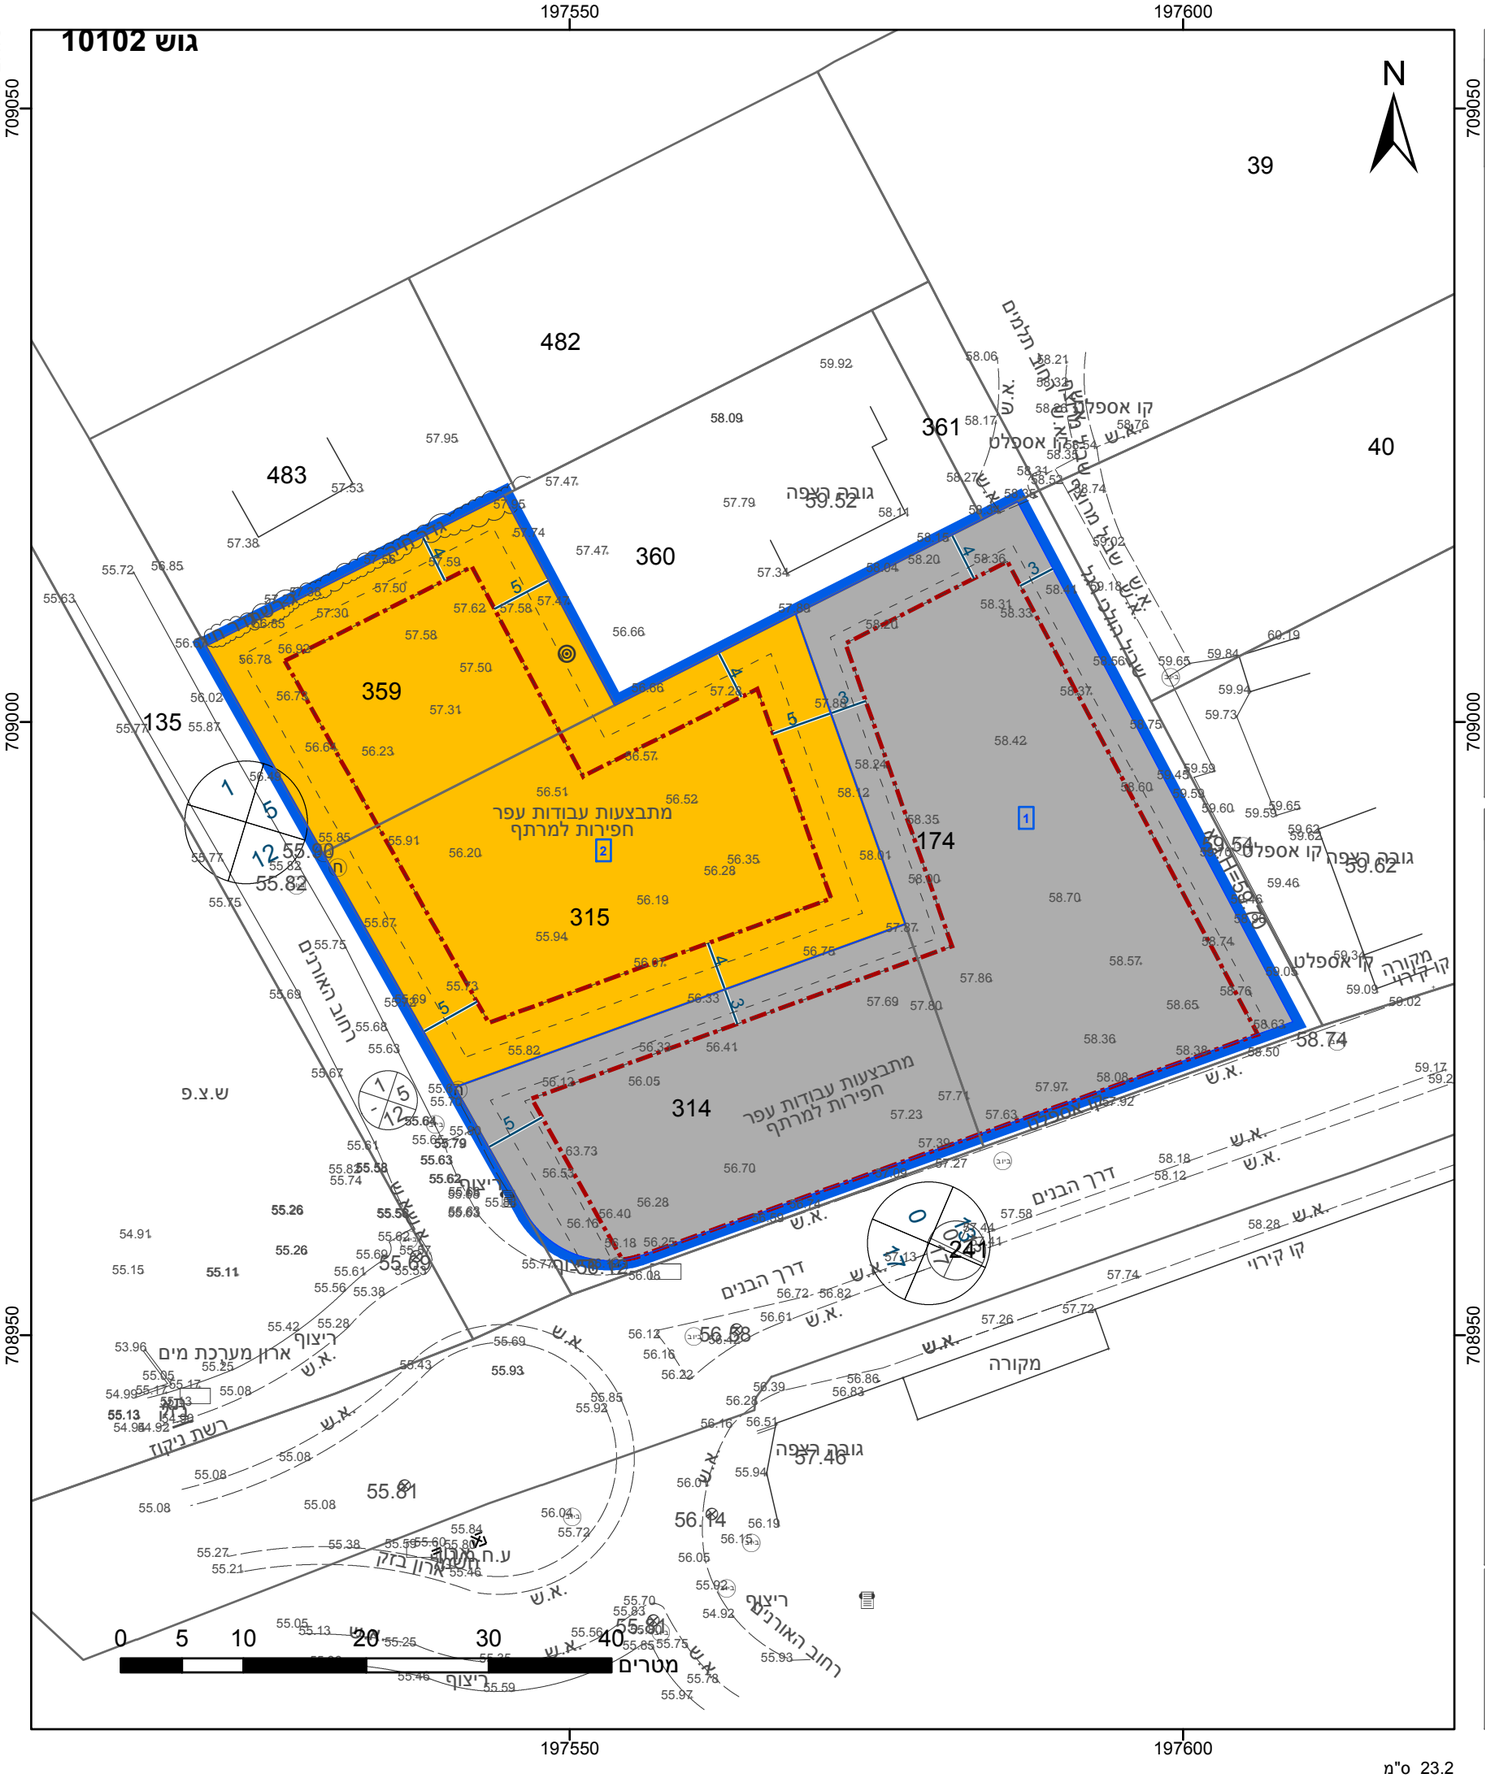

מספר תכנית: 308-0989558, מספר גירסת תשריט: 8