


מינהל התכנון
 חוק התכנון והבניה, התשכ"ה - 1965
 מחוז חיפה
 הוועדה המחוזית החליטה ביום:
 14/09/2022

לאשר את התוכנית
 30/10/2022

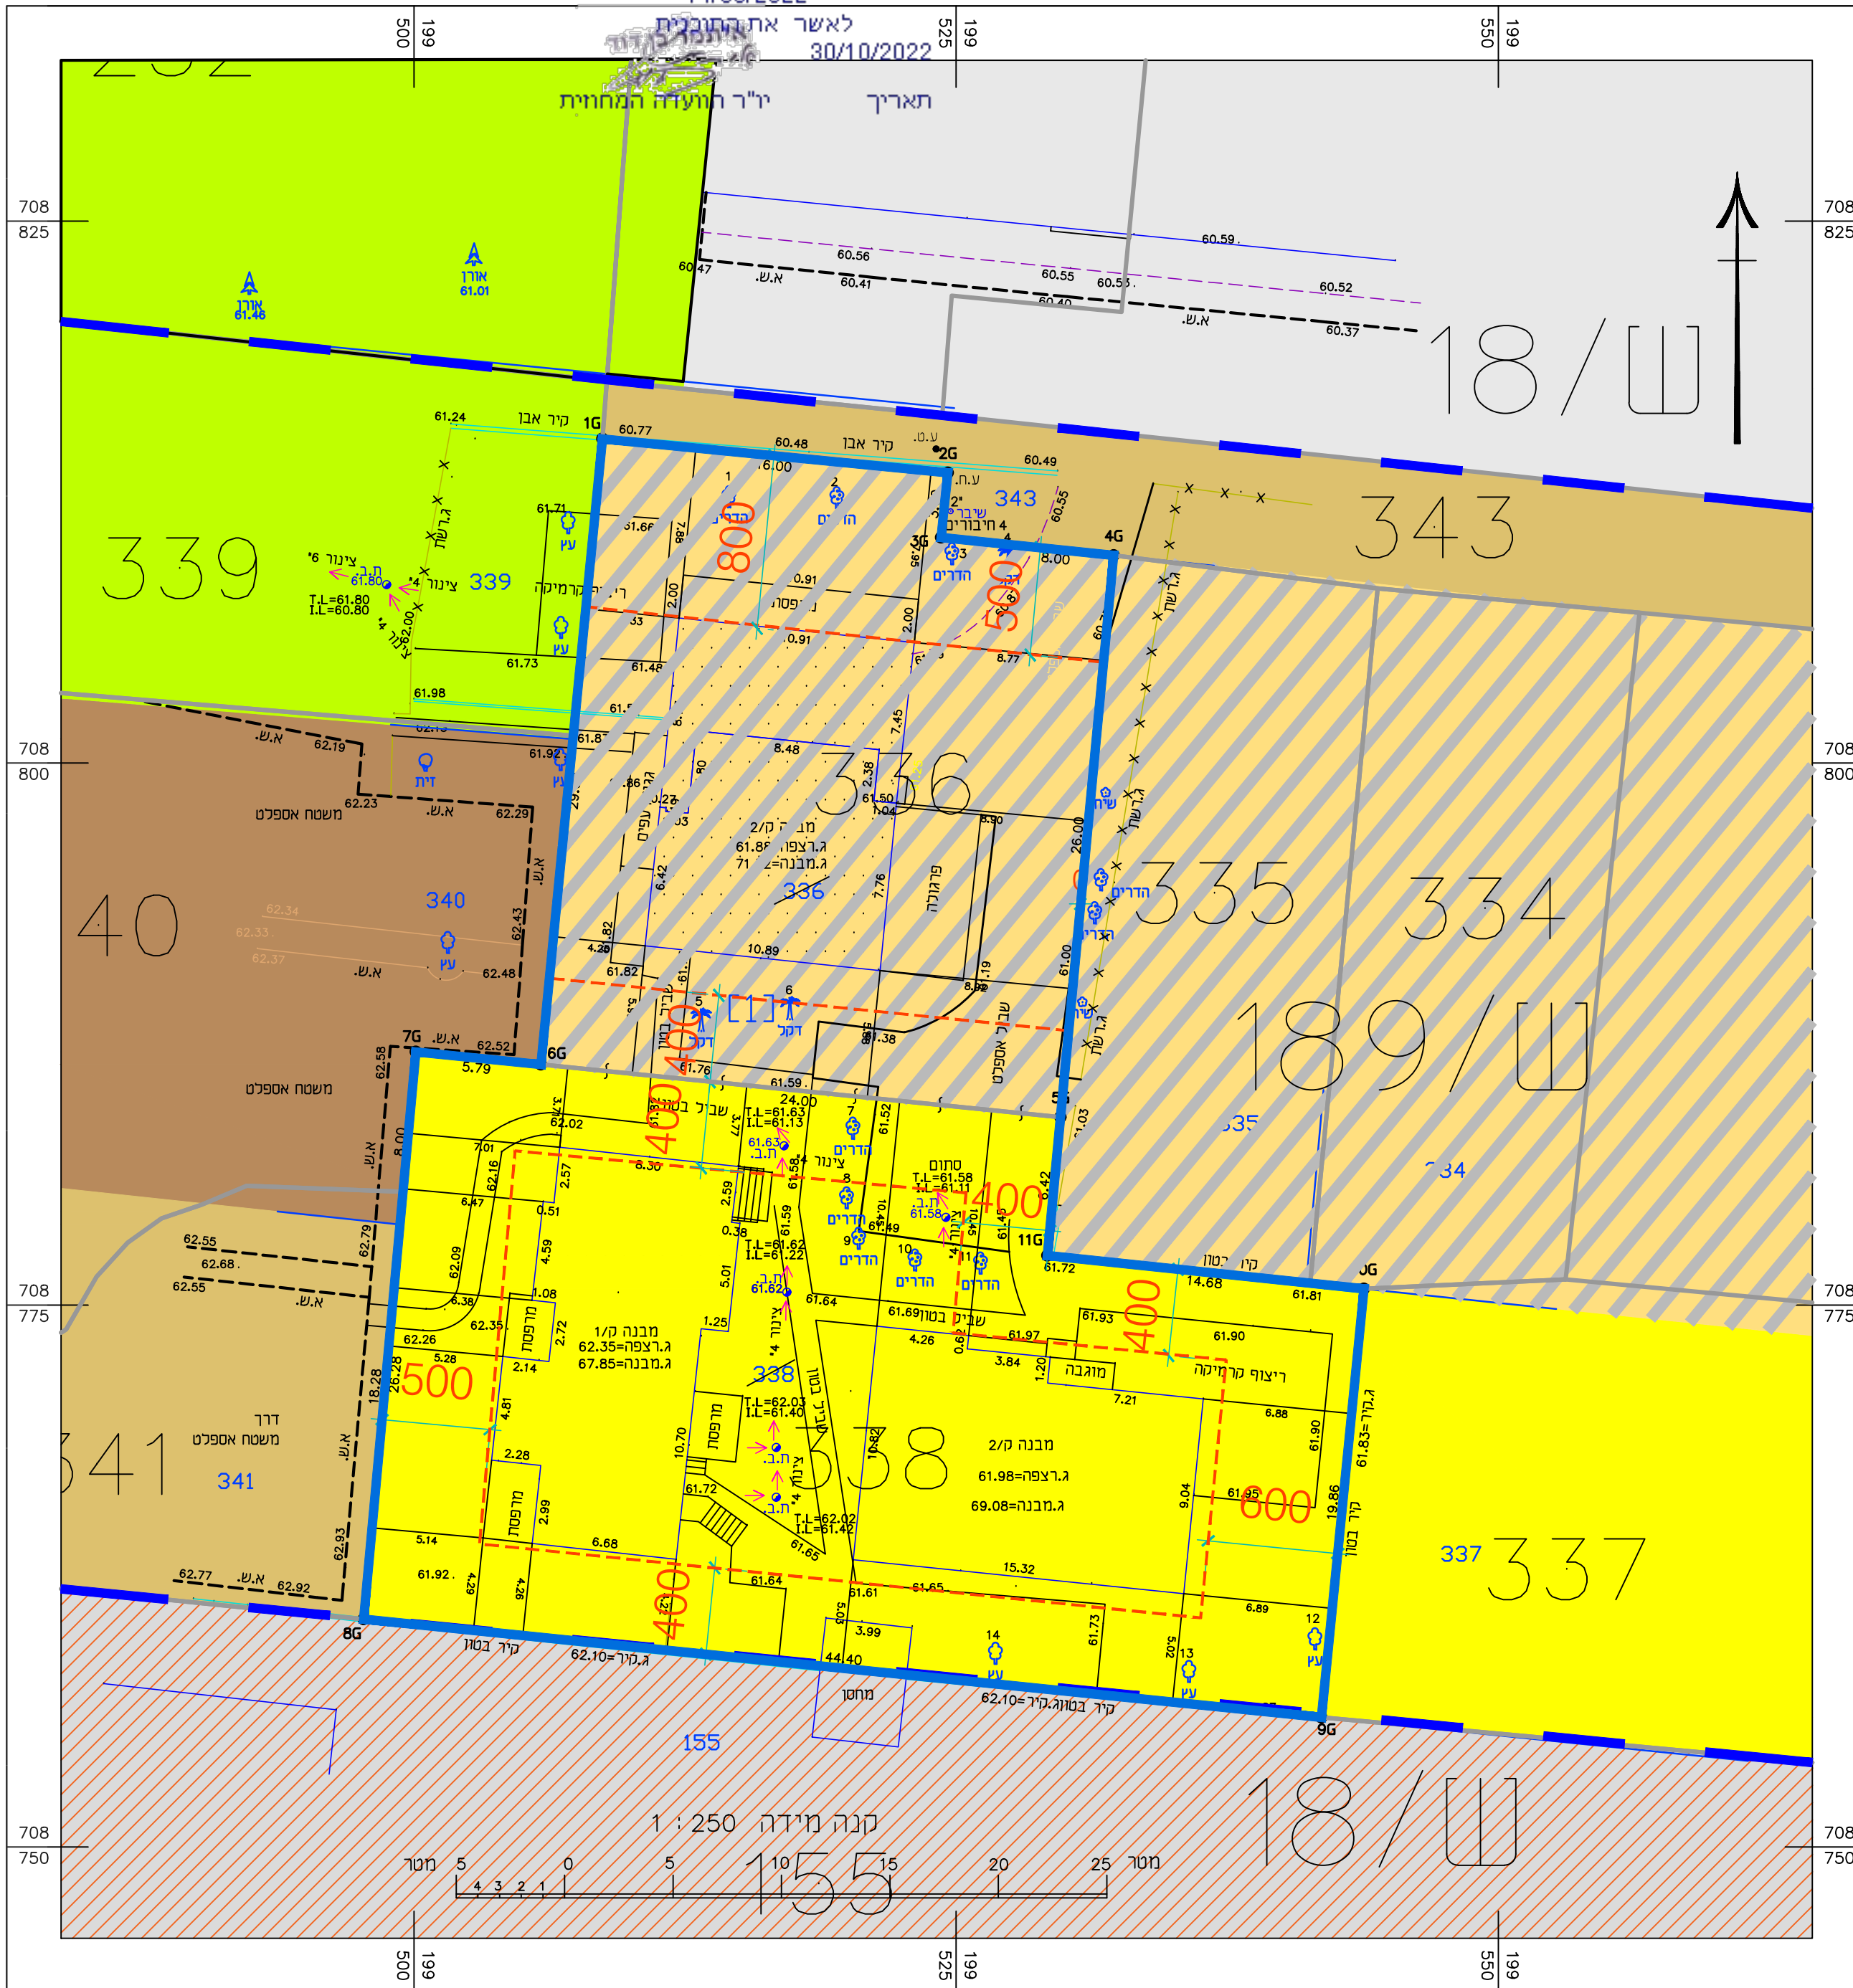

- מקרא:**
- מגורים א
 - מגורים מסחר
 - דרך מאושרת
 - שטח ציבורי פתוח
 - מבנים ומוסדות ציבור
 - מרכז אזרחי
 - מסחר
 - גבול מגרש
 - קו בנין
 - גבול תכנית מאושרת

מצב מאושר	
תכנית מס' 308-0938951	
מבנה משולב מסחר ומגורים	
גוש 10074 חלקות 336, 338	
גליון 1 מתוך 1	
תחולה	רקע
תיאור	תאריך עריכת הנספח
16/02/2021	
קניינים	1:250
תשריטים נוספים	
תשריט מצב מאושר	1:250
תשריט סביבה	1:2500
שטח רוחבית:	
עורך הנספח	שם: אדרי יניב מלמו
תאריך:	

