


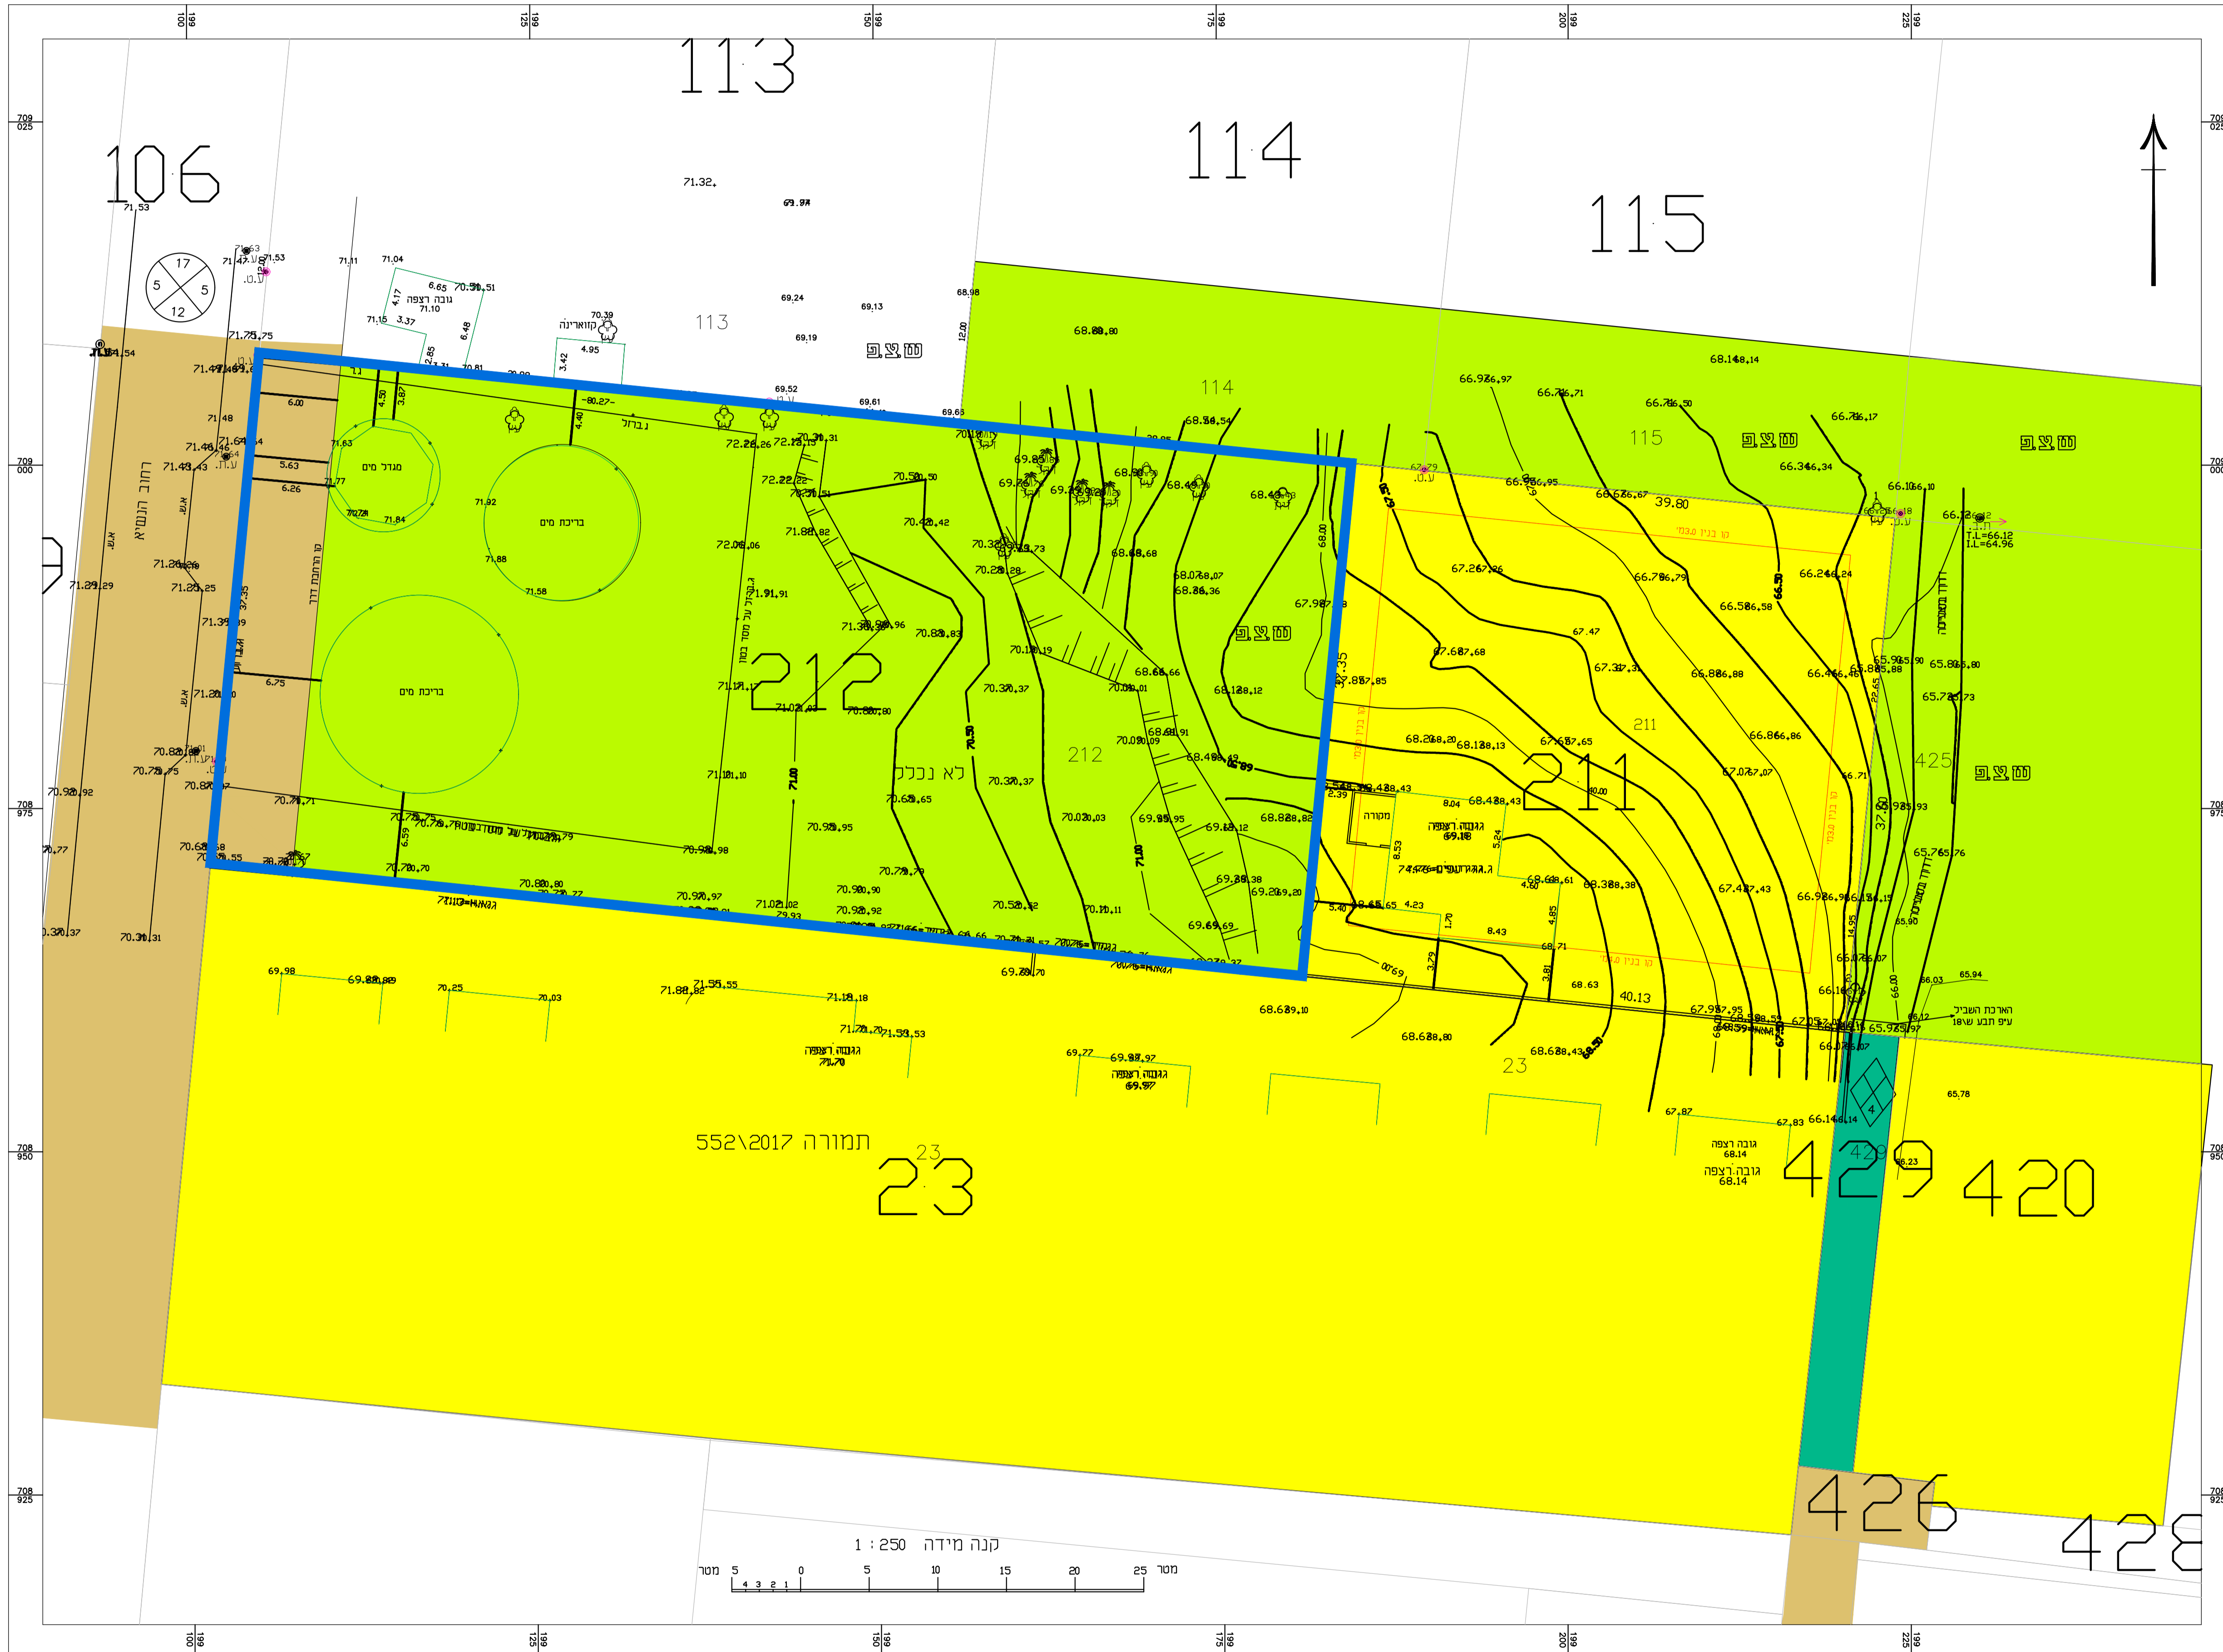

מינהל התכנון  
 חוק התכנון והבניה, התשכ"ה - 1965  
 מחוז חיפה  
 הוועדה המחוזית החליטה ביום:  
 26/10/2022  
 לאשר את התוכנית  
 27/11/2022  
 תאריך י"ר הוועדה המחוזית



| מצב מאושר   |                |
|---|----------------|
| 308-1010966   |                |
| הסדרת דרך גישה<br>לגוש 10074 חלקה 211<br>- פרדס חנה-כרכור |                |
| נספח לתכנית   | גליון 1 מתוך 1 |
| תחולה   | רקע            |
| תיאור תאריך עריכת תוכנית                                  | 15/05/2022     |
| רשימת חתושימים  | קנינים         |
| תשרים מצב מאושר   | 1250           |
| שמות ונתונים:   |                |
| עורך תוכנית   | יובל שרון      |
| תאריך:  |                |

- מקרא:
- מגורים או
  - דרך מאושרת
  - שצ"פ
  - שביל

