


מצב מאושר - קנ"מ 1:250

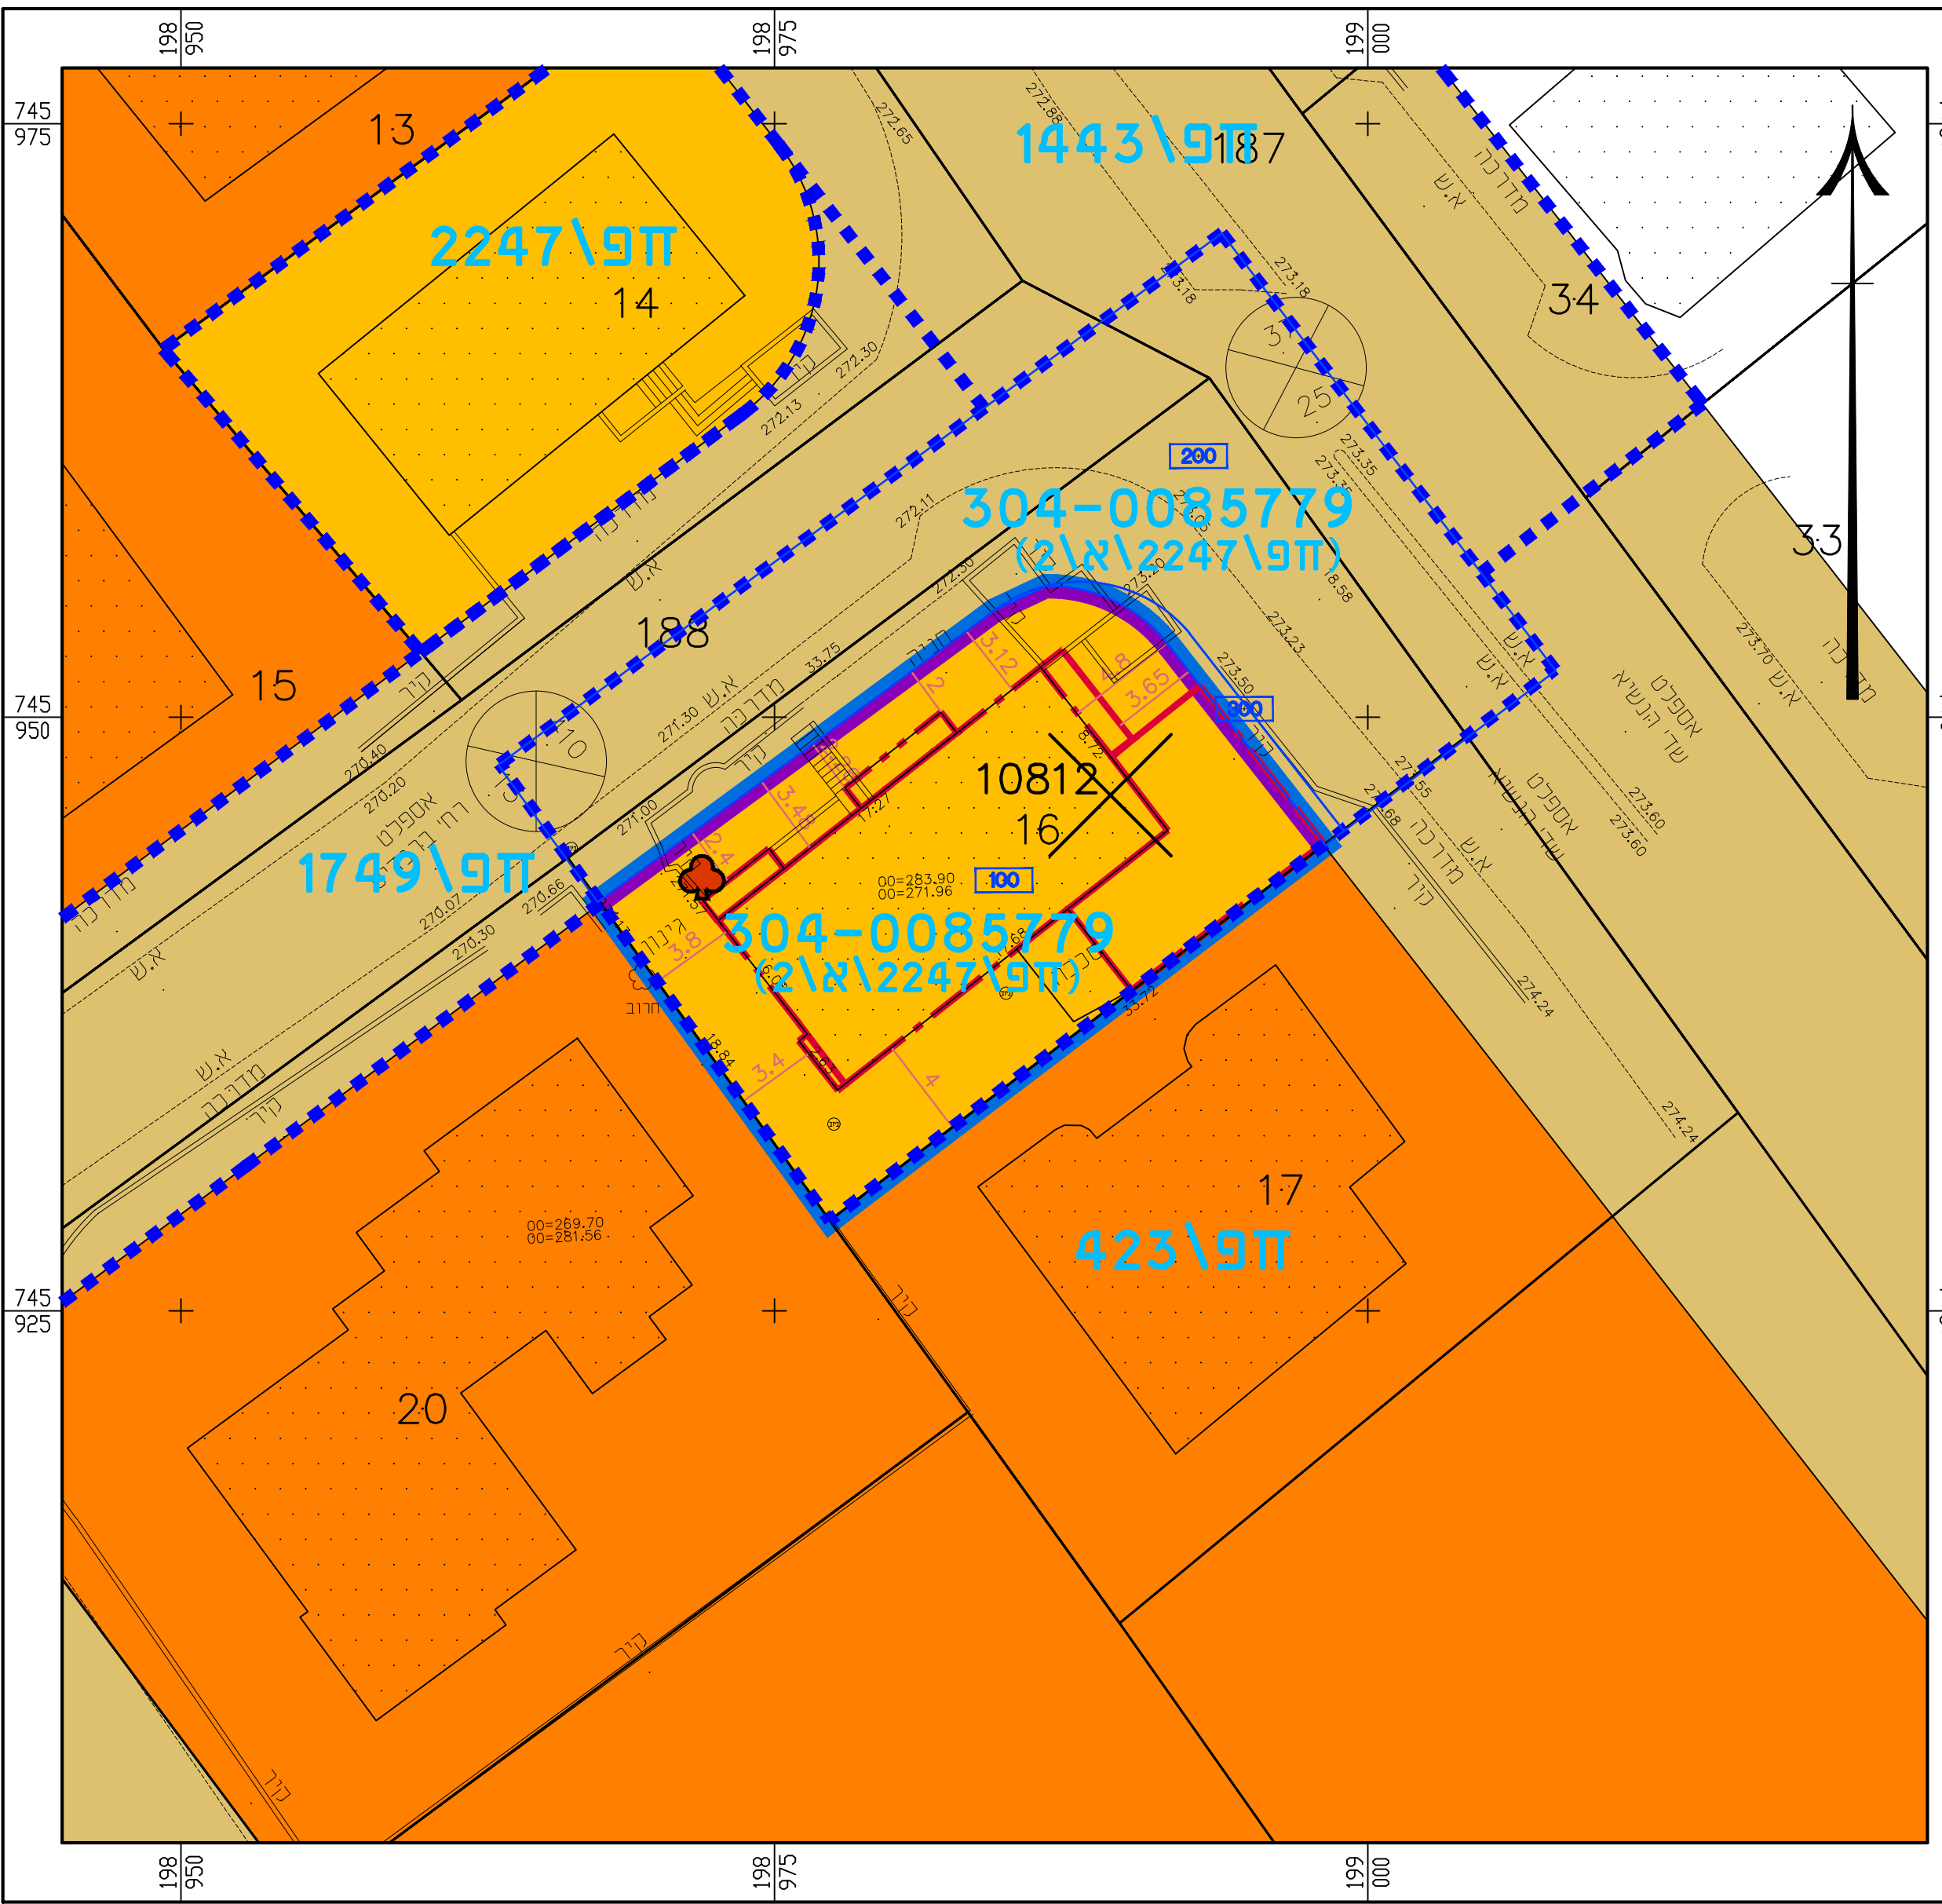

מקרא:

גבול תכנית

מגורים א'

מגורים ב'

דרך מאושרת

גבול תכנית מאושרת ומספרה 304-0085779

קו בנין

קו בנין עילי

קו בנין תחת/תת קרקעי

גבול ומספר תא שטח 100

חזית מסחרית

מס' דרך 37/25


קו בנין

רוחב דרך

תרשים סביבה קרובה - קנ"מ 1:500



תרשים סביבה כללית - קנ"מ 1:1250

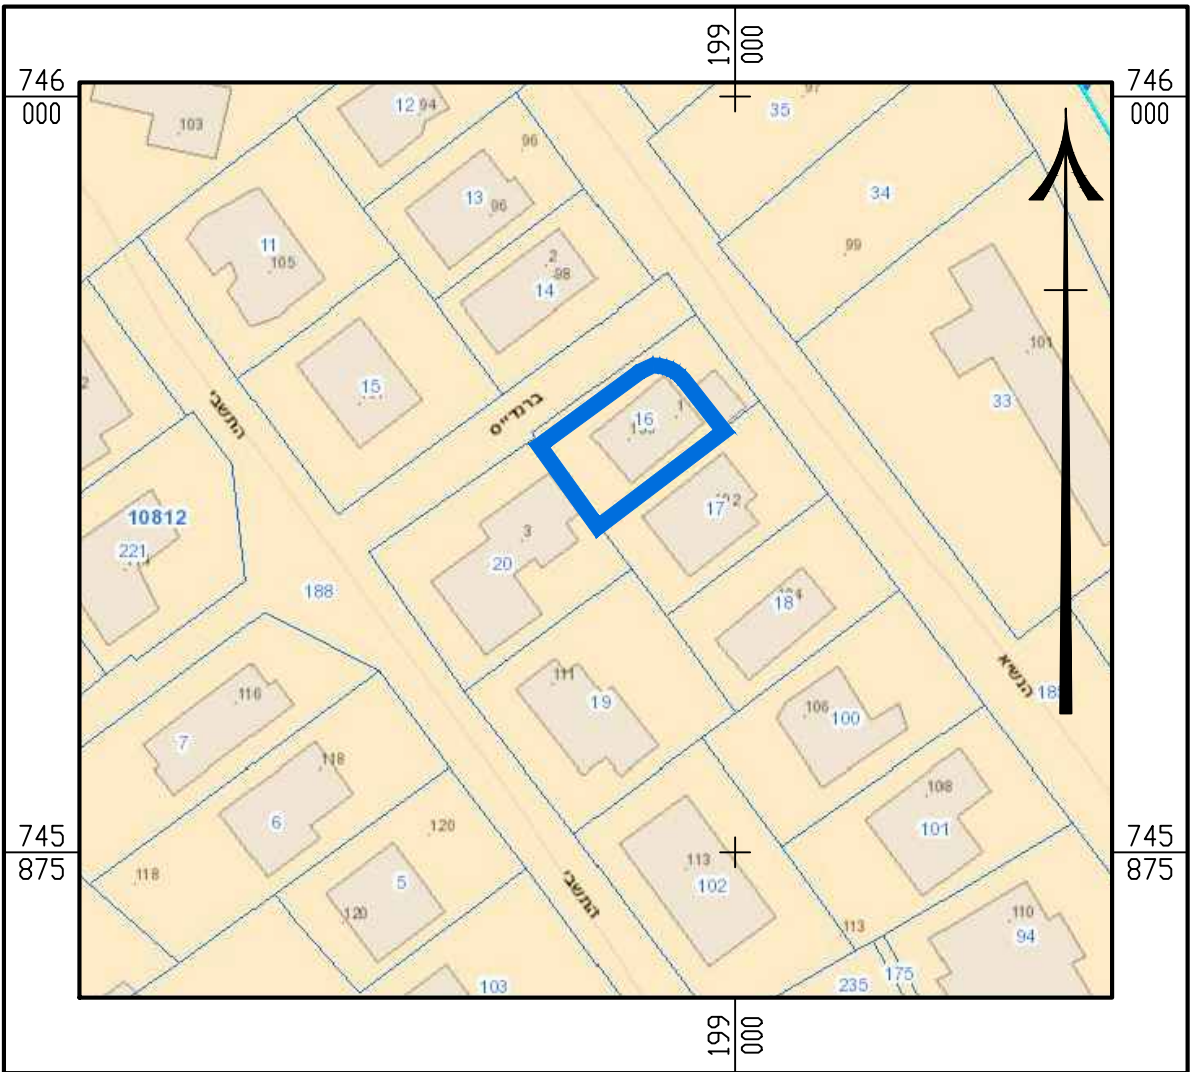

נספח מצב מאושר

נספח לתכנית מס' 304-0876987

חפ\2247ג - שדרות הנשיא 100 - חיפה

גליון 1 מתוך 1	
תחולה	רקע
תאריך עריכת הנספח	16.03.2022
קנ"מ	1:250
תרשימים נוספים	קנ"מ
תרשים סביבה כללית	1:1250
תרשים סביבה קרובה	1:500
שמות וחתימות:	
עורך הנספח	שם: פרוכטר יוסף
	תאריך: יסרון בע"מ-תגדסה ממדחשבת