

חוק התכנון והבניה התשס"ה - 1965  
**תכנית מפורטת**


**מס' 353-0945329**

**רד"י יאיר -**  
**תוספת זכויות בניה**  
**בגוש 11321 חלקה 54**


**חשיב סצב מאיאר גליון 1 סמוד 1**

מחזור	חזיפה
מרחב תכנון מקומי	ישוב תברון
רשות מקומית	זכרון ישקב
ישוב	זכרון ישקב
תאריך	10/11/2021
שם התספד	קני"מ
מצב מאיאר	1 : 250
חשיבים סביבה	-
חשיבים נוסף	-
תמונה נוספת	-

**חרישים חסבינה 1:2500**

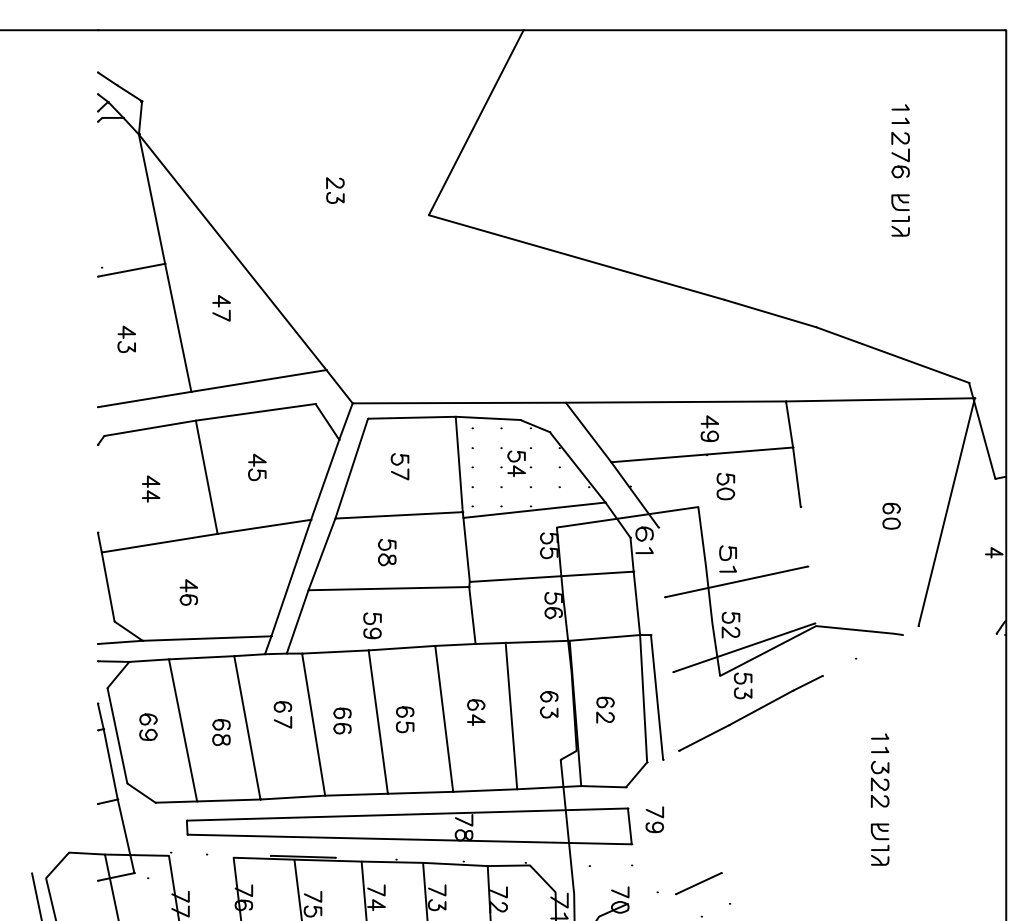

**תכנית סביבה קני"מ 1:2500**  
 יעודי הקזע שולא נופי' מבאי"ח 2016  
 לפי תכנית 188/ש'מתי/869

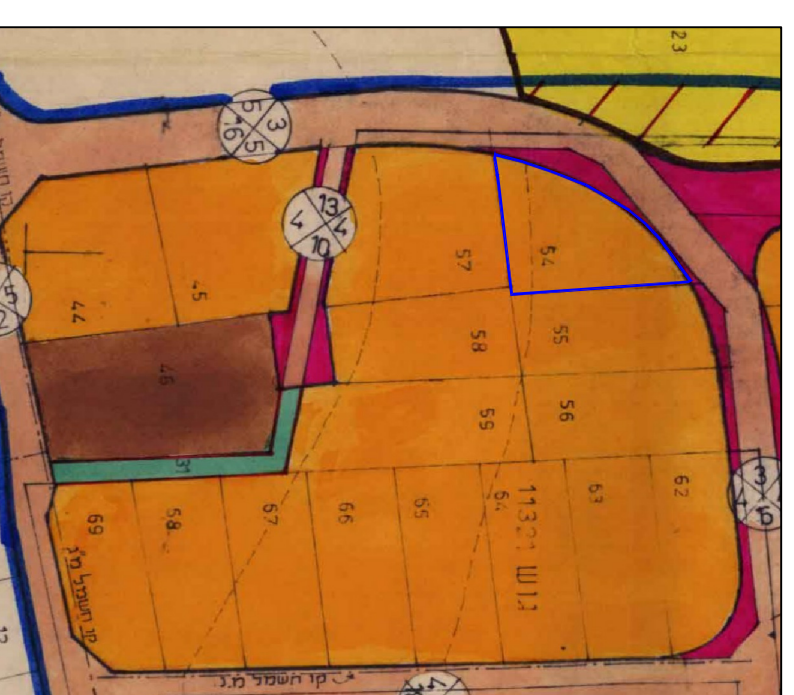

**מקרא**


- גבול התכנית
- קו ביו
- דרך מאושרת
- מגורים א
- גבול חלקה ומספרה 287
- מספר חדר
- קניו ביו
- רחוב חדר

- הערות**
- 1) המגורים מבוססים על רשת נגי. של מחלקת המדידות ונחונים ב... <
  - 2) על השטה חלה תכנית ש'מתי/188 ש'מתי/869
  - 3) המידות והשטחים הם ממוזבים ועלולים להשתנות עם הכנת המפות לצרכי רישום.

**1. תוכנית**

ת.ג.ב	אי"מ	סופ	תוספת
	54/1		0.923
	54/2		0.233
	<54>		1.156

ותמונת דוד

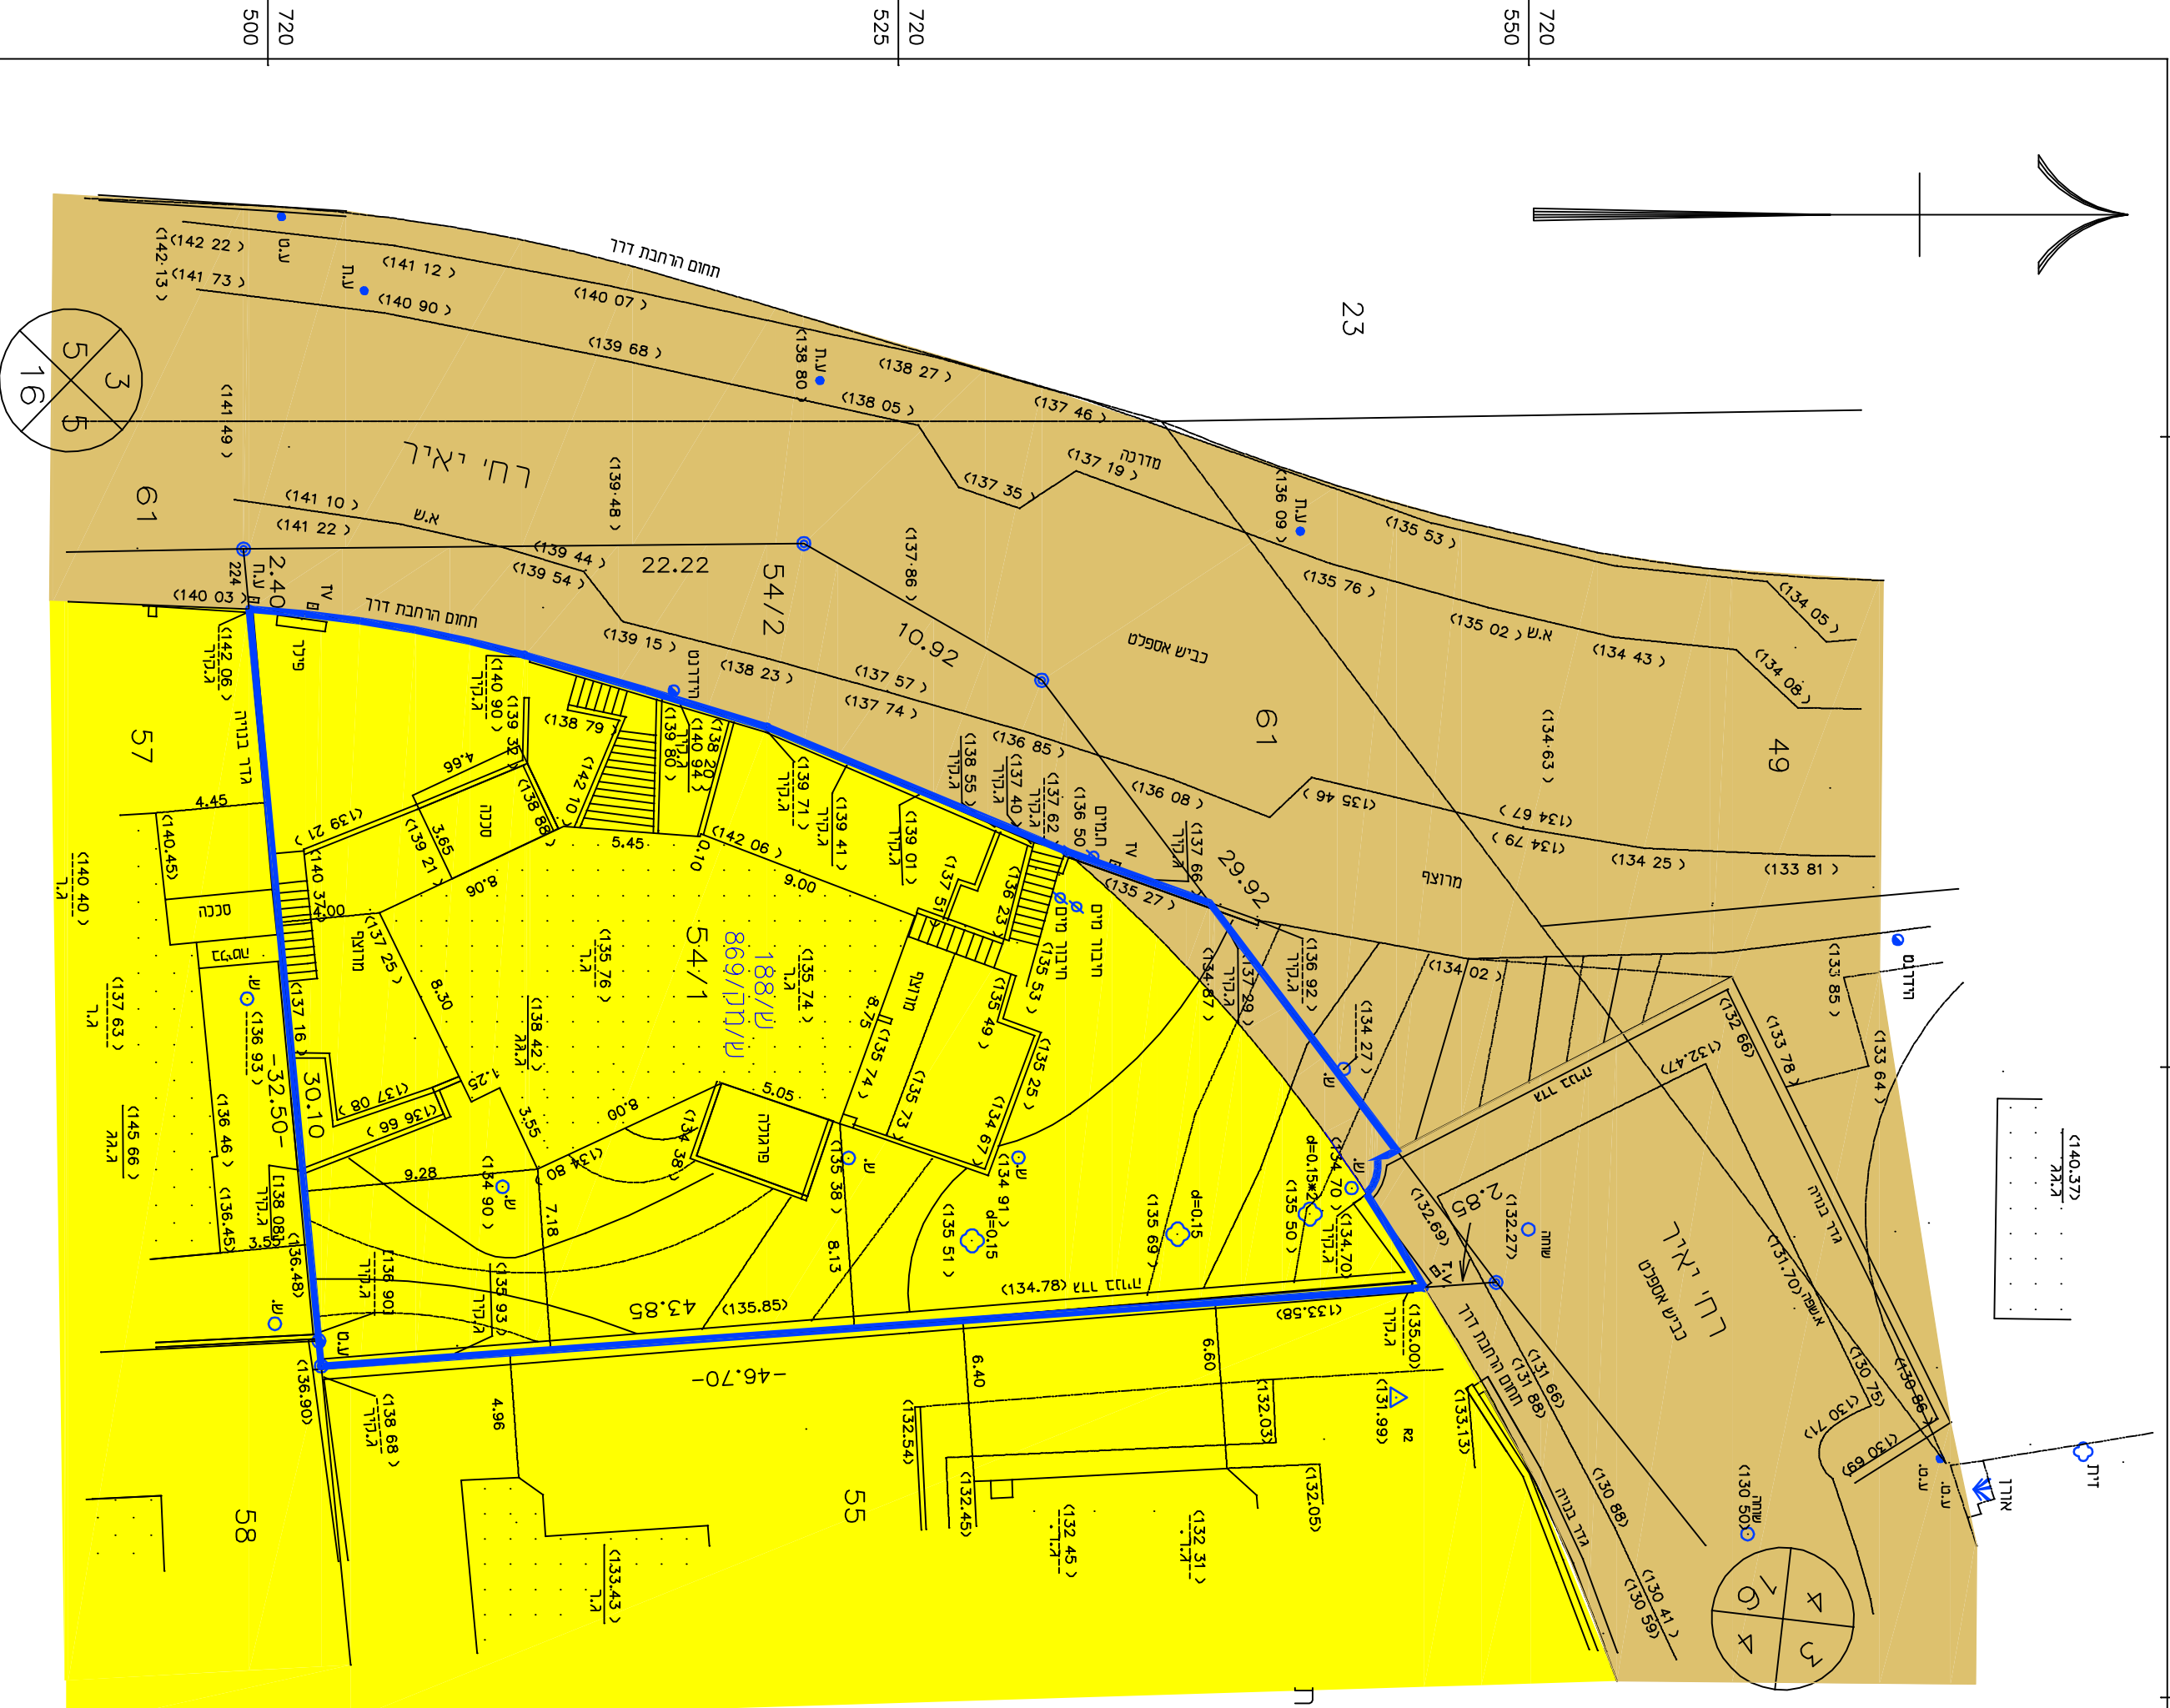

SCALE 1:2500  
 3050/11  
 METERS 5 4 3 2 1 0 5 10 15 20 25 METERS

**מודדי חדרה בע"מ**  
 ר"ר רוטשילד א/א חדרה  
 טל04-6322072 פקס04-6325454  
 ofice@afice.com.oi  
 תאריך 7.03.11

עדרון נתביע 21.01.04  
 שורטט ע"י אולנה  
 עדרון 16.02.09  
 שורטט ע"י זכרי  
 לא לצרכי רישום  
 נ-מס'04545410321011

