
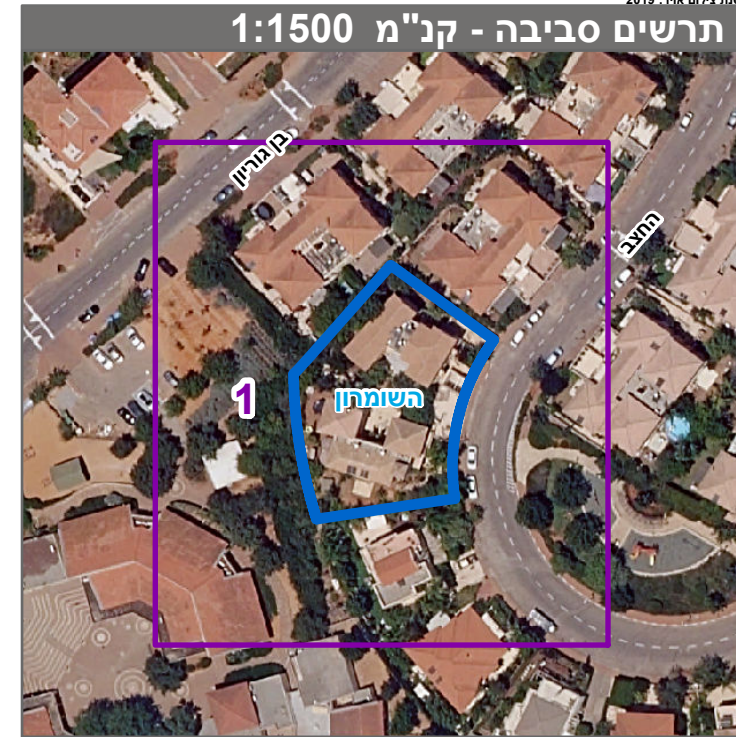
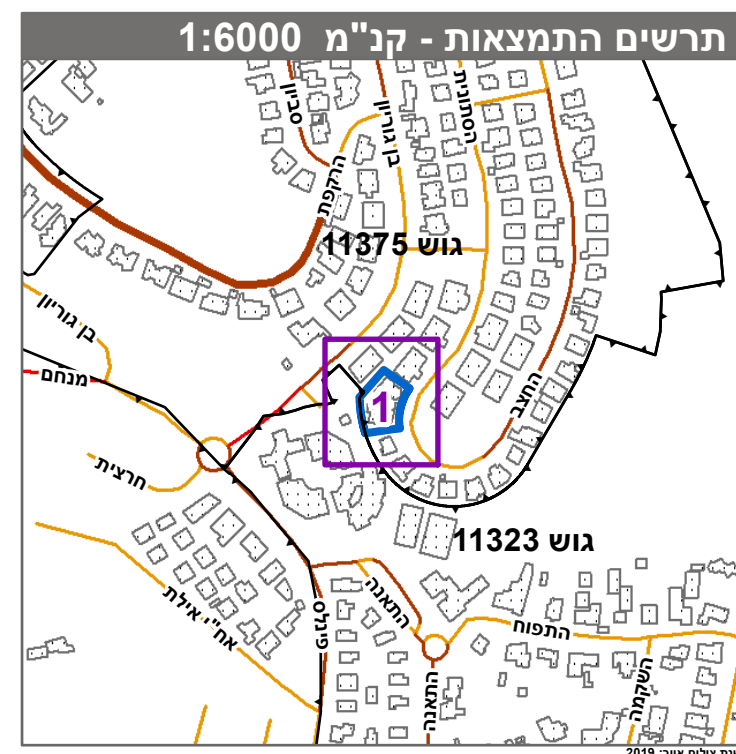


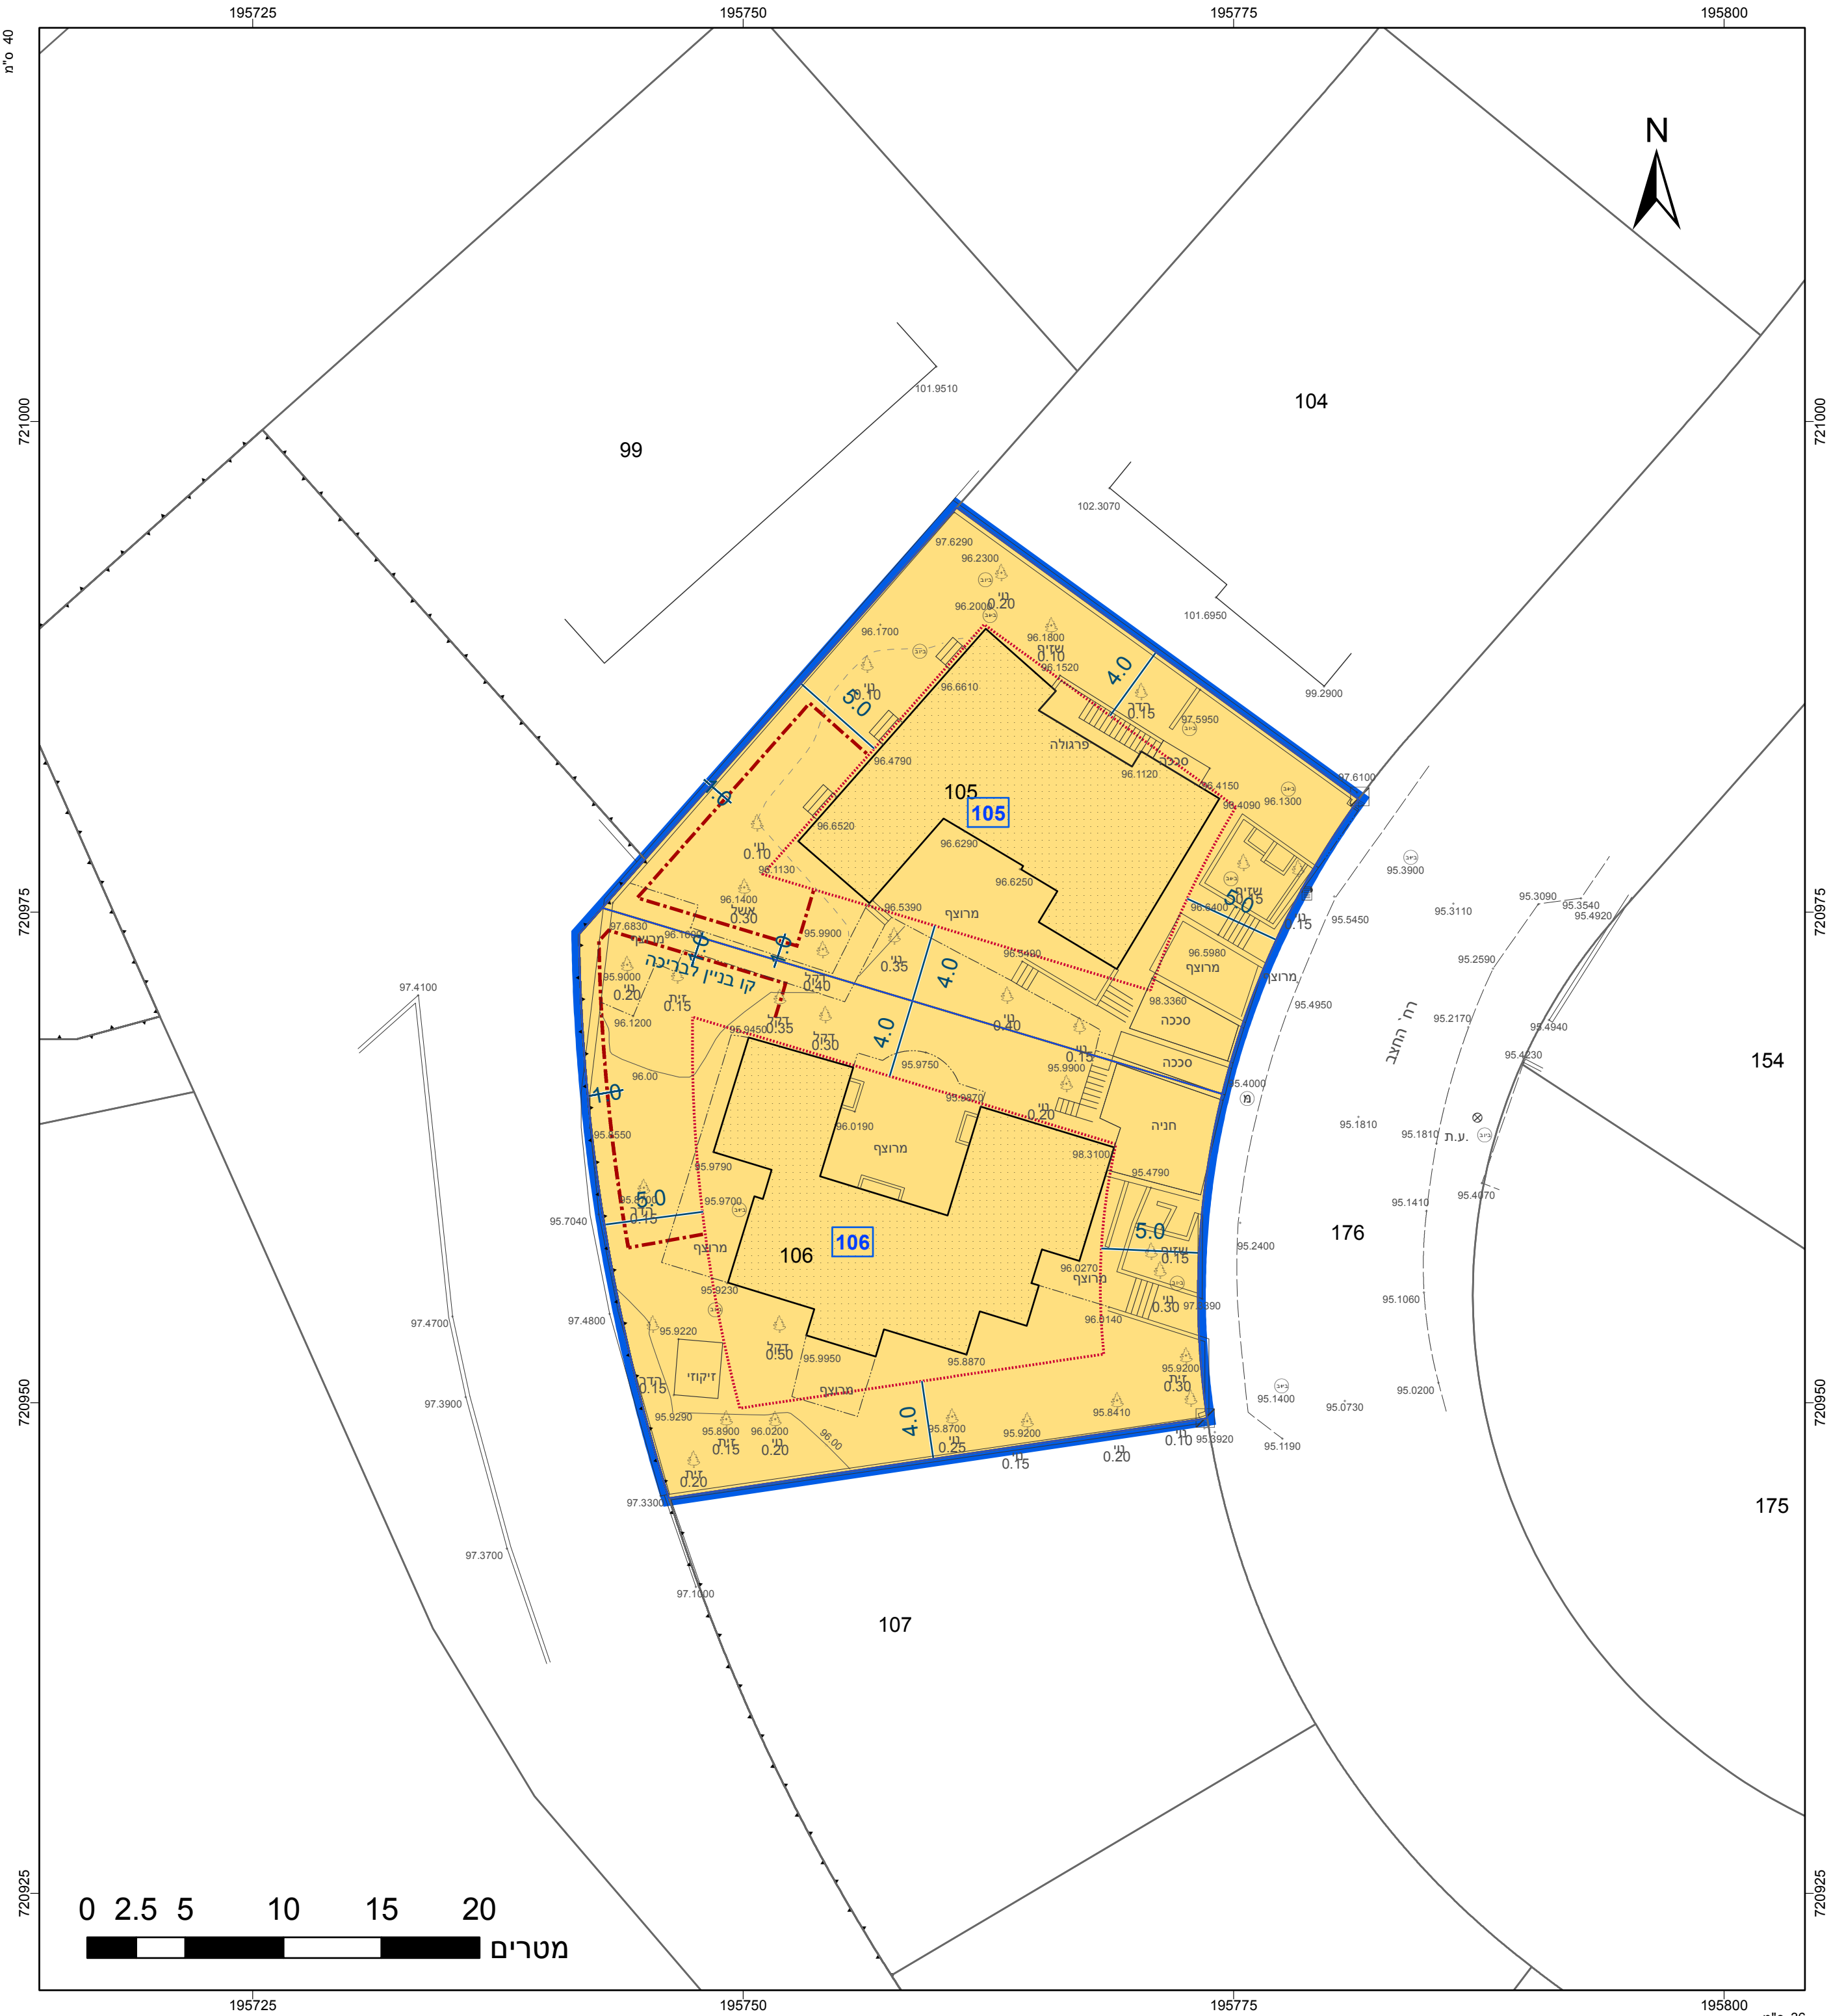

חוק התכנון והבנייה, התשכ"ה - 1965 תכנית מפורטת		
מס' 353-0703108		
קביעת הוראות וקו בניין לבריכת שחיה בגוש 11375 חלקות 105-106		
תשריט מצב מוצע		
גיליון 1 מתוך 1		
מחוז	חיפה	
מרחב תכנון מקומי	יישובי הברון	
רשות מקומית	זכרון יעקב	
ישוב	זכרון יעקב	
תכנית בסמכות	מקומית	
איחוד וחלוקה	ללא איחוד וחלוקה	
היתרים או הרשאות	תכנית שמכוחה ניתן להוציא היתרים או הרשאות	
מונה תדפיס התשריט	9	
מועד הפקה	03/01/2023	11:59
שטח התכנית	1.32 דונם	קנה מידה 1:250

אישורים בתכנית מס' 353-0703108

שמות*	
מגיש התכנית	אריאלה ויזמן תאגיד:
עורך ראשי	נעה יקול זיידמן תאגיד:
זים	אריאלה ויזמן תאגיד:

טבלת גושים וחלקות*			
מספר גוש	חלק/כל הגוש	מספרי חלקות בשלמות	מספרי חלקות בחלקיות
11375	חלק	105-106	

ה'רשעה המלאה פקורות הכרזות המנתי' בהודעה הסופרסטה בעיתונות ובחשודות

הריג מצהיר בואת כי המנהל הסופרסרטי המצביה המהווה רקע לתכנית זו, נערכה על ידי

ביום 27.07.2017 אחר הצהריים נחלל באבית' הוראות נחלל בוחתא' הוראות הוראות ולתענת

המודדים שבהקו, קיזק הקו הכחול והקדסט:מדידה אנליטית מלאה ברמת תצ'ר

י'רחמאל גולדשמיט	661	חתימה	תאריך
שם המודס	מספר רישון		