


מצב מאוסר

ק"מ 1 : 250

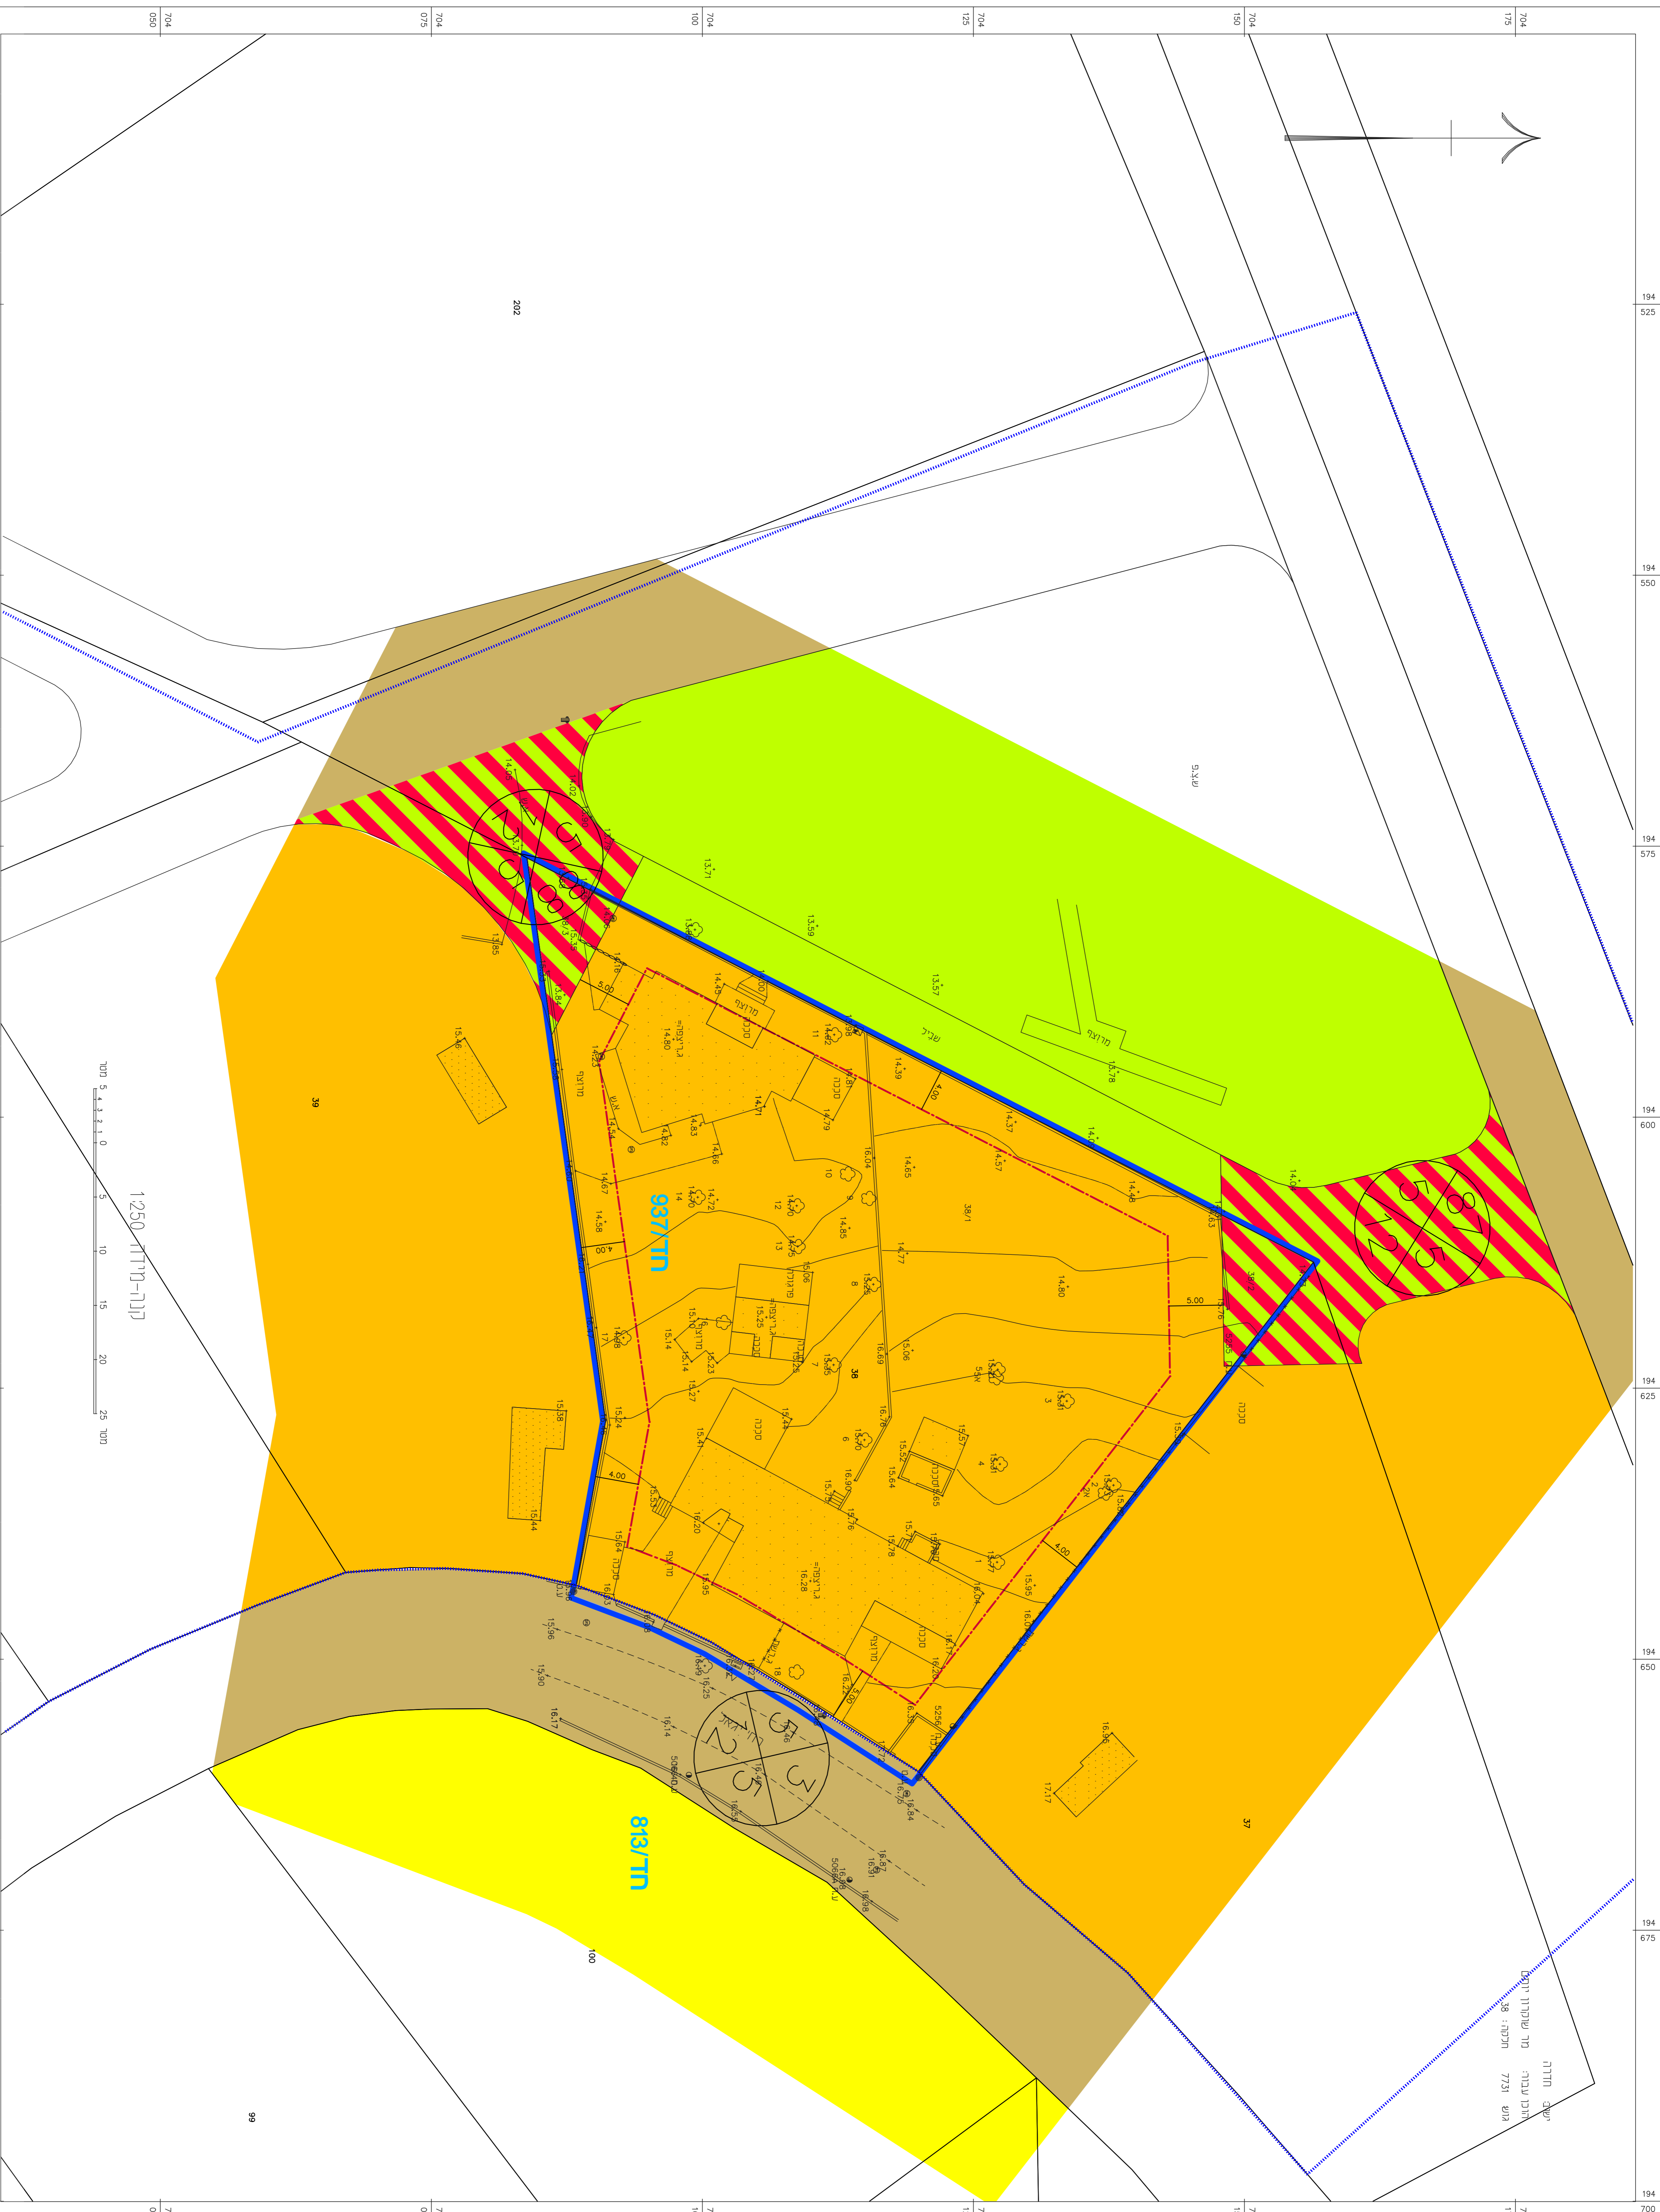

ק"מ 1 : 250

מצב מאוסר

ק"מ 1 : 250

- גינה וצמחייה
- מספר חניוניות מאוסרות
- קו בנייה
- מפרטים א' לפי חז"ק 606
- מפרטים א' לפי חז"ק 606
- שטח ציבורי פתוח
- ירוק מאוסרות
- מספר חניוניות
- קו בנייה
- חומת חנייה

מצב מאוסר

נספוח לתכנית מס' 302-1030949

רחוב יגאל 4

תוספת יחיד וזכויות

גליון 1	חמ"ד 1
מחולקה	רקע
תיאור	תאריך עריכת התוכנית
תאריך עריכת התוכנית	4/10/2022
קניין	1250
תריסומים נוספים	מפות והתמצאות
שם תריסומים	1:2500
שם תריסומים	-
שם תריסומים	-
שמות וזכויות:	
עורך תוכנית	שם: עיריית תל אביב
תאריך:	תאריך: -
המספר:	המספר: -

מפת התמצאות

ק"מ 1 : 2,500

