


מינהל התכנון
 חוק התכנון והבניה, התשכ"ה - 1965
 מחוז חיפה
 הוועדה המחוזית החליטה ביום:
 10/05/2023
 לאשר את התוכנית
 18/06/2023
 תאריך יו"ר הוועדה המחוזית

תכנית מס' 355-1068378 תאריך: 21/03/2022 23:45:40

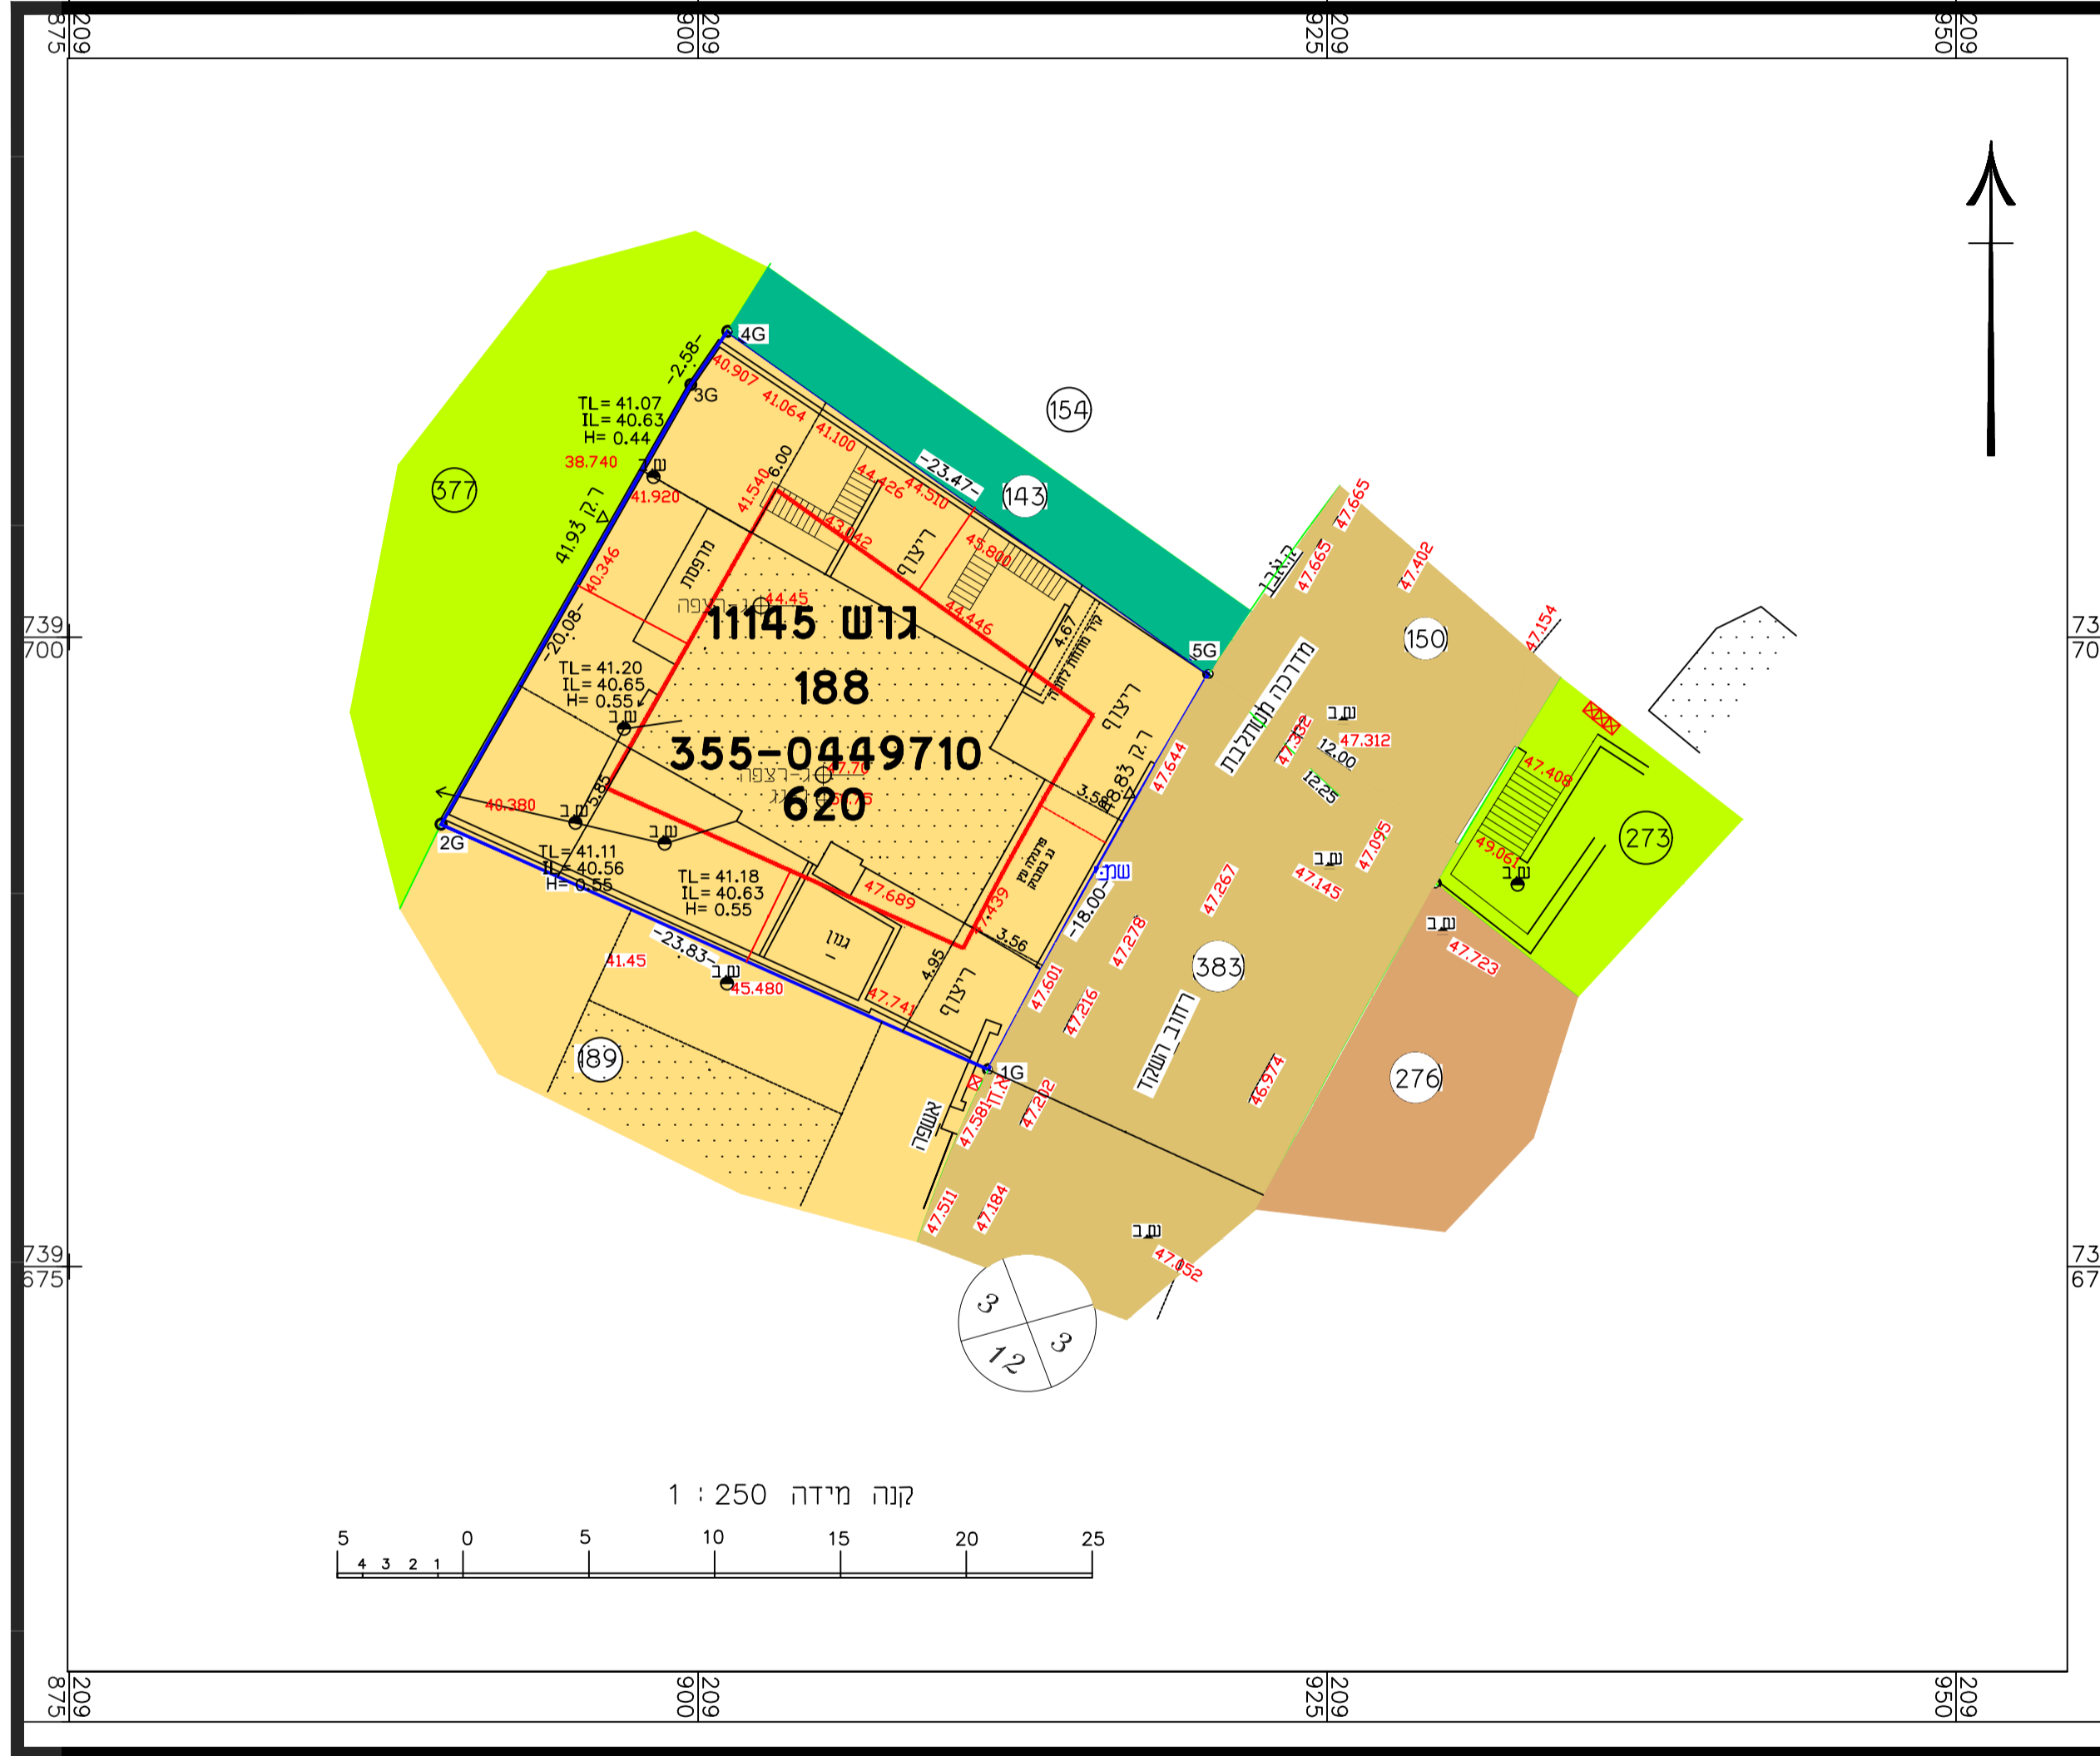

מקרא


- גבול תכנית
- - - - - קו בניין
- רוזטה
- 100 מספר הדרך
- 5x5 קווי בנין
- 20 רוחב הדרך

מס' תכנית מאושרת 355-0449710

יעודי קרקע:

- מגורים
- דרך מאושרת
- שטח ציבורי פתוח
- שביל
- מבנים ומוסדות ציבור

תרשים סביבה 1:2500

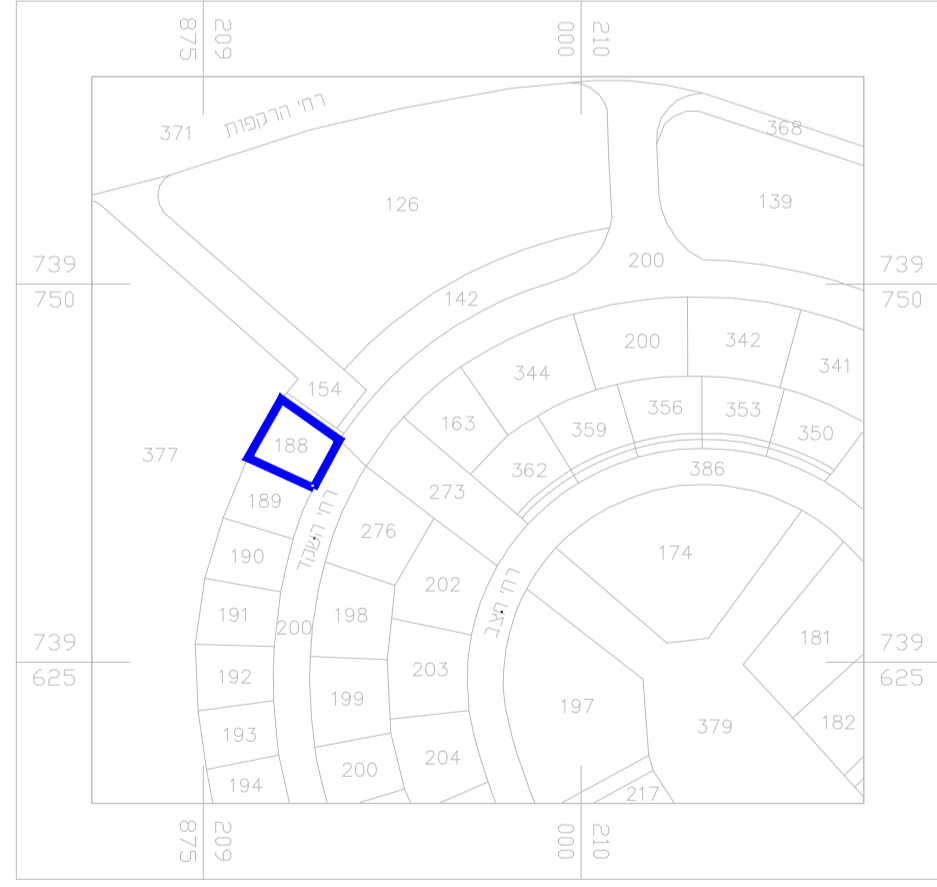

תשריט מצב מאושר

נספח לתכנית מס' 355-1068378

מכ"ל 1008 - רח' השקד 2 רכסים

גליון 1 מתוך 1

תחולה	רקע
תיאור	
תאריך עריכת הנספח	03/03/2022
קני"מ	1:100
תרשימים נוספים	קני"מ
תרשים סביבה	1:2500
מצב מאושר	1:250

שמות וזחיתמות:

שם:	אילה אברן
תאריך:	הנדסאי אוריאלות הי-54335
עורך הנספח	