תכנית 308-0879171 26/05/2022 13:24:44 נספח מצב מאושר

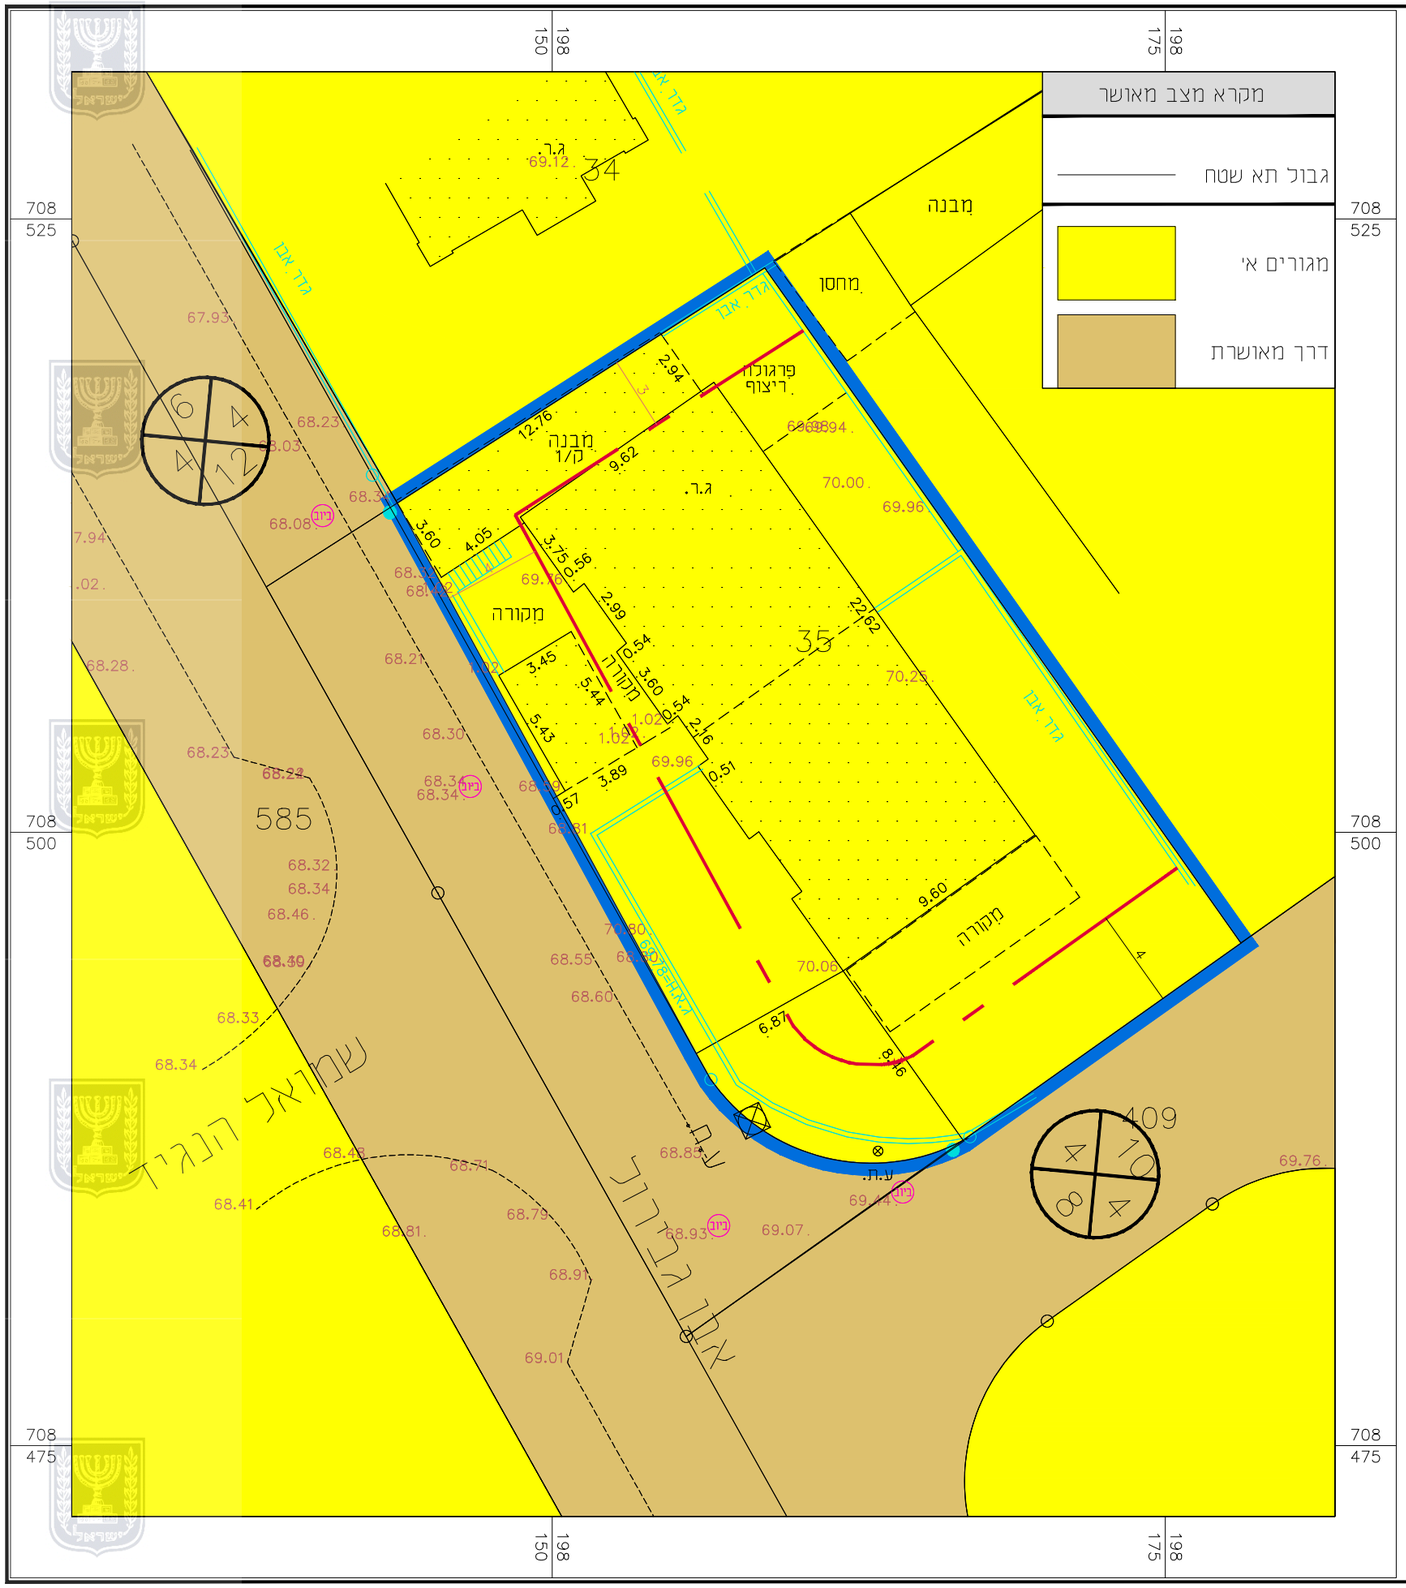

מצב מאושר

308-0879171

שינוי קוי בניין בחלקה 35
גוש 10105 פרדס חנה

נספח לתכנית	גליון 1 מתוך 1
תחולה	רקע
תיאור	
תאריך עריכת הנספח	26/05/2022

רשימת התרשימים	קנ"מ
שם תרשים	-
שם תרשים	-
שם תרשים	-
שם תרשים	-

שמות וחתימות:

עורך הנספח	שם: רותם יוסף	חתימה:
	תאגיד:	