
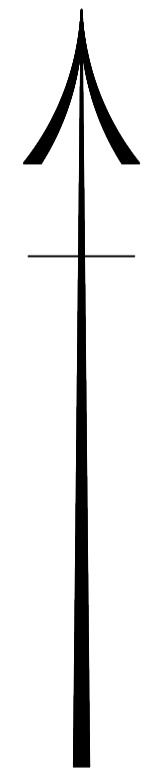


מינהל התכנון
 חוק התכנון והבניה, החשכ"ה - 1965
 מחוז חיפה
 הוועדה המחוזית החליטה ביום:
 24/05/2023
 לאשר את התוכנית
 27/06/2023

תאריך י"ד הוועדה המחוזית

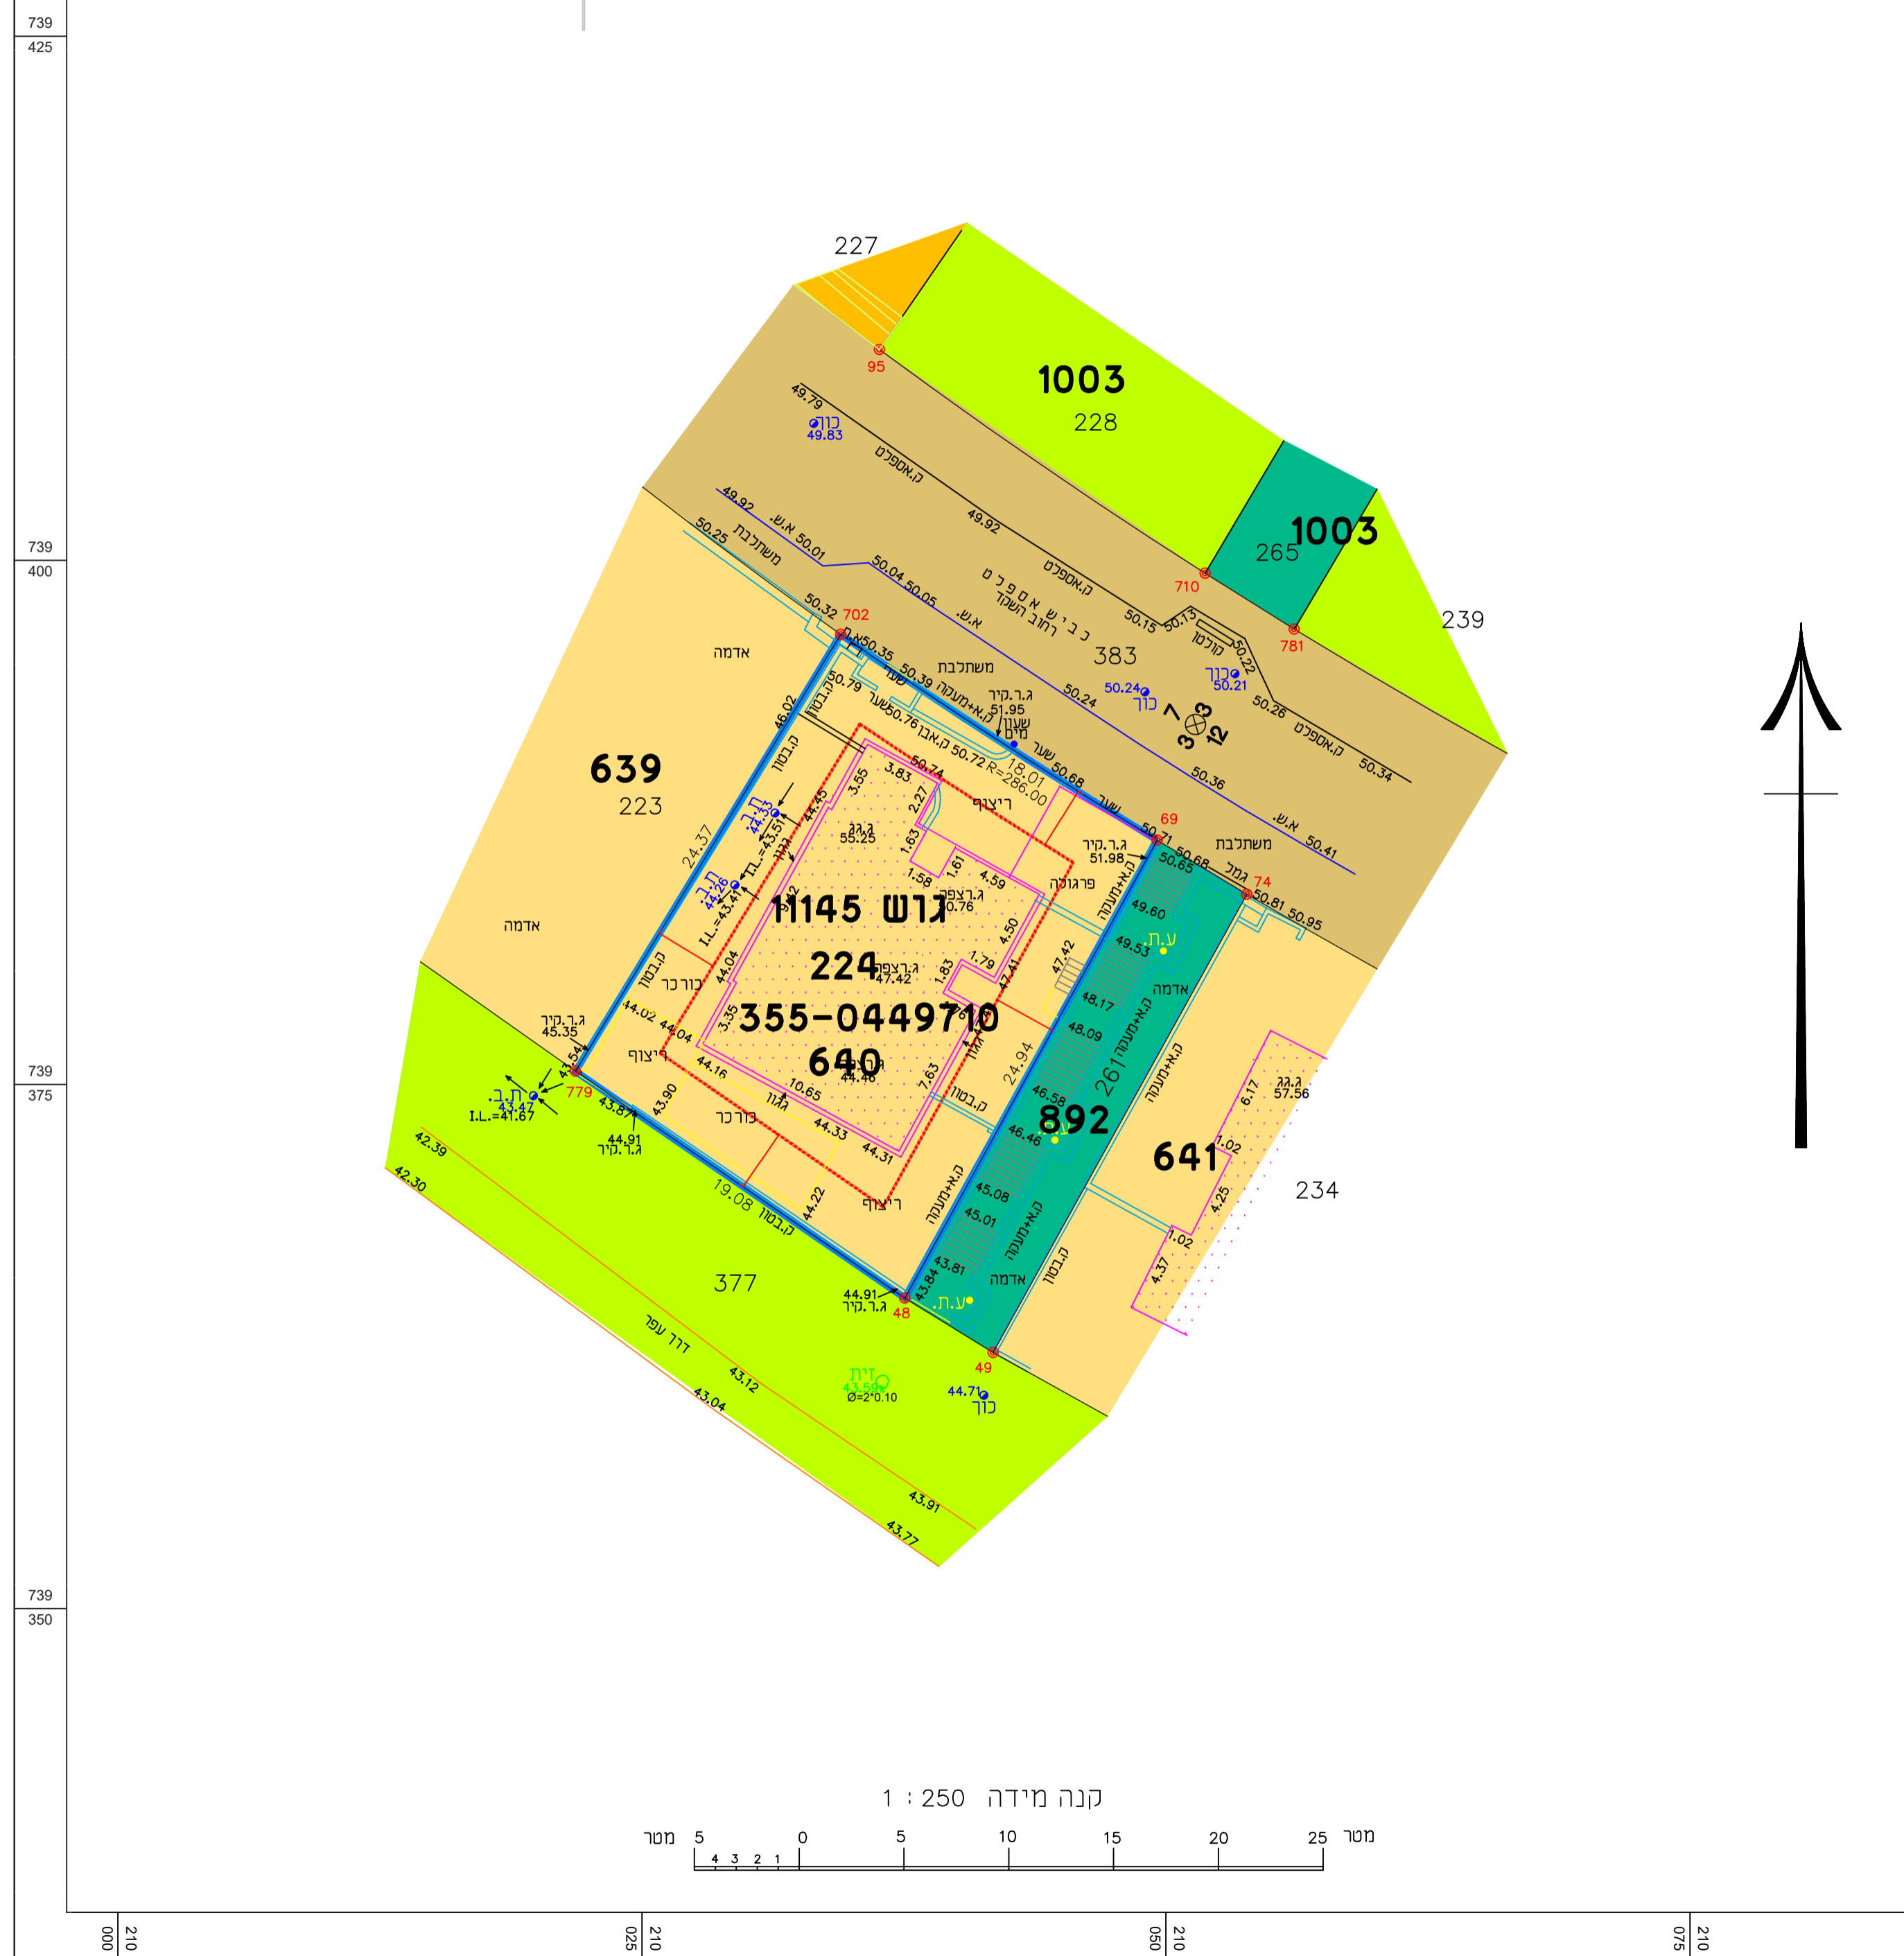


מקרא

- גבול תכנית
- - - - - קו בניין
- רוזטה
- מספר הדרך
- קווי בנין
- רוזב הדרך

מס' תכנית מאושרת 355-0449710
 יעודי קרקע:

- מגורים ב'
- מגורים
- דרך מאושרת
- שטח ציבורי פתוח
- שביל
- זיקת הנאה למעבר רגלי

תרשים סביבה 1:2500

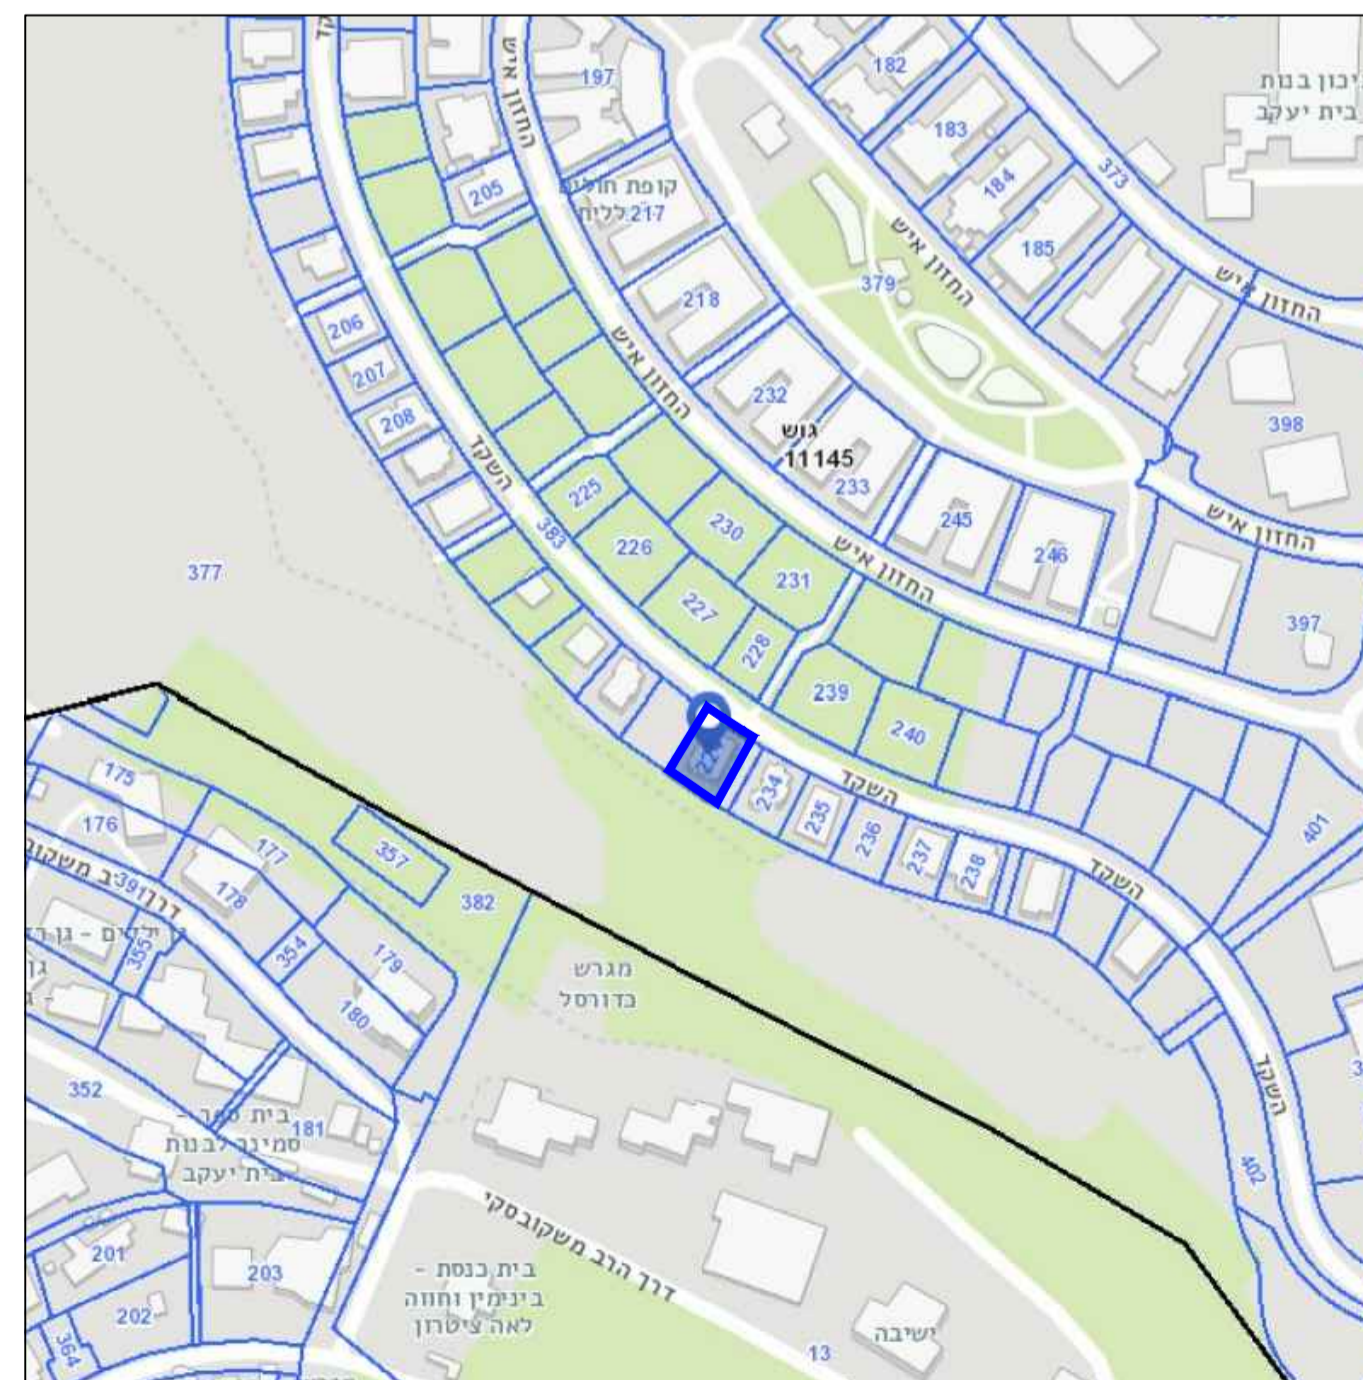

תשריט מצב מאושר

נספח לתכנית מס' 355-1108646

מכ"ל 986 - רחי השקד 40, רכסים

גליון 1 מתוך 1

תחולה	רקע
תיאור הנספח	תאריך עריכת הנספח
קני"מ	18/11/2020

קני"מ	1:100
תרשימים נוספים	קני"מ
תרשים סביבה	1:2500
מצב מאושר	1:250

שמות וזחיתמות:	שם:	אילנה אברן
עורך הנספח	תאריך:	הנדסאי אדריכלות הי-54335