
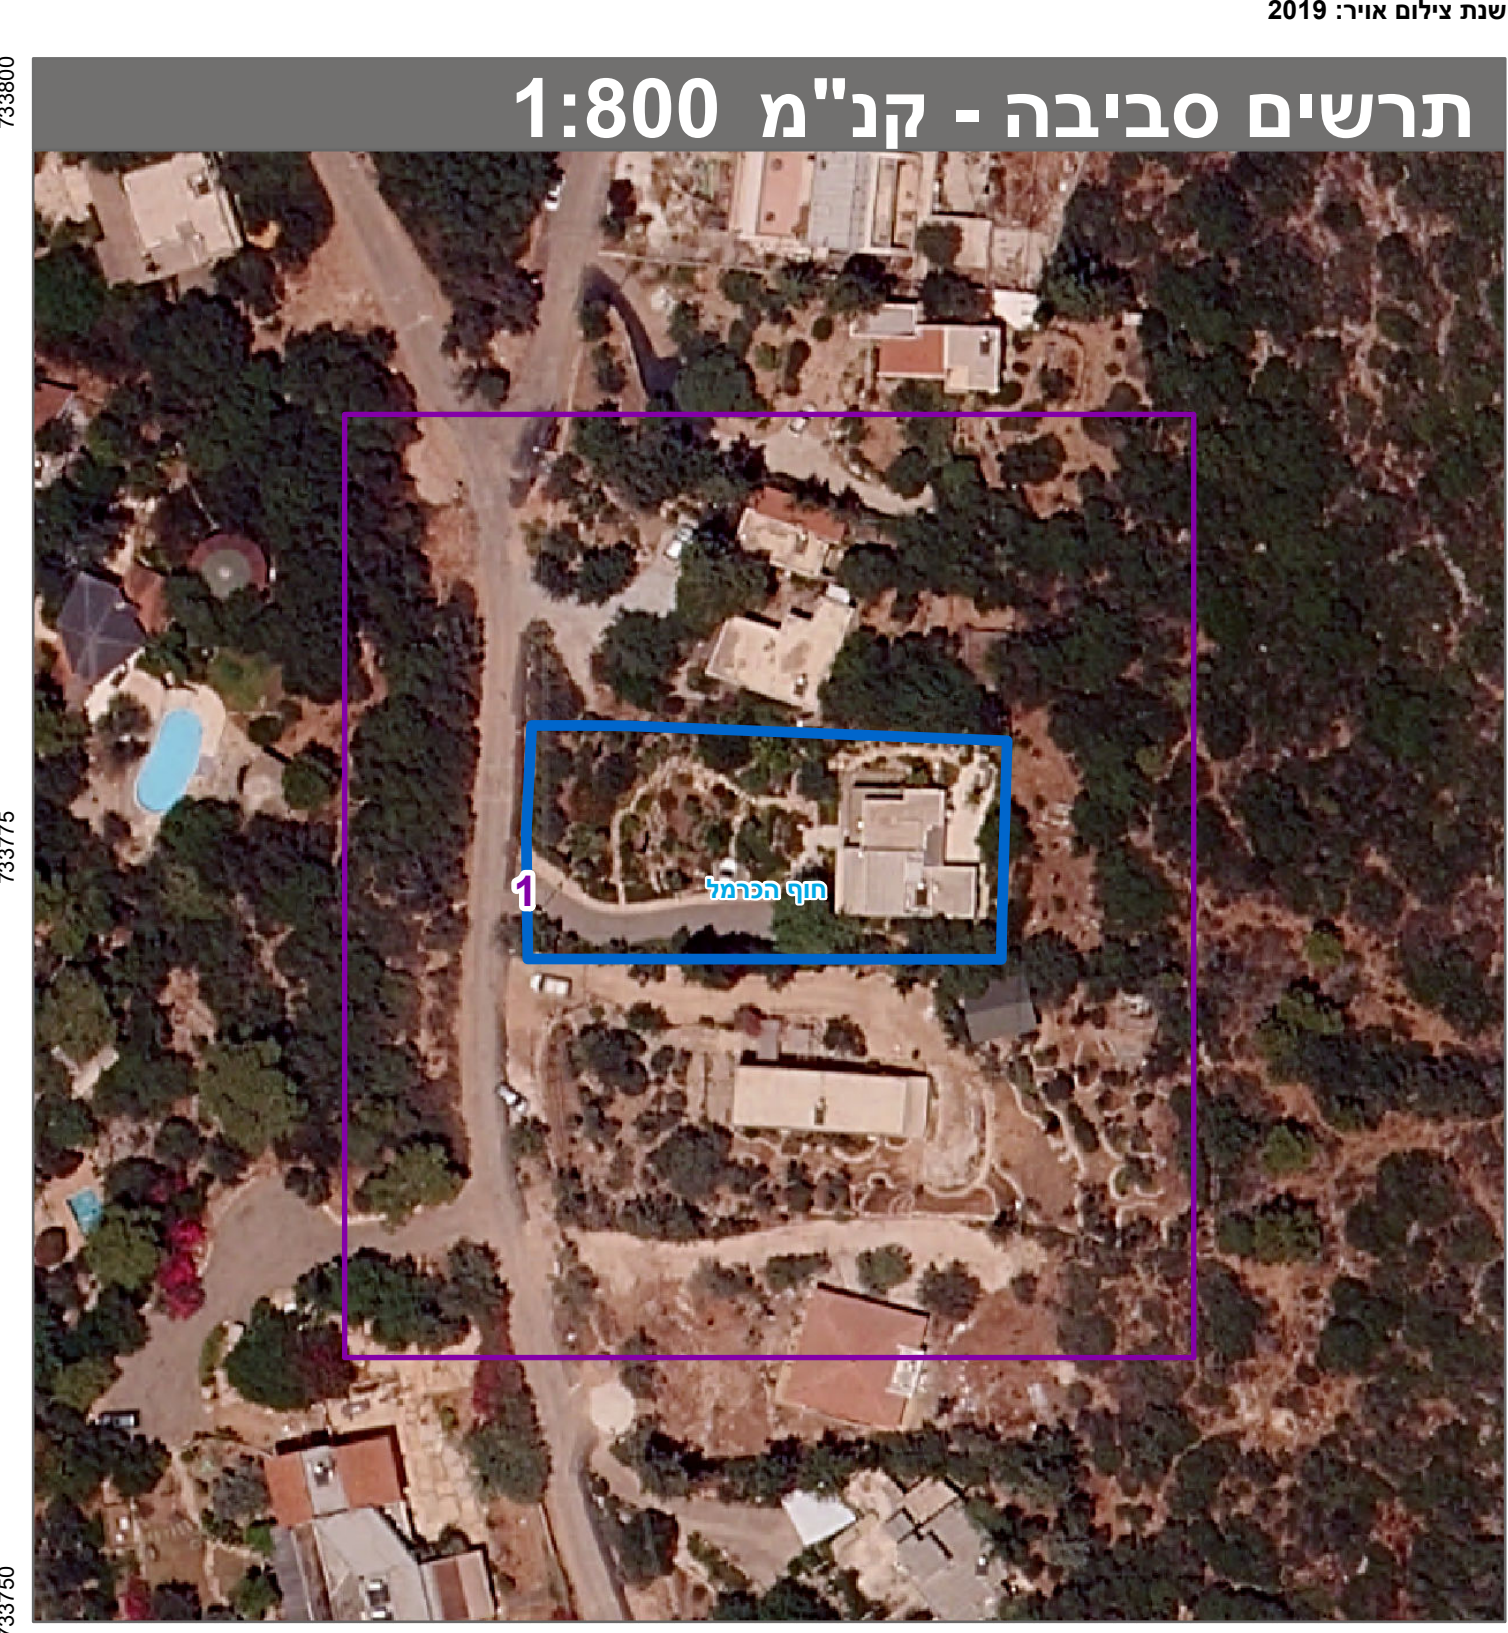
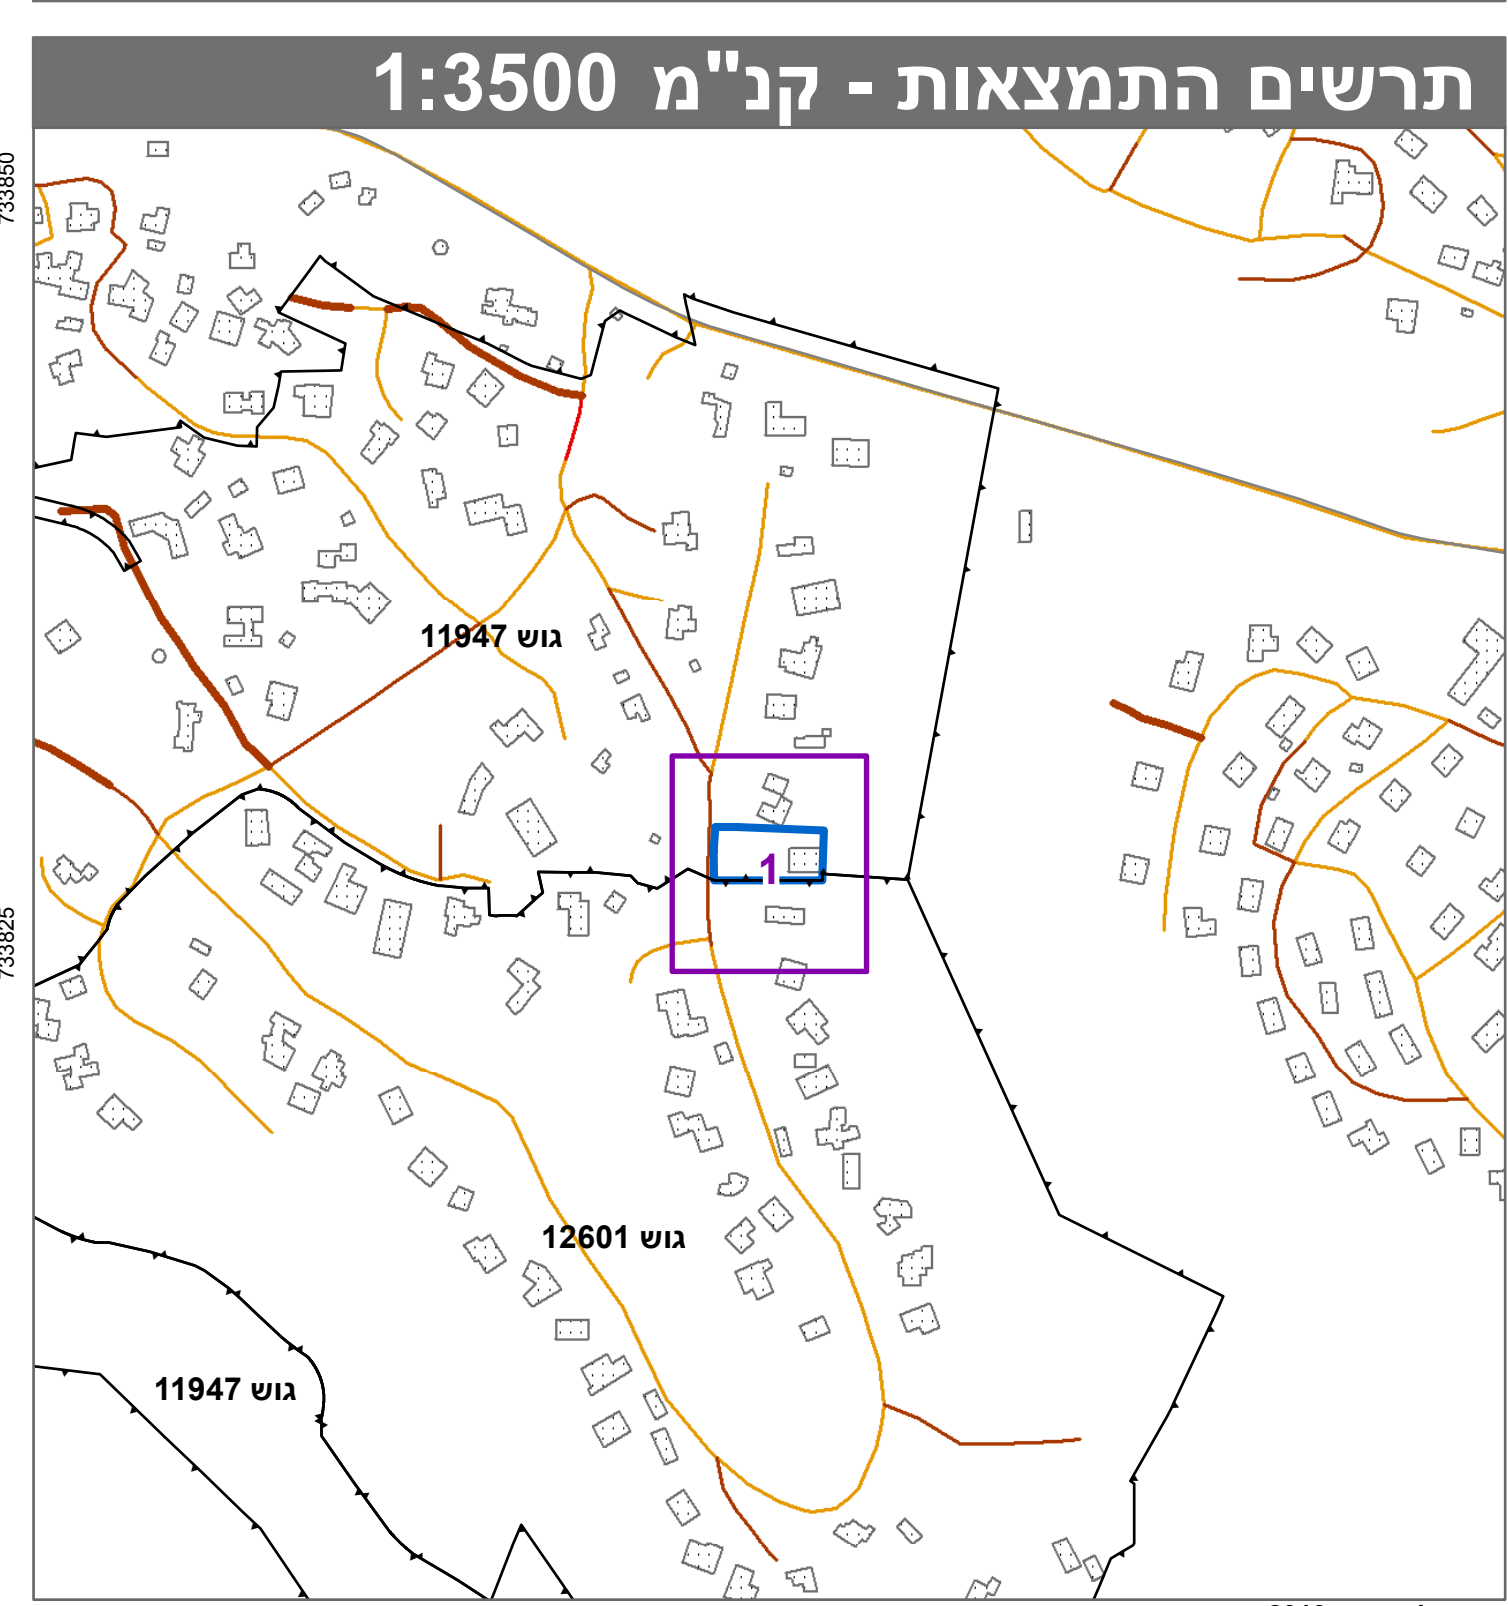


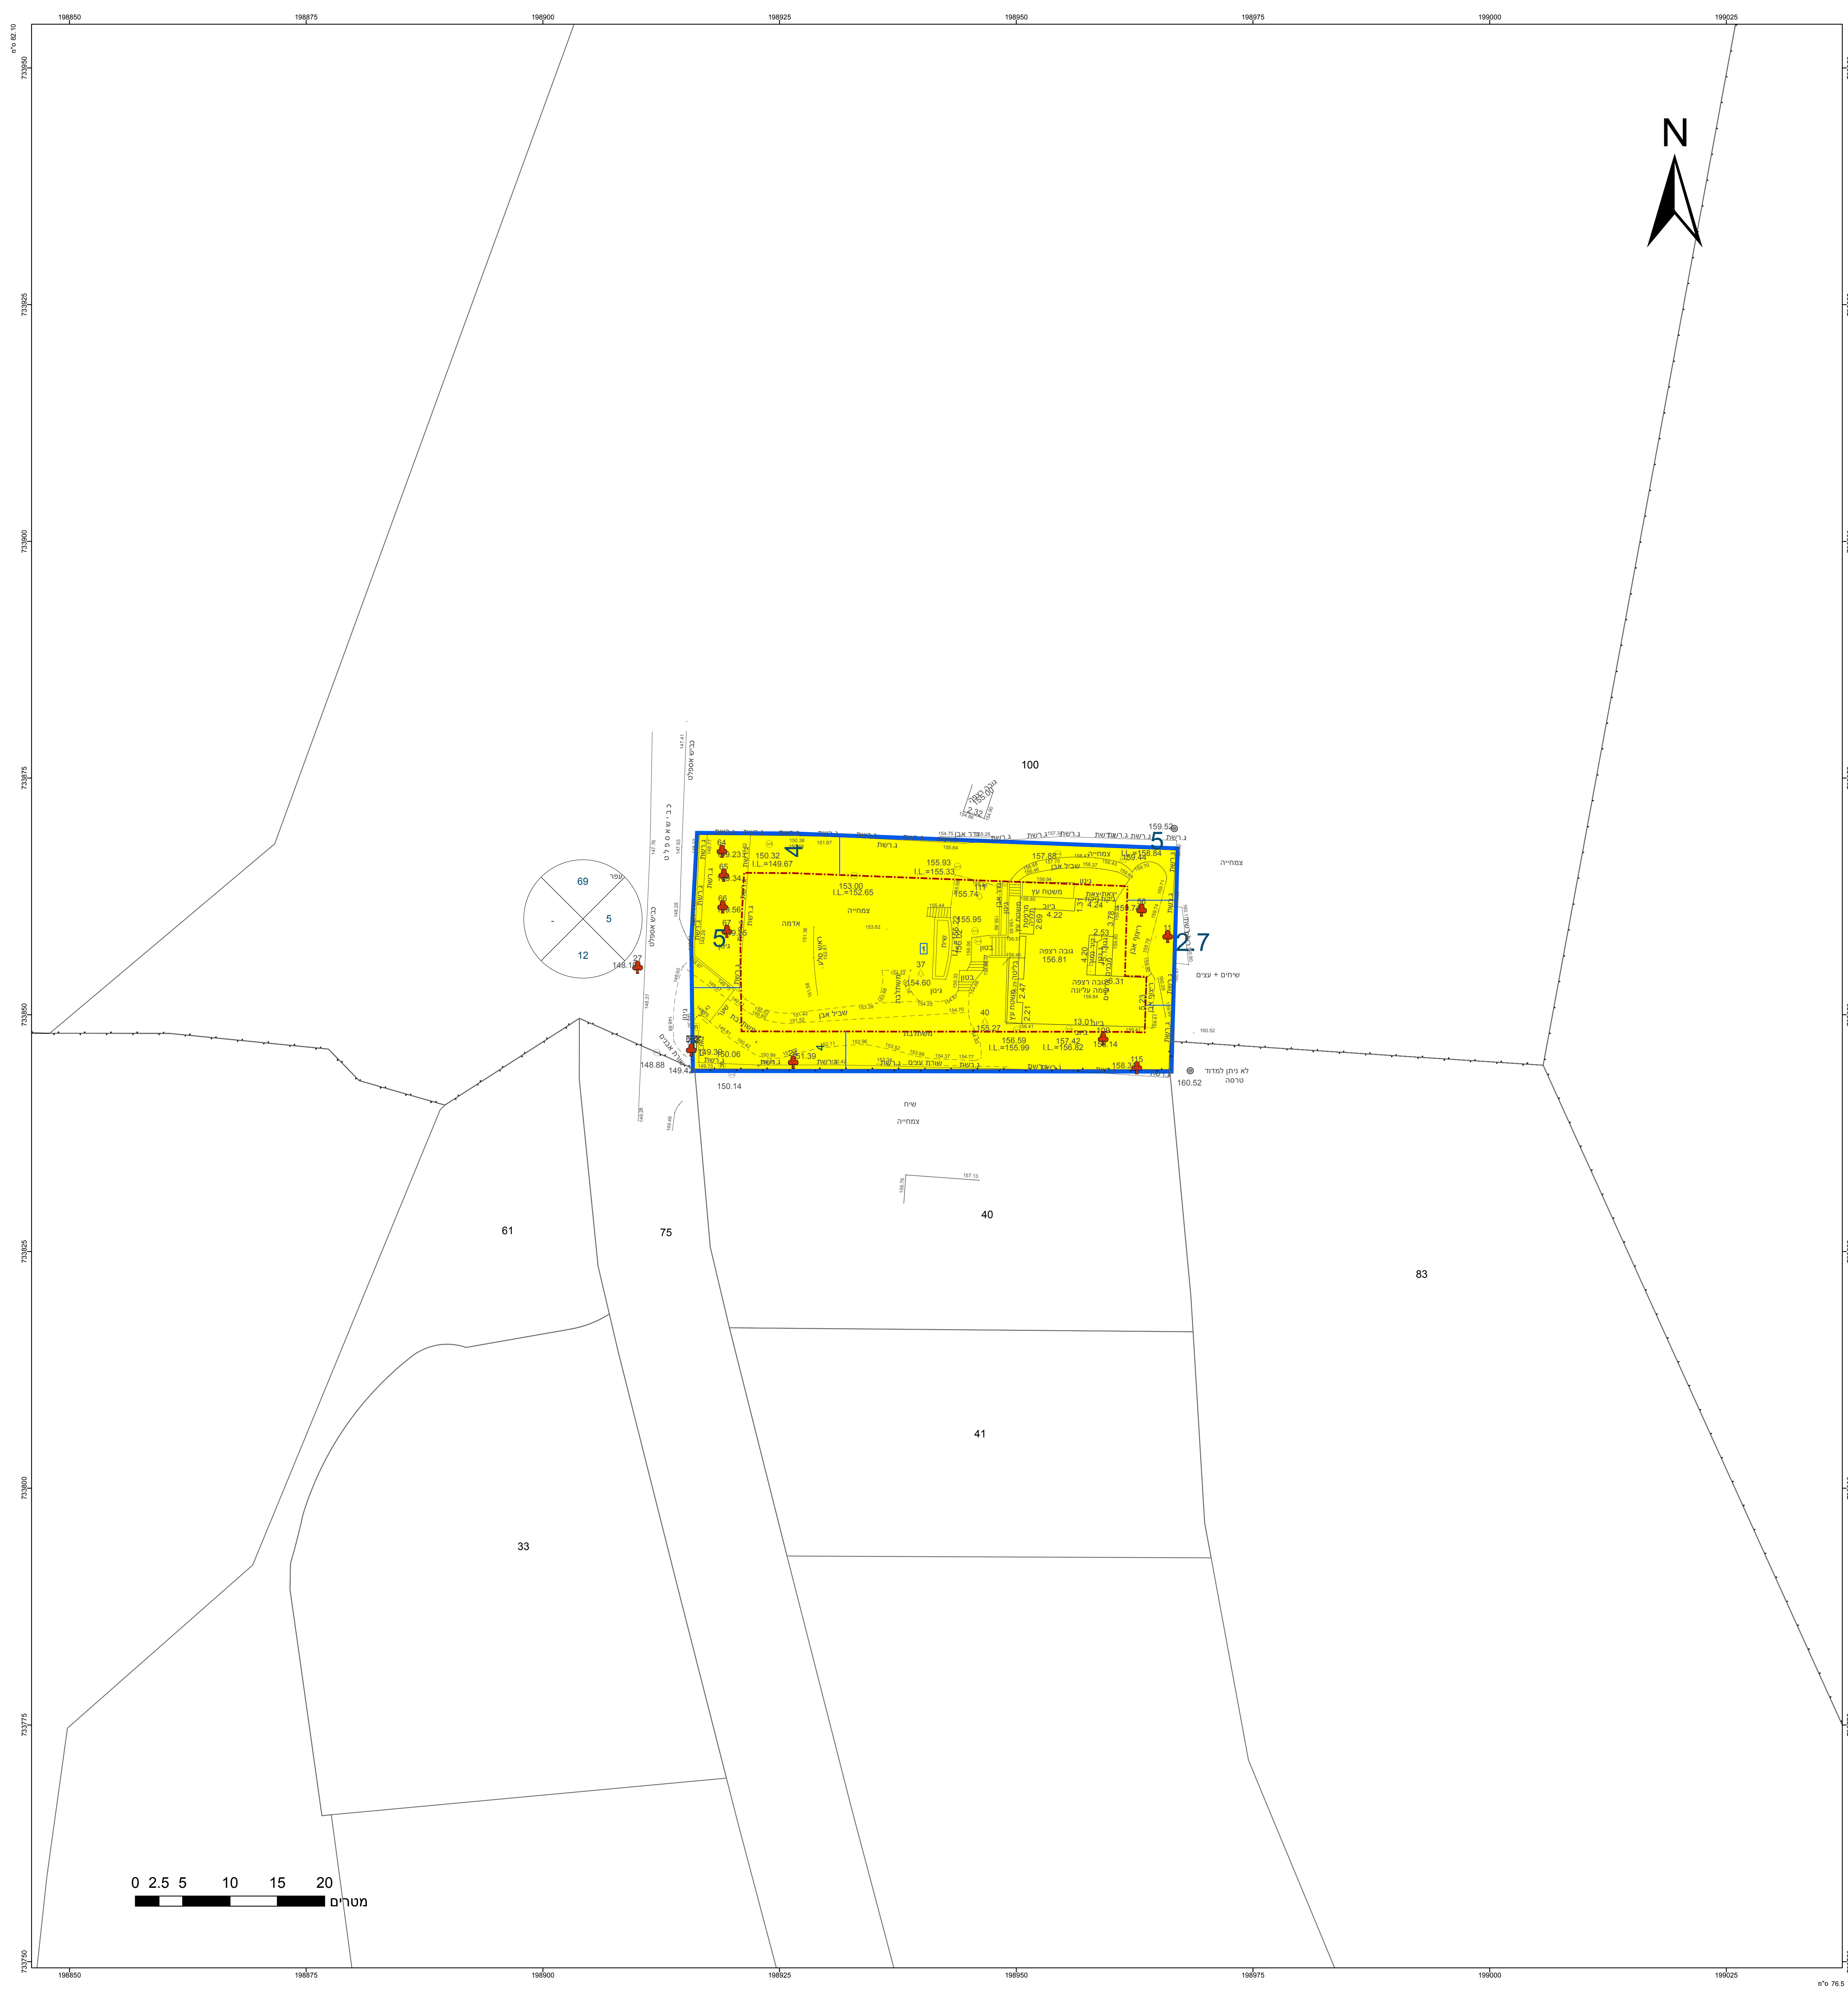

חוק התכנון והבניה, התשכ"ה - 1965 תכנית מתאר מקומית	
מס' 303-1120773	
שינוי קו בניין, מגרש 216 עין הוד.	
תשריט מצב מוצע	
גיליון 1 מתוך 1	
מחוז	חיפה
מרחב תכנון מקומי	חוף הכרמל
רשות מקומית	חוף הכרמל
ישוב	עין הוד
תכנית בסמכות	מקומית
איחוד וחלוקה	ללא איחוד וחלוקה
היתרים או הרשאות	תכנית שמכוחה ניתן להוציא היתרים או הרשאות
מונה תדפיס התשריט	9
מועד הפקה	07/05/2023
שטח התכנית	1.221 דונם
קנה מידה	
1:250	
אישורים בתכנית מס' 303-1120773	

שמות*	
מגיש התכנית	גבריאל פרל תאגיד:
עורך ראשי	אורי כפיר תאגיד:
יזם	גבריאל פרל תאגיד:

טבלת גושים וחלקות*			
מספר גוש	חלק/כל הגוש	מספרי חלקות בשלמותן	מספרי חלקות בחלקיות
11947	חלק		100

* הרשימה המלאה מפורטת בהוראות התכנית / בהודעה שפורסמה בעיתונות וברשומות

הריני מצהיר בזאת כי המפה הטופוגרפית/המצבית המהווה רקע לתכנית זו, נערכה על ידי ביום 11/07/2022 והיא הוכנה לפי הוראות נוהל מב"ת ובהתאם להוראות החוק ולתקנות המודדים שבתוקף.

דיוק הקו הכחול והקדסטרי: מדידה גרפית

רמזי קעואר 883

שם המודד מספר רשיון חתימה תאריך