


1:250 מ.ק.מ

מצב מאושר

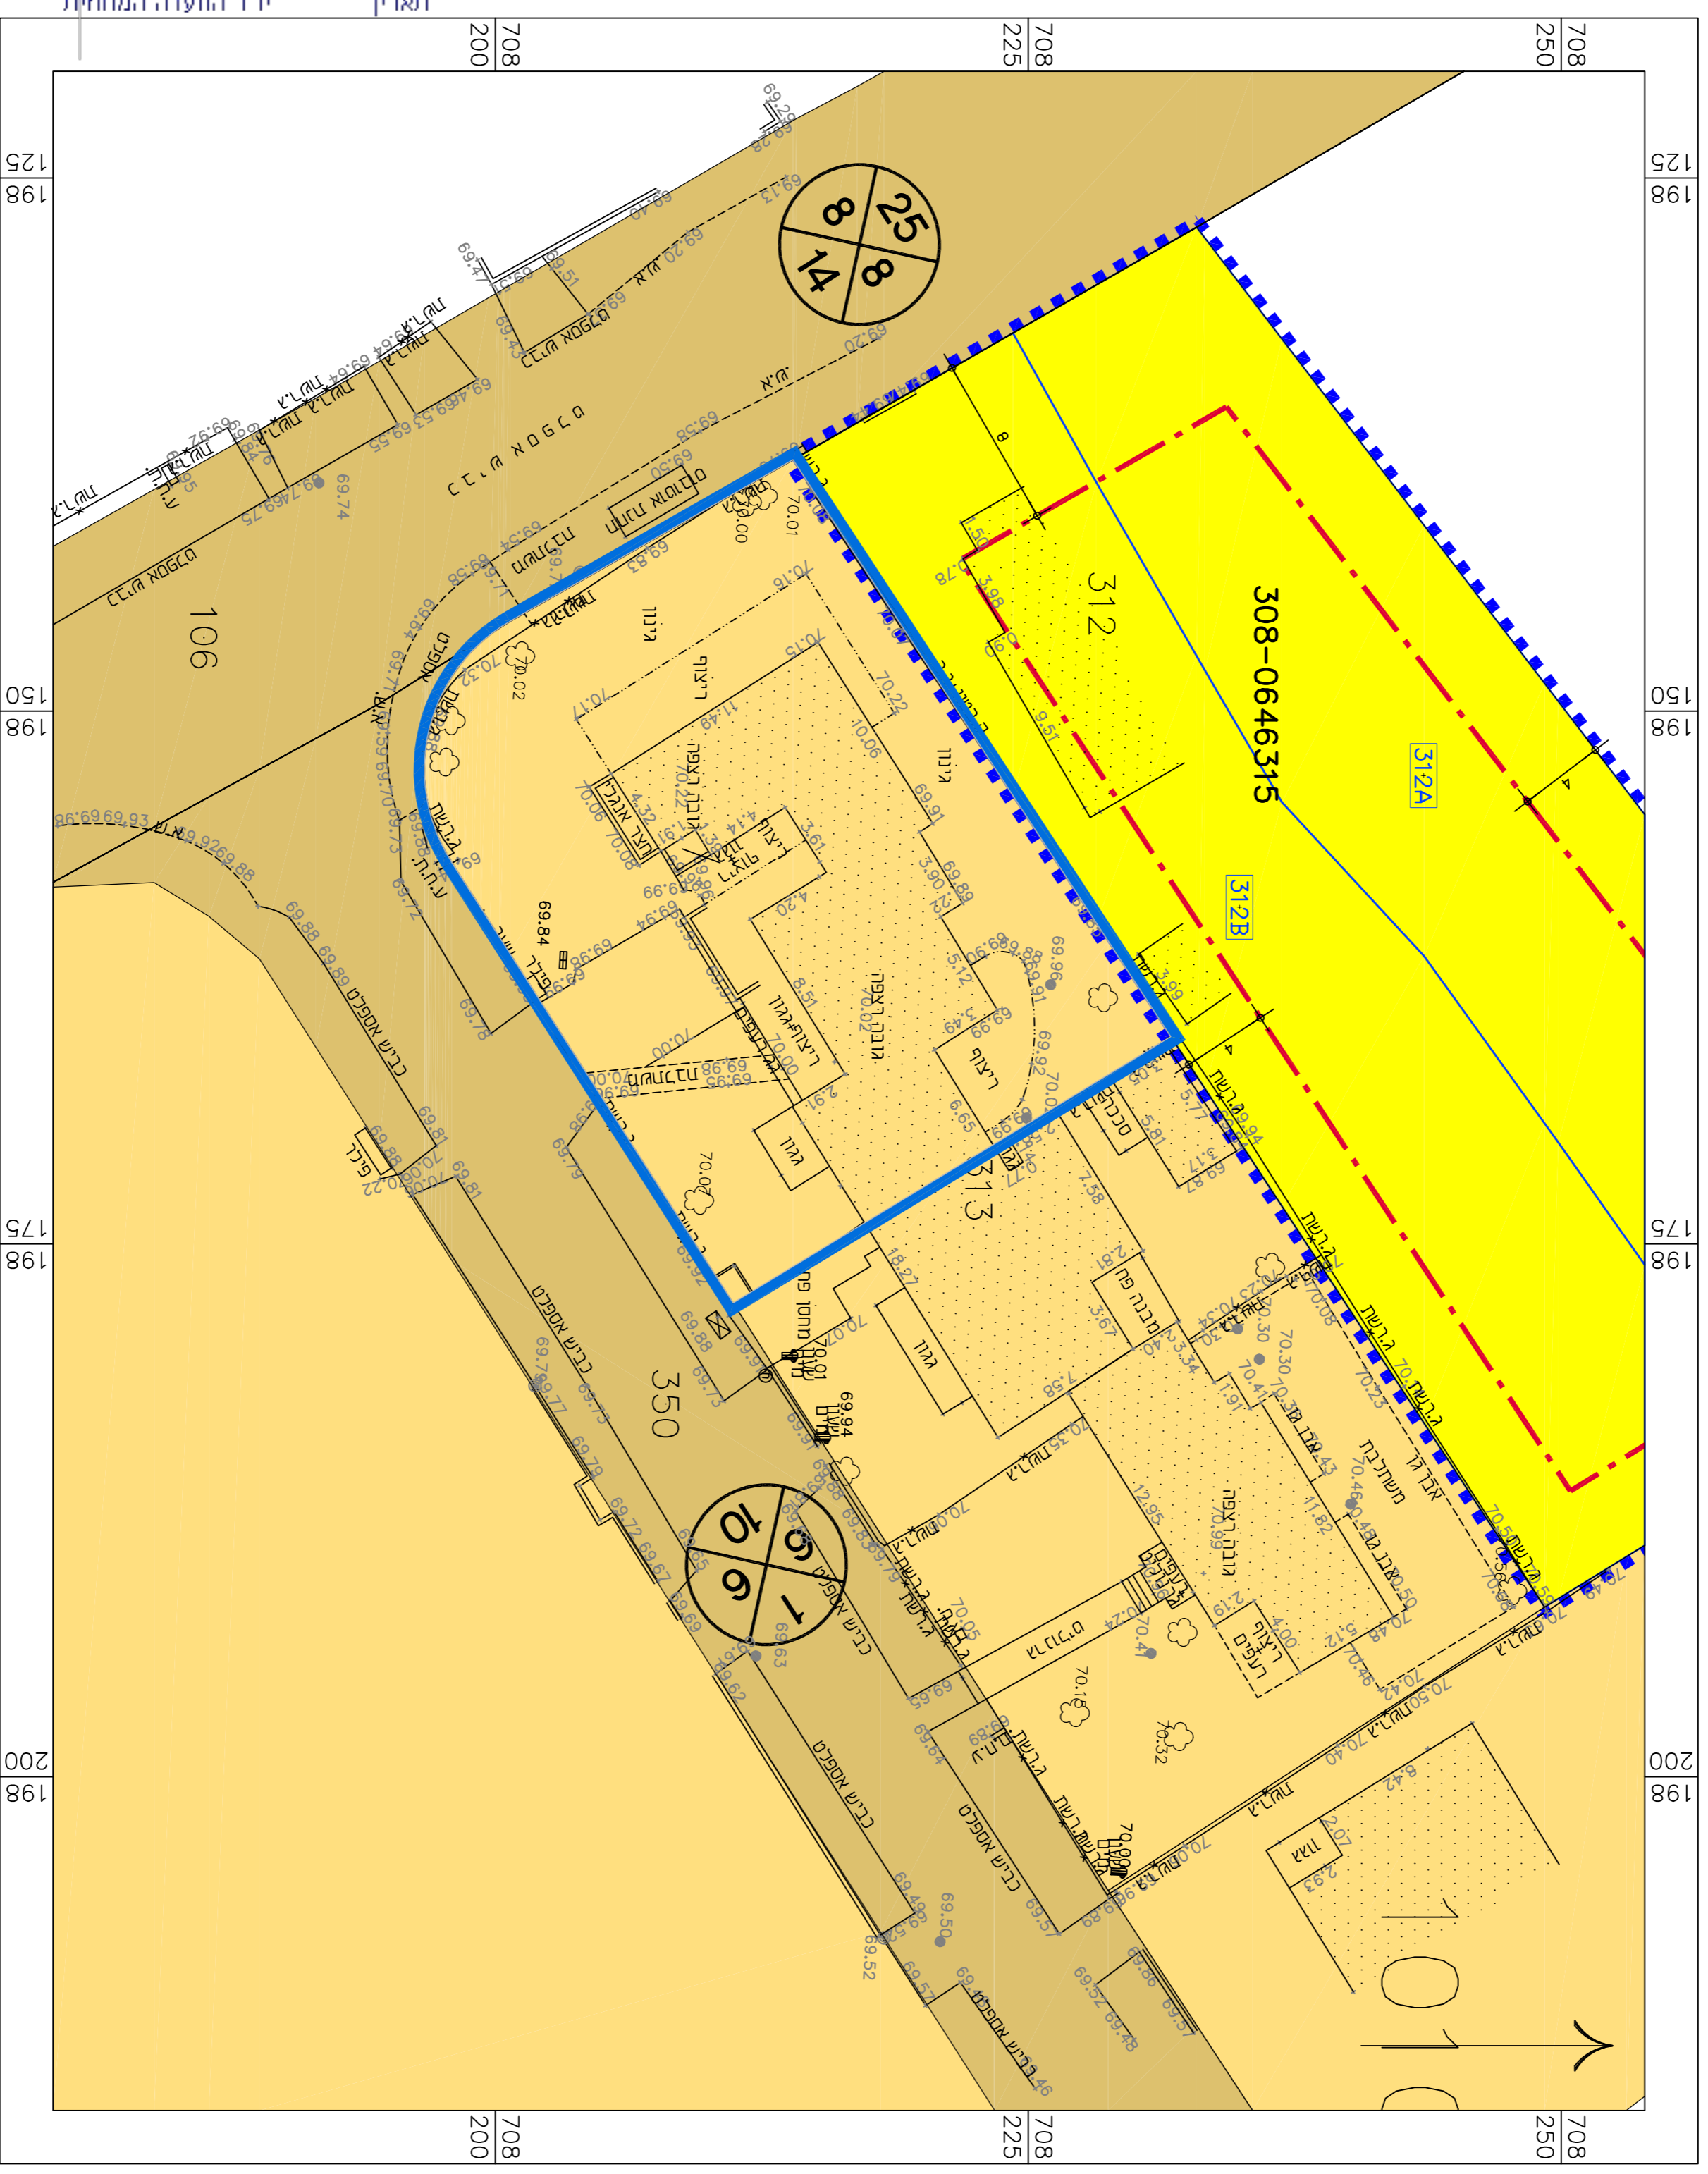

### מקרא מצב מאושר

- גבול התכנית
- אזור מגורים א'
- אזור מגורים א'
- אזור מגורים א'
- דרך מאושרת
- גבול תכנית מאושרת ומספרה 308-0646315
- גבול תא שטח ומספרו 312B
- קו בנין
- מס' הדרך
- קו בנין
- זכות הדרך
- יעוד שלא לפי תב"א"ת 2006

<b>מצב מאושר</b>	
נספח לתכנית מס' 308-1152222	
<b>תוספת יחידות וזכויות בנייה</b>	
<b>בדלקה 313 גוש 10105</b>	
גליון 1	מתוך 1
תחילה	רקע
תאריך תוספת	13/11/2022
קני"מ	1:250
תרשומים נוספים	קני"מ
שם תרשומים	1xXXX
שם תרשומים	1xXXX
שם תרשומים	1xXXX
<b>שמות יחידומות:</b>	
שם:	אמת אולצור
שם:	ליר
תואר:	תואר:
תוספת	תוספת

מינהל התכנון  
 חוק התכנון והבניה, התשכ"ה - 1965  
 מחוז חיפה  
 הועדה המחוזית החליטה ביום: 25/10/2023  
 לאשר את התוכנית  
 15/11/2023

תאריך יו"ר הועדה המחוזית

מינהל התכנון  
 חוק התכנון והבניה, התשכ"ה - 1966  
 מחוז חיפה  
 הועדה המחוזית החליטה ביום: 21/06/2023  
 להפקיד את התכנית  
 16/07/2023

תאריך יו"ר הועדה המחוזית

