


ק.מ. 1:250

מצב מאושר

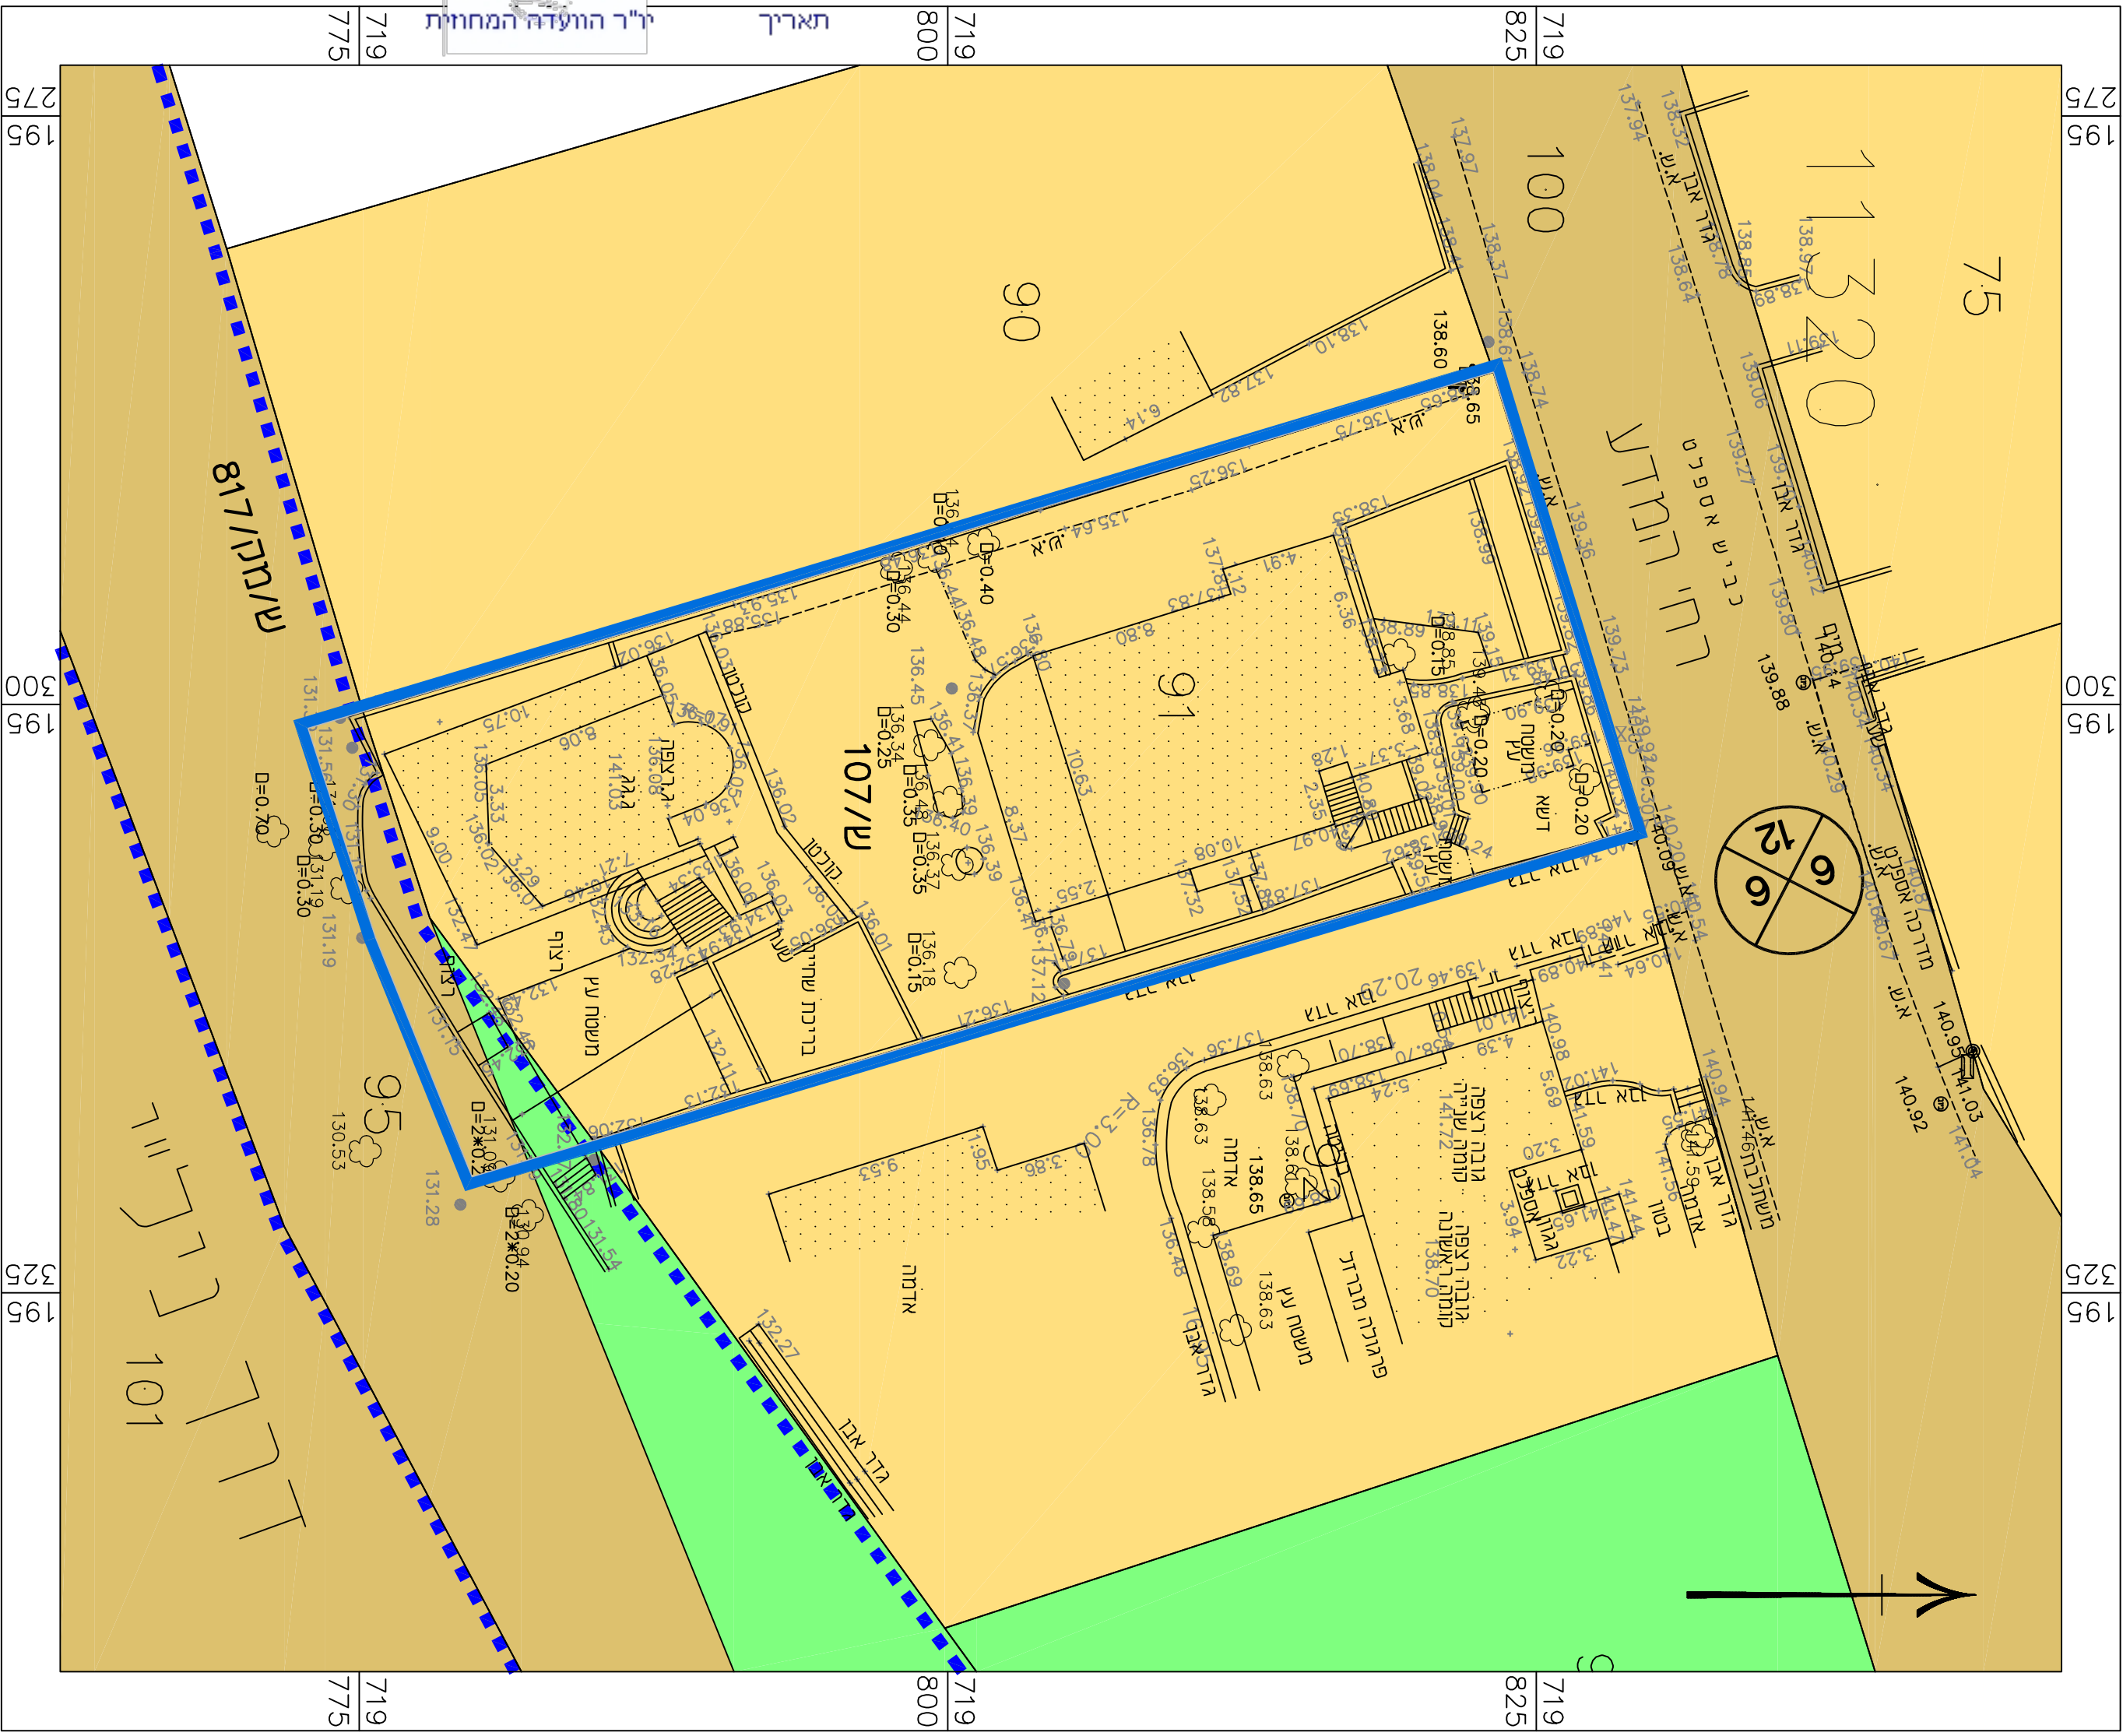

מקרא  
מצב מאושר

- גבול התכנית
- אזור מגורים א'
- שטח ציבורי פתוח
- דרך מאושרת
- גבול תכנית מאושרת ומספרה 107/ש
- מס' הדרך
- קו בנין
- זכות הדרך
- ייעוד שליא לפי תב"א"ת 2006

מטפח לתכנית מט' 353-1095553

תוספת יחידות דיור וזכויות בניה  
בדלקקה 91 גוש 10320, זכרון יעקב

גליון 1 מתוך 1

תחזולה	רקע
תיאור	תאריך עריכת הונספד 10/07/2023
קנ"מ	1:250
תריטומים נוספים	קנ"מ
שם תרשים	1A,XXX
שם תרשים	1A,XXX
שם תרשים	1A,XXX
שמורת רדתימור:	
עורך הונספד	אמת ארליצור
הונספד	טמ: רמג'ד: ל"ר

מינהל התכנון  
חוק התכנון והבניה, התשכ"ה - 1965  
מחוז חיפה  
הוועדה המחוזית החליטה ביום:  
15/01/2024  
לאשר את התוכנית  
28/02/2024  
אשר: יו"ר הוועדה המחוזית

