

נספח לתכנית מס' : 354-1145986


1 גליון 1 מתוך 1

רשימת התרשימים	קנ"מ
מצב מאושר	1: 250
תרשים התמצאות	1: 5000
תרשים התמצאות	1: 1250
תרשים התמצאות	1: 5000
תרשים התמצאות	1: 1000
תרשים התמצאות	1: 1250

שמות וזתימות:		
זתימה:	שם:	עורך הנספח
	זיא קעדאן	
	תאגיד:	
	ליר	

	גבול התכנית
	גבול תכנית מאושרת
	קו בניין מאושר

	ממורס
	מססר
	ממסר ומסדות ציבור
	מסח ציבורי פתוח
	דרך מאושרת
	שביל
8841	מספר גוש
311	מספר חלקה
_____	גבול חלקה
	מסי חדר
	קו גבול
	דרכה חדר

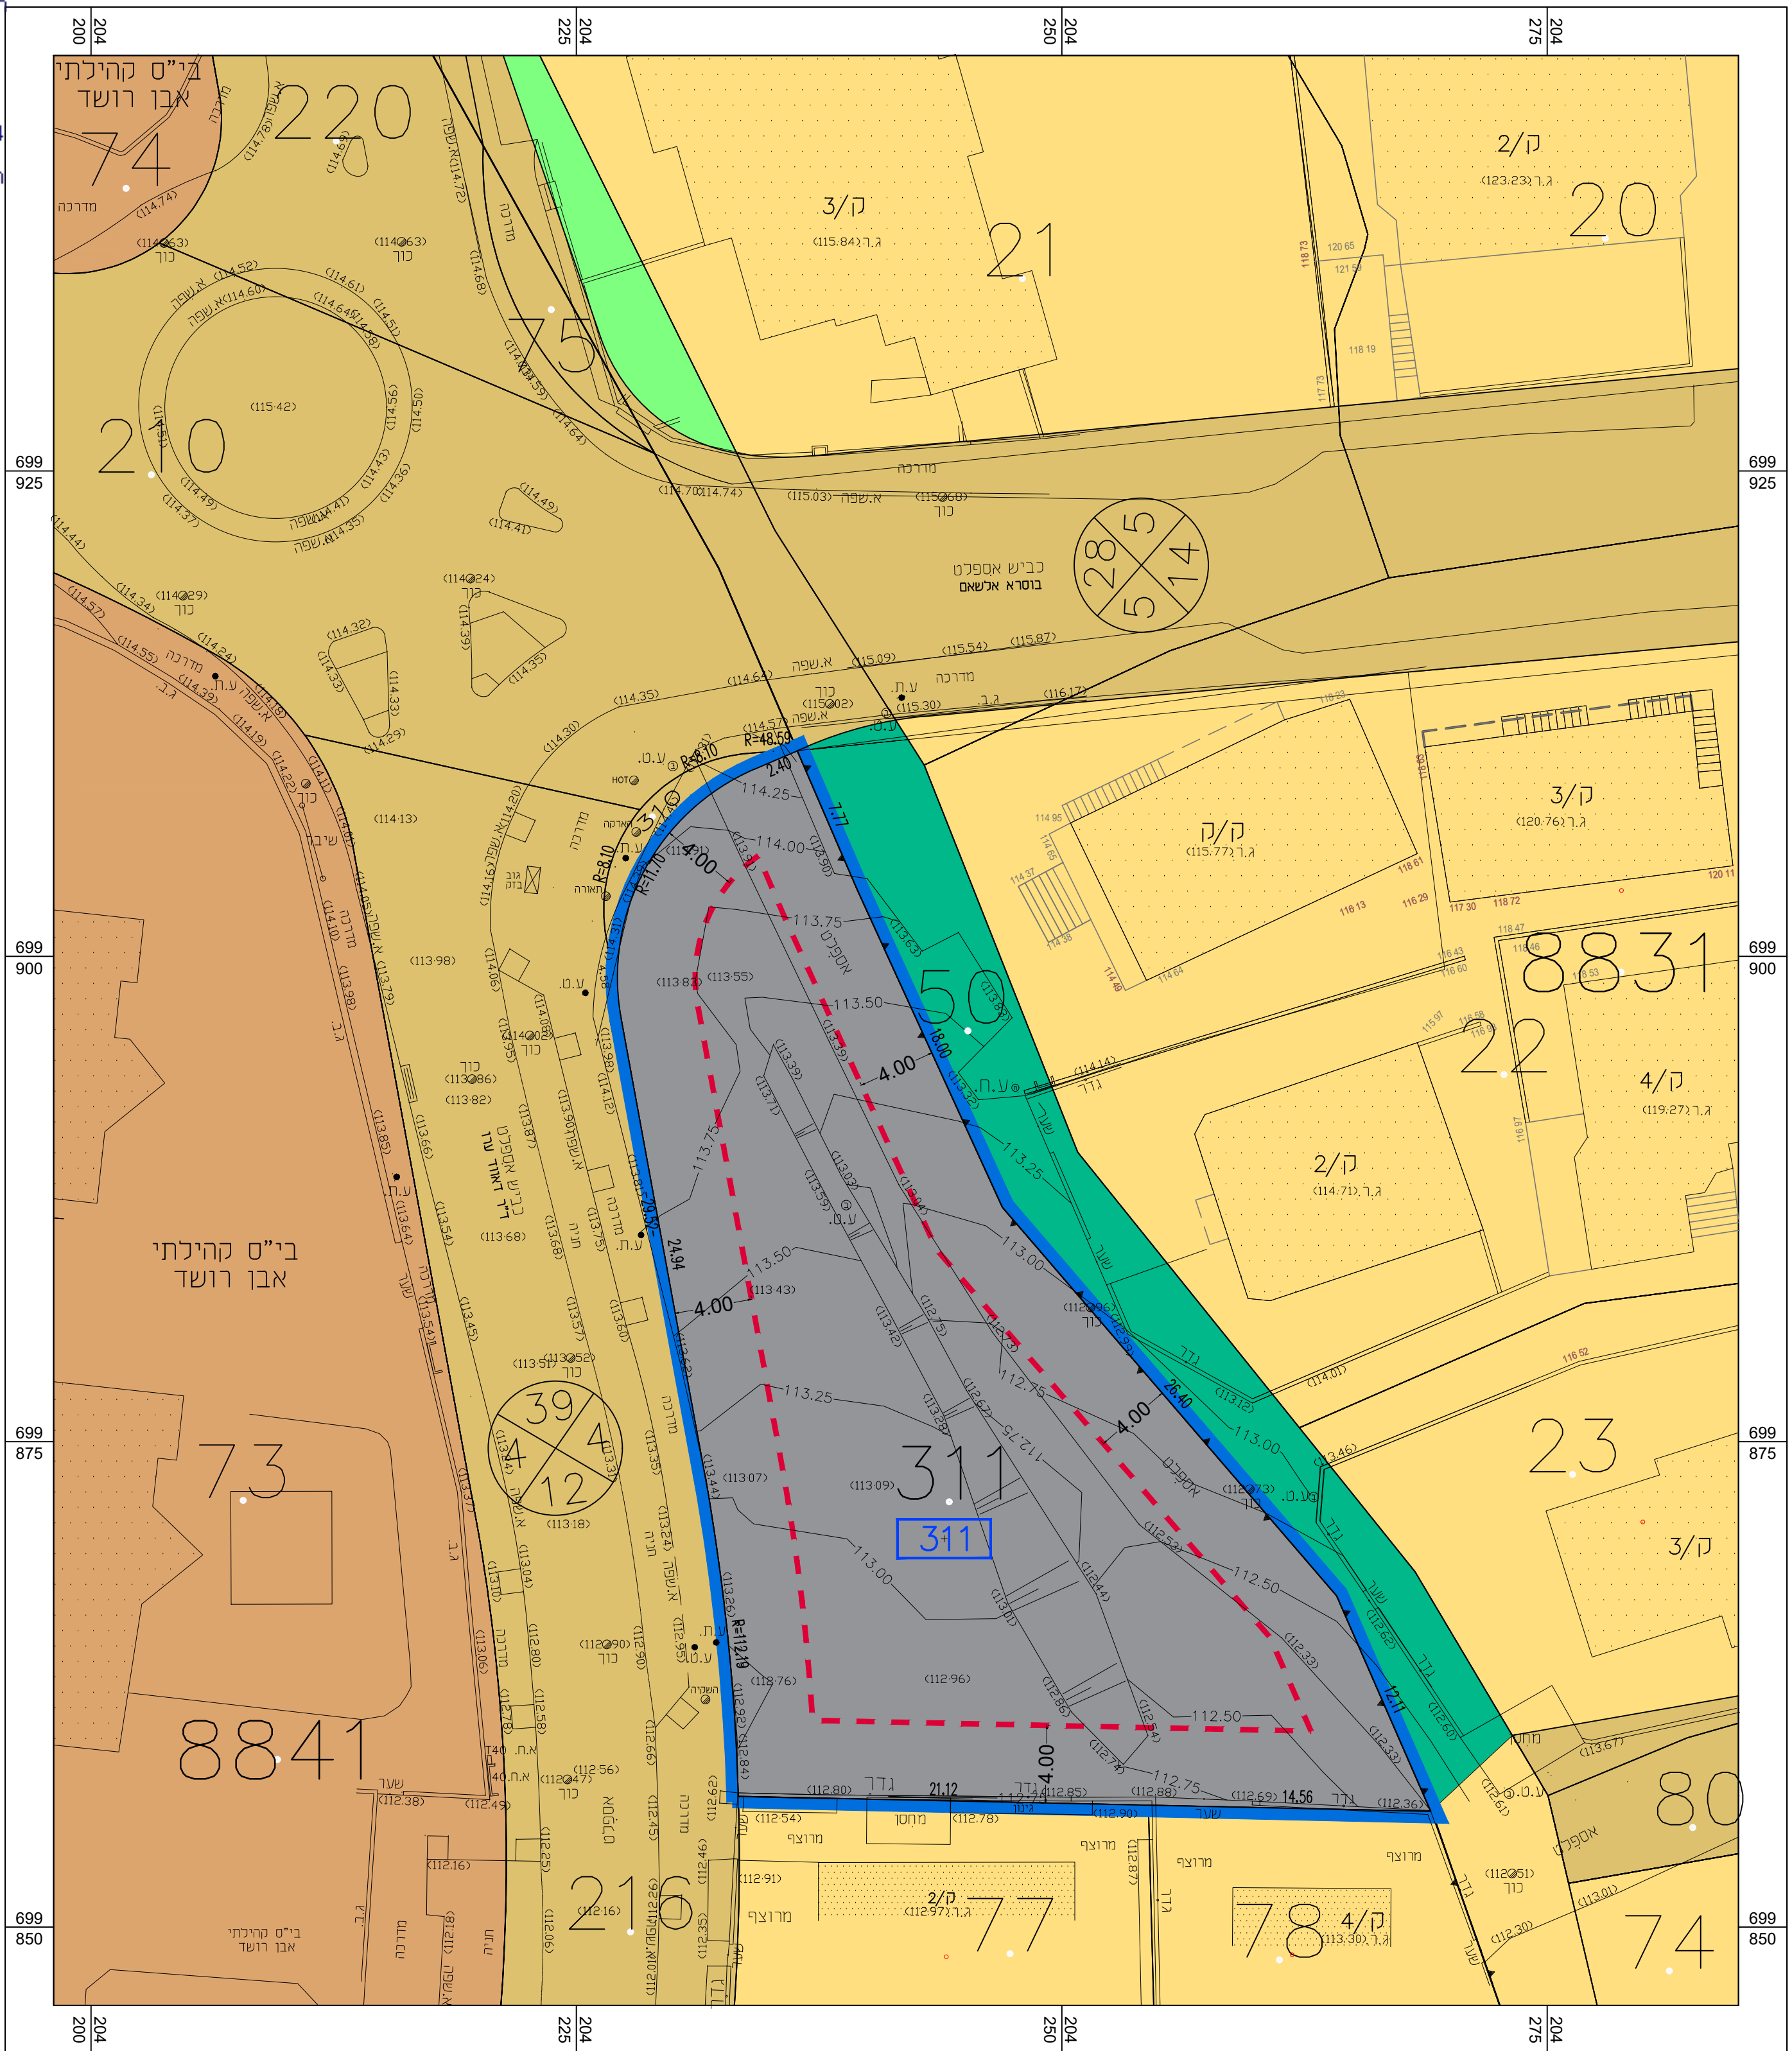

מצב מאושר קנ"מ 250 : 1

