
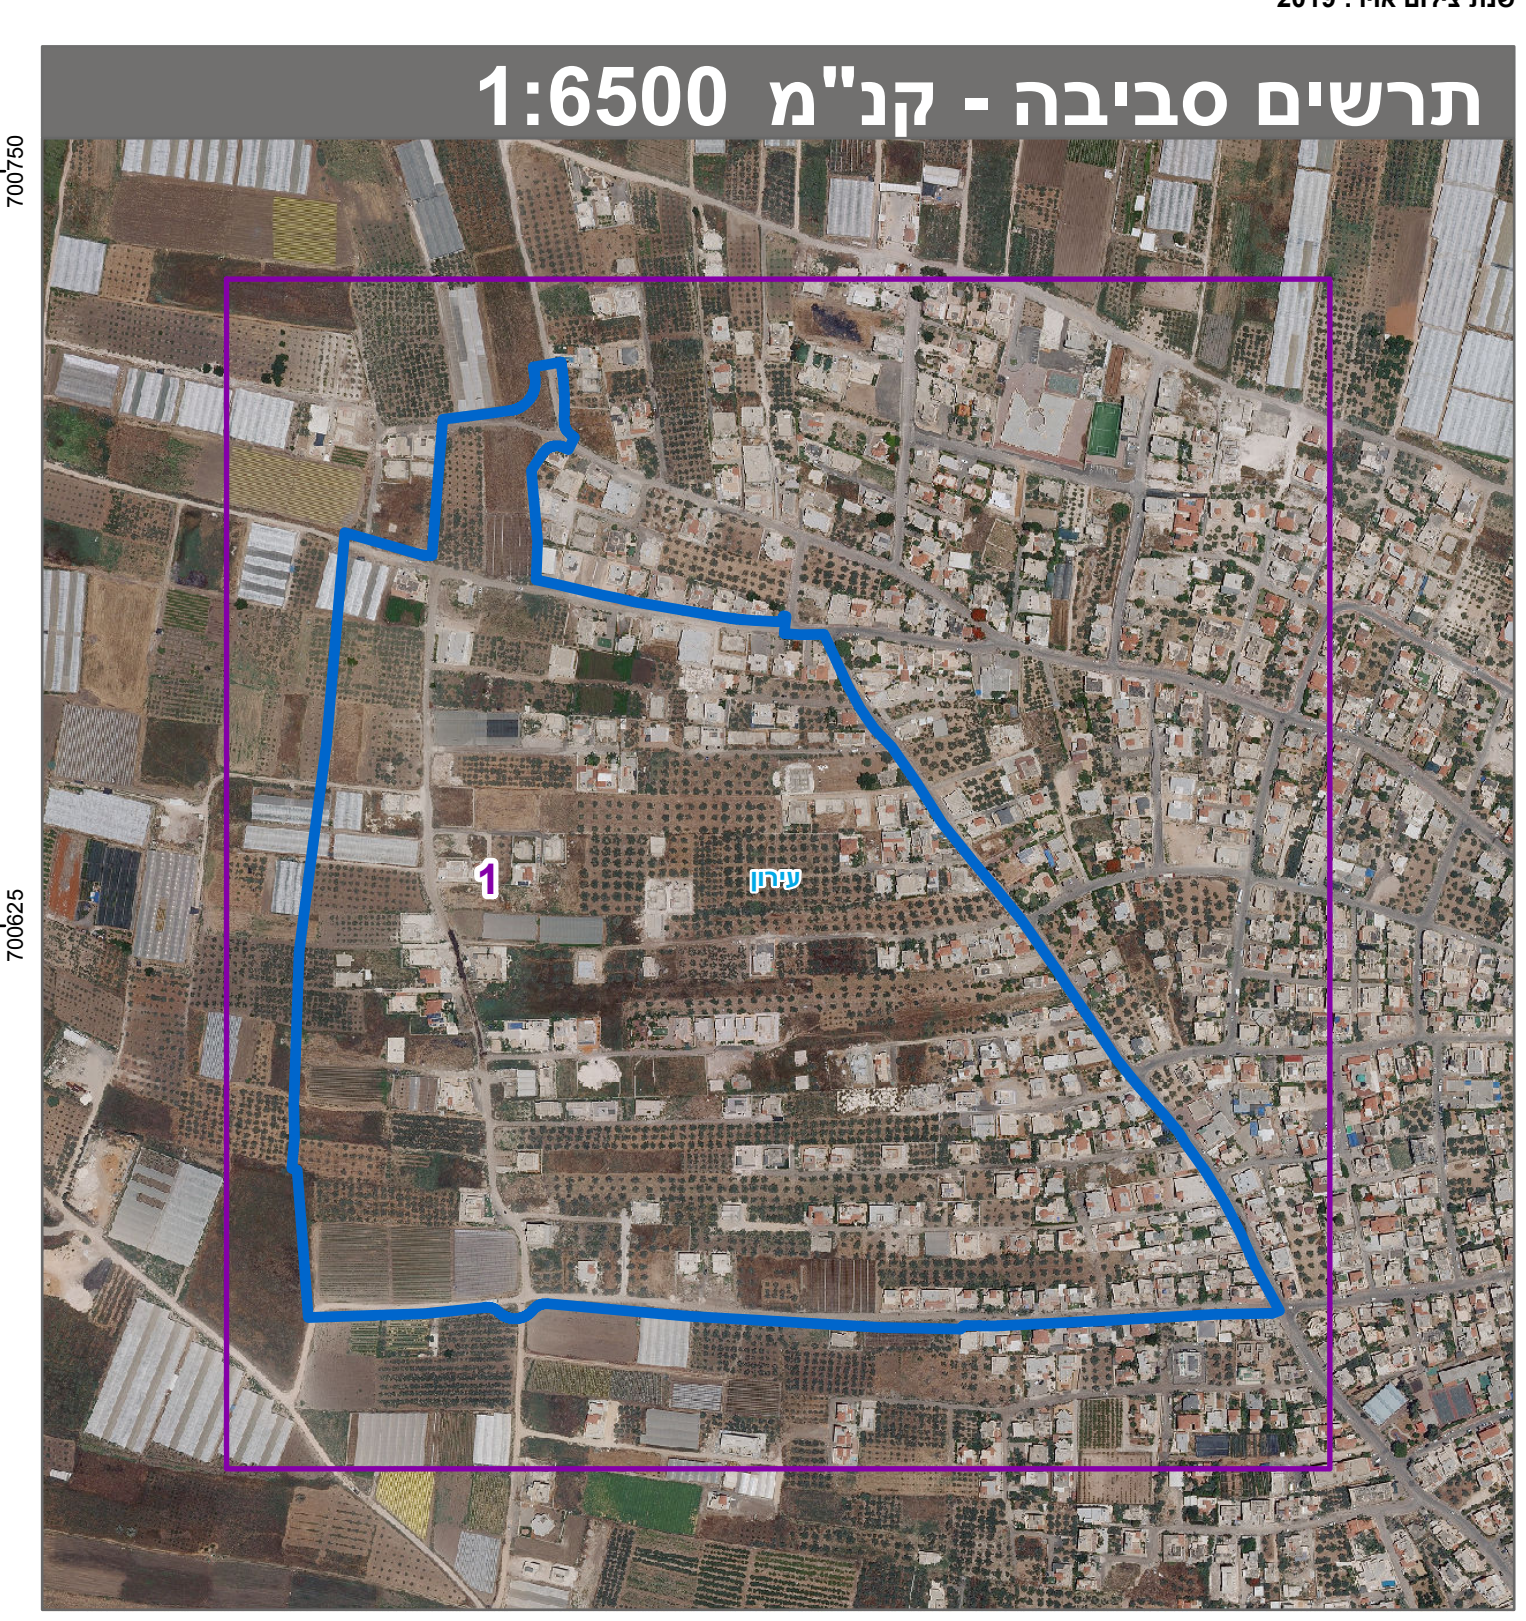
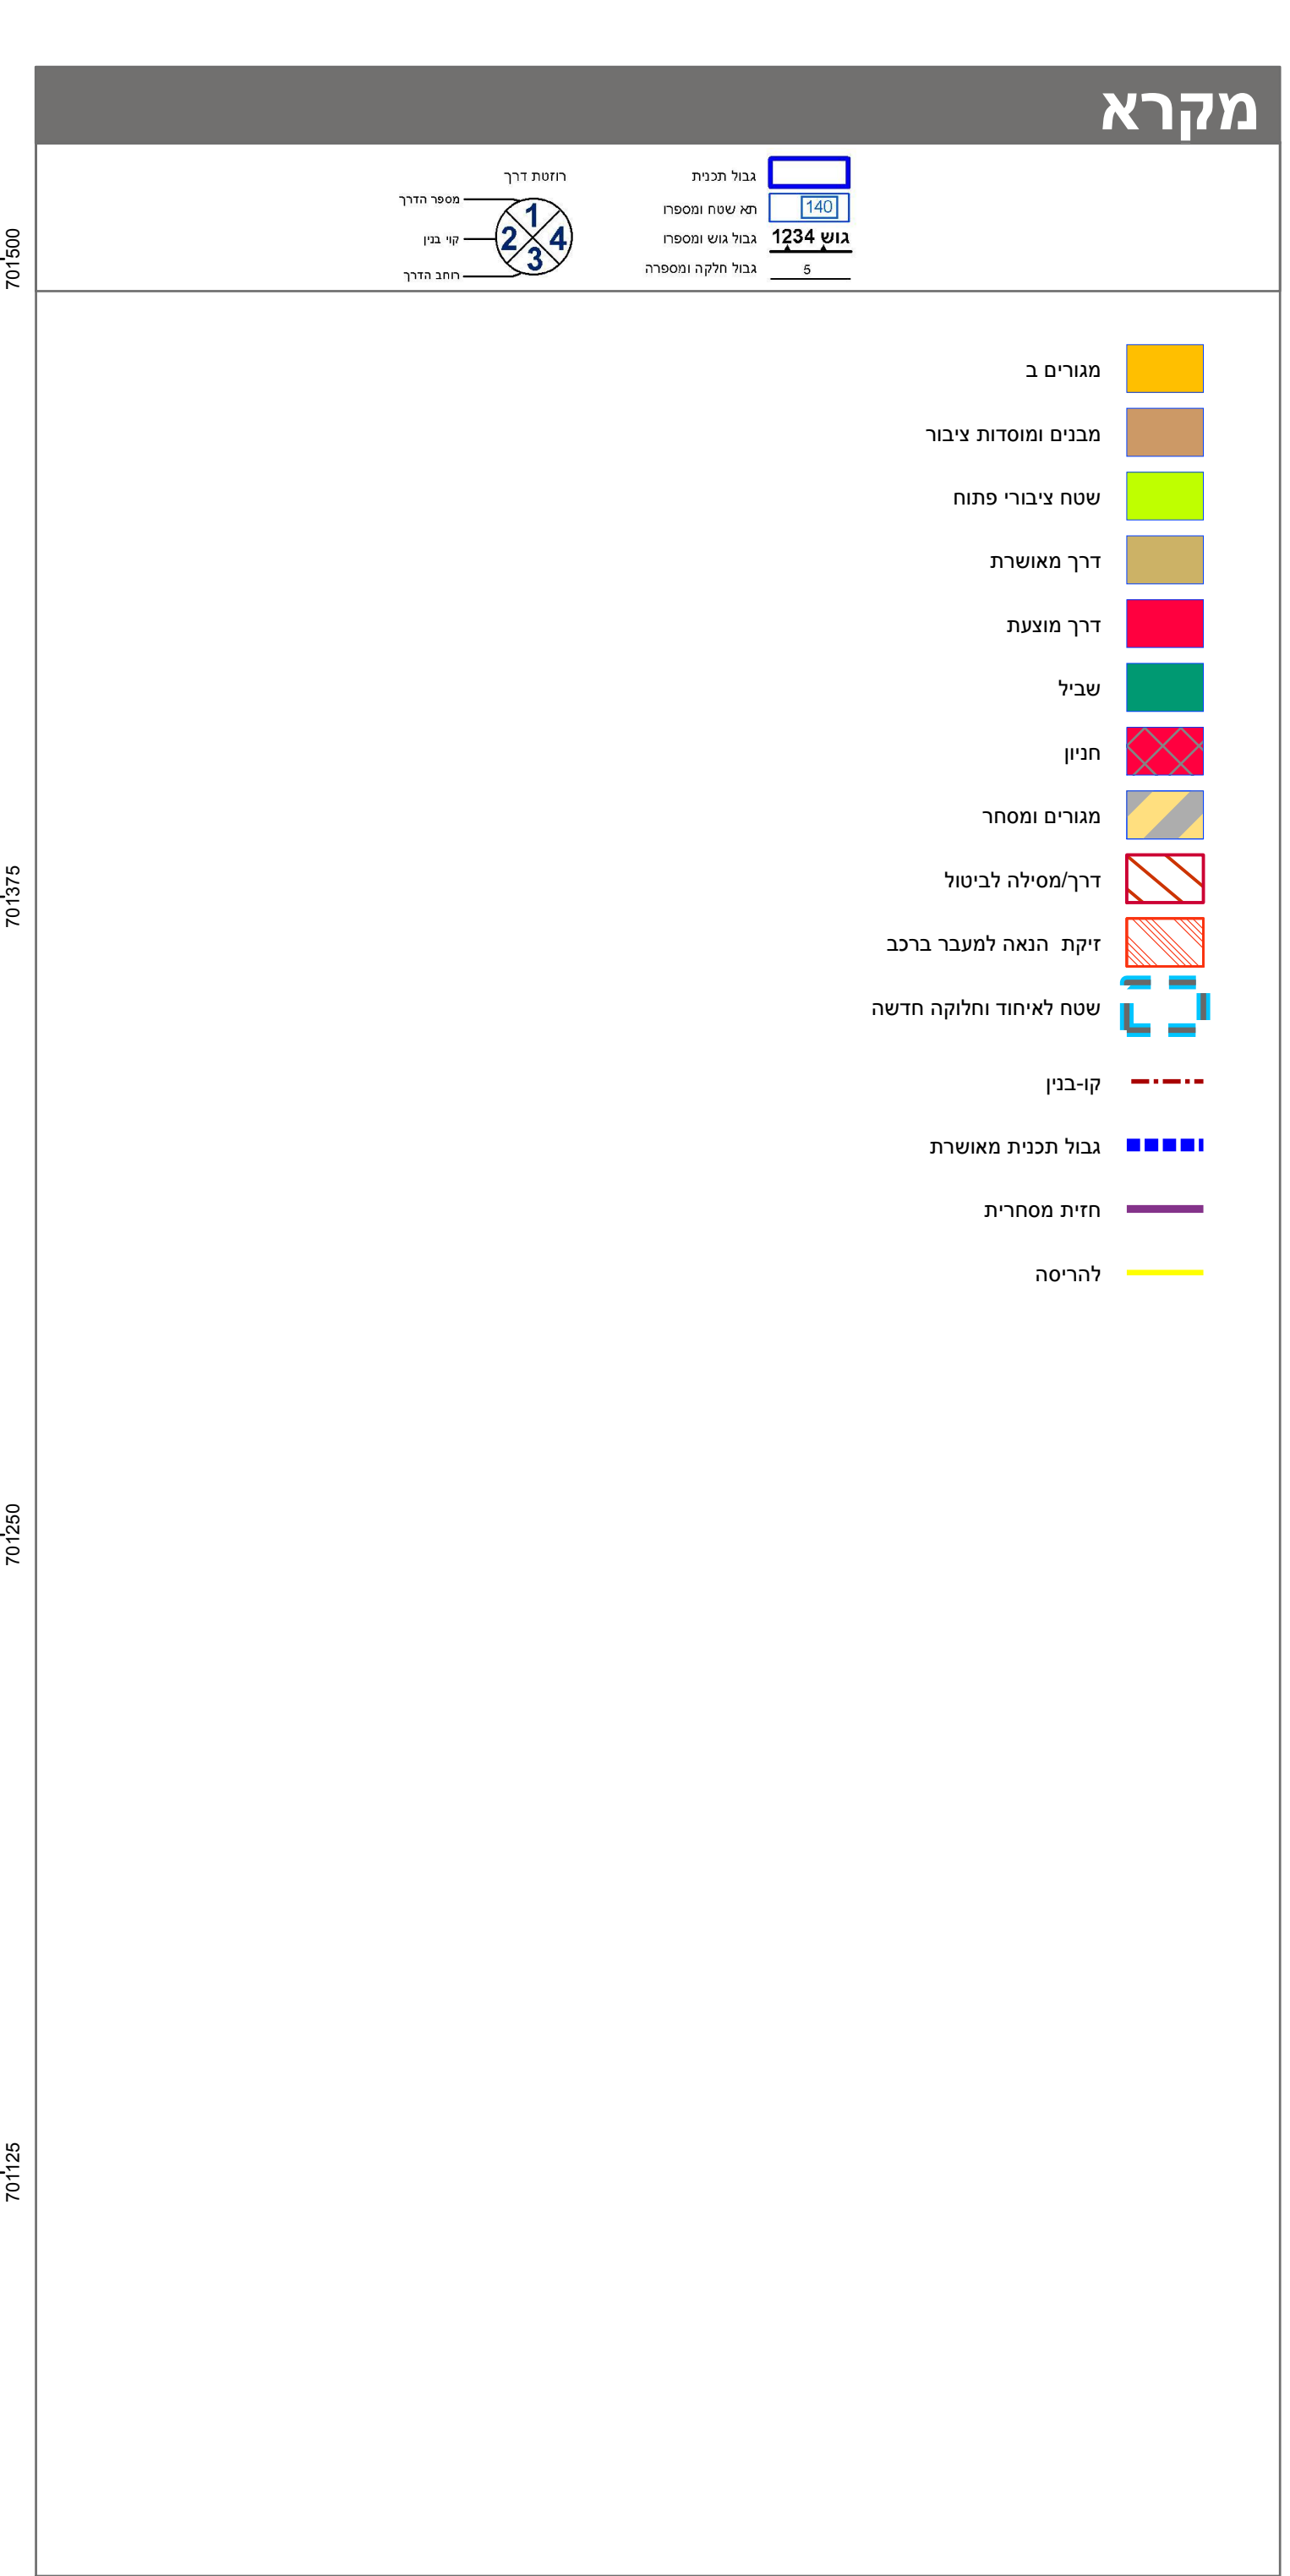


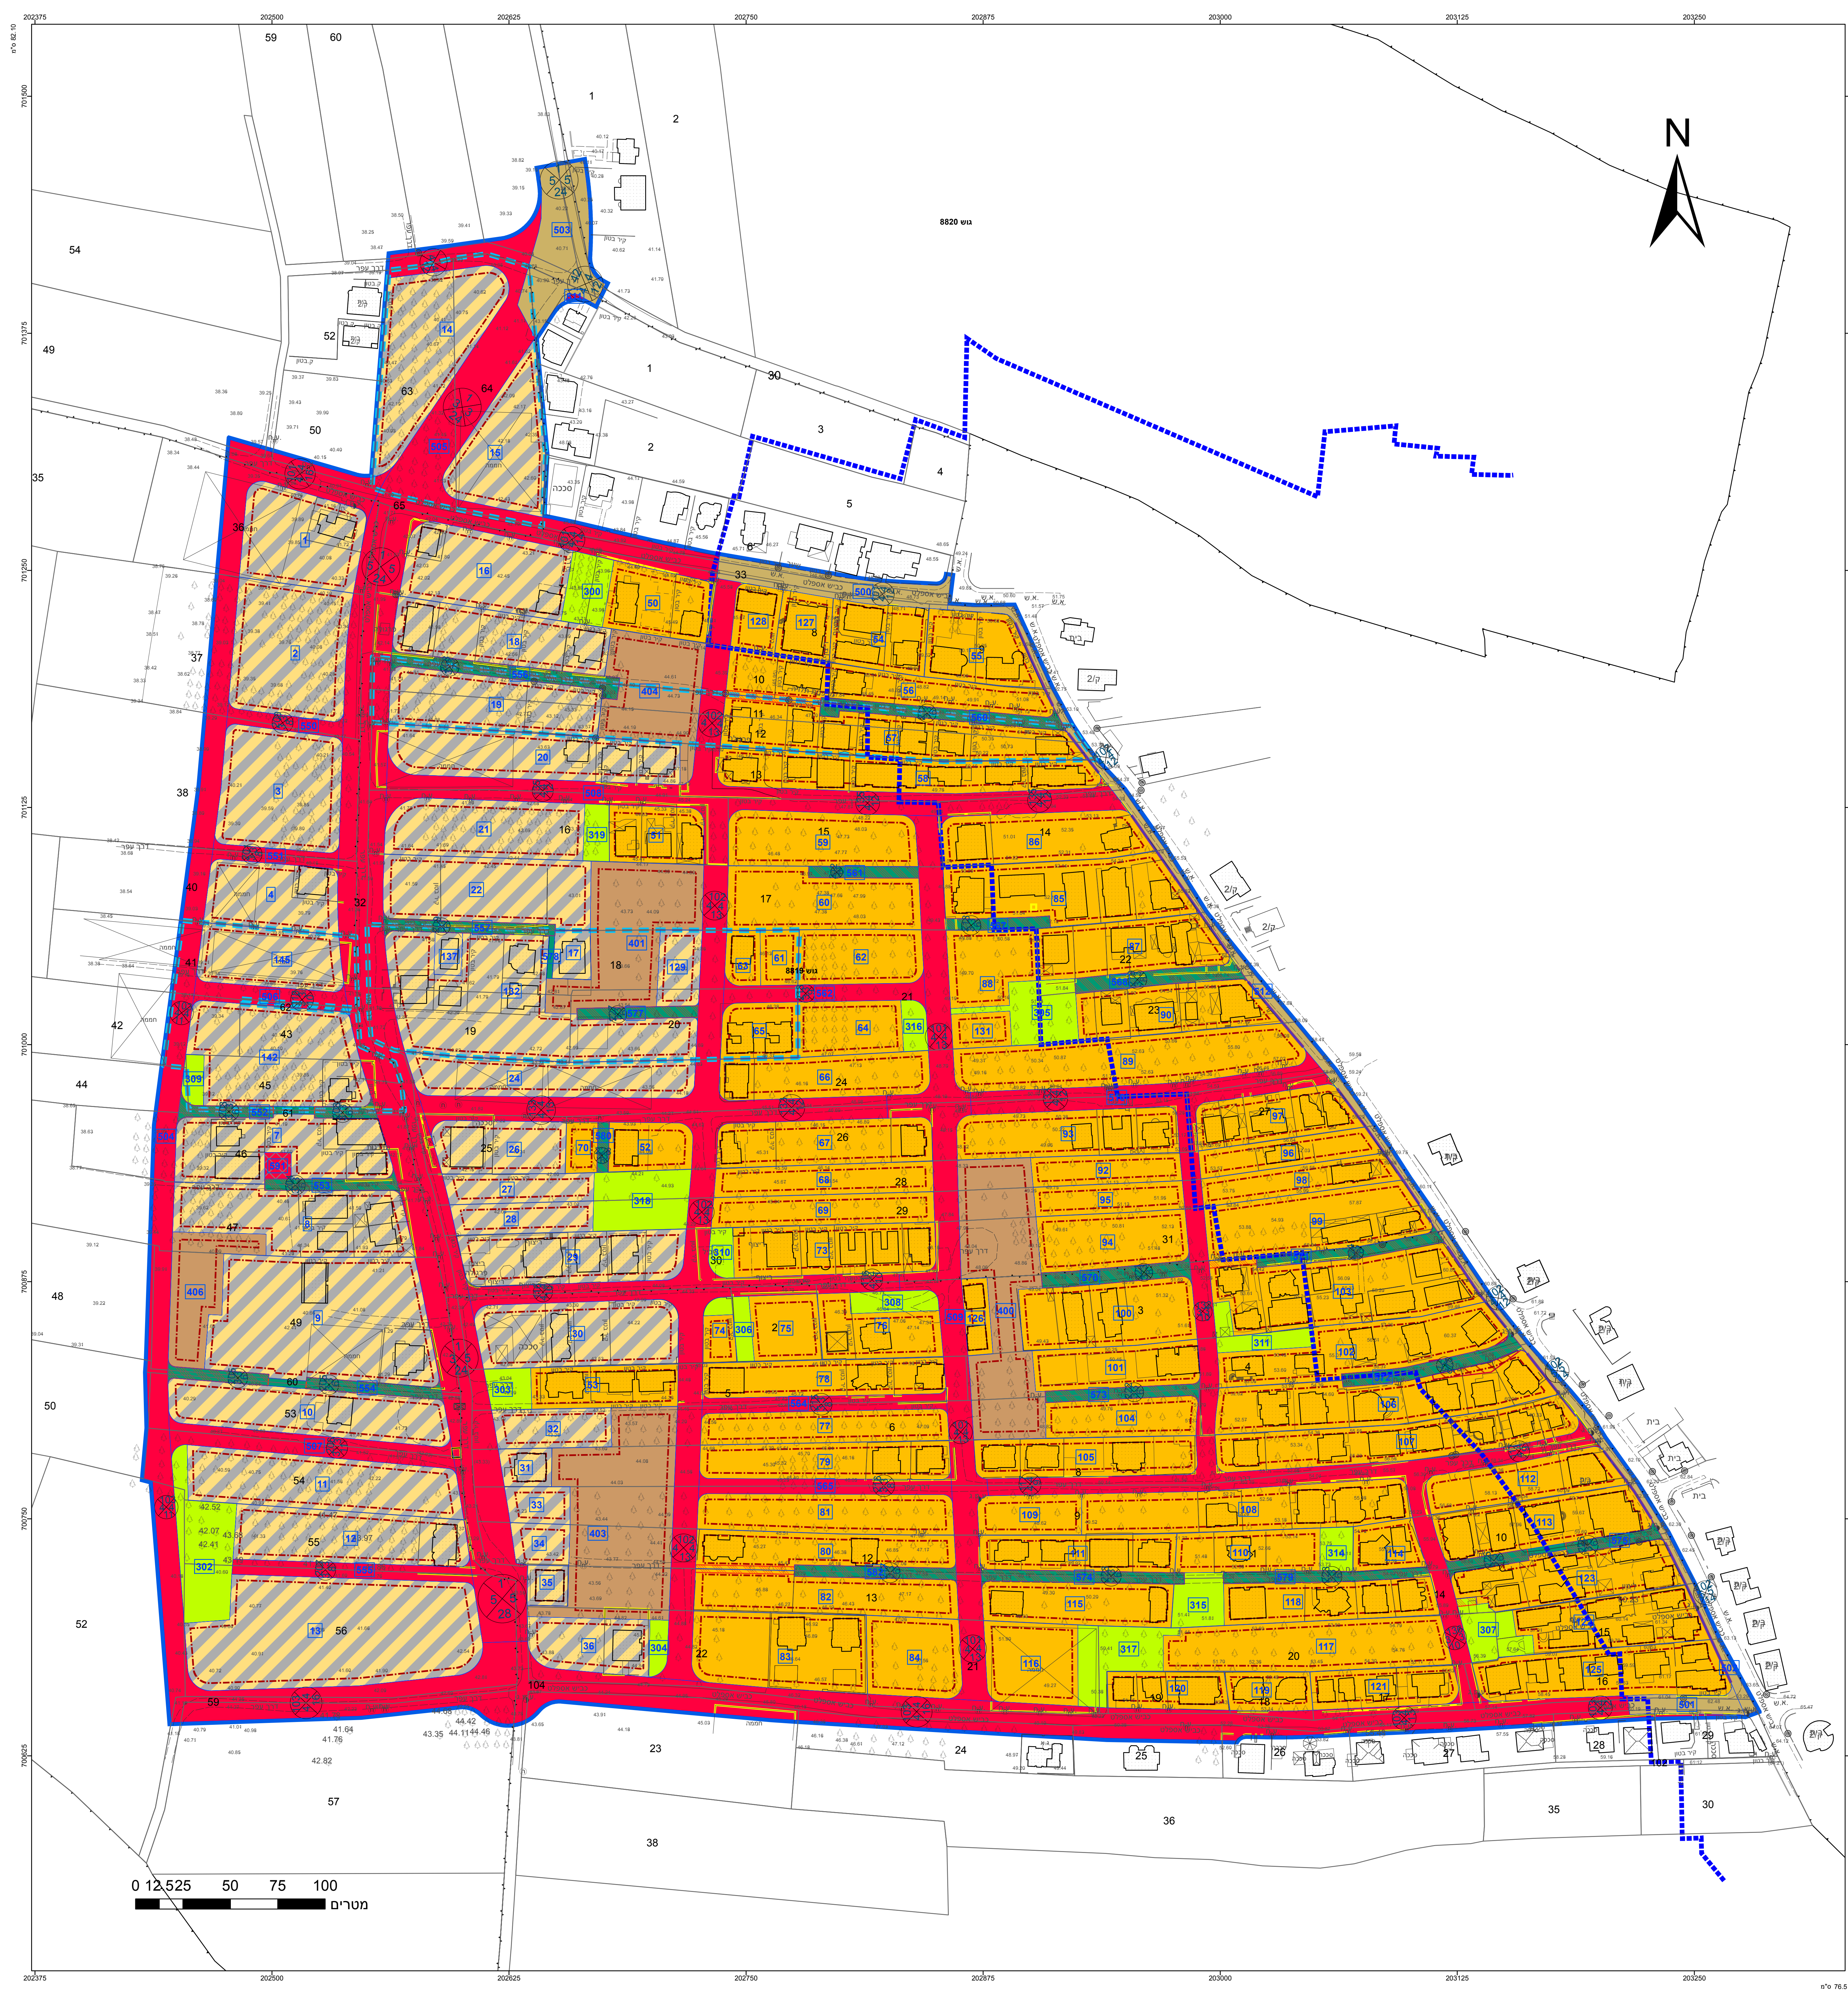

חוק התכנון והבניה, התשכ"ה - 1965	
תכנית מפורטת	
מס' 354-0994681	
שכונת אלזעארי - ג'ת	
תשריט מצב מוצע	
גיליון 1 מתוך 2	
מחוז	חיפה
מרחב תכנון מקומי	עירון
רשות מקומית	ג'ת
ישוב	ג'ת
תכנית בסמכות	מחוזית
איחוד וחלוקה	ללא איחוד וחלוקה
היתרים או הרשאות	תכנית שמכוחה ניתן להוציא היתרים או הרשאות
מונה תדפיס התשריט	50
מועד הפקה	19/03/2024
שטח התכנית	409.95 דונם
קנה מידה	1:1250
אישורים בתכנית מס' 354-0994681	
חיתול והחננון	
חוק התכנון והבניה, התשכ"ה - 1965	
מחוז: חיפה	
הועדה המחוזית החליטה ביום: 22/01/2024	
לאשר את החוכנית: 28/03/2024	
תאריך: יו"ר הוועדה המחוזית	

שמות*	
מגיש התכנית	רשות מקומית
עורך ראשי	תאגיד: מועצה מקומית ג'ת
יזם	תאגיד: איגוד עובדי אל"ח
	תאגיד: איגוד עובדי אל"ח
	תאגיד: מועצה מקומית ג'ת

טבלת גושים וחלקות*			
מספר גוש	חלק/כל הגוש	מספר חלקות בשלמותן	מספר חלקות בחלקיות
8811	חלק	63-64	49-50, 60-62, 65
8815	חלק	63-64	36-38, 40-42, 44, 46-48, 50, 52, 57, 59
8818	חלק	1-22	23-29, 104
8819	חלק	7-33	1, 6
8820	חלק		1, 30

* הרשימה המלאה מפורטת בהוראות התכנית / בהודעה שפורסמה בעיתונות וברשומות

הריני מצהיר בזאת כי המפה הטופוגרפית/המצבית המהווה רקע לתכנית זו, נערכה על ידי ביום 01.05.2023 והיא הוכנה לפי הוראות נוהל מבא"ת ובהתאם להוראות החוק ולתקנות המודדים שבתוקף.

דיוק הקו הכחול והקדסטרי: מדידה גרפית

1362

שם המודד

מספר רשיון

חתימה

תאריך