




מקרא		מצב מאושר	
	: אתר עתיקות		: גבול תכנית
	: מגורים א'	10368	: מספר גוש
	: קרקע חקלאית		: גבול תכנית
	: דרך מאושרת	ג'6265	: מספר תכנית מאושרת
	: מספר דרך	19	: גבול חלקה ומספרה
	: קו בניין מינימלי		: קו בניין מאושר
	: רוחב דרך		

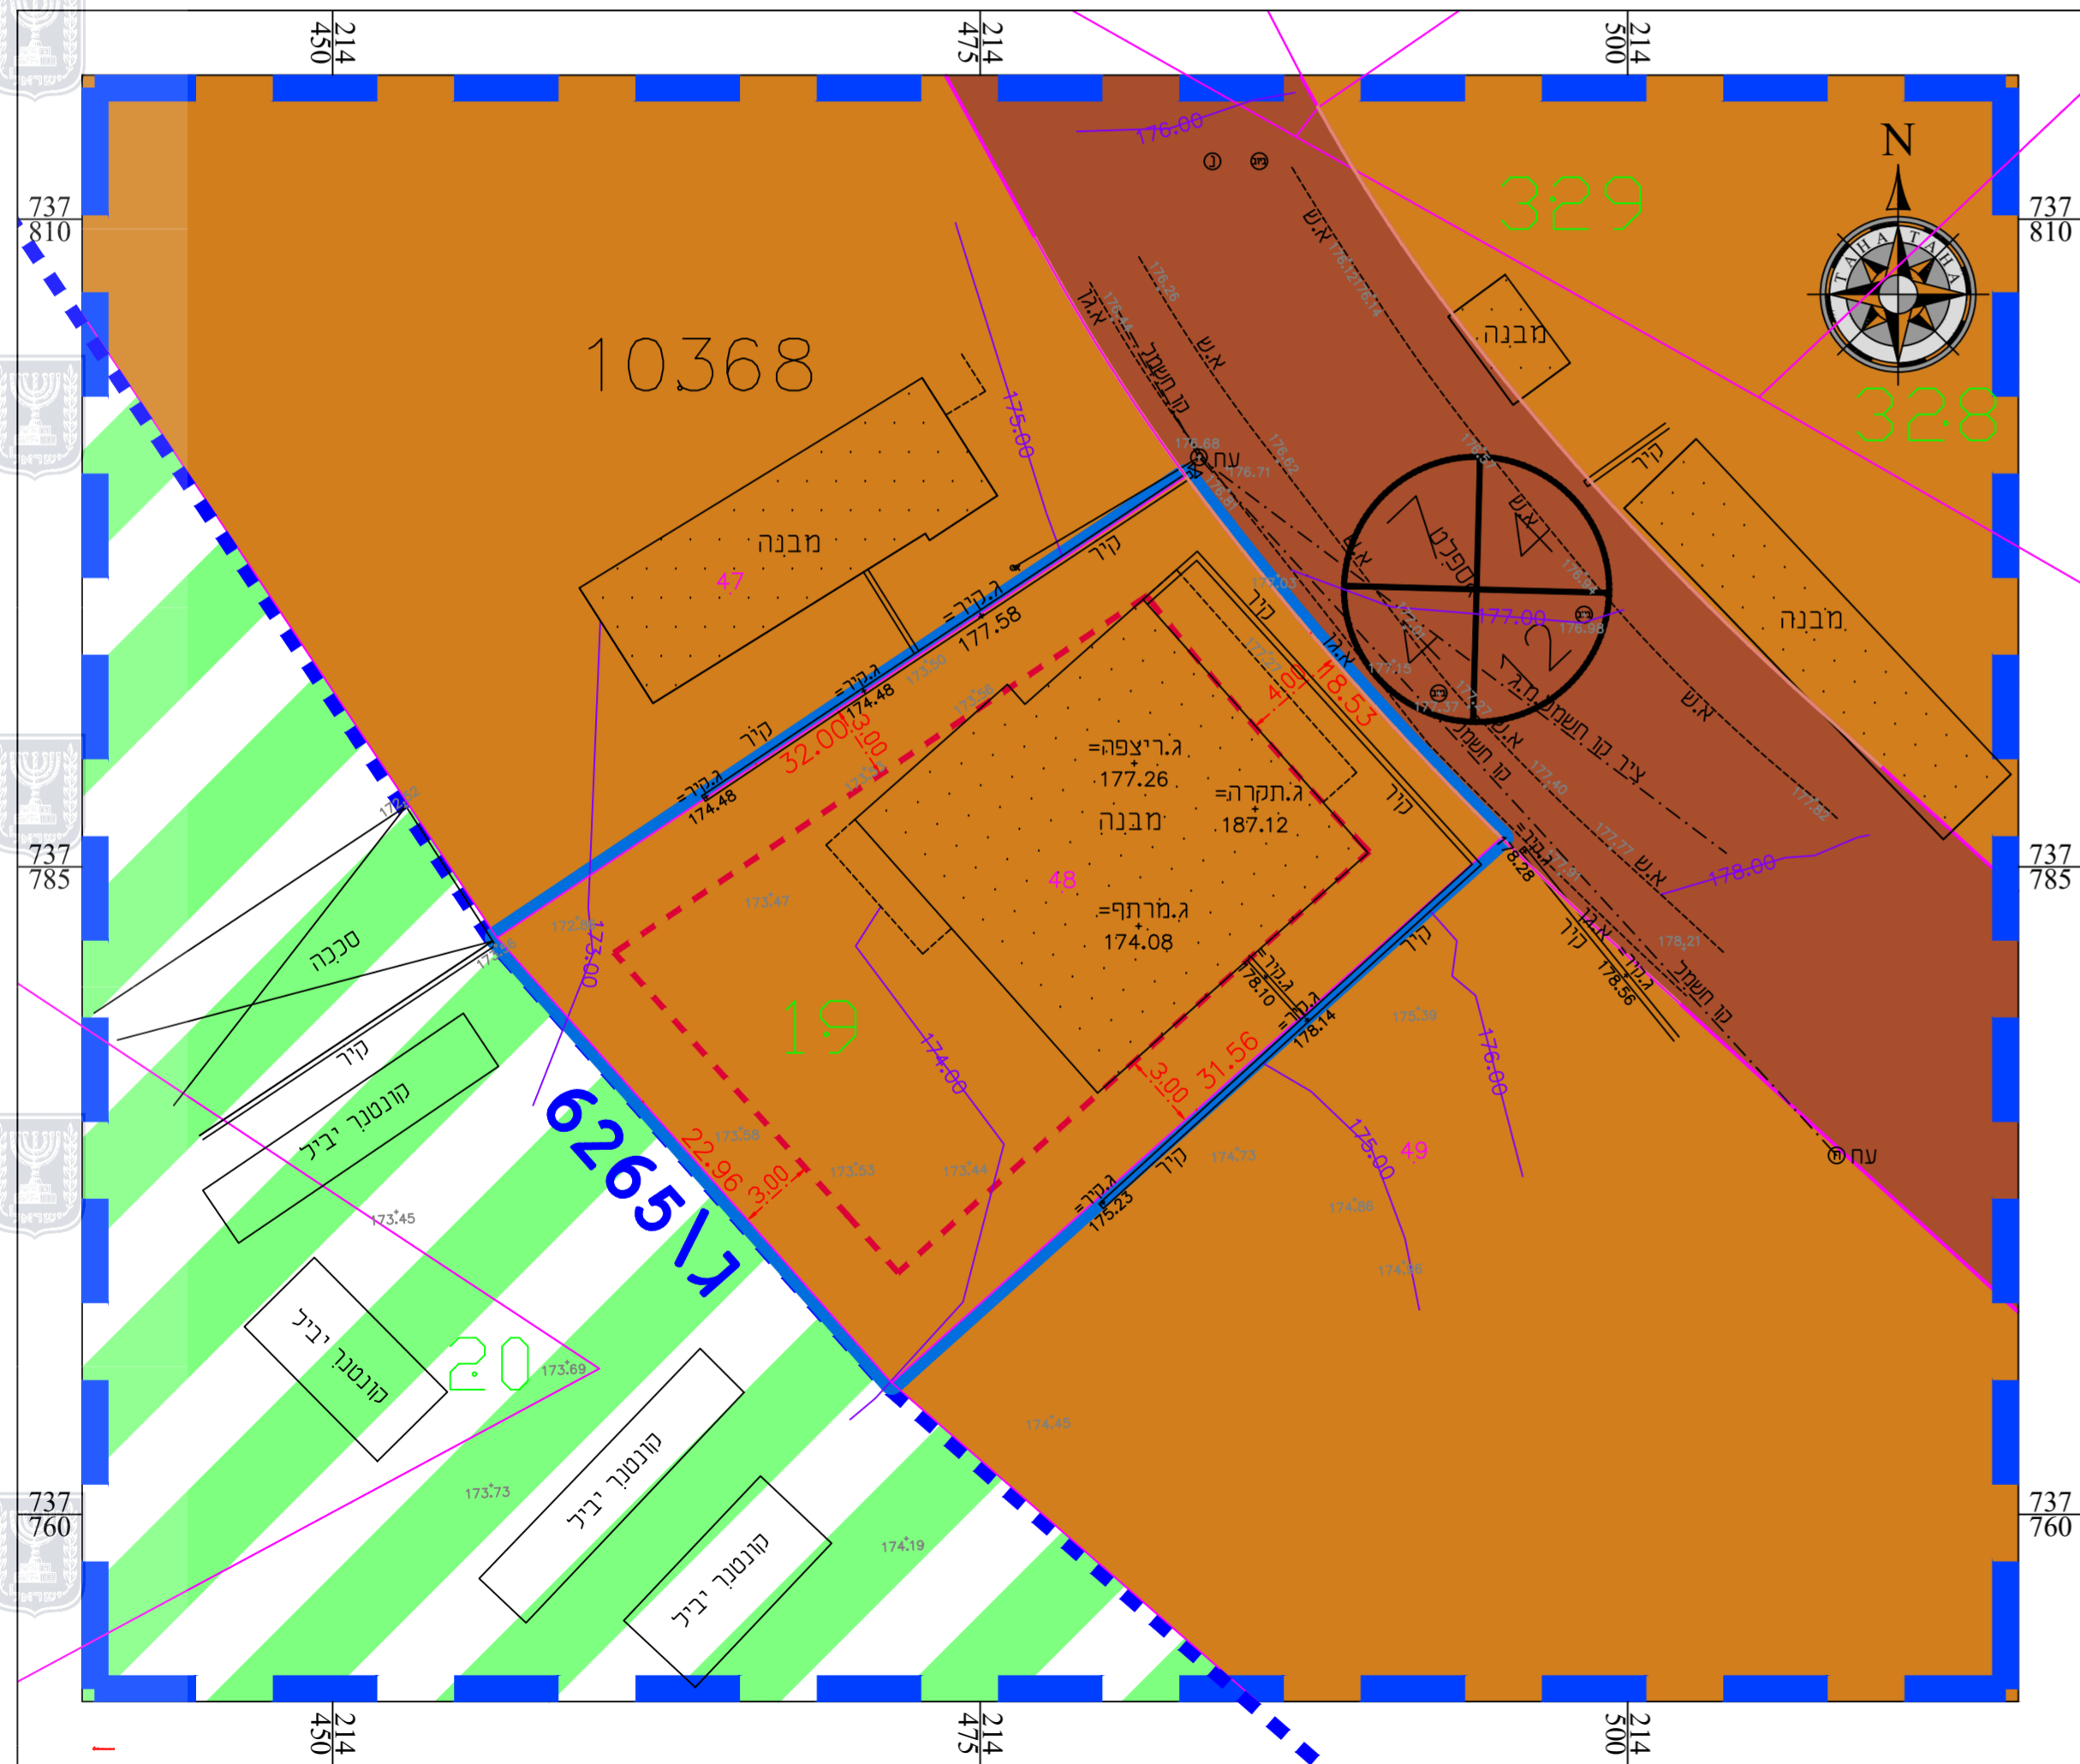

מצב מאושר
קנ"מ 1 : 250

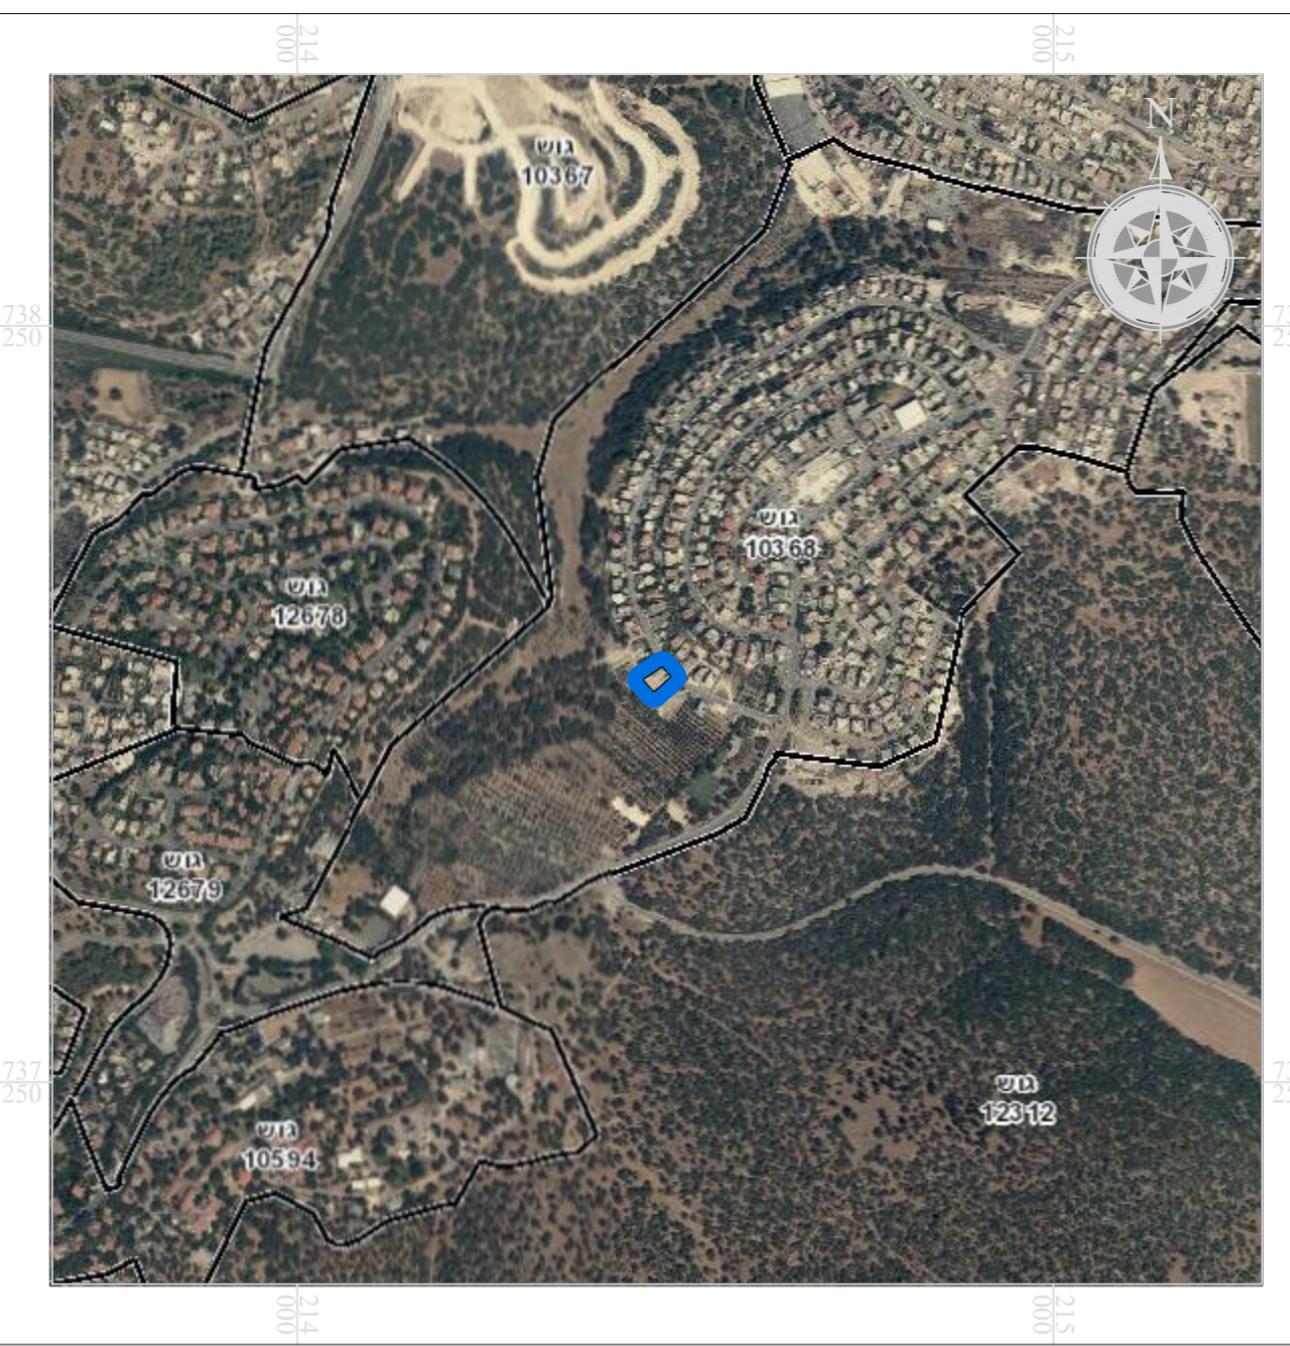

תרשים התמצאות כללית
קנ"מ 1:10000
בסמת טבעון

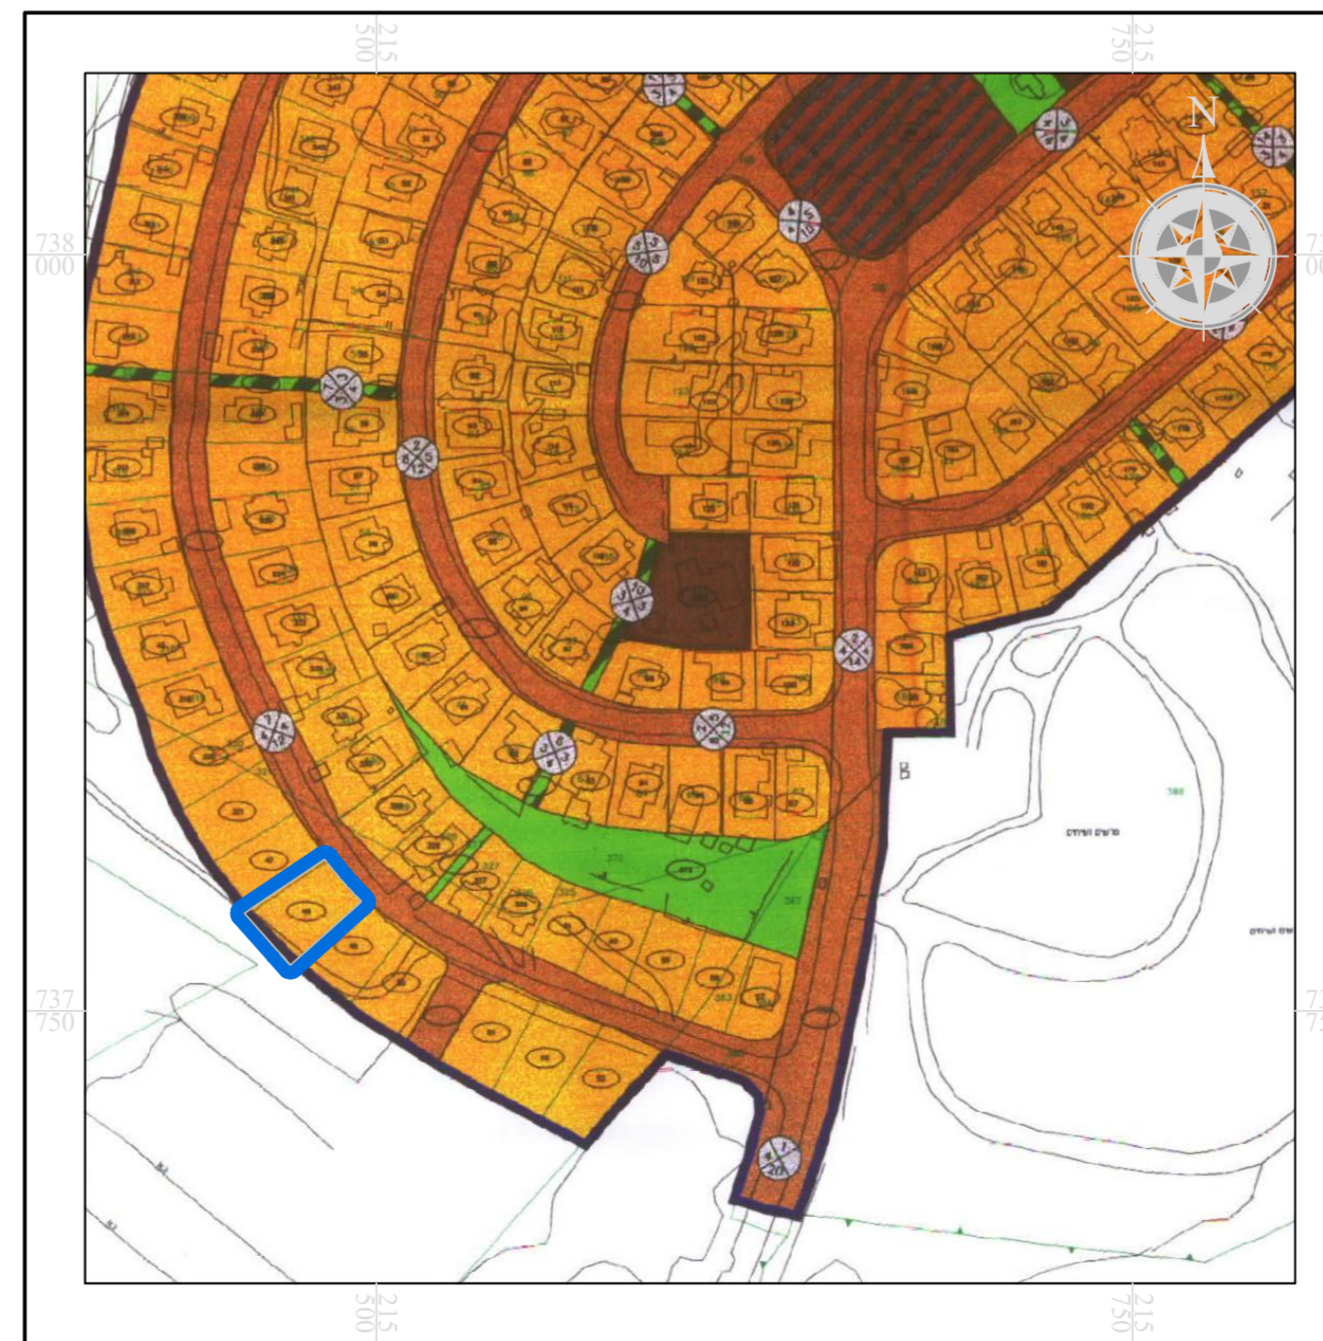

תרשים סביבה
תכנית מס' ג'6265
קנ"מ 1:2500

חוק התכנון והבנייה, התשכ"ה - 1965
תכנית מפורטת

מס' 257-1163336

שם התכנית :
הוספת זכויות בניה
ושינוי בקווי בניה
בסמת טבעון

מצב מאושר גליון 1 מתוך 1

קנ"מ	שם הנספח
1 : 250	מצב מאושר
1 : 2500	תרשים סביבה - לפי תכנית מס' ג'6265
1 : 10000	תרשים התמצאות כללית
-	תרשים נוסף
-	תמונה נוספת

26/11/2022

תאריך

מחוז :
מרחב תכנון מקומי :
רשות מקומית :
ישוב :
שטח התכנית :
קנה מידה :
הצפון :
מבוא העמקים :
בסמת טבעון :
בסמת טבעון :
0.651 דונם (שטח רשום) :
1 : 250

גושים וחלקות בתכנית:

גוש	סוג הגוש	חלקות בשלמותן	חלקי חלקות
10368	מוסדר	19	-

שמות וחתימות:

חתימה:

שם: בדארנה יוסף

תאריך:

עורך
התוכנית