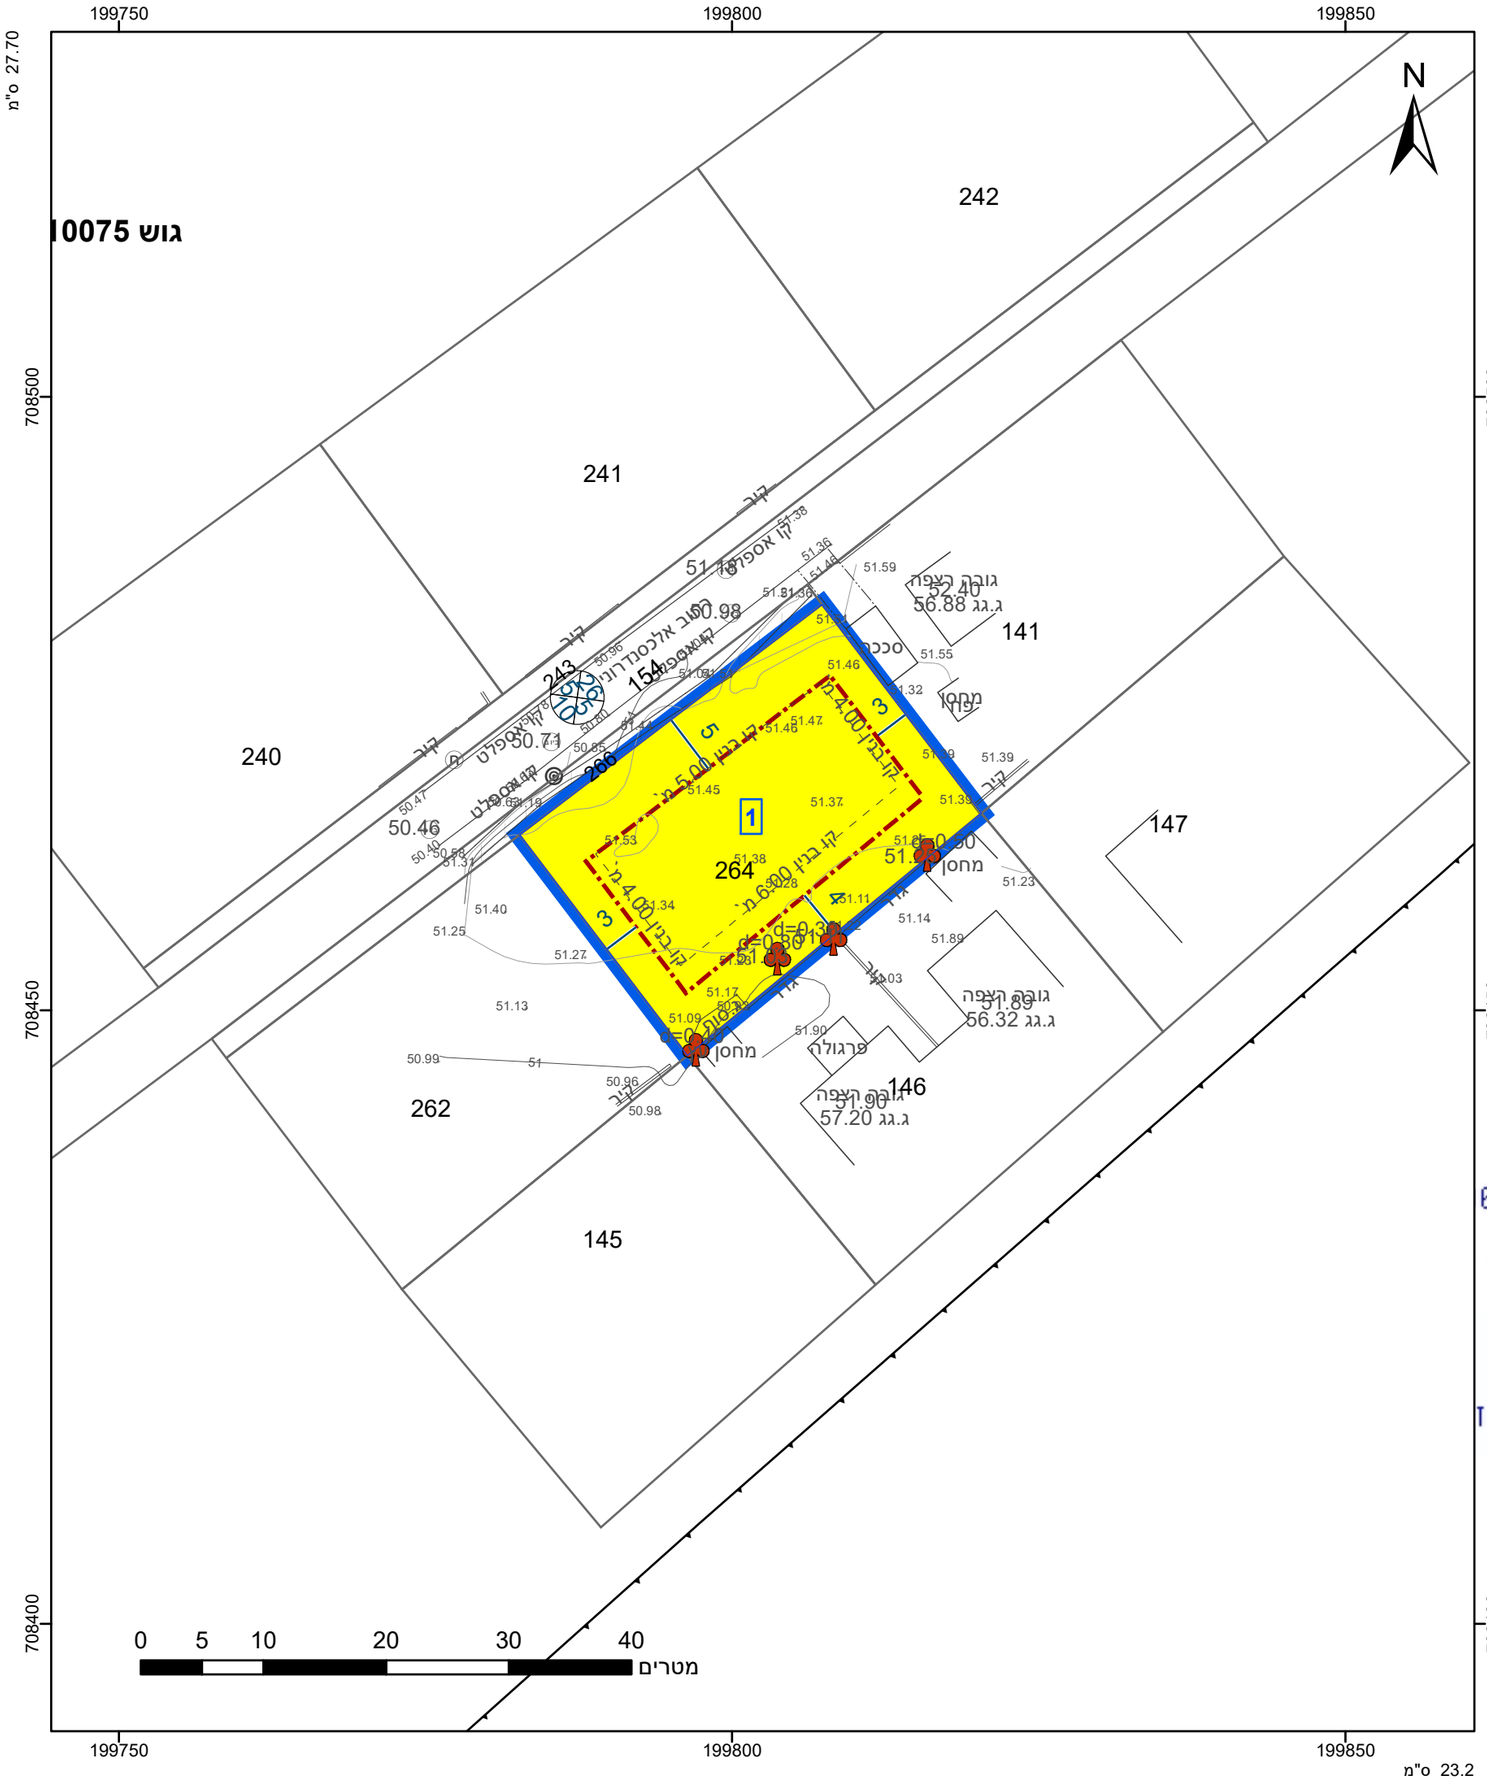

מקרא

- גבול התכנית
- גוש 1234 — גבול גוש ומספרו
- 5 — גבול חלקה ומספרה
- 1 — תא שטח ומספרו
- 1 מספר הדרך, 2 קווי בנין, 3 רוחב הדרך, 4
- מגורים א
- קו-בנין
- מידות
- עץ/עצים לשימור

אישורים בתכנית מס' 308-1212844

מינהל התכנון
חוק התכנון והבניה, התשכ"ה - 65
מחוז חיפה
הוועדה המחוזית החליטה ביום :
18/03/2024
לאשר את התוכנית
09/06/2024
תאריך יו"ר הוועדה המחוזית

הריני מצהיר בזאת כי המפה הטופוגרפית/המצבית המהווה רקע לתכנית זו, נערכה על ידי ביום 10/04/2023 והיא הוכנה לפי הוראות נוהל מבא"ת ובהתאם להוראות החוק ולתקנות המודדים שבתוקף. דיוק הקו הכחול והקדסטר: מדידה אנליטית מלאה ברמת תצ"ר

סאלח אבו ואסל	1651
שם המודד	מספר רשיון
חתימה	תאריך

חוק התכנון והבניה, התשכ"ה - 1965
תכנית מתאר מקומית

מס' 308-1212844

שינוי בהוראות בניה בגוש 10075 חלקה 264 ברח' אלכסנדרוני, פח"כ

תשריט מצב מוצע	גיליון 1 מתוך 1
מחוז	חיפה
מרחב תכנון מקומי	פרדס חנה-כרכור
רשות מקומית	פרדס חנה-כרכור
ישוב	פרדס חנה-כרכור
תכנית בסמכות	מחוזית
איחוד וחלוקה	ללא איחוד וחלוקה
היתרים או הרשאות	תכנית שמכוחה ניתן להוציא היתרים או הרשאות
מונה תדפיס התשריט	8
מועד הפקה	13/05/2024 13:16
שטח התכנית	0.681 דונם קנה מידה 1:500

שמות*

מגיש תכנית	גיא-גבריאל מרקיזנו תאגיד:
עורך ראשי	יניב טלמון תאגיד:

טבלת גושים וחלקות*

מספר גוש	חלק/ כל הגוש	מספרי חלקות בשלמותן	מספרי חלקות בחלקיותן
10075	חלק	264	

* הרשימה המלאה מפורטת בהוראות התכנית / בהודעה שפורסמה בעיתונות וברשומות

תרשים התמצאות - קנ"מ 1:2500

שנת צילום אויר: 2019