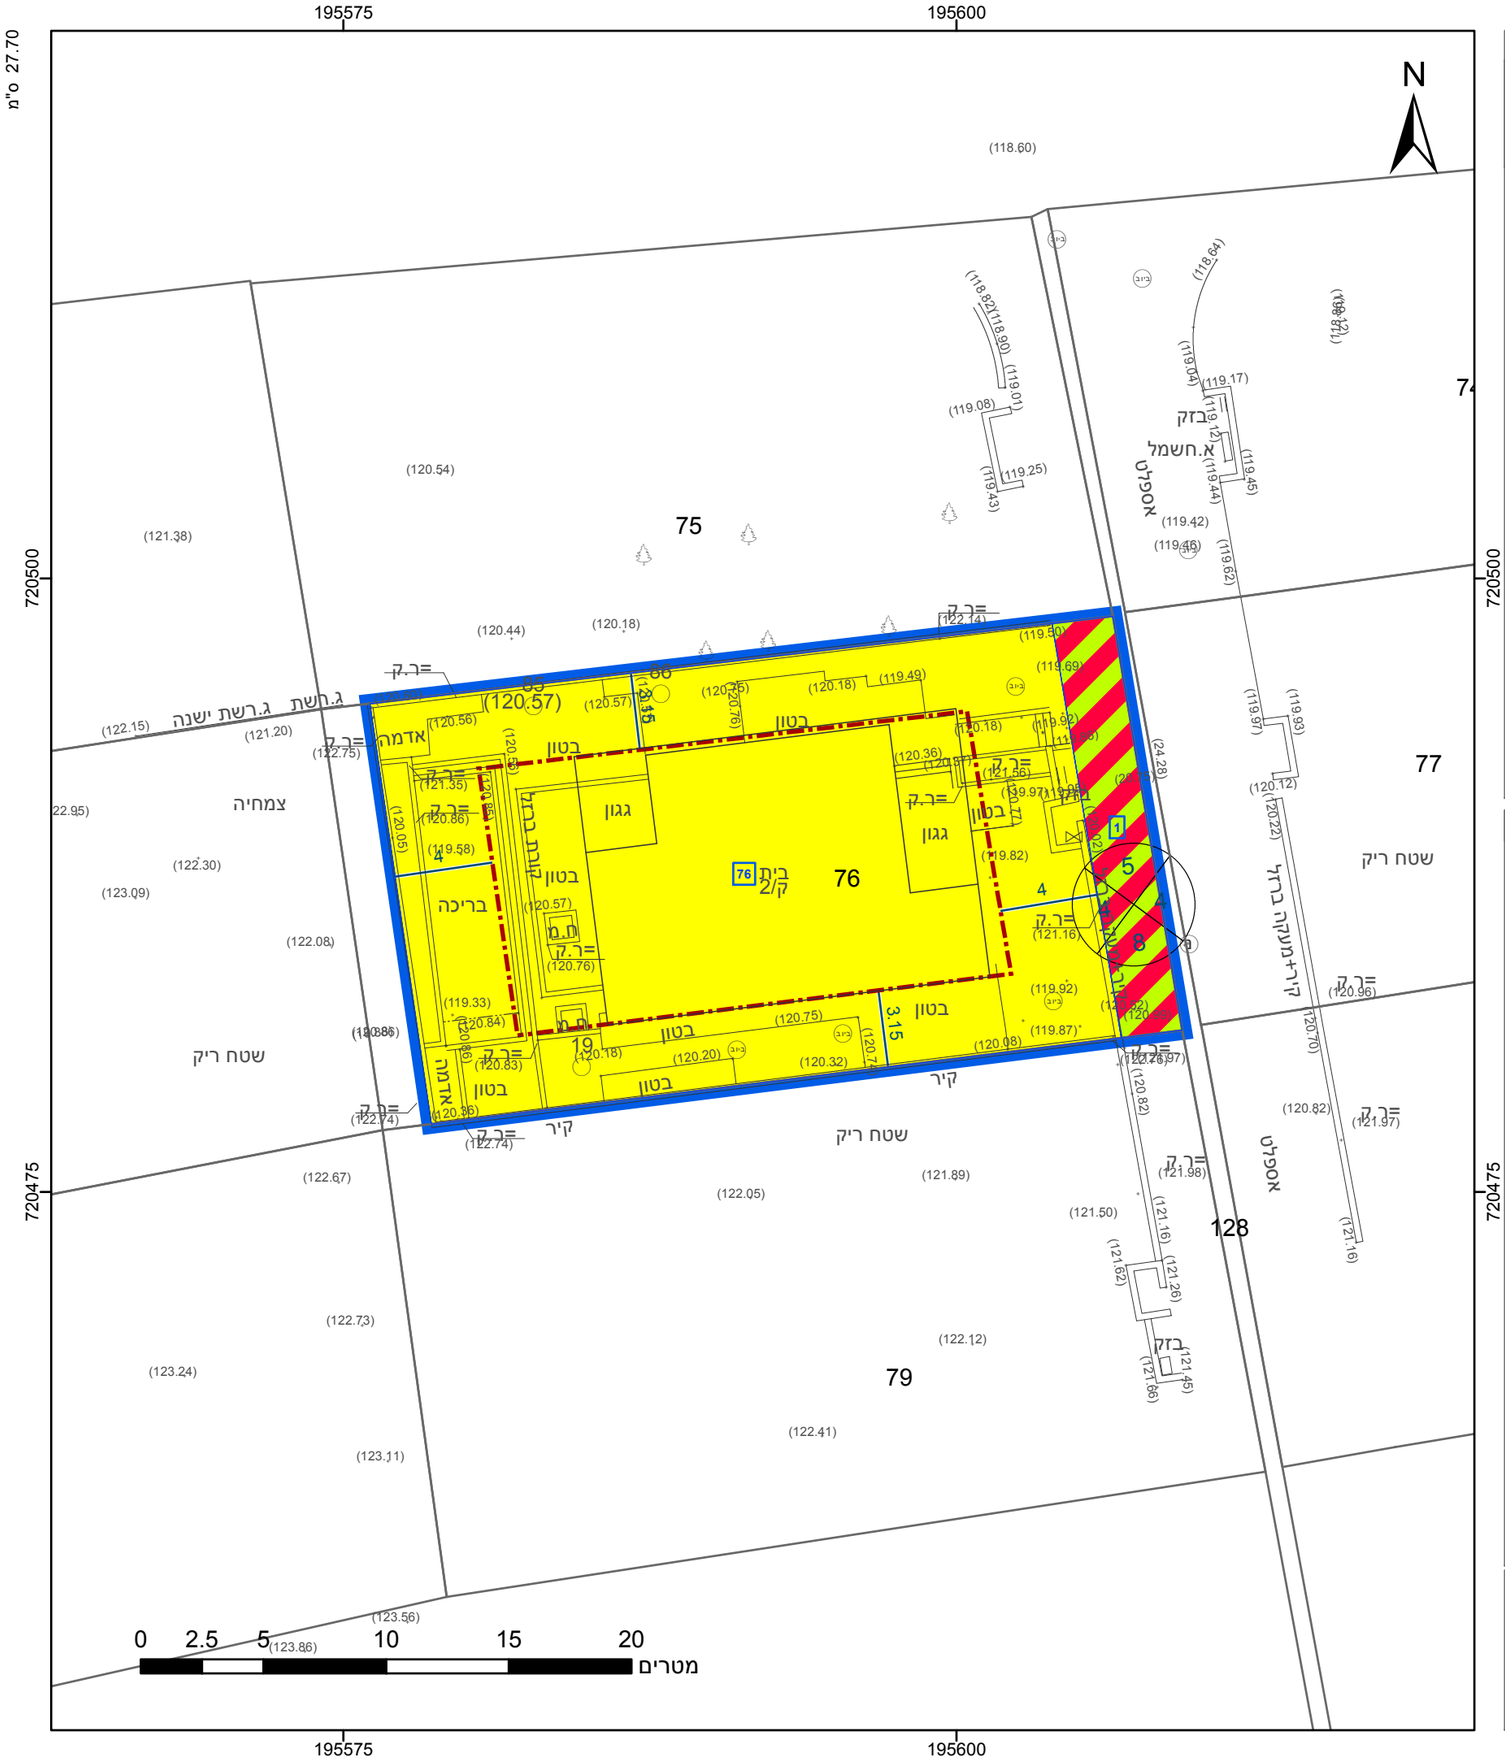

23.2 ס"מ

27.70 ס"מ

מקרא

- גבול התכנית
- גוש 1234 — גבול גוש ומספרו
- 5 — גבול חלקה ומספרה
- 1 — תא שטח ומספרו
- 1 2 3 4 — מספר הדרך / קווי בנין / רוחב הדרך
- מגורים א
- דרך משולבת
- קו-בנין
- מידות

אישורים בתכנית מס' 353-1241645

הריני מצהיר בזאת כי המפה הטופוגרפית/המצבית המהווה רקע לתכנית זו, נערכה על ידי ביום 21/11/2022 והיא הוכנה לפי הוראות נוהל מבא"ת ובהתאם להוראות החוק ולתקנות המודדים שבתוקף. דיוק הקו הכחול והקדסטר: קו כחול (בלבד) ברמה אנליטית

איימן מחאמיד	978
שם המודד	מספר רשיון
חתימה	תאריך

חוק התכנון והבניה, התשכ"ה - 1965

תכנית מתאר מקומית

מס' 353-1241645

זכרון יעקב - תוספת זכויות בניה בגוש 11322, חלקה 76

תשריט מצב מוצע	גיליון 1	מתוך 1

מחוז	חיפה
מרחב תכנון מקומי	יישובי הברון
רשות מקומית	זכרון יעקב
ישוב	זכרון יעקב

תכנית בסמכות	מקומית
איחוד וחלוקה	ללא איחוד וחלוקה
היתרים או הרשאות	תכנית שמכוחה ניתן להוציא היתרים או הרשאות
מונה תדפיס התשריט	1
מועד הפקה	06/12/2023 14:53
שטח התכנית	0.527 דונם — קנה מידה 1:250

שמות*

מגיש תכנית	נרקיס גאולי תאגיד:
מגיש תכנית	רואי גאולי תאגיד:
עורך ראשי	דניאל כהנא תאגיד: דניאל כהנא תכנון נגיש בע"מ

טבלת גושים וחלקות*

מספר גוש	חלק/ כל הגוש	מספרי חלקות בשלמותן	מספרי חלקות בחלקיותן
11322	חלק		76

* הרשימה המלאה מפורטת בהוראות התכנית / בהודעה שפורסמה בעיתונות וברשומות

תרשים התמצאות - קנ"מ 1:1250

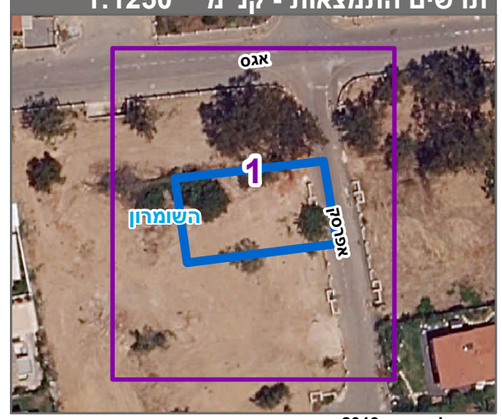

שנת צילום אויר: 2019