



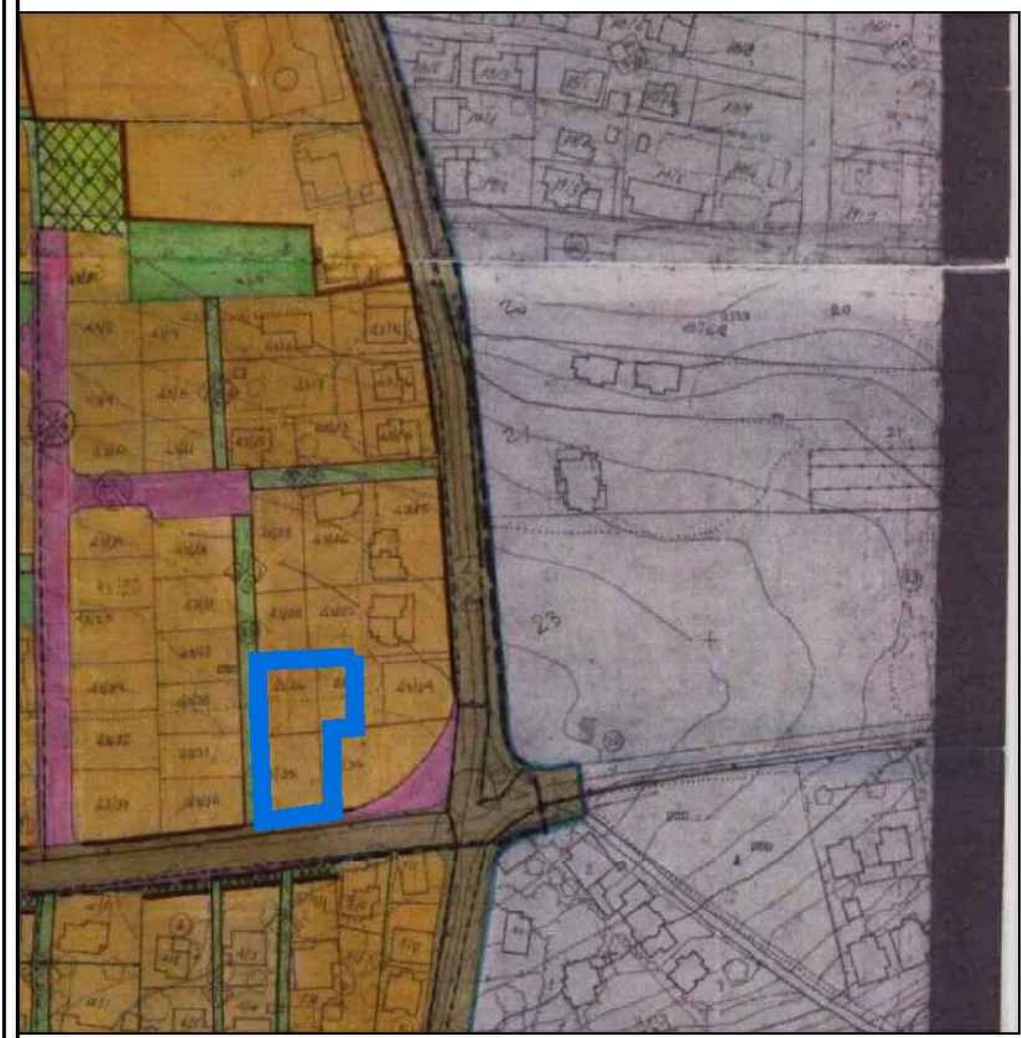

מנהל התכנון
חוק התכנון והבניה, התשכ"ה - 1965
מחוז חיפה
הוועדה המחוזית החליטה ביום:
22/06/2024
לאשר את התוכנית
15/07/2024
תאריך יו"ר הוועדה המחוזית

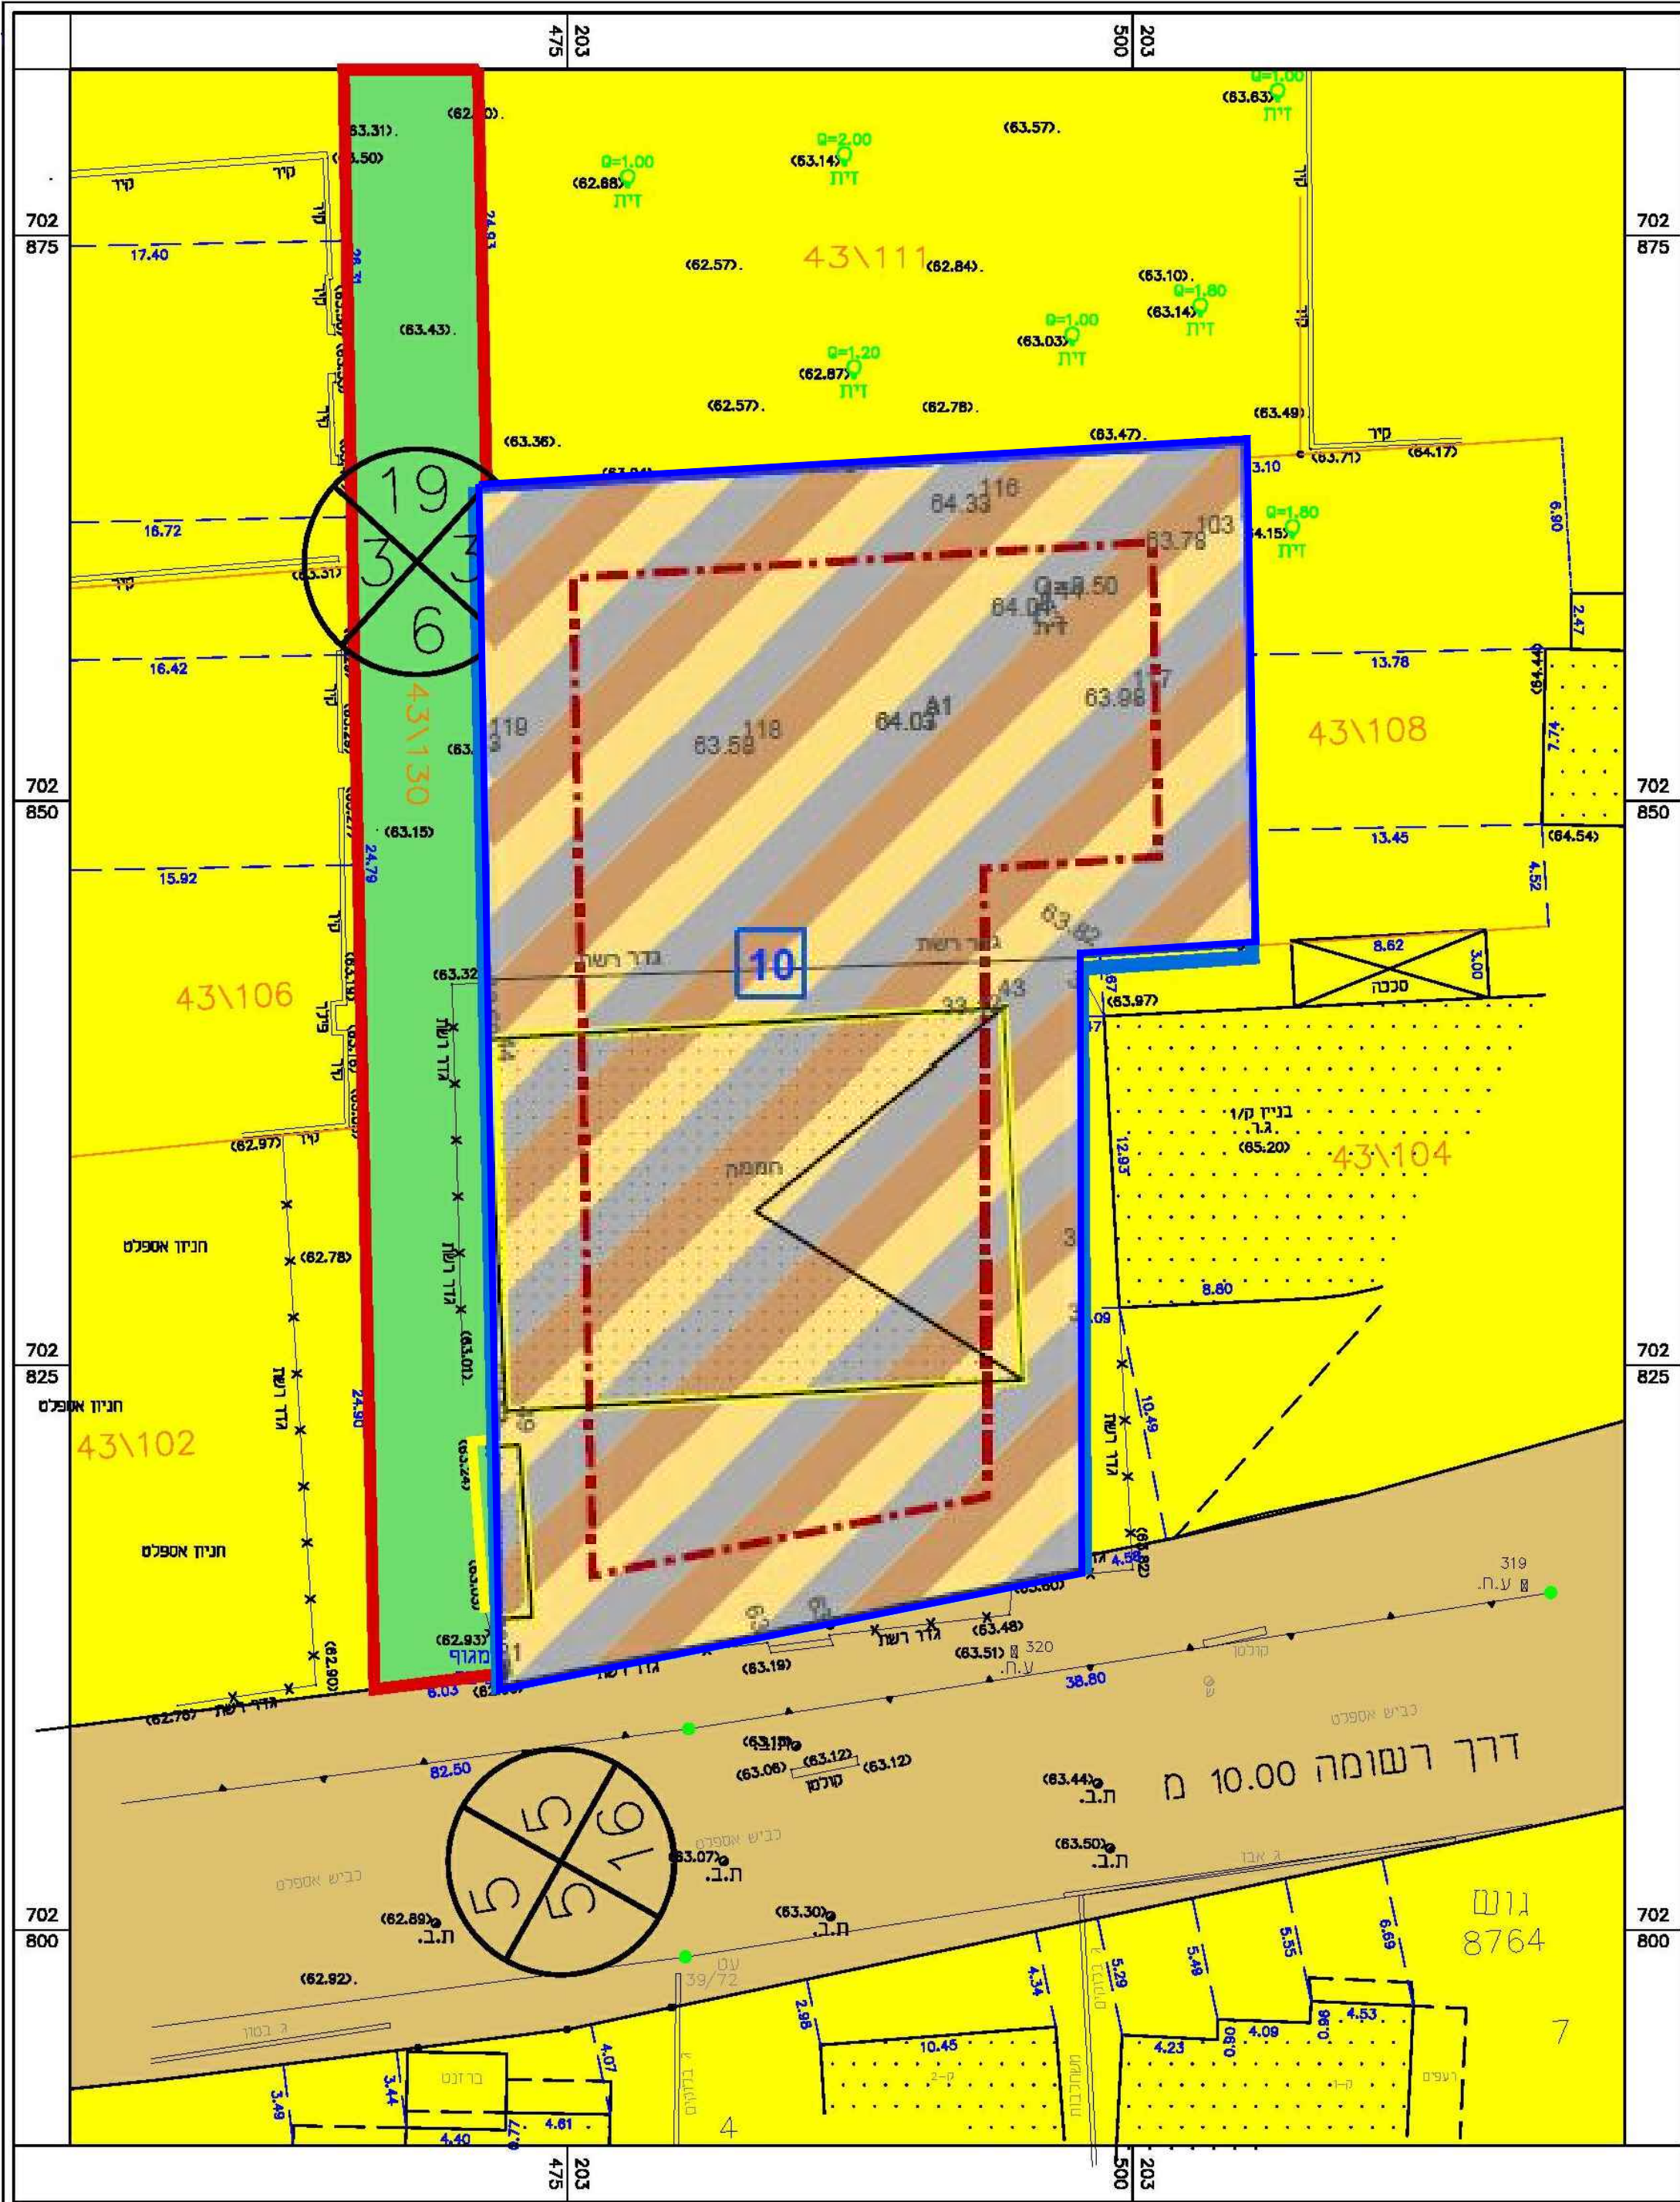

תרשים הסביבה בקנימ מצב מאושר (ע"פ תכנית ענ\360)

מצב מאושר (ע"פ תכנית ענ\360) קנימ 250 : 1
עפ"י : 354-0493312

נספח מצב מאושר	
תכנית מס' 354-1122225	
שדרוג מרכז ביר בורין- באקה אלגרביה	
8765- 43	
נספח לתשריט	
תחולה	רקע
תיאור תאריך עריכת הנספח	
רשימת התרשימים	קנים
שם תרשים	250
שם תרשים	-
שם תרשים	-
שם תרשים	-
שמות וזחתימות:	
עורך הנספח	שם: סלים קסאוי
	תאריך: שם התאריך

מקרא מצב מאושר

- גבול התכנית
- גבול תכנית תקפה
- אזור מגורים א'
- שטח לבניני ציבור
- דרך מאושרת
- דרך משולבת
- שביל להולכי רגל ולרכב
- שטח ציבורי פתוח
- אזור חקלאי
- מספר חלקה
- מספר גוש
- גבול מגרש
- מספר מגרש
- בנין קיים
- מס' הדרך
- קו בניין
- רוחב הדרך
- מס' השביל
- קו בניין
- רוחב השביל