תכנית 308-1116656 נספח מצב מאושר תשריט מצב מאושר 16:18:07 27/07/2022

מינהל התכנון
חוק התכנון והבניה, התשכ"ה - 1965
מחוז חיפה
הוועדה המחוזית החליטה ביום :
19/03/2024
לאשר את התוכנית
08/04/2024
תאריך יו"ר הועדה המחוזית

נספח לתכנית מס' 308-1116656

תוספת יחידות דיור וזכויות בניה בחלקה 84 גוש 10122

תכנית מפורטת

מצב מאושר

גליון 1 מתוך 1

תחולה	רקע
תיאור	
תאריך עריכת הנספה	20.07.2022
קנ"מ	1:250

שמות וחתימות

מגיש התכנית	שם	ליבני נתן	חתימה
	מ.א	054041736	
יזם בפועל	שם	ליבני נתן	חתימה
	מ.א	054041736	
בעלי עניין בקרקע	שם	רשות מקרקעי ישראל	חתימה
	מ.א		
בעלי עניין בקרקע	שם		חתימה
	מ.ר		
עורך הנספח	שם	אר' אמיר בריל	חתימה
	מ.ר	0765985	

מקרא

- גבול התכנית
- מגרש מס'
- ייעוד מאושרת
- מ"מ
- גבול ותכנית מאושרת
- מס' תכנית מאושרת — 1028/ש
- מספר חלקה
- שטח בחן
- רוחב ודרך
- * יעוד מגרש לפי תכנית מ"מ 2006
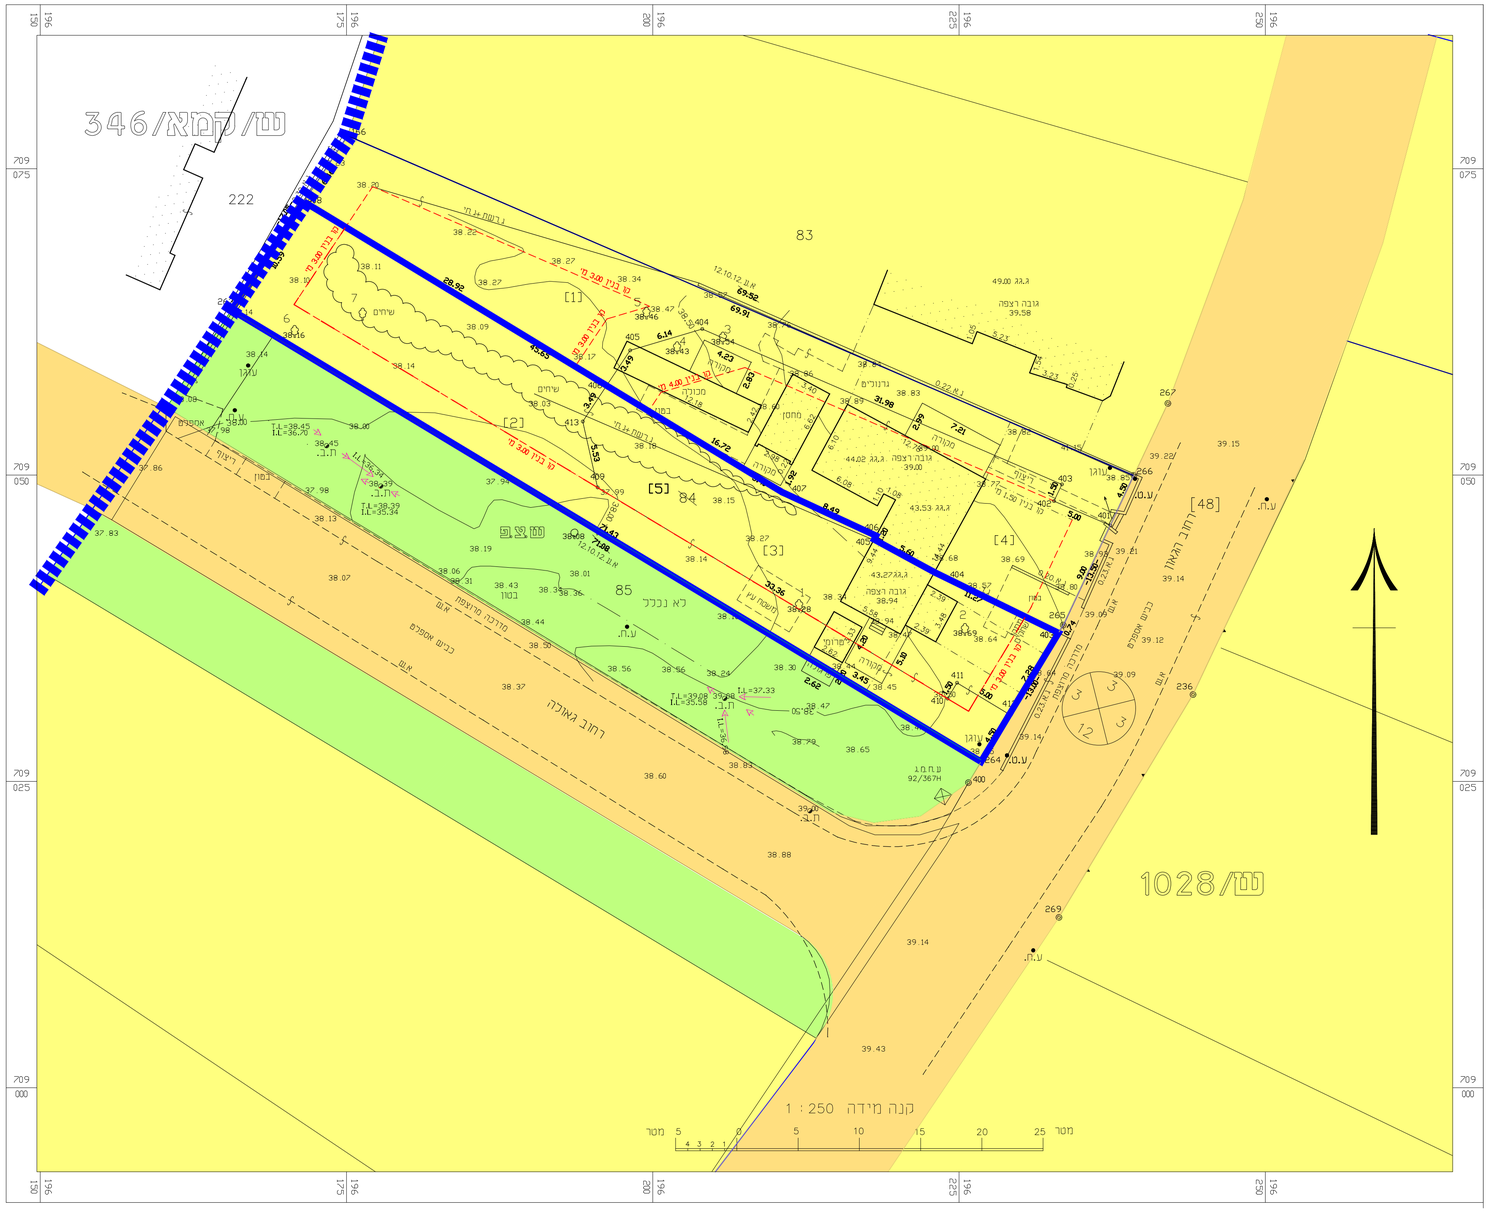
תכנית בינוי