תכנית 302-1169226 25/10/2023 11:45:28 נספח מצב מאושר

מצב מאושר

302-1169226

שינוי הוראות בניה
ברח' וילנסקי בחדרה
גוש 10060 חלקה 21

נספח לתכנית	גליון 1	מתוך 1	
תחולה	רקע		
תאריך עריכת הנספח	25/10/23		
רשימת התרשימים	קנ"מ		
תרשים סביבה	1:2500		
מפה מצבית	1:500		

שמות וחתימות:

מגישי התכנית ובעל עניין בקרקע	שם: קליכמן ילנה רזבוזוב ניקי פוגרביצקי ארקדי פוגרביצקי אדה	חתימה:
יזם התכנית	שם: קליכמן ילנה	חתימה:
עורך ראשי ועורך הנספח	שם: דוידוב מיכאל	חתימה:
מודד	שם: ירחמיאל גולדשמיט	חתימה:

מקרא מצב מאושר

- גבול התכנית
- דרך מאושרת
- מגורים ב' *

*יעוד שלא עפ"י מבא"ת 2006

- קו בנין
- מספר הדרך / קו בניין / רוחב הדרך
- מס' תכנית מאושרת: חד\926\א\במ

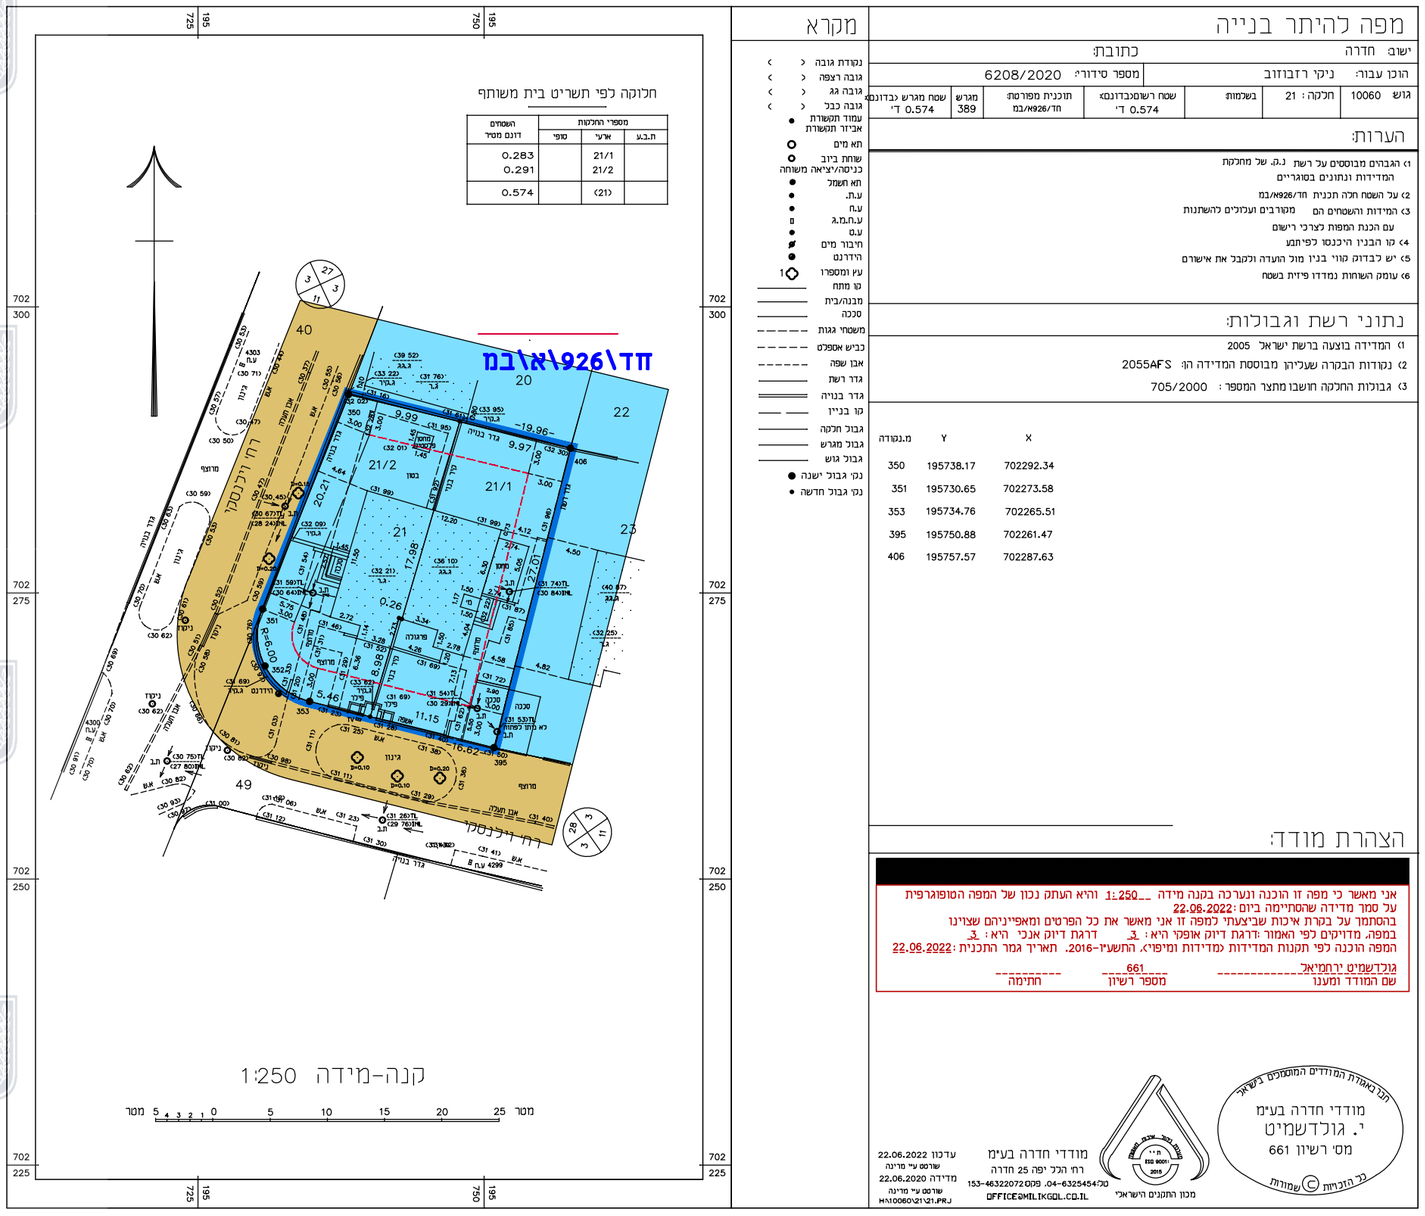

מפה להיתר בנייה

ישוב: חדרה כתובת:

הוכן עבור: ניקי רזבוזוב מספר סידורי: 6208/2020

גוש	חלקה	בשלמות	שטח רשום מבדונם	תוכנית מפורטת	מגרש	שטח מגרש בדונם
10060	21		0.574 ד'	חד/926/אבמ	389	0.574 ד'

הערות:

1. הגבולות מבוססים על רשת נ.ג. של מחלקת המדידות ונתונים בסוגריים
2. על השטח חלה תכנית חד/926/אבמ
3. המידות והשטחים הם מקורבים ועלולים להשתנות עם הכנת המפות לצרכי רישום
4. קו הבנין היכנסו לפיתבע
5. יש לבדוק קווי בנין מול הועדה ולקבל את אישורם
6. עומק השחזות נמדדו פיזית בשטח

נתוני רשת וגבולות:

1. המדידה בוצעה ברשת ישראל 2005
2. נקודות הבקרה שעליהן מבוססת המדידה הן: 2055AFS
3. גבולות החלקה חושבו מתצר המספר: 705/2000

מ.נקודה	Y	X
350	195738.17	702292.34
351	195730.65	702273.58
353	195734.76	702265.51
395	195750.88	702261.47
406	195757.57	702287.63

הצהרת מודד:

אני מאשר כי מפה זו הוכנה ונערכה בקנה מידה 1:250 והיא העתק נכון של המפה הטופוגרפית על סמך מדידה שהסתיימה ביום: 22.06.2022
בהסתמך על בקרת איכות שביצעתי למפה זו אני מאשר את כל הפרטים ומאפייניהם שצוינו במפה, מדויקים לפי האמור: דרגת דיוק אופקי היא: 3 דרגת דיוק אנכי היא: 3
המפה הוכנה לפי תקנות המדידות ומיפוי, התשע"ו-2016. תאריך גמר התכנית: 22.06.2022

גולדשמיט ירחמיאל
שם המודד ומענו — מספר רשיון 661 — חתימה

מודדי חדרה בע"מ
רח' הכל יפה 25 חדרה
טל' 04-6325454, פקס 153-4632207
OFFICE@MILIKGDL.CO.IL

מכון התקנים הישראלי

מודדי חדרה בע"מ
י. גולדשמיט
מס' רשיון 661

הנ"ל באחריות המודדים המוסמכים בישראל

© כל הזכויות שמורות

עדכון 22.06.2022
שרטט: עי מרינה
מדידה 22.06.2020
שרטט: עי מרינה
H:\10060\21\21.PRJ

מקרא

- נקודת גובה
- גובה רצפה
- גובה גג
- גובה כבל
- עמוד תקשורת / אביזר תקשורת
- תא מים
- שוחת ביוב / כניסה/יציאה משוחה
- תא חשמל
- ע.ת.
- ע.ת.
- ע.ת.מ.ג.
- ע.ט
- חיבור מים
- הידרנט
- עץ ומספרו
- קו מתח
- מבנה/בית
- סככה
- משטחי גגות
- כביש אספלט
- אבן שפה
- גדר רשת
- גדר בנויה
- קו בניין
- גבול חלקה
- גבול מגרש
- גבול גוש
- נקי גבול ישנה
- נקי גבול חדשה
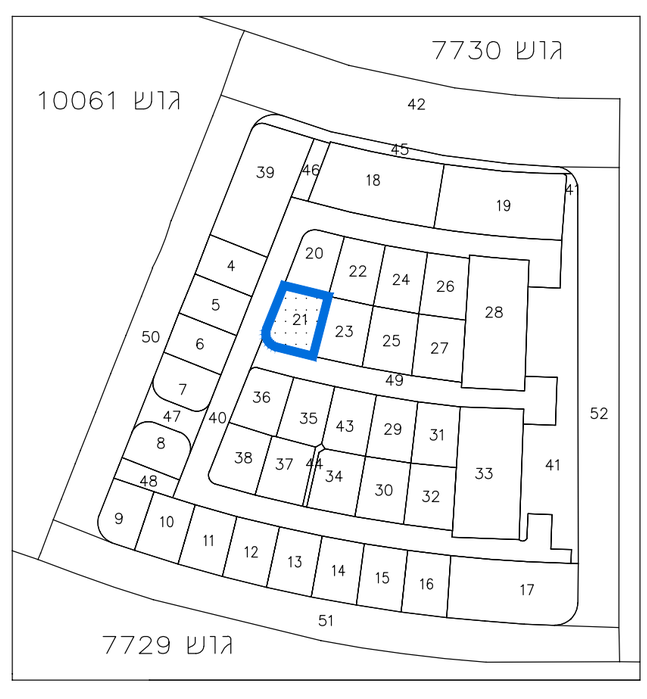
תרשים סביבה 1:2500